



DOCUMENTO PRELIMINARE ALLA PROGETTAZIONE ■■■ PRELIMINARY DESIGN DOCUMENT

Allegato
Annex

A4

■ **_Documentazione catastale**
■ **_Fuori scala**

■ **_Documentazione catastale**
■ **_Not to scale**



Ufficio Provinciale di Varese - Territorio
Servizi Catastali

Visura per immobile

Situazione degli atti informatizzati al 12/11/2014

Data: 12/11/2014 - Ora: 08.32.46 Fine

Visura n.: T7704 Pag: 1

| | |
|-----------------------------|--|
| Dati della richiesta | Comune di VARESE (Codice: L682) |
| | Provincia di VARESE |
| Catasto Fabbricati | Sez. Urb.: VA Foglio: 17 Particella: 5905 |

Unità immobiliare

| N. | DATI IDENTIFICATIVI | | | | DATI DI CLASSAMENTO | | | | | | | DATI DERIVANTI DA | |
|------------------|---------------------|---------------------------------|------------|-----|---------------------|------------|-----------|--------|----------------------|--|---------|---------------------------------|--|
| | Sezione Urbana | Foglio | Particella | Sub | Zona Cens. | Micro Zona | Categoria | Classe | Consistenza | | Rendita | | |
| 1 | VA | 17 | 5905 | | | | B/1 | 1 | 44717 m ³ | | | Euro 18.475,72 L. 35.773.600 | Impianto meccanografico del 30/06/1987 |
| Indirizzo | | VIA MAGENTA n. 2 piano: PT-1-2; | | | | | | | | | | | |

INTESTATO

| N. | DATI ANAGRAFICI | CODICE FISCALE | DIRITTI E ONERI REALI |
|--------------------------|-------------------------------------|--|------------------------|
| 1 | COMUNE DI VARESE con sede in VARESE | 00441340122* | (1) Proprieta` per 1/1 |
| DATI DERIVANTI DA | | ISTRUMENTO (ATTO PUBBLICO) del 12/06/2009 Trascrizione n . 7026 .1/2009 in atti dal 23/06/2009 Repertorio n .: 30926 Rogante: AVV .FILIPPO CIMINELLI SEG Sede: VARESE Registrazione: COMPRAVENDITA | |

Unità immobiliari n. 1

Tributi erariali: Euro 0,90

Visura telematica

Visura per immobile

Situazione degli atti informatizzati al 12/11/2014

Data: 12/11/2014 - Ora: 08.37.42 Fine

Visura n.: T8749 Pag: 1

| | |
|-----------------------------|---|
| Dati della richiesta | Comune di VARESE (Codice: L682) |
| | Provincia di VARESE |
| Catasto Fabbricati | Sez. Urb.: VA Foglio: 11 Particella: 10417 Sub.: 501 |

Unità immobiliare

| N. | DATI IDENTIFICATIVI | | | | DATI DI CLASSAMENTO | | | | | | | Rendita | DATI DERIVANTI DA |
|------------------|---------------------|---------------------------|------------|-----|---------------------|------------|-----------|--------|----------------------|--|-----------------------|--|-------------------|
| | Sezione Urbana | Foglio | Particella | Sub | Zona Cens. | Micro Zona | Categoria | Classe | Consistenza | | | | |
| 1 | VA | 11 | 10417 | 501 | | | B/1 | 4 | 61781 m ³ | | Euro 41.479,15 | Variazione del 30/03/2012 n . 34186 .1/2012 in atti dal 30/03/2012 (protocollo n . VA0090915) VARIAZIONE PER MODIFICA IDENTIFICATIVO | |
| Indirizzo | | VIA RAVASI n. 2 piano: T; | | | | | | | | | | | |

INTESTATI

| N. | DATI ANAGRAFICI | CODICE FISCALE | DIRITTI E ONERI REALI |
|----|--|----------------|------------------------|
| 1 | PROVINCIA DI VARESE con sede in VARESE | 80000710121* | (1) Proprieta` per 1/1 |
| 2 | UNIVERSITA` DEGLI STUDI DELL`INSUBRIA con sede in VARESE | 95039180120* | (7) Uso per 1/1 |

Unità immobiliari n. 1

Tributi erariali: Euro 0,90

Visura telematica

Visura per immobile

Situazione degli atti informatizzati al 12/11/2014

Data: 12/11/2014 - Ora: 08.38.06 Fine

Visura n.: T8847 Pag: 1

| | |
|-----------------------------|---|
| Dati della richiesta | Comune di VARESE (Codice: L682) |
| Catasto Fabbricati | Provincia di VARESE Sez. Urb.: VA Foglio: 11 Particella: 10417 Sub.: 502 |

Unità immobiliare

| N. | DATI IDENTIFICATIVI | | | | DATI DI CLASSAMENTO | | | | | | Rendita | DATI DERIVANTI DA |
|--------------------|---------------------|--|------------|-----|---------------------|------------|-----------|--------|-------------|--|--------------------|---|
| | Sezione Urbana | Foglio | Particella | Sub | Zona Cens. | Micro Zona | Categoria | Classe | Consistenza | | | |
| 1 | VA | 11 | 10417 | 502 | | | D/1 | | | | Euro 140,00 | VARIAZIONE NEL CLASSAMENTO del 11/10/2012 n . 86233 .1/2012 in atti dal 11/10/2012 (protocollo n . VA0243749) VARIAZIONE DI CLASSAMENTO |
| Indirizzo | | VIA RAVASI n. 2 piano: T; | | | | | | | | | | |
| Annotazioni | | Classamento e rendita validati (D.M. 701/94) | | | | | | | | | | |

INTESTATO

| N. | DATI ANAGRAFICI | CODICE FISCALE | DIRITTI E ONERI REALI |
|--------------------------|--|--|------------------------|
| 1 | PROVINCIA DI VARESE con sede in VARESE | 80000710121* | (1) Proprieta` per 1/1 |
| DATI DERIVANTI DA | | UNITA' AFFERENTI EDIFICATE SU AREE DI CORTE del 30/03/2012 n . 816 .1/2012 in atti dal 30/03/2012 (protocollo n . VA0090951) Registrazione: UNITA AFFERENTI EDIFICATE SU AREE DI CORTE | |

Unità immobiliari n. 1

Tributi erariali: Euro 0,90

Visura telematica



Ufficio Provinciale di Varese - Territorio
Servizi Catastali

Visura per immobile

Situazione degli atti informatizzati al 12/11/2014

Data: 12/11/2014 - Ora: 08.40.11 Fine

Visura n.: T9345 Pag: 1

| | |
|-----------------------------|--|
| Dati della richiesta | Comune di VARESE (Codice: L682A) |
| | Sezione di VARESE (Provincia di VARESE) |
| Catasto Terreni | Foglio: 9 Particella: 16814 |

Immobile

| N. | DATI IDENTIFICATIVI | | | DATI CLASSAMENTO | | | | | | DATI DERIVANTI DA |
|-----------------|---------------------|------------|-----|------------------|------------------|-----------------------------|-------|-----------------------|-----------------------|--|
| | Foglio | Particella | Sub | Porz | Qualità Classe | Superficie(m ²) | Deduz | Reddito | | |
| | | | | | | | | ha are ca | Dominicale | |
| 1 | 9 | 16814 | | - | SEMIN ARBOR 1 | 01 40 | | Euro 1,12 L. 2.170 | Euro 0,72 L. 1.400 | ISTRUMENTO (ATTO PUBBLICO) del 15/04/1981 n . 752681 in atti dal 29/01/1991 |
| Notifica | | | | Partita | | 14342 | | | | |

INTESTATO

| N. | DATI ANAGRAFICI | CODICE FISCALE | DIRITTI E ONERI REALI |
|--------------------------|-------------------------------------|--|------------------------------|
| 1 | COMUNE DI VARESE con sede in VARESE | 00441340122* | (1) Proprieta` per 1000/1000 |
| DATI DERIVANTI DA | | ISTRUMENTO (ATTO PUBBLICO) del 15/04/1981 Voltura n . 752681 in atti dal 29/01/1991 Repertorio n .: 603 Rogante: UMBERTO SCIPPA Sede: VARESE Registrazione: UR | |
| | | Sede: VARESE n: 1459 del 18/06/1981 | |

Unità immobiliari n. 1

Tributi erariali: Euro 0,90

Visura telematica

Visura per immobile

Situazione degli atti informatizzati al 12/11/2014

| | |
|-----------------------------|---|
| Dati della richiesta | Comune di VARESE (Codice: L682) |
| | Provincia di VARESE |
| Catasto Fabbricati | Sez. Urb.: VA Foglio: 11 Particella: 31305 |

Unità immobiliare

| N. | DATI IDENTIFICATIVI | | | | DATI DI CLASSAMENTO | | | | | | DATI DERIVANTI DA |
|------------------|---------------------|--------------------------|------------|-----|---------------------|------------|-------------|--------|---------------------|---------|---|
| | Sezione Urbana | Foglio | Particella | Sub | Zona Cens. | Micro Zona | Categoria | Classe | Consistenza | Rendita | |
| 1 | VA | 11 | 31305 | | | | area urbana | | 4430 m ² | | Variazione del 27/03/2013 n . 15362 .1/2013 in atti dal 27/03/2013 (protocollo n . VA0051751) BONIFICA IDENTIFICATIVO CATASTALE |
| Indirizzo | | PIAZZA DELLA REPUBBLICA; | | | | | | | | | |

INTESTATO

| N. | DATI ANAGRAFICI | CODICE FISCALE | DIRITTI E ONERI REALI |
|----|-------------------------------------|----------------|------------------------------|
| 1 | COMUNE DI VARESE con sede in VARESE | 00441340122* | (1) Proprieta` per 1000/1000 |

Unità immobiliari n. 1

Tributi erariali: Euro 0,90

Visura telematica

Visura per immobile

Situazione degli atti informatizzati al 12/11/2014

| | |
|-----------------------------|---|
| Dati della richiesta | Comune di VARESE (Codice: L682) |
| Catasto Fabbricati | Provincia di VARESE Sez. Urb.: VA Foglio: 11 Particella: 10031 Sub.: 1 |

Unità immobiliare

| N. | DATI IDENTIFICATIVI | | | | DATI DI CLASSAMENTO | | | | | | Rendita | DATI DERIVANTI DA |
|------------------|---------------------|----------------------------------|------------|-----|---------------------|------------|-----------|--------|-------------|--|-------------------|--|
| | Sezione Urbana | Foglio | Particella | Sub | Zona Cens. | Micro Zona | Categoria | Classe | Consistenza | | | |
| 1 | VA | 11 | 10031 | 1 | | | D/1 | | | | Euro 30,99 | Variazione del 18/02/2013 n . 8777 .1/2013 in atti dal 18/02/2013 (protocollo n . VA0027504) BONIFICA IDENTIFICATIVO CATASTALE |
| Indirizzo | | VIA GIULIO BIZZOZERO piano: T-1; | | | | | | | | | | |

INTESTATI

| N. | DATI ANAGRAFICI | CODICE FISCALE | DIRITTI E ONERI REALI |
|----|---|----------------|-------------------------------|
| 1 | COMUNE DI VARESE con sede in VARESE | 00441340122* | (1t) Proprieta` per l` area |
| 2 | E.N.E.L . DISTRIBUZIONE S.P.A. con sede in ROMA | 05779711000* | (1s) Proprieta` superficiaria |

Mappali Terreni Correlati

Sezione A - Foglio 9 - Particella 10031

Sezione A - Foglio 9 - Particella 31305

Unità immobiliari n. 1

Tributi erariali: Euro 0,90

Visura telematica

Visura per immobile

Situazione degli atti informatizzati al 12/11/2014

| | |
|-----------------------------|---|
| Dati della richiesta | Comune di VARESE (Codice: L682) |
| Catasto Fabbricati | Provincia di VARESE Sez. Urb.: VA Foglio: 11 Particella: 185 |

Unità immobiliare

| N. | DATI IDENTIFICATIVI | | | | DATI DI CLASSAMENTO | | | | | | | DATI DERIVANTI DA |
|------------------|---------------------|-------------------------------------|------------|-----|---------------------|------------|-----------|--------|--------------------|---------|----------------------|--|
| | Sezione Urbana | Foglio | Particella | Sub | Zona Cens. | Micro Zona | Categoria | Classe | Consistenza | Rendita | | |
| 1 | VA | 11 | 185 | | | | C/2 | 11 | 253 m ² | | Euro 1.175,97 | Variazione del 08/02/2013 n . 7264 .1/2013 in atti dal 08/02/2013 (protocollo n . VA0022570) BONIFICA IDENTIFICATIVO CATASTALE |
| Indirizzo | | VIA GIULIO BIZZOZERO n. 9 piano: T; | | | | | | | | | | |

INTESTATO

| N. | DATI ANAGRAFICI | CODICE FISCALE | DIRITTI E ONERI REALI |
|----|-------------------------------------|----------------|------------------------------|
| 1 | COMUNE DI VARESE con sede in VARESE | 00441340122* | (1) Proprieta` per 1000/1000 |

Unità immobiliari n. 1

Tributi erariali: Euro 0,90

Visura telematica

ACCERTAMENTO DELLA PROPRIETA IMMOBILIARE URBANA
ELENCO DEI SUBALTERNI ASSEGNATI

| Comune | | Sezione | Foglio | Particella | | Tipo mappale | del: |
|--------|-------------------------|---------|--------|------------|------|--------------|------|
| VARESE | | VA | 11 | 30514 | Int. | | |
| Sub | UBICAZIONE via/piazza | n° civ | Piani | Scala | Int. | DESCRIZIONE | |
| 47 | piazza della repubblica | | 3S | | | POSTO AUTO | |
| 48 | piazza della repubblica | | 3S | | | POSTO AUTO | |
| 49 | piazza della repubblica | | 3S | | | POSTO AUTO | |
| 50 | piazza della repubblica | | 3S | | | POSTO AUTO | |
| 51 | piazza della repubblica | | 3S | | | POSTO AUTO | |
| 52 | piazza della repubblica | | 3S | | | POSTO AUTO | |
| 53 | piazza della repubblica | | 3S | | | POSTO AUTO | |
| 54 | piazza della repubblica | | 3S | | | POSTO AUTO | |
| 55 | piazza della repubblica | | 3S | | | POSTO AUTO | |
| 56 | piazza della repubblica | | 3S | | | POSTO AUTO | |
| 57 | piazza della repubblica | | 3S | | | POSTO AUTO | |
| 58 | piazza della repubblica | | 3S | | | POSTO AUTO | |
| 59 | piazza della repubblica | | 3S | | | POSTO AUTO | |
| 60 | piazza della repubblica | | 3S | | | POSTO AUTO | |
| 61 | piazza della repubblica | | 3S | | | POSTO AUTO | |
| 62 | piazza della repubblica | | 3S | | | POSTO AUTO | |
| 63 | piazza della repubblica | | 3S | | | POSTO AUTO | |
| 64 | | | | | | SOPPRESSO | |
| 65 | piazza della repubblica | | 3S | | | POSTO AUTO | |
| 66 | piazza della repubblica | | 3S | | | POSTO AUTO | |
| 67 | piazza della repubblica | | 3S | | | POSTO AUTO | |
| 68 | piazza della repubblica | | 3S | | | POSTO AUTO | |
| 69 | piazza della repubblica | | 3S | | | POSTO AUTO | |
| 70 | piazza della repubblica | | 3S | | | POSTO AUTO | |
| 71 | piazza della repubblica | | 3S | | | POSTO AUTO | |
| 72 | piazza della repubblica | | 3S | | | POSTO AUTO | |
| 73 | piazza della repubblica | | 3S | | | POSTO AUTO | |
| 74 | piazza della repubblica | | 3S | | | POSTO AUTO | |
| 75 | piazza della repubblica | | 3S | | | POSTO AUTO | |
| 76 | piazza della repubblica | | 3S | | | POSTO AUTO | |
| 77 | piazza della repubblica | | 3S | | | POSTO AUTO | |
| 78 | piazza della repubblica | | 3S | | | POSTO AUTO | |
| 79 | piazza della repubblica | | 3S | | | POSTO AUTO | |
| 80 | piazza della repubblica | | 3S | | | POSTO AUTO | |
| 81 | | | | | | SOPPRESSO | |
| 82 | piazza della repubblica | | 3S | | | POSTO AUTO | |
| 83 | piazza della repubblica | | 3S | | | POSTO AUTO | |
| 84 | piazza della repubblica | | 3S | | | POSTO AUTO | |
| 85 | piazza della repubblica | | 3S | | | POSTO AUTO | |
| 86 | piazza della repubblica | | 3S | | | POSTO AUTO | |
| 87 | piazza della repubblica | | 3S | | | POSTO AUTO | |
| 88 | piazza della repubblica | | 3S | | | POSTO AUTO | |
| 89 | piazza della repubblica | | 3S | | | POSTO AUTO | |
| 90 | piazza della repubblica | | 3S | | | POSTO AUTO | |
| 91 | piazza della repubblica | | 3S | | | POSTO AUTO | |
| 92 | piazza della repubblica | | 3S | | | POSTO AUTO | |
| 93 | piazza della repubblica | | 3S | | | POSTO AUTO | |
| 94 | piazza della repubblica | | 3S | | | POSTO AUTO | |
| 95 | piazza della repubblica | | 3S | | | POSTO AUTO | |
| 96 | piazza della repubblica | | 3S | | | POSTO AUTO | |
| 97 | piazza della repubblica | | 3S | | | POSTO AUTO | |
| 98 | | | | | | SOPPRESSO | |
| 99 | piazza della repubblica | | 3S | | | POSTO AUTO | |
| 100 | piazza della repubblica | | 3S | | | POSTO AUTO | |
| 101 | | | | | | SOPPRESSO | |
| 102 | piazza della repubblica | | 3S | | | POSTO AUTO | |
| 103 | piazza della repubblica | | 3S | | | POSTO AUTO | |
| 104 | piazza della repubblica | | 3S | | | POSTO AUTO | |
| 105 | piazza della repubblica | | 3S | | | POSTO AUTO | |
| 106 | piazza della repubblica | | 3S | | | POSTO AUTO | |
| 107 | piazza della repubblica | | 3S | | | POSTO AUTO | |
| 108 | piazza della repubblica | | 3S | | | POSTO AUTO | |

Elenco Subaltermi ACCERTAMENTO DELLA PROPRIETA IMMOBILIARE URBANA
ELENCO DEI SUBALTERNI ASSEGNATI

| Comune | | Sezione | Foglio | Particella | | Tipo mappale | | del: |
|--------|-------------------------|---------|--------|------------|------|--------------|--|------|
| VARESE | | VA | 11 | 30514 | | | | |
| Sub | UBICAZIONE via/piazza | n° civ | Piani | Scala | Int. | DESCRIZIONE | | |
| 109 | piazza della repubblica | | 3S | | | POSTO AUTO | | |
| 110 | piazza della repubblica | | 3S | | | POSTO AUTO | | |
| 111 | piazza della repubblica | | 3S | | | POSTO AUTO | | |
| 112 | piazza della repubblica | | 3S | | | POSTO AUTO | | |
| 113 | piazza della repubblica | | 3S | | | POSTO AUTO | | |
| 114 | piazza della repubblica | | 3S | | | POSTO AUTO | | |
| 115 | piazza della repubblica | | 3S | | | POSTO AUTO | | |
| 116 | piazza della repubblica | | 3S | | | POSTO AUTO | | |
| 117 | piazza della repubblica | | 3S | | | POSTO AUTO | | |
| 118 | piazza della repubblica | | 3S | | | POSTO AUTO | | |
| 119 | piazza della repubblica | | 3S | | | POSTO AUTO | | |
| 120 | piazza della repubblica | | 3S | | | POSTO AUTO | | |
| 121 | piazza della repubblica | | 3S | | | POSTO AUTO | | |
| 122 | piazza della repubblica | | 3S | | | POSTO AUTO | | |
| 123 | piazza della repubblica | | 3S | | | POSTO AUTO | | |
| 124 | piazza della repubblica | | 3S | | | POSTO AUTO | | |
| 125 | piazza della repubblica | | 3S | | | POSTO AUTO | | |
| 126 | piazza della repubblica | | 3S | | | POSTO AUTO | | |
| 127 | piazza della repubblica | | | | | SOPPRESSA | | |
| 128 | piazza della repubblica | | | | | SOPPRESSA | | |
| 129 | piazza della repubblica | | | | | SOPPRESSA | | |
| 130 | piazza della repubblica | | | | | SOPPRESSA | | |
| 131 | piazza della repubblica | | | | | SOPPRESSA | | |
| 132 | piazza della repubblica | | | | | SOPPRESSA | | |
| 133 | piazza della repubblica | | | | | SOPPRESSA | | |
| 134 | piazza della repubblica | | | | | SOPPRESSA | | |
| 135 | piazza della repubblica | | | | | SOPPRESSA | | |
| 136 | piazza della repubblica | | | | | SOPPRESSA | | |
| 137 | piazza della repubblica | | | | | SOPPRESSA | | |
| 138 | piazza della repubblica | | | | | SOPPRESSA | | |
| 139 | piazza della repubblica | | 3S | | | AUTORIMESSA | | |
| 140 | piazza della repubblica | | 3S | | | AUTORIMESSA | | |
| 141 | piazza della repubblica | | 3S | | | AUTORIMESSA | | |
| 142 | piazza della repubblica | | 3S | | | AUTORIMESSA | | |
| 143 | piazza della repubblica | | 3S | | | AUTORIMESSA | | |
| 144 | piazza della repubblica | | 3S | | | AUTORIMESSA | | |
| 145 | piazza della repubblica | | 3S | | | AUTORIMESSA | | |
| 146 | piazza della repubblica | | 3S | | | AUTORIMESSA | | |
| 147 | piazza della repubblica | | 3S | | | AUTORIMESSA | | |
| 148 | piazza della repubblica | | 3S | | | AUTORIMESSA | | |
| 149 | piazza della repubblica | | 3S | | | AUTORIMESSA | | |
| 150 | piazza della repubblica | | 3S | | | AUTORIMESSA | | |
| 151 | piazza della repubblica | | | | | SOPPRESSA | | |
| 152 | piazza della repubblica | | | | | SOPPRESSA | | |
| 153 | piazza della repubblica | | 3S | | | AUTORIMESSA | | |
| 154 | piazza della repubblica | | 3S | | | AUTORIMESSA | | |
| 155 | piazza della repubblica | | 3S | | | AUTORIMESSA | | |
| 156 | piazza della repubblica | | 3S | | | AUTORIMESSA | | |
| 157 | piazza della repubblica | | 3S | | | AUTORIMESSA | | |
| 158 | piazza della repubblica | | 3S | | | AUTORIMESSA | | |
| 159 | piazza della repubblica | | 3S | | | AUTORIMESSA | | |
| 160 | piazza della repubblica | | 3S | | | AUTORIMESSA | | |
| 161 | piazza della repubblica | | 3S | | | AUTORIMESSA | | |
| 162 | piazza della repubblica | | 3S | | | AUTORIMESSA | | |
| 163 | piazza della repubblica | | 3S | | | AUTORIMESSA | | |
| 164 | piazza della repubblica | | 3S | | | AUTORIMESSA | | |
| 165 | piazza della repubblica | | 3S | | | AUTORIMESSA | | |
| 166 | piazza della repubblica | | 3S | | | AUTORIMESSA | | |
| 167 | piazza della repubblica | | 3S | | | AUTORIMESSA | | |
| 168 | piazza della repubblica | | 3S | | | AUTORIMESSA | | |
| 169 | piazza della repubblica | | 3S | | | AUTORIMESSA | | |
| 170 | piazza della repubblica | | 3S | | | AUTORIMESSA | | |

Servizi Catastrali

Comune di: VARESE

ACCERTAMENTO DELLA PROPRIETA IMMOBILIARE URBANA
ELENCO DEI SUBALTERNI ASSEGNATI

| Comune | | Sezione | Foglio | Particella | | Tipo mappale | | del: |
|--------|-------------------------|---------|--------|------------|------|--|--|------|
| VARESE | | VA | 11 | Scala | Int. | DESCRIZIONE | | |
| Sub | UBICAZIONE via/piazza | n° civ | Plani | | | | | |
| 171 | piazza della repubblica | | 3S | | | AUTORIMESSA | | |
| 172 | piazza della repubblica | | 3S | | | AUTORIMESSA | | |
| 173 | piazza della repubblica | | 3S | | | AUTORIMESSA | | |
| 174 | piazza della repubblica | | 3S | | | AUTORIMESSA | | |
| 175 | piazza della repubblica | | 3S | | | AUTORIMESSA | | |
| 176 | piazza della repubblica | | 3S | | | AUTORIMESSA | | |
| 177 | piazza della repubblica | | 3S | | | AUTORIMESSA | | |
| 178 | piazza della repubblica | | 3S | | | AUTORIMESSA | | |
| 179 | piazza della repubblica | | 3S | | | AUTORIMESSA | | |
| 180 | piazza della repubblica | | 3S | | | AUTORIMESSA | | |
| 181 | piazza della repubblica | | 3S | | | AUTORIMESSA | | |
| 182 | piazza della repubblica | | 3S | | | AUTORIMESSA | | |
| 183 | piazza della repubblica | | 3S | | | AUTORIMESSA | | |
| 184 | piazza della repubblica | | 3S | | | AUTORIMESSA | | |
| 185 | piazza della repubblica | | 3S | | | AUTORIMESSA | | |
| 186 | piazza della repubblica | | 3S | | | AUTORIMESSA | | |
| 187 | piazza della repubblica | | 3S | | | AUTORIMESSA | | |
| 188 | piazza della repubblica | | 3S | | | AUTORIMESSA | | |
| 189 | piazza della repubblica | | 3S | | | AUTORIMESSA | | |
| 190 | piazza della repubblica | | 3S | | | AUTORIMESSA | | |
| 191 | piazza della repubblica | | 3S | | | AUTORIMESSA | | |
| 192 | piazza della repubblica | | 3S | | | AUTORIMESSA | | |
| 193 | piazza della repubblica | | 3S | | | AUTORIMESSA | | |
| 194 | piazza della repubblica | | 3S | | | AUTORIMESSA | | |
| 195 | piazza della repubblica | | 3S | | | AUTORIMESSA | | |
| 196 | piazza della repubblica | | 3S | | | AUTORIMESSA | | |
| 197 | piazza della repubblica | | 3S | | | AUTORIMESSA | | |
| 198 | piazza della repubblica | | 3S | | | AUTORIMESSA | | |
| 199 | piazza della repubblica | | 3S | | | AUTORIMESSA | | |
| 200 | piazza della repubblica | | 3S | | | AUTORIMESSA | | |
| 201 | piazza della repubblica | | 3S | | | AUTORIMESSA | | |
| 202 | piazza della repubblica | | 3S | | | AUTORIMESSA | | |
| 203 | piazza della repubblica | | 3S | | | AUTORIMESSA | | |
| 204 | piazza della repubblica | | 3S | | | AUTORIMESSA | | |
| 206 | piazza della repubblica | | 3S | | | AUTORIMESSA | | |
| 207 | piazza della repubblica | | 3S | | | AUTORIMESSA | | |
| 208 | piazza della repubblica | | 3S | | | AUTORIMESSA | | |
| 209 | piazza della repubblica | | 3S | | | AUTORIMESSA | | |
| 210 | piazza della repubblica | | 3S | | | AUTORIMESSA | | |
| 211 | piazza della repubblica | | 3S | | | AUTORIMESSA | | |
| 212 | piazza della repubblica | | 3S | | | AUTORIMESSA | | |
| 213 | piazza della repubblica | | 3S | | | AUTORIMESSA | | |
| 214 | piazza della repubblica | | 3S | | | AUTORIMESSA | | |
| 215 | piazza della repubblica | | 3S | | | AUTORIMESSA | | |
| 216 | piazza della repubblica | | 3S | | | AUTORIMESSA | | |
| 217 | piazza della repubblica | | 3S | | | AUTORIMESSA | | |
| 218 | piazza della repubblica | | 3S | | | AUTORIMESSA | | |
| 219 | piazza della repubblica | | 3S | | | AUTORIMESSA | | |
| 220 | piazza della repubblica | | 3S | | | AUTORIMESSA | | |
| 221 | piazza della repubblica | | 3S | | | AUTORIMESSA | | |
| 222 | piazza della repubblica | | 4S | | | BENE COMUNE, NON CENSIBILE, AI SUB. DAL 223 AL 115, DAL 118 AL 311, DAL 333 AL 337, DAL 339 AL 404, DAL 597 AL 600, 609-610-621-622 (CORSTIE 4S) | | |
| 223 | piazza della repubblica | | 4S | | | POSTO AUTO | | |
| 224 | piazza della repubblica | | 4S | | | POSTO AUTO | | |
| 225 | piazza della repubblica | | 4S | | | POSTO AUTO | | |
| 226 | piazza della repubblica | | 4S | | | POSTO AUTO | | |
| 227 | piazza della repubblica | | 4S | | | POSTO AUTO | | |
| 228 | | | | | | SOPPRESSO | | |
| 229 | | | | | | SOPPRESSO | | |
| 230 | | | | | | SOPPRESSO | | |
| 231 | | | | | | SOPPRESSO | | |

ACCERTAMENTO DELLA PROPRIETA IMMOBILIARE URBANA
ELENCO DEI SUBALTERNI ASSEGNATI

| Comune | VARESE | Sezione | Foglio | Particella | Tipo mappale | del: |
|--------|-------------------------|-----------|----------|------------------|--------------|------|
| Sub | UBICAZIONE via/piazza | VA n° civ | 11 Piani | 30514 Scala Int. | DESCRIZIONE | |
| 232 | piazza della repubblica | | 4S | | POSTO AUTO | |
| 233 | piazza della repubblica | | 4S | | POSTO AUTO | |
| 234 | piazza della repubblica | | 4S | | POSTO AUTO | |
| 235 | piazza della repubblica | | 4S | | POSTO AUTO | |
| 236 | piazza della repubblica | | 4S | | POSTO AUTO | |
| 237 | piazza della repubblica | | 4S | | POSTO AUTO | |
| 238 | piazza della repubblica | | 4S | | POSTO AUTO | |
| 239 | piazza della repubblica | | 4S | | POSTO AUTO | |
| 240 | piazza della repubblica | | 4S | | POSTO AUTO | |
| 241 | piazza della repubblica | | 4S | | POSTO AUTO | |
| 242 | piazza della repubblica | | 4S | | POSTO AUTO | |
| 243 | piazza della repubblica | | 4S | | POSTO AUTO | |
| 244 | piazza della repubblica | | 4S | | POSTO AUTO | |
| 245 | piazza della repubblica | | 4S | | POSTO AUTO | |
| 246 | piazza della repubblica | | 4S | | POSTO AUTO | |
| 247 | piazza della repubblica | | 4S | | POSTO AUTO | |
| 248 | piazza della repubblica | | 4S | | POSTO AUTO | |
| 249 | piazza della repubblica | | 4S | | POSTO AUTO | |
| 250 | piazza della repubblica | | 4S | | POSTO AUTO | |
| 251 | | | | | SOPPRESSO | |
| 252 | piazza della repubblica | | 4S | | POSTO AUTO | |
| 253 | piazza della repubblica | | 4S | | POSTO AUTO | |
| 254 | piazza della repubblica | | 4S | | POSTO AUTO | |
| 255 | piazza della repubblica | | 4S | | POSTO AUTO | |
| 256 | piazza della repubblica | | 4S | | POSTO AUTO | |
| 257 | | | | | SOPPRESSO | |
| 258 | | | | | SOPPRESSO | |
| 259 | | | | | SOPPRESSO | |
| 260 | | | | | SOPPRESSO | |
| 261 | piazza della repubblica | | 4S | | POSTO AUTO | |
| 262 | | | | | SOPPRESSO | |
| 263 | | | | | SOPPRESSO | |
| 264 | piazza della repubblica | | 4S | | POSTO AUTO | |
| 265 | | | | | SOPPRESSO | |
| 266 | | | | | SOPPRESSO | |
| 267 | piazza della repubblica | | 4S | | POSTO AUTO | |
| 268 | piazza della repubblica | | 4S | | POSTO AUTO | |
| 269 | | | | | SOPPRESSO | |
| 270 | | | | | SOPPRESSO | |
| 271 | | | | | SOPPRESSO | |
| 272 | | | | | SOPPRESSO | |
| 273 | | | | | SOPPRESSO | |
| 274 | | | | | SOPPRESSO | |
| 275 | | | | | SOPPRESSO | |
| 276 | | | | | SOPPRESSO | |
| 277 | | | | | SOPPRESSO | |
| 278 | | | | | SOPPRESSO | |
| 279 | | | | | SOPPRESSO | |
| 280 | | | | | SOPPRESSO | |
| 281 | | | | | SOPPRESSO | |
| 282 | | | | | SOPPRESSO | |
| 283 | | | | | SOPPRESSO | |
| 284 | | | | | SOPPRESSO | |
| 285 | | | | | SOPPRESSO | |
| 286 | piazza della repubblica | | 4S | | POSTO AUTO | |
| 287 | piazza della repubblica | | 4S | | POSTO AUTO | |
| 288 | piazza della repubblica | | 4S | | POSTO AUTO | |
| 289 | piazza della repubblica | | 4S | | POSTO AUTO | |
| 290 | piazza della repubblica | | 4S | | POSTO AUTO | |
| 291 | piazza della repubblica | | 4S | | POSTO AUTO | |
| 292 | piazza della repubblica | | 4S | | POSTO AUTO | |
| 293 | piazza della repubblica | | 4S | | POSTO AUTO | |

ACCERTAMENTO DELLA PROPRIETA IMMOBILIARE URBANA
ELENCO DEI SUBALTERNI ASSEGNATI

| Comune | | Sezione | Foglio | Particella | | Tipo mappale | | del: |
|--------|-------------------------|---------|--------|------------|------|--------------|--|------|
| VARESE | | VA | 11 | 30514 | Int. | | | |
| Sub | UBICAZIONE via/piazza | n° civ | Piani | Scala | Int. | DESCRIZIONE | | |
| 294 | piazza della repubblica | | 4S | | | POSTO AUTO | | |
| 295 | piazza della repubblica | | 4S | | | POSTO AUTO | | |
| 296 | piazza della repubblica | | 4S | | | POSTO AUTO | | |
| 297 | piazza della repubblica | | 4S | | | POSTO AUTO | | |
| 298 | piazza della repubblica | | 4S | | | POSTO AUTO | | |
| 299 | piazza della repubblica | | 4S | | | POSTO AUTO | | |
| 300 | piazza della repubblica | | 4S | | | POSTO AUTO | | |
| 301 | piazza della repubblica | | 4S | | | POSTO AUTO | | |
| 302 | piazza della repubblica | | 4S | | | POSTO AUTO | | |
| 303 | piazza della repubblica | | 4S | | | POSTO AUTO | | |
| 304 | piazza della repubblica | | 4S | | | POSTO AUTO | | |
| 305 | piazza della repubblica | | 4S | | | POSTO AUTO | | |
| 306 | piazza della repubblica | | 4S | | | POSTO AUTO | | |
| 307 | piazza della repubblica | | 4S | | | POSTO AUTO | | |
| 308 | piazza della repubblica | | 4S | | | POSTO AUTO | | |
| 309 | piazza della repubblica | | 4S | | | POSTO AUTO | | |
| 310 | piazza della repubblica | | 4S | | | POSTO AUTO | | |
| 311 | piazza della repubblica | | 4S | | | POSTO AUTO | | |
| 312 | piazza della repubblica | | 4S | | | POSTO AUTO | | |
| 313 | piazza della repubblica | | 4S | | | POSTO AUTO | | |
| 314 | | | | | | SOPPRESSO | | |
| 315 | | | | | | SOPPRESSO | | |
| 318 | | | | | | SOPPRESSO | | |
| 319 | | | | | | SOPPRESSO | | |
| 320 | | | | | | SOPPRESSO | | |
| 321 | | | | | | SOPPRESSO | | |
| 322 | | | | | | SOPPRESSO | | |
| 323 | | | | | | SOPPRESSO | | |
| 324 | | | | | | SOPPRESSO | | |
| 325 | | | | | | SOPPRESSO | | |
| 326 | piazza della repubblica | | 4S | | | AUTORIMESSA | | |
| 327 | piazza della repubblica | | 4S | | | AUTORIMESSA | | |
| 328 | piazza della repubblica | | 4S | | | AUTORIMESSA | | |
| 329 | piazza della repubblica | | 4S | | | AUTORIMESSA | | |
| 330 | piazza della repubblica | | 4S | | | AUTORIMESSA | | |
| 331 | piazza della repubblica | | 4S | | | AUTORIMESSA | | |
| 333 | piazza della repubblica | | 4S | | | AUTORIMESSA | | |
| 334 | piazza della repubblica | | 4S | | | AUTORIMESSA | | |
| 335 | piazza della repubblica | | 4S | | | AUTORIMESSA | | |
| 336 | piazza della repubblica | | 4S | | | AUTORIMESSA | | |
| 337 | piazza della repubblica | | 4S | | | AUTORIMESSA | | |
| 339 | piazza della repubblica | | 4S | | | AUTORIMESSA | | |
| 340 | piazza della repubblica | | 4S | | | AUTORIMESSA | | |
| 341 | piazza della repubblica | | 4S | | | AUTORIMESSA | | |
| 342 | piazza della repubblica | | 4S | | | AUTORIMESSA | | |
| 343 | piazza della repubblica | | 4S | | | AUTORIMESSA | | |
| 344 | piazza della repubblica | | 4S | | | AUTORIMESSA | | |
| 345 | piazza della repubblica | | 4S | | | AUTORIMESSA | | |
| 346 | piazza della repubblica | | 4S | | | AUTORIMESSA | | |
| 347 | piazza della repubblica | | 4S | | | AUTORIMESSA | | |
| 348 | piazza della repubblica | | 4S | | | AUTORIMESSA | | |
| 349 | piazza della repubblica | | 4S | | | AUTORIMESSA | | |
| 350 | piazza della repubblica | | 4S | | | AUTORIMESSA | | |
| 351 | piazza della repubblica | | 4S | | | AUTORIMESSA | | |
| 352 | piazza della repubblica | | 4S | | | AUTORIMESSA | | |
| 353 | piazza della repubblica | | 4S | | | AUTORIMESSA | | |
| 354 | piazza della repubblica | | 4S | | | AUTORIMESSA | | |
| 355 | piazza della repubblica | | 4S | | | AUTORIMESSA | | |
| 356 | piazza della repubblica | | 4S | | | AUTORIMESSA | | |
| 357 | piazza della repubblica | | 4S | | | AUTORIMESSA | | |
| 358 | piazza della repubblica | | 4S | | | AUTORIMESSA | | |
| 359 | piazza della repubblica | | 4S | | | AUTORIMESSA | | |

ACCERTAMENTO DELLA PROPRIETA IMMOBILIARE URBANA
ELENCO DEI SUBALTERNI ASSEGNATI

| Comune | | Sezione | Foglio | Particella | | Tipo mappale | | del: |
|--------|-------------------------|---------|--------|------------|------|--|--|------|
| VARESE | | VA | 11 | 30514 | Int. | DESCRIZIONE | | |
| Sub | UBICAZIONE via/piazza | n° civ | Piani | Scala | Int. | | | |
| 360 | piazza della repubblica | | 4S | | | AUTORIMESSA | | |
| 361 | piazza della repubblica | | 4S | | | AUTORIMESSA | | |
| 362 | piazza della repubblica | | 4S | | | AUTORIMESSA | | |
| 363 | piazza della repubblica | | 4S | | | AUTORIMESSA | | |
| 364 | piazza della repubblica | | 4S | | | AUTORIMESSA | | |
| 365 | piazza della repubblica | | 4S | | | AUTORIMESSA | | |
| 366 | piazza della repubblica | | 4S | | | AUTORIMESSA | | |
| 367 | piazza della repubblica | | 4S | | | AUTORIMESSA | | |
| 368 | piazza della repubblica | | 4S | | | AUTORIMESSA | | |
| 369 | piazza della repubblica | | 4S | | | AUTORIMESSA | | |
| 370 | piazza della repubblica | | 4S | | | AUTORIMESSA | | |
| 371 | piazza della repubblica | | 4S | | | AUTORIMESSA | | |
| 372 | piazza della repubblica | | 4S | | | AUTORIMESSA | | |
| 373 | piazza della repubblica | | 4S | | | AUTORIMESSA | | |
| 374 | piazza della repubblica | | 4S | | | AUTORIMESSA | | |
| 375 | piazza della repubblica | | 4S | | | AUTORIMESSA | | |
| 376 | piazza della repubblica | | 4S | | | AUTORIMESSA | | |
| 377 | piazza della repubblica | | 4S | | | AUTORIMESSA | | |
| 378 | piazza della repubblica | | 4S | | | AUTORIMESSA | | |
| 379 | piazza della repubblica | | 4S | | | AUTORIMESSA | | |
| 380 | piazza della repubblica | | 4S | | | AUTORIMESSA | | |
| 381 | piazza della repubblica | | 4S | | | AUTORIMESSA | | |
| 382 | piazza della repubblica | | 4S | | | AUTORIMESSA | | |
| 383 | piazza della repubblica | | 4S | | | AUTORIMESSA | | |
| 384 | piazza della repubblica | | 4S | | | AUTORIMESSA | | |
| 385 | piazza della repubblica | | 4S | | | AUTORIMESSA | | |
| 386 | piazza della repubblica | | 4S | | | AUTORIMESSA | | |
| 387 | piazza della repubblica | | 4S | | | AUTORIMESSA | | |
| 388 | piazza della repubblica | | 4S | | | AUTORIMESSA | | |
| 389 | piazza della repubblica | | 4S | | | AUTORIMESSA | | |
| 390 | piazza della repubblica | | 4S | | | AUTORIMESSA | | |
| 391 | piazza della repubblica | | 4S | | | AUTORIMESSA | | |
| 392 | piazza della repubblica | | 4S | | | AUTORIMESSA | | |
| 393 | piazza della repubblica | | 4S | | | AUTORIMESSA | | |
| 394 | piazza della repubblica | | 4S | | | AUTORIMESSA | | |
| 395 | piazza della repubblica | | 4S | | | AUTORIMESSA | | |
| 396 | piazza della repubblica | | 4S | | | AUTORIMESSA | | |
| 397 | piazza della repubblica | | 4S | | | AUTORIMESSA | | |
| 398 | piazza della repubblica | | 4S | | | POSTO AUTO | | |
| 399 | piazza della repubblica | | 4S | | | POSTO AUTO | | |
| 400 | piazza della repubblica | | 4S | | | POSTO AUTO | | |
| 401 | piazza della repubblica | | 4S | | | POSTO AUTO | | |
| 402 | piazza della repubblica | | 4S | | | POSTO AUTO | | |
| 403 | piazza della repubblica | | 4S | | | POSTO AUTO | | |
| 404 | piazza della repubblica | | 4S | | | POSTO AUTO | | |
| 405 | piazza della repubblica | | 4S | | | POSTO AUTO | | |
| 406 | piazza della repubblica | | | | | BENE COUNE ASSEGNATO AL SOLO SUB . 638 , CHE | | |
| 407 | piazza della repubblica | | | | | DERIVA DALLA FUSIONE DEI SUBALTERNIDAL 406 | | |
| 408 | piazza della repubblica | | | | | AL 581 . CUI ERA COMUNE , PIANO 5S | | |
| 409 | piazza della repubblica | | | | | SOPPRESSA | | |
| 410 | piazza della repubblica | | | | | SOPPRESSA | | |
| 411 | piazza della repubblica | | | | | SOPPRESSA | | |
| 412 | piazza della repubblica | | | | | SOPPRESSA | | |
| 413 | piazza della repubblica | | | | | SOPPRESSA | | |
| 414 | piazza della repubblica | | | | | SOPPRESSA | | |
| 415 | piazza della repubblica | | | | | SOPPRESSA | | |
| 416 | piazza della repubblica | | | | | SOPPRESSA | | |
| 417 | piazza della repubblica | | | | | SOPPRESSA | | |
| 418 | piazza della repubblica | | | | | SOPPRESSA | | |
| 419 | piazza della repubblica | | | | | SOPPRESSA | | |

ACCERTAMENTO DELLA PROPRIETA IMMOBILIARE URBANA
ELENCO DEI SUBALTERNI ASSEGNATI

| Comune | Sezione | Foglio | Particella | Tipo mappale | dei: | |
|--------|-------------------------|--------|------------|--------------|------|--------------------|
| | VARESE | 11 | 30514 | | | |
| Sub | UBICAZIONE via/piazza | n° civ | Plani | Scala | Int. | DESCRIZIONE |
| 420 | piazza della repubblica | | | | | SOPPRESSA |
| 421 | piazza della repubblica | | | | | SOPPRESSA |
| 422 | | | | | | IMMOBILE SOPPRESSO |
| 423 | | | | | | Immobile soppresso |
| 424 | | | | | | Immobile soppresso |
| 425 | | | | | | Immobile soppresso |
| 426 | | | | | | Immobile soppresso |
| 427 | | | | | | Immobile soppresso |
| 428 | | | | | | Immobile soppresso |
| 429 | | | | | | Immobile soppresso |
| 430 | | | | | | Immobile soppresso |
| 431 | | | | | | Immobile soppresso |
| 432 | | | | | | Immobile soppresso |
| 433 | | | | | | Immobile soppresso |
| 434 | | | | | | Immobile soppresso |
| 435 | | | | | | Immobile soppresso |
| 436 | | | | | | Immobile soppresso |
| 437 | | | | | | Immobile soppresso |
| 438 | | | | | | Immobile soppresso |
| 439 | | | | | | Immobile soppresso |
| 440 | | | | | | Immobile soppresso |
| 441 | | | | | | Immobile soppresso |
| 442 | | | | | | Immobile soppresso |
| 443 | | | | | | Immobile soppresso |
| 444 | | | | | | Immobile soppresso |
| 445 | | | | | | Immobile soppresso |
| 446 | | | | | | Immobile soppresso |
| 447 | | | | | | Immobile soppresso |
| 448 | | | | | | Immobile soppresso |
| 449 | | | | | | Immobile soppresso |
| 450 | | | | | | Immobile soppresso |
| 451 | | | | | | Immobile soppresso |
| 452 | | | | | | Immobile soppresso |
| 453 | | | | | | Immobile soppresso |
| 454 | | | | | | Immobile soppresso |
| 455 | | | | | | Immobile soppresso |
| 456 | | | | | | Immobile soppresso |
| 457 | | | | | | Immobile soppresso |
| 458 | | | | | | Immobile soppresso |
| 459 | | | | | | Immobile soppresso |
| 460 | | | | | | Immobile soppresso |
| 461 | | | | | | Immobile soppresso |
| 462 | | | | | | Immobile soppresso |
| 463 | | | | | | Immobile soppresso |
| 464 | | | | | | Immobile soppresso |
| 465 | | | | | | Immobile soppresso |
| 466 | | | | | | Immobile soppresso |
| 467 | | | | | | Immobile soppresso |
| 468 | | | | | | Immobile soppresso |
| 469 | | | | | | Immobile soppresso |
| 470 | | | | | | Immobile soppresso |
| 471 | | | | | | Immobile soppresso |
| 472 | | | | | | Immobile soppresso |
| 473 | | | | | | Immobile soppresso |
| 474 | | | | | | Immobile soppresso |
| 475 | | | | | | Immobile soppresso |
| 476 | | | | | | Immobile soppresso |
| 477 | | | | | | Immobile soppresso |
| 478 | | | | | | Immobile soppresso |
| 479 | | | | | | Immobile soppresso |
| 480 | | | | | | Immobile soppresso |
| 481 | | | | | | Immobile soppresso |

ACCERTAMENTO DELLA PROPRIETA IMMOBILIARE URBANA
ELENCO DEI SUBALTERNI ASSEGNATI

| Comune | Sezione | Foglio | Particella | Tipo mappale | dei: | |
|--------|-----------------------|--------|------------|--------------|------|--------------------|
| VARESE | VA | 11 | 30514 | | | |
| Sub | UBICAZIONE via/piazza | n° civ | Plani | Scala | Int. | DESCRIZIONE |
| 482 | | | | | | Immobile soppresso |
| 483 | | | | | | Immobile soppresso |
| 484 | | | | | | Immobile soppresso |
| 485 | | | | | | Immobile soppresso |
| 486 | | | | | | Immobile soppresso |
| 487 | | | | | | Immobile soppresso |
| 488 | | | | | | Immobile soppresso |
| 489 | | | | | | Immobile soppresso |
| 490 | | | | | | Immobile soppresso |
| 491 | | | | | | Immobile soppresso |
| 492 | | | | | | Immobile soppresso |
| 493 | | | | | | Immobile soppresso |
| 494 | | | | | | Immobile soppresso |
| 495 | | | | | | Immobile soppresso |
| 496 | | | | | | Immobile soppresso |
| 497 | | | | | | Immobile soppresso |
| 498 | | | | | | Immobile soppresso |
| 499 | | | | | | Immobile soppresso |
| 500 | | | | | | Immobile soppresso |
| 501 | | | | | | Immobile soppresso |
| 502 | | | | | | Immobile soppresso |
| 524 | | | | | | Immobile soppresso |
| 525 | | | | | | Immobile soppresso |
| 526 | | | | | | Immobile soppresso |
| 527 | | | | | | Immobile soppresso |
| 528 | | | | | | Immobile soppresso |
| 529 | | | | | | Immobile soppresso |
| 530 | | | | | | Immobile soppresso |
| 531 | | | | | | Immobile soppresso |
| 532 | | | | | | Immobile soppresso |
| 533 | | | | | | Immobile soppresso |
| 534 | | | | | | Immobile soppresso |
| 535 | | | | | | Immobile soppresso |
| 536 | | | | | | Immobile soppresso |
| 537 | | | | | | Immobile soppresso |
| 538 | | | | | | Immobile soppresso |
| 539 | | | | | | Immobile soppresso |
| 540 | | | | | | Immobile soppresso |
| 541 | | | | | | Immobile soppresso |
| 542 | | | | | | Immobile soppresso |
| 543 | | | | | | Immobile soppresso |

ACCERTAMENTO DELLA PROPRIETA IMMOBILIARE URBANA
ELENCO DEI SUBALTERNI ASSEGNATI

| Comune | | Sezione | Foglio | Particella | | Tipo mappale | dei: |
|--------|-------------------------|---------|--------|------------|------|--------------------|------|
| VARESE | | VA | 11 | 30514 | | | |
| Sub | UBICAZIONE via/piazza | n° civ | Piani | Scala | Int. | DESCRIZIONE | |
| 544 | | | | | | Immobile soppresso | |
| 545 | | | | | | Immobile soppresso | |
| 546 | | | | | | Immobile soppresso | |
| 547 | | | | | | Immobile soppresso | |
| 548 | | | | | | Immobile soppresso | |
| 549 | | | | | | Immobile soppresso | |
| 550 | | | | | | Immobile soppresso | |
| 551 | | | | | | Immobile soppresso | |
| 552 | | | | | | Immobile soppresso | |
| 553 | | | | | | Immobile soppresso | |
| 554 | | | | | | Immobile soppresso | |
| 555 | | | | | | Immobile soppresso | |
| 556 | | | | | | Immobile soppresso | |
| 557 | | | | | | Immobile soppresso | |
| 558 | | | | | | Immobile soppresso | |
| 559 | | | | | | Immobile soppresso | |
| 560 | | | | | | Immobile soppresso | |
| 561 | | | | | | Immobile soppresso | |
| 562 | | | | | | Immobile soppresso | |
| 563 | | | | | | Immobile soppresso | |
| 564 | | | | | | Immobile soppresso | |
| 565 | | | | | | Immobile soppresso | |
| 566 | | | | | | Immobile soppresso | |
| 567 | | | | | | Immobile soppresso | |
| 568 | | | | | | Immobile soppresso | |
| 569 | | | | | | Immobile soppresso | |
| 570 | | | | | | Immobile soppresso | |
| 571 | | | | | | Immobile soppresso | |
| 572 | | | | | | Immobile soppresso | |
| 573 | | | | | | Immobile soppresso | |
| 574 | | | | | | Immobile soppresso | |
| 575 | | | | | | Immobile soppresso | |
| 576 | | | | | | Immobile soppresso | |
| 577 | | | | | | Immobile soppresso | |
| 578 | | | | | | Immobile soppresso | |
| 579 | | | | | | Immobile soppresso | |
| 580 | | | | | | Immobile soppresso | |
| 581 | | | | | | Immobile soppresso | |
| 582 | piazza della repubblica | | 2S | | | NEGOZIO | |
| 583 | piazza della repubblica | | 2S | | | NEGOZIO | |
| 584 | piazza della repubblica | | 2S | | | NEGOZIO | |
| 585 | piazza della repubblica | | 2S | | | NEGOZIO | |
| 586 | piazza della repubblica | | 2S | | | NEGOZIO | |
| 587 | piazza della repubblica | | 3S | | | AUTORIMESSA | |
| 588 | piazza della repubblica | | 3S | | | AUTORIMESSA | |
| 589 | piazza della repubblica | | 3S | | | AUTORIMESSA | |
| 590 | piazza della repubblica | | 3S | | | AUTORIMESSA | |
| 591 | piazza della repubblica | | 3S | | | AUTORIMESSA | |
| 592 | piazza della repubblica | | 3S | | | AUTORIMESSA | |
| 593 | piazza della repubblica | | 3S | | | AUTORIMESSA | |
| 594 | piazza della repubblica | | 3S | | | AUTORIMESSA | |
| 595 | piazza della repubblica | | 3S | | | AUTORIMESSA | |
| 596 | piazza della repubblica | | 3S | | | AUTORIMESSA | |
| 597 | piazza della repubblica | | 4S | | | AUTORIMESSA | |
| 598 | piazza della repubblica | | 4S | | | AUTORIMESSA | |
| 599 | piazza della repubblica | | 4S | | | AUTORIMESSA | |
| 600 | piazza della repubblica | | 4S | | | AUTORIMESSA | |
| 601 | piazza della repubblica | | | | | SOPPRESSO | |
| 602 | piazza della repubblica | | | | | SOPPRESSO | |
| 603 | piazza della repubblica | | 3S | | | AUTORIMESSA | |
| 604 | piazza della repubblica | | 3S | | | AUTORIMESSA | |
| 605 | piazza della repubblica | | 2S | | | NEGOZIO | |

ACCERTAMENTO DELLA PROPRIETA IMMOBILIARE URBANA
ELENCO DEI SUBALTERNI ASSEGNATI

| Comune | VARESE | Sezione | Foglio | Particella | Tipo mappale | dei: |
|--------|-------------------------|---------|--------|------------|--------------|--------------------------|
| | | VA | 11 | 30514 | | |
| Sub | UBICAZIONE via/piazza | n° civ | Piani | Scala | Int. | DESCRIZIONE |
| 606 | piazza della repubblica | | 2S | | | NEGOZIO |
| 607 | piazza della repubblica | | 3S | | | AUTORIMESSA |
| 608 | piazza della repubblica | | 3S | | | AUTORIMESSA |
| 609 | piazza della repubblica | | 4S | | | AUTORIMESSA |
| 610 | piazza della repubblica | | 4S | | | AUTORIMESSA |
| 611 | piazza della repubblica | | 2S | | | NEGOZIO |
| 612 | piazza della repubblica | | 2S | | | NEGOZIO |
| 613 | piazza della repubblica | | 3S | | | AUTORIMESSA |
| 614 | piazza della repubblica | | 3S | | | AUTORIMESSA |
| 615 | piazza della repubblica | | 3S | | | AUTORIMESSA |
| 616 | piazza della repubblica | | 3S | | | AUTORIMESSA |
| 617 | piazza della repubblica | | 3S | | | AUTORIMESSA |
| 618 | piazza della repubblica | | 3S | | | AUTORIMESSA |
| 619 | piazza della repubblica | | 3S | | | AUTORIMESSA |
| 620 | piazza della repubblica | | 3S | | | AUTORIMESSA |
| 621 | piazza della repubblica | | 2S | | | NEGOZIO |
| 622 | piazza della repubblica | | 3S | | | AUTORIMESSA |
| 623 | piazza della repubblica | | 3S | | | AUTORIMESSA |
| 624 | piazza della repubblica | | 3S | | | AUTORIMESSA |
| 625 | piazza della repubblica | | 3S | | | AUTORIMESSA |
| 626 | piazza della repubblica | | 3S | | | AUTORIMESSA |
| 627 | piazza della repubblica | | 3S | | | AUTORIMESSA |
| 628 | piazza della repubblica | | 3S | | | AUTORIMESSA |
| 629 | piazza della repubblica | | 3S | | | AUTORIMESSA |
| 630 | piazza della repubblica | | 3S | | | AUTORIMESSA |
| 631 | piazza della repubblica | | 3S | | | AUTORIMESSA |
| 632 | piazza della repubblica | | 3S | | | AUTORIMESSA |
| 633 | piazza della repubblica | | 3S | | | AUTORIMESSA |
| 634 | piazza della repubblica | | 3S | | | AUTORIMESSA |
| 635 | piazza della repubblica | | 3S | | | AUTORIMESSA |
| 636 | piazza della repubblica | | 4S | | | AUTORIMESSA |
| 637 | piazza della repubblica | | 4S | | | AUTORIMESSA |
| 638 | piazza della repubblica | | 5S | | | AUTOPARCHEGGIO, PIANO 5S |
| 639 | piazza della repubblica | | 2S | | | NEGOZIO |
| 640 | piazza della repubblica | | 2S | | | NEGOZIO |
| 641 | piazza della repubblica | | S3 | | | AUTORIMESSA |
| 642 | piazza della repubblica | | S3 | | | AUTORIMESSA |
| 643 | piazza della repubblica | | 1S 2S | | | NEGOZIO |
| 644 | piazza della repubblica | | 2S | | | NEGOZIO |
| 645 | piazza della repubblica | | S3 S4 | | | AUTOSILO |

Unità immobiliari n. 641

Tributi erariali: 0,00


Visura telematica

Data: 12/11/2014 - n. TI5943 - Richiedente: Telenatico
Catasto dei Fabbricati - Situazione al 12/11/2014 - Comune di VARESE (L682) - < Sez.Urb.: VA - Foglio: 11 - Particella: 30514 - Elaborato planimetrico >
Totale schede: 6 - Formato di acquisizione: A3(297x420) - Formato stampa richiesto: A3(297x420) - Fattore di scala non utilizzabile
Ultima planimetria in atti

Agenzia delle Entrate
CATASTO FABBRICATI
Ufficio provinciale di Varese

| | | | | | |
|--------------------------------------|------------------------------------|-----------------------------|-------------------|--|---------------|
| ELABORATO PLANIMETRICO | Compilato da: Gatti Vasco Giovanni | Iscritto all'albo: Geometri | Prov. Lodi | N. 00403 | |
| Comune di Varese | Sezione: VA | Foglio: 11 | Particella: 30514 | Protocollo n. VA0212012 del 12/12/2013 | |
| Dimostrazione grafica dei subalterni | | | Tipo Mappale n. | del | Scala 1 : 500 |

PIANO TERRENO

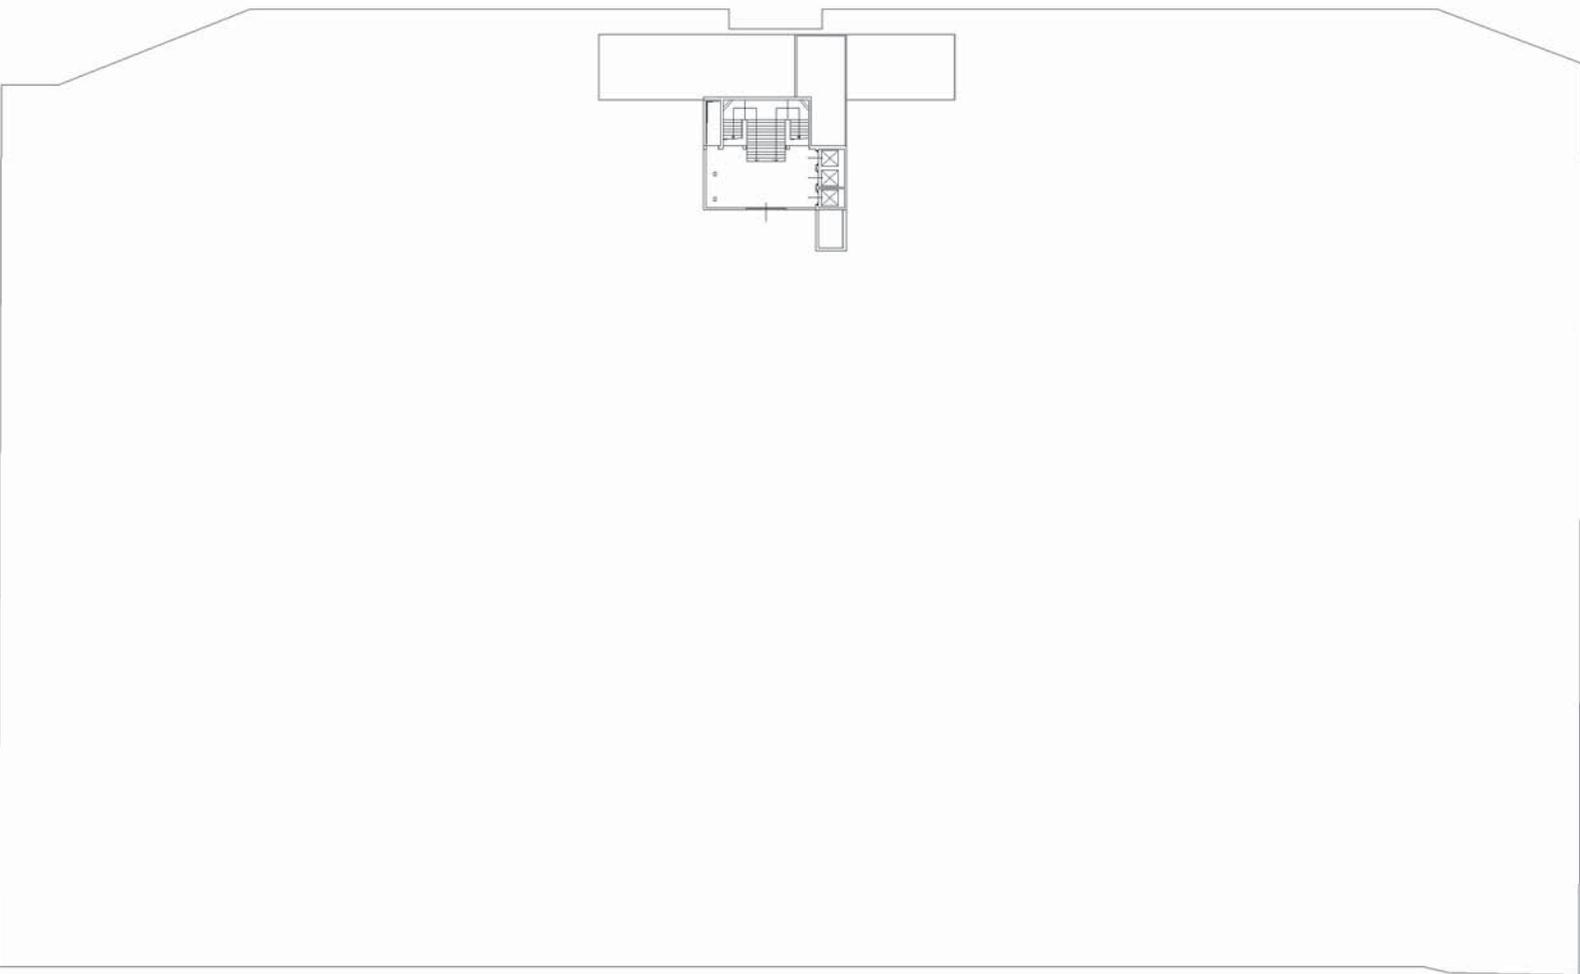


Data: 12/11/2014 - n. TI5943 - Richiedente: Telenatico

Data: 12/11/2014 - n. T15943 - Richiedente: Telenatio
Catasto dei Fabbricati - Situazione al 12/11/2014 - Comune di VARESE (L682) - < Sez.Urb.: VA - Foglio: 11 - Particella: 30514 - Elaborato planimetrico >
Totale schede: 6 - Formato di acquisizione: A3(297x420) - Formato stampa richiesto: A3(297x420) - Fattore di scala non utilizzabile
Ultima planimetria in atti

| | | | | |
|--------------------------------------|------------------------------------|-----------------------------|---------------------|--|
| ELABORATO PLANIMETRICO | Compilato da: Gatti Vasco Giovanni | Iscritto all'albo: Geometri | Prov. Lodi | N. 00403 |
| Comune di Varese | Sezione: VA | Foglio: 11 | Particella: 30514 | Protocollo n. VA0212012 del 12/12/2013 |
| Dimostrazione grafica dei subalterni | | | Tipo Mappale n. del | Scala 1 : 500 |

PIANO PRIMO INTERRATO

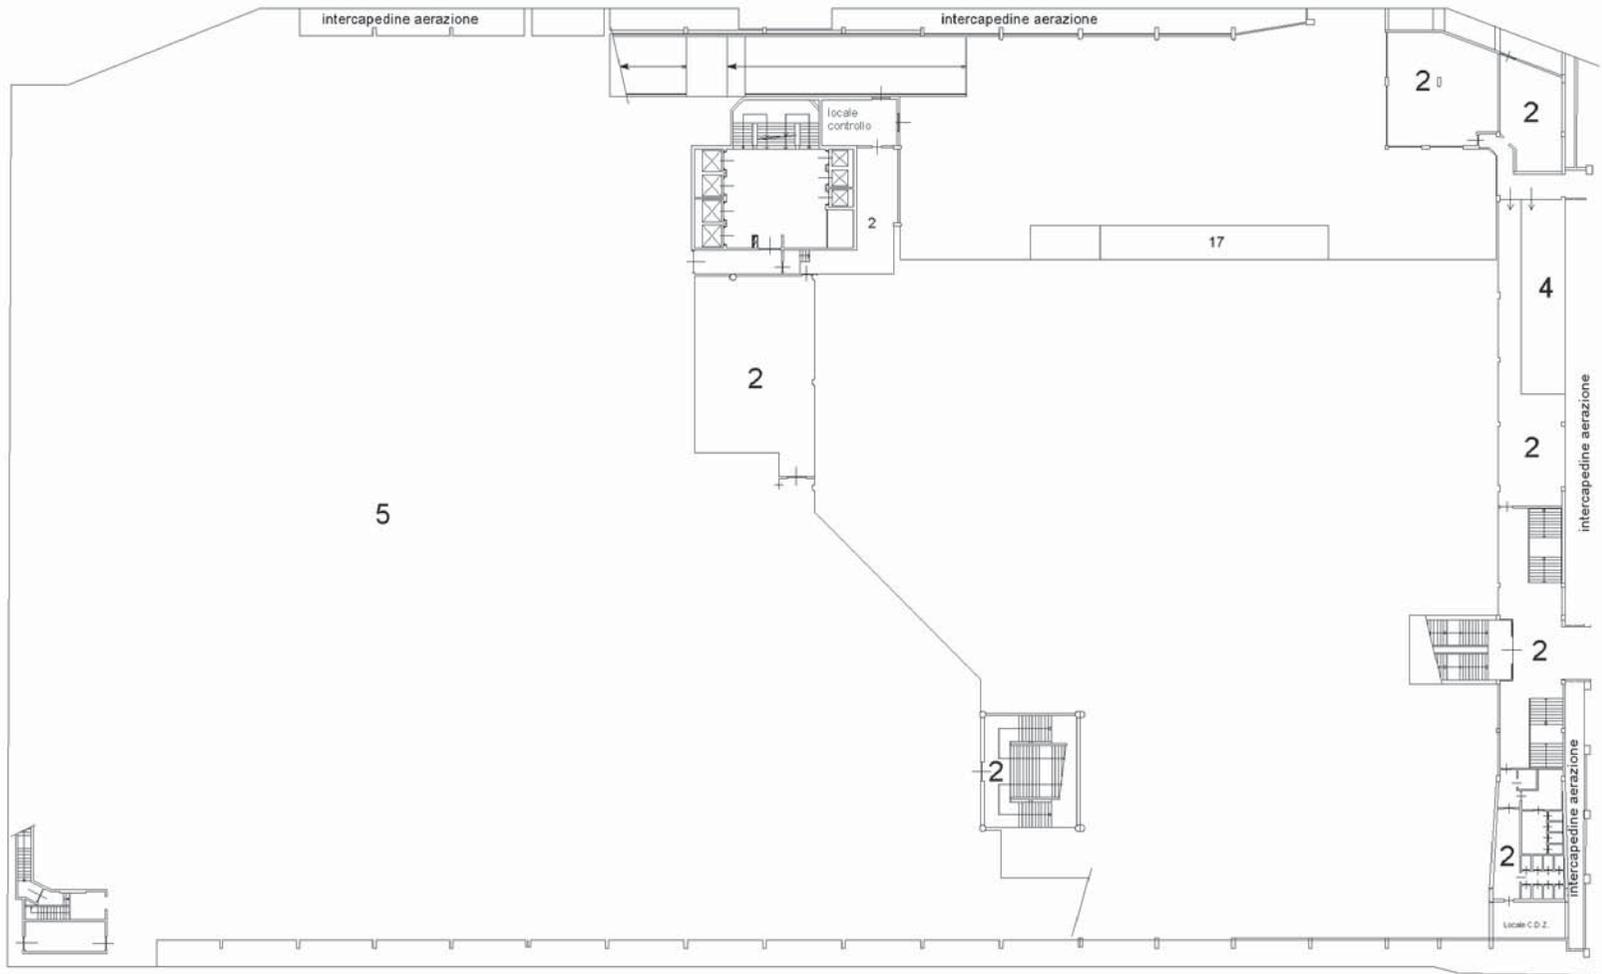


Data: 12/11/2014 - n. T15943 - Richiedente: Telenatio

Data: 12/11/2014 - n. TI15943 - Richiedente: Telenatio
Catasto dei Fabbricati - Situazione al 12/11/2014 - Comune di VARESE (L682) - < Sez.Urb.: VA - Foglio: 11 - Particella: 30514 - Elaborato planimetrico >
Totale schede: 6 - Formato di acquisizione: A3(297x420) - Formato stampa richiesto: A3(297x420) - Fattore di scala non utilizzabile
Ultima planimetria in atti

| | | | | |
|--------------------------------------|------------------------------------|-----------------------------|---------------------|--|
| ELABORATO PLANIMETRICO | Compilato da: Gatti Vasco Giovanni | Iscritto all'albo: Geometri | Prov. Lodi | N. 00403 |
| Comune di Varese | Sezione: VA | Foglio: 11 | Particella: 30514 | Protocollo n. VA0212012 del 12/12/2013 |
| Dimostrazione grafica dei subalterni | | | Tipo Mappale n. del | Scala 1 : 500 |

PIANO SECONDO INTERRATO

pagina 3 di 6

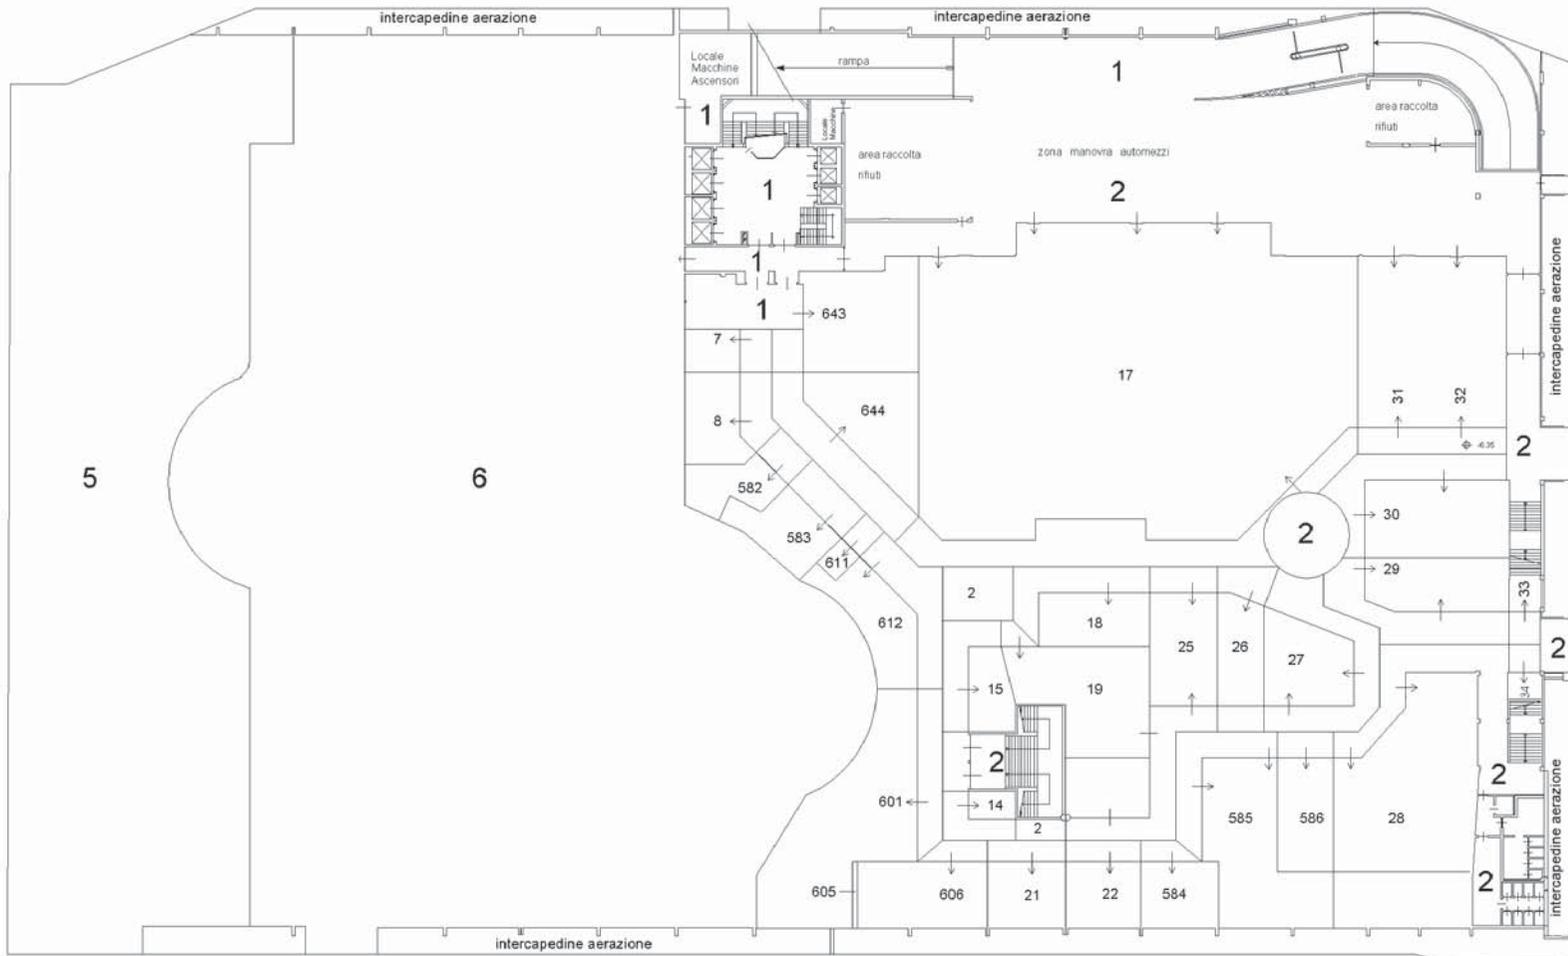


Data: 12/11/2014 - n. TI15943 - Richiedente: Telenatio

Data: 12/11/2014 - n. T15943 - Richiedente: Telematico
 Stato dei Fabbricati - Situazione al 12/11/2014 - Comune di VARESE (L682) - < Sez.Urb.: VA - Foglio: 11 - Particella: 30514 - Elaborato planimetrico >
 Totale schede: 6 - Formato di acquisizione: A3(297x420) - Formato stampa richiesto: A3(297x420) - Fattore di scala non utilizzabile
 Ultima planimetria in atti

| | | | | |
|--------------------------------------|------------------------------------|-----------------------------|---------------------|--|
| ELABORATO PLANIMETRICO | Compilato da: Gatti Vasco Giovanni | Iscritto all'albo: Geometri | Prov. Lodi | N. 00403 |
| Comune di Varese | Sezione: VA | Foglio: 11 | Particella: 30514 | Protocollo n. VA0212012 del 12/12/2013 |
| Dimostrazione grafica dei subalterni | | | Tipo Mappale n. del | Scala 1 : 500 |

PIANO TERZO INTERRATO

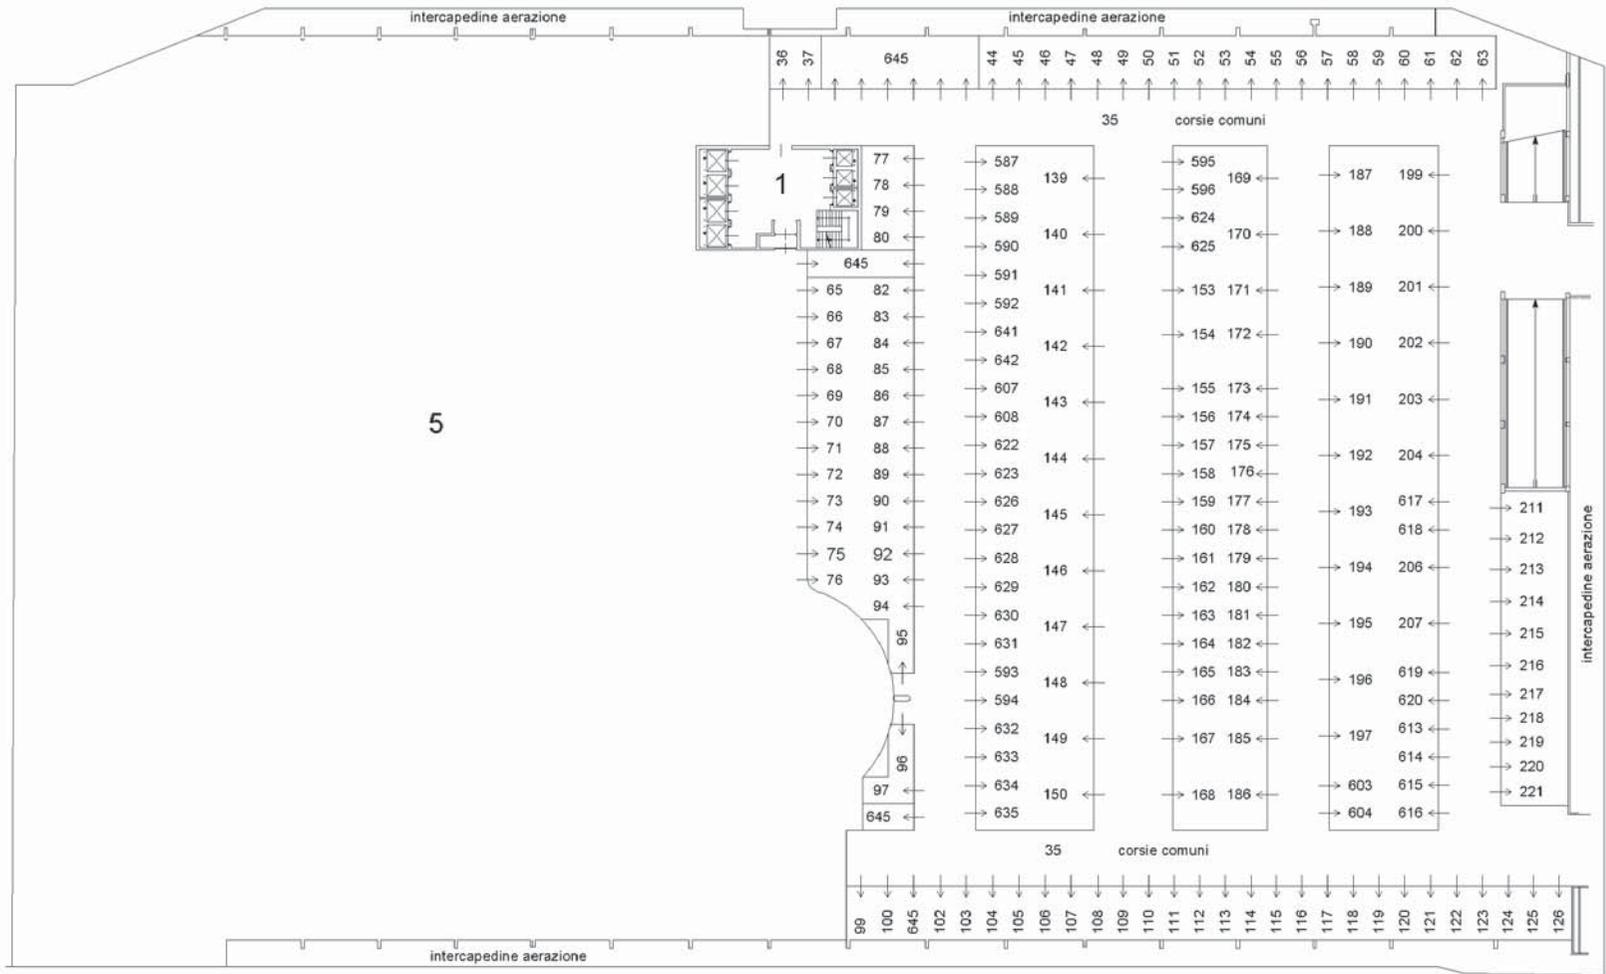


Data: 12/11/2014 - n. T15943 - Richiedente: Telenatico
Catasto dei Fabbricati - Situazione al 12/11/2014 - Comune di VARESE (L682) - < Sez.Urb.: VA - Foglio: 11 - Particella: 30514 - Elaborato planimetrico >
Totale schede: 6 - Formato di acquisizione: A3(297x420) - Formato stampa richiesto: A3(297x420) - Fattore di scala non utilizzabile
Ultima planimetria in atti

| | | | | | |
|--------------------------------------|------------------------------------|-----------------------------|-------------------|--|---------------|
| ELABORATO PLANIMETRICO | Compilato da: Gatti Vasco Giovanni | Iscritto all'albo: Geometri | Prov. Lodi | N. 00403 | |
| Comune di Varese | Sezione: VA | Foglio: 11 | Particella: 30514 | Protocollo n. VA0212012 del 12/12/2013 | |
| Dimostrazione grafica dei subalterni | | | Tipo Mappale n. | del | Scala 1 : 500 |

PIANO QUARTO INTERRATO

pagina 5 di 6

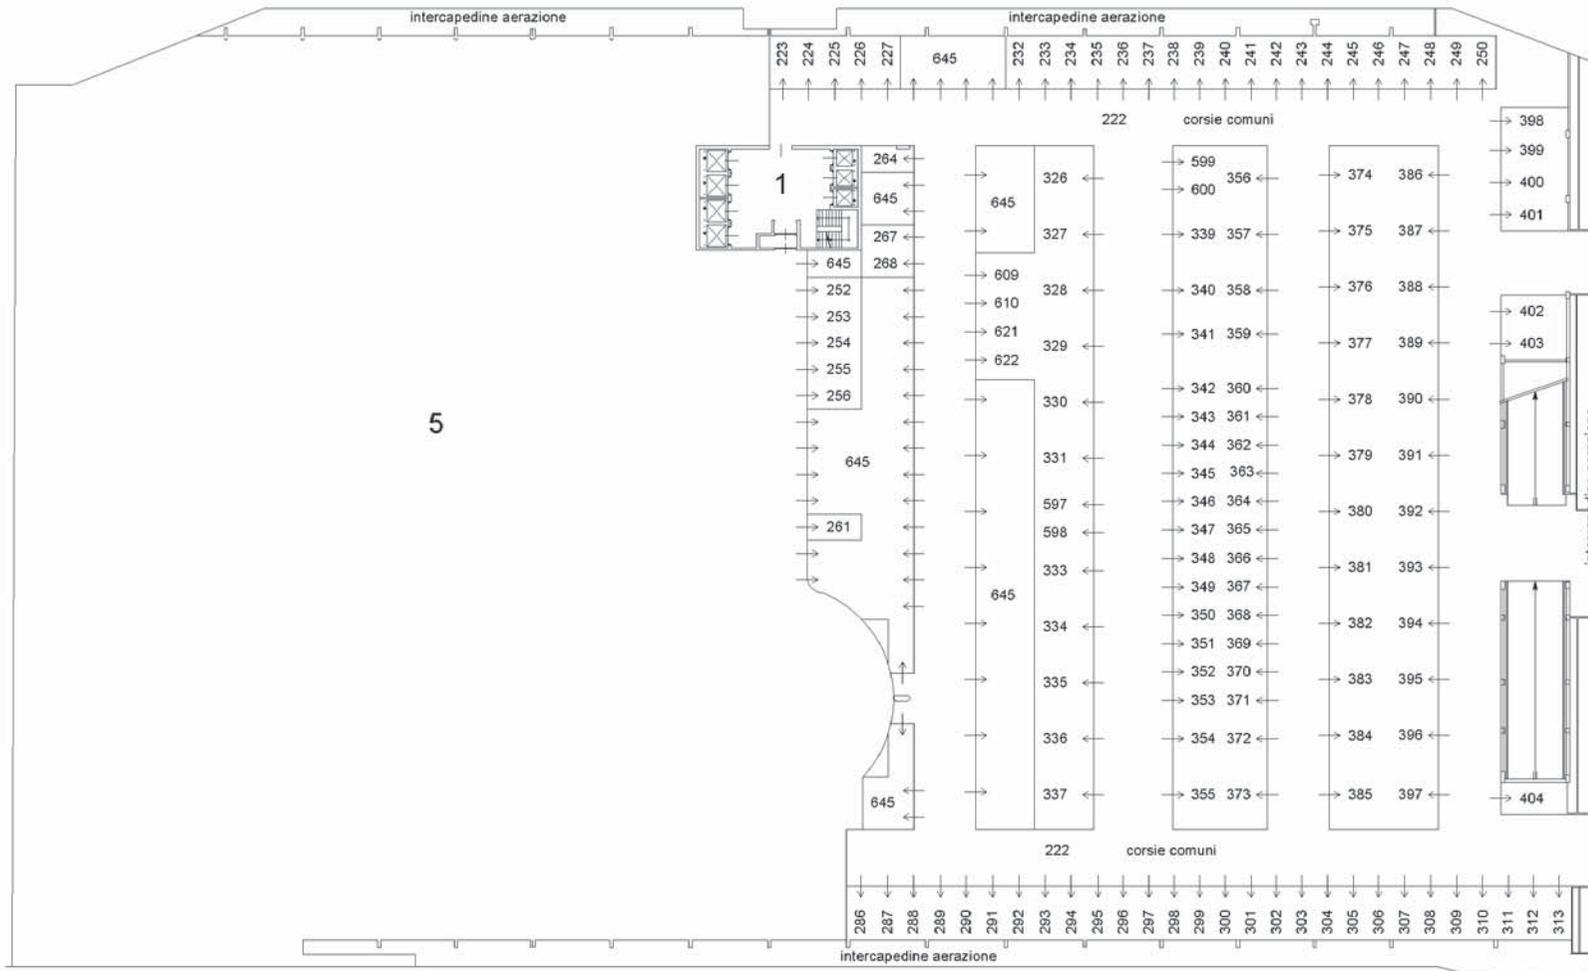


Nord

Data: 12/11/2014 - n. T15943 - Richiedente: Telenatico

Data: 12/11/2014 - n. T15943 - Richiedente: Telenatico
Catasto dei Fabbricati - Situazione al 12/11/2014 - Comune di VARESE (L682) - < Sez.Urb.: VA - Foglio: 11 - Particella: 30514 - Elaborato planimetrico >
Totale schede: 6 - Formato di acquisizione: A3(297x420) - Formato stampa richiesto: A3(297x420) - Fattore di scala non utilizzabile
Ultima planimetria in atti

| | | | | |
|--------------------------------------|------------------------------------|-----------------------------|---------------------|--|
| ELABORATO PLANIMETRICO | Compilato da: Gatti Vasco Giovanni | Iscritto all'albo: Geometri | Prov. Lodi | N. 00403 |
| Comune di Varese | Sezione: VA | Foglio: 11 | Particella: 30514 | Protocollo n. VA0212012 del 12/12/2013 |
| Dimostrazione grafica dei subalterni | | | Tipo Mappale n. del | Scala 1 : 500 |

PIANO QUINTO INTERRATO

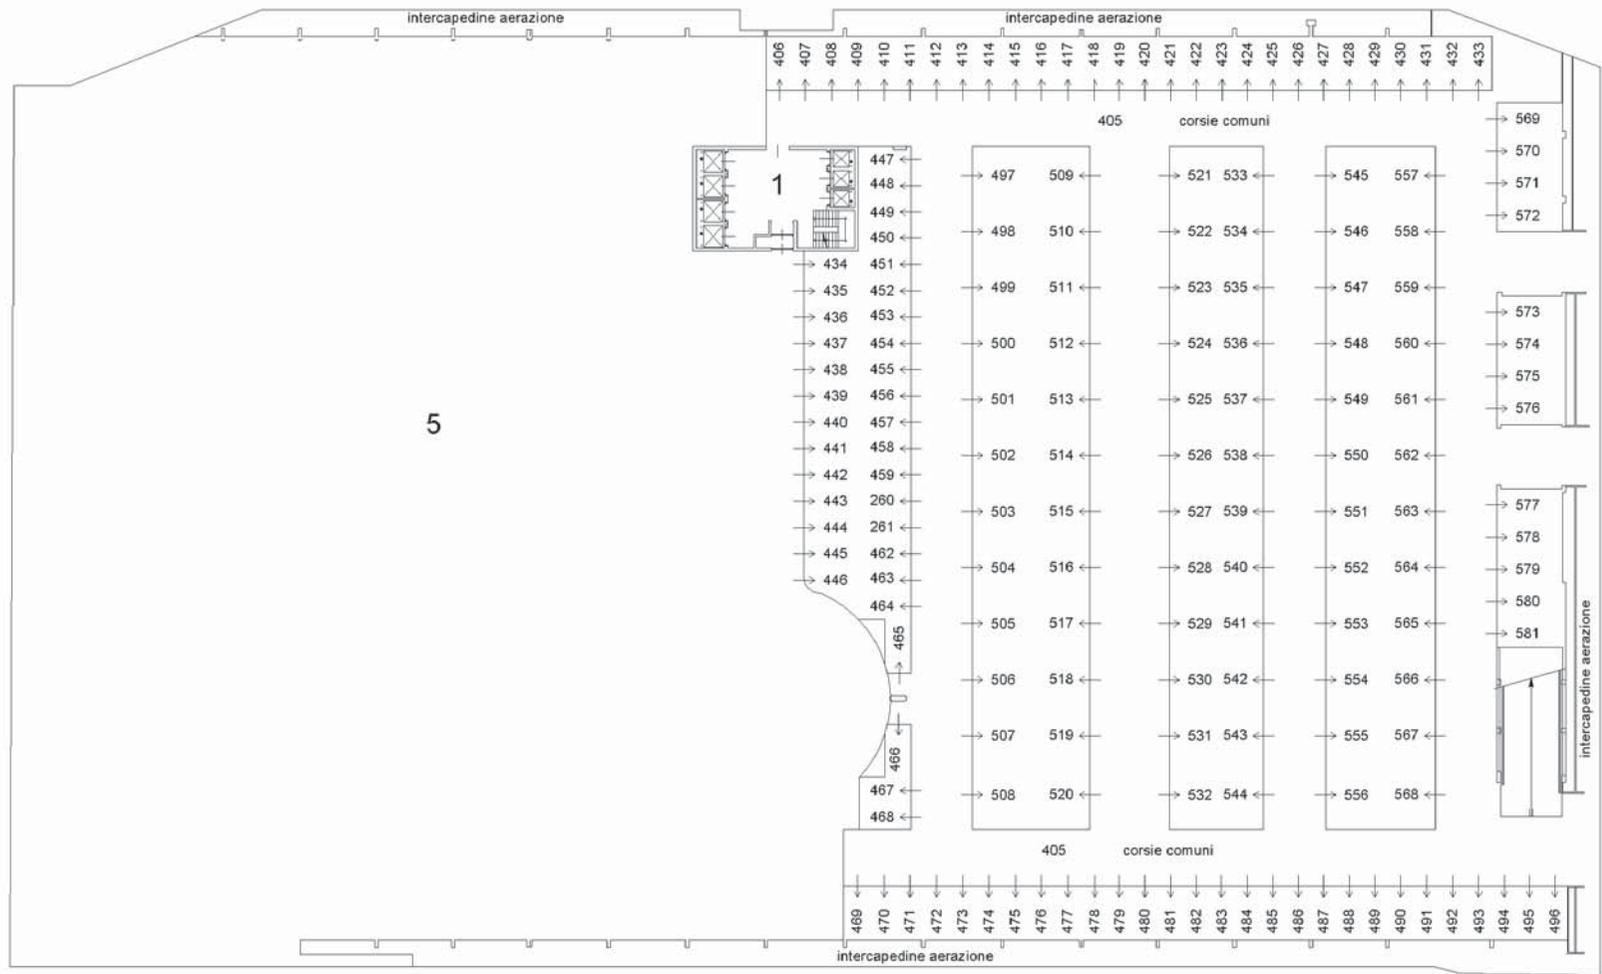

Elenco Subaltemi

ACCERTAMENTO DELLA PROPRIETA IMMOBILIARE URBANA
ELENCO DEI SUBALTERNI ASSEGNATI

| Comune | VARESE | Sezione VA | n° civ | Foglio 31 | Particella 156 | Int. | Tipo mappale | del: |
|--------|------------------------|---------------|--------|--------------|-------------------|------|---|------|
| Sub | UBICAZIONE via/piazza | | | Plani | Scala | | DESCRIZIONE | |
| 1 | | | | | | | SOPPRESSO | |
| 2 | | | | | | | SOPPRESSO | |
| 3 | | | | | | | SOPPRESSO | |
| 4 | | | | | | | SOPPRESSO | |
| 5 | | | | | | | SOPPRESSO | |
| 6 | | | | | | | SOPPRESSO | |
| 7 | | | | | | | SOPPRESSO | |
| 8 | | | | | | | SOPPRESSO | |
| 9 | via bemascone giuseppe | | 16/A | T | | | BCNC AI SUB DAL 24 AL 131 , SUB 134 E SUB 164 . E DAL 166 AL 169 , E SUB 182 , E DAL 184 AL 187 , E DAL 195 AL 202 , E SUB 504 E 505 , ANDRONE E CORTE IN AREA CONVENZIONATA AD USO PUBBLICO | |
| 10 | via bemascone giuseppe | | 16/A | T-1-2-3-4-5 | | | BCNC AI SUB DAL 24 AL 131 , SUB 134 E SUB 164 . E DAL 166 AL 169 , E SUB 182 , E DAL 184 AL 187 , E DAL 195 AL 202 , E SUB 504 E 505 | |
| 11 | | | | | | | SOPPRESSO | |
| 12 | via bemascone giuseppe | | 16/A | S1 | | | BCNC AI SUB DAL 24 AL 131 , SUB 134 E SUB 164 . E DAL 166 AL 169 , E SUB 182 , E DAL 184 AL 187 , E DAL 195 AL 202 , E SUB 504 E 505 | |
| 13 | VIA DAZIO VECCHIO | | 4 | T-1-2 | | | BCNC AI SUB 504 E 202, VANO SCALA | |
| 14 | | | | | | | SOPPRESSO | |
| 15 | | | | | | | SOPPRESSO | |
| 16 | via bemascone giuseppe | | 16/A | 2 | | | BCNC AI SUB 196,197,198 PLANEROTTOLO | |
| 17 | VIA DAZIO VECCHIO | | 4 | 3 | | | BCNC AI SUB 182, 184, 185, 195 PLANEROTTOLO | |
| 18 | via bemascone giuseppe | | 16/A | 3 | | | BCNC AI SUB 164 E 187, PLANEROTTOLO | |
| 19 | VIA DAZIO VECCHIO | | 4 | 4 | | | BCNC AI SUB 131,186,194,196,197,198,199 | |
| 20 | via bemascone giuseppe | | 16/A | 4 | | | BCNC AI SUB 166 E 167, PLANEROTTOLO | |
| 21 | | | | | | | SOPPRESSO | |
| 22 | via bemascone giuseppe | | 16/A | 6 | | | BCNC AI SUB 169 E 200, PLANEROTTOLO | |
| 23 | | | | | | | SOPPRESSO | |
| 24 | via bemascone giuseppe | | 16/A | S3 | | | POSTO AUTO COPERITO | |
| 25 | via bemascone giuseppe | | 16/A | S3 | | | POSTO AUTO COPERITO | |
| 26 | via bemascone giuseppe | | 16/A | S3 | | | POSTO AUTO COPERITO | |
| 27 | via bemascone giuseppe | | 16/A | S3 | | | POSTO AUTO COPERITO | |
| 28 | via bemascone giuseppe | | 16/A | S3 | | | POSTO AUTO COPERITO | |
| 29 | via bemascone giuseppe | | 16/A | S3 | | | POSTO AUTO COPERITO | |
| 30 | via bemascone giuseppe | | 16/A | S3 | | | POSTO AUTO COPERITO | |
| 31 | via bemascone giuseppe | | 16/A | S3 | | | POSTO AUTO COPERITO | |
| 32 | via bemascone giuseppe | | 16/A | S3 | | | POSTO AUTO COPERITO | |
| 33 | via bemascone giuseppe | | 16/A | S3 | | | POSTO AUTO COPERITO | |
| 34 | via bemascone giuseppe | | 16/A | S3 | | | POSTO AUTO COPERITO | |
| 35 | via bemascone giuseppe | | 16/A | S3 | | | POSTO AUTO COPERITO | |
| 36 | via bemascone giuseppe | | 16/A | S3 | | | POSTO AUTO COPERITO | |
| 37 | via bemascone giuseppe | | 16/A | S3 | | | POSTO AUTO COPERITO | |
| 38 | via bemascone giuseppe | | 16/A | S3 | | | POSTO AUTO COPERITO | |
| 39 | via bemascone giuseppe | | 16/A | S3 | | | POSTO AUTO COPERITO | |
| 40 | via bemascone giuseppe | | 16/A | S3 | | | POSTO AUTO COPERITO | |
| 41 | via bemascone giuseppe | | 16/A | S3 | | | POSTO AUTO COPERITO | |
| 42 | via bemascone giuseppe | | 16/A | S3 | | | POSTO AUTO COPERITO | |
| 43 | via bemascone giuseppe | | 16/A | S3 | | | POSTO AUTO COPERITO | |
| 44 | via bemascone giuseppe | | 16/A | S3 | | | POSTO AUTO COPERITO | |
| 45 | via bemascone giuseppe | | 16/A | S3 | | | POSTO AUTO COPERITO | |
| 46 | via bemascone giuseppe | | 16/A | S3 | | | POSTO AUTO COPERITO | |
| 47 | via bemascone giuseppe | | 16/A | S3 | | | POSTO AUTO COPERITO | |
| 48 | via bemascone giuseppe | | 16/A | S3 | | | POSTO AUTO COPERITO | |
| 49 | via bemascone giuseppe | | 16/A | S3 | | | POSTO AUTO COPERITO | |
| 50 | via bemascone giuseppe | | 16/A | S3 | | | POSTO AUTO COPERITO | |
| 51 | via bemascone giuseppe | | 16/A | S3 | | | POSTO AUTO COPERITO | |
| 52 | via bemascone giuseppe | | 16/A | S3 | | | POSTO AUTO COPERITO | |
| 53 | via bemascone giuseppe | | 16/A | S3 | | | POSTO AUTO COPERITO | |
| 54 | via bemascone giuseppe | | 16/A | S3 | | | POSTO AUTO COPERITO | |
| 55 | via bemascone giuseppe | | 16/A | S3 | | | POSTO AUTO COPERITO | |

ACCERTAMENTO DELLA PROPRIETA IMMOBILIARE URBANA
ELENCO DEI SUBALTERNI ASSEGNATI

| Comune | | Sezione | Foglio | Particella | | Tipo mappale | | del: |
|--------|-------------------------|---------|--------|------------|------|--------------------|--|------|
| VARESE | | VA | 31 | 156 | | | | |
| Sub | UBICAZIONE via/piazza | n° civ | Plani | Scala | Int. | DESCRIZIONE | | |
| 56 | via bemasccone giuseppe | 16/A | S3 | | | POSTO AUTO COPERTO | | |
| 57 | via bemasccone giuseppe | 16/A | S3 | | | POSTO AUTO COPERTO | | |
| 58 | via bemasccone giuseppe | 16/A | S3 | | | POSTO AUTO COPERTO | | |
| 59 | via bemasccone giuseppe | 16/A | S3 | | | POSTO AUTO COPERTO | | |
| 60 | via bemasccone giuseppe | 16/A | S2 | | | POSTO AUTO COPERTO | | |
| 61 | via bemasccone giuseppe | 16/A | S2 | | | POSTO AUTO COPERTO | | |
| 62 | via bemasccone giuseppe | 16/A | S2 | | | POSTO AUTO COPERTO | | |
| 63 | via bemasccone giuseppe | 16/A | S2 | | | POSTO AUTO COPERTO | | |
| 64 | via bemasccone giuseppe | 16/A | S2 | | | POSTO AUTO COPERTO | | |
| 65 | via bemasccone giuseppe | 16/A | S2 | | | POSTO AUTO COPERTO | | |
| 66 | via bemasccone giuseppe | 16/A | S2 | | | POSTO AUTO COPERTO | | |
| 67 | via bemasccone giuseppe | 16/A | S2 | | | POSTO AUTO COPERTO | | |
| 68 | via bemasccone giuseppe | 16/A | S2 | | | POSTO AUTO COPERTO | | |
| 69 | via bemasccone giuseppe | 16/A | S2 | | | POSTO AUTO COPERTO | | |
| 70 | via bemasccone giuseppe | 16/A | S2 | | | POSTO AUTO COPERTO | | |
| 71 | via bemasccone giuseppe | 16/A | S2 | | | POSTO AUTO COPERTO | | |
| 72 | via bemasccone giuseppe | 16/A | S2 | | | POSTO AUTO COPERTO | | |
| 73 | via bemasccone giuseppe | 16/A | S2 | | | POSTO AUTO COPERTO | | |
| 74 | via bemasccone giuseppe | 16/A | S2 | | | POSTO AUTO COPERTO | | |
| 75 | via bemasccone giuseppe | 16/A | S2 | | | POSTO AUTO COPERTO | | |
| 76 | via bemasccone giuseppe | 16/A | S2 | | | POSTO AUTO COPERTO | | |
| 77 | via bemasccone giuseppe | 16/A | S2 | | | POSTO AUTO COPERTO | | |
| 78 | via bemasccone giuseppe | 16/A | S2 | | | POSTO AUTO COPERTO | | |
| 79 | via bemasccone giuseppe | 16/A | S2 | | | POSTO AUTO COPERTO | | |
| 80 | via bemasccone giuseppe | 16/A | S2 | | | POSTO AUTO COPERTO | | |
| 81 | via bemasccone giuseppe | 16/A | S2 | | | POSTO AUTO COPERTO | | |
| 82 | via bemasccone giuseppe | 16/A | S2 | | | POSTO AUTO COPERTO | | |
| 83 | via bemasccone giuseppe | 16/A | S2 | | | POSTO AUTO COPERTO | | |
| 84 | via bemasccone giuseppe | 16/A | S2 | | | POSTO AUTO COPERTO | | |
| 85 | via bemasccone giuseppe | 16/A | S2 | | | POSTO AUTO COPERTO | | |
| 86 | via bemasccone giuseppe | 16/A | S2 | | | POSTO AUTO COPERTO | | |
| 87 | via bemasccone giuseppe | 16/A | S2 | | | POSTO AUTO COPERTO | | |
| 88 | via bemasccone giuseppe | 16/A | S2 | | | POSTO AUTO COPERTO | | |
| 89 | via bemasccone giuseppe | 16/A | S2 | | | POSTO AUTO COPERTO | | |
| 90 | via bemasccone giuseppe | 16/A | S2 | | | POSTO AUTO COPERTO | | |
| 91 | via bemasccone giuseppe | 16/A | S2 | | | POSTO AUTO COPERTO | | |
| 92 | via bemasccone giuseppe | 16/A | S2 | | | POSTO AUTO COPERTO | | |
| 93 | via bemasccone giuseppe | 16/A | S2 | | | POSTO AUTO COPERTO | | |
| 94 | via bemasccone giuseppe | 16/A | S2 | | | POSTO AUTO COPERTO | | |
| 95 | via bemasccone giuseppe | 16/A | S2 | | | POSTO AUTO COPERTO | | |
| 96 | via bemasccone giuseppe | 16/A | S1 | | | POSTO AUTO COPERTO | | |
| 97 | via bemasccone giuseppe | 16/A | S1 | | | POSTO AUTO COPERTO | | |
| 98 | via bemasccone giuseppe | 16/A | S1 | | | POSTO AUTO COPERTO | | |
| 99 | via bemasccone giuseppe | 16/A | S1 | | | POSTO AUTO COPERTO | | |
| 100 | via bemasccone giuseppe | 16/A | S1 | | | POSTO AUTO COPERTO | | |
| 101 | via bemasccone giuseppe | 16/A | S1 | | | POSTO AUTO COPERTO | | |
| 102 | via bemasccone giuseppe | 16/A | S1 | | | POSTO AUTO COPERTO | | |
| 103 | via bemasccone giuseppe | 16/A | S1 | | | POSTO AUTO COPERTO | | |
| 104 | via bemasccone giuseppe | 16/A | S1 | | | POSTO AUTO COPERTO | | |
| 105 | via bemasccone giuseppe | 16/A | S1 | | | POSTO AUTO COPERTO | | |
| 106 | via bemasccone giuseppe | 16/A | S1 | | | POSTO AUTO COPERTO | | |
| 107 | via bemasccone giuseppe | 16/A | S1 | | | POSTO AUTO COPERTO | | |
| 108 | via bemasccone giuseppe | 16/A | S1 | | | POSTO AUTO COPERTO | | |
| 109 | via bemasccone giuseppe | 16/A | S1 | | | POSTO AUTO COPERTO | | |
| 110 | via bemasccone giuseppe | 16/A | S1 | | | POSTO AUTO COPERTO | | |
| 111 | via bemasccone giuseppe | 16/A | S1 | | | POSTO AUTO COPERTO | | |
| 112 | via bemasccone giuseppe | 16/A | S1 | | | POSTO AUTO COPERTO | | |
| 113 | via bemasccone giuseppe | 16/A | S1 | | | POSTO AUTO COPERTO | | |
| 114 | via bemasccone giuseppe | 16/A | S1 | | | POSTO AUTO COPERTO | | |
| 115 | via bemasccone giuseppe | 16/A | S1 | | | POSTO AUTO COPERTO | | |
| 116 | via bemasccone giuseppe | 16/A | S1 | | | POSTO AUTO COPERTO | | |
| 117 | via bemasccone giuseppe | 16/A | S1 | | | POSTO AUTO COPERTO | | |

ACCERTAMENTO DELLA PROPRIETA IMMOBILIARE URBANA
 ELENCO DEI SUBALTERNI ASSEGNATI

| Comune | | Sezione | Foglio | Particella | | Tipo mappale | | del: |
|--------|------------------------|---------|------------|------------|------|--|--|------|
| VARESE | | VA | 31 | 156 | | | | |
| Sub | UBICAZIONE via/piazza | n° civ | Piani | Scala | Int. | DESCRIZIONE | | |
| 118 | via bemascone giuseppe | 16/A | S1 | | | POSTO AUTO COPERTO | | |
| 119 | via bemascone giuseppe | 16/A | S1 | | | POSTO AUTO COPERTO | | |
| 120 | via bemascone giuseppe | 16/A | S1 | | | POSTO AUTO COPERTO | | |
| 121 | via bemascone giuseppe | 16/A | S1 | | | POSTO AUTO COPERTO | | |
| 122 | via bemascone giuseppe | 16/A | S1 | | | POSTO AUTO COPERTO | | |
| 123 | via bemascone giuseppe | 16/A | S1 | | | POSTO AUTO COPERTO | | |
| 124 | via bemascone giuseppe | 16/A | S1 | | | POSTO AUTO COPERTO | | |
| 125 | via bemascone giuseppe | 16/A | S1 | | | POSTO AUTO COPERTO | | |
| 126 | via bemascone giuseppe | 16/A | S1 | | | POSTO AUTO COPERTO | | |
| 127 | via bemascone giuseppe | 16/A | S1 | | | POSTO AUTO COPERTO | | |
| 128 | via bemascone giuseppe | 16/A | S1 | | | POSTO AUTO COPERTO | | |
| 129 | via bemascone giuseppe | 16/A | S1 | | | POSTO AUTO COPERTO | | |
| 130 | via bemascone giuseppe | 16/A | S1 | | | POSTO AUTO COPERTO | | |
| 131 | VIA DAZIO VECCHIO | 2 | T-1 S1 S2 | | | POSTO AUTO COPERTO | | |
| 132 | | | | | | ISTITUTO DI CREDITO | | |
| 133 | | | | | | SOPPRESSO | | |
| 134 | via bemascone giuseppe | 16/A | T | | | NEGOZIO | | |
| 135 | | | | | | SOPPRESSO | | |
| 136 | | | | | | SOPPRESSO | | |
| 137 | | | | | | SOPPRESSO | | |
| 138 | | | | | | SOPPRESSO | | |
| 139 | | | | | | SOPPRESSO | | |
| 140 | | | | | | SOPPRESSO | | |
| 141 | | | | | | SOPPRESSO | | |
| 142 | | | | | | SOPPRESSO | | |
| 143 | | | | | | SOPPRESSO | | |
| 144 | | | | | | SOPPRESSO | | |
| 145 | | | | | | SOPPRESSO | | |
| 146 | | | | | | SOPPRESSO | | |
| 147 | | | | | | SOPPRESSO | | |
| 148 | | | | | | SOPPRESSO | | |
| 149 | | | | | | SOPPRESSO | | |
| 150 | | | | | | SOPPRESSO | | |
| 151 | | | | | | SOPPRESSO | | |
| 152 | | | | | | SOPPRESSO | | |
| 153 | | | | | | SOPPRESSO | | |
| 154 | | | | | | SOPPRESSO | | |
| 155 | | | | | | SOPPRESSO | | |
| 156 | | | | | | SOPPRESSO | | |
| 157 | | | | | | SOPPRESSO | | |
| 158 | | | | | | SOPPRESSO | | |
| 159 | | | | | | SOPPRESSO | | |
| 160 | via bemascone giuseppe | | T | | | AREA URBANA DI MQ 17 | | |
| 161 | via bemascone giuseppe | 16/A | S3 S2 S1-T | | | BENE COMUNE NON CENSIBILE AI SUB DAL 24 AL 130. DISIMPEGNO E LOCALE POMPE IMPIANTO ANTINCENDIO E CAVEDI DI AERAZIONE | | |
| 162 | | | | | | SOPPRESSO | | |
| 163 | via bemascone giuseppe | 16/A | 7 | | | BENE COMUNE NON CENSIBILE AI SUB 169 E 200 | | |
| 164 | via bemascone giuseppe | 16/A | 3-S2 | | | ABITAZIONE DI TIPO CIVILE | | |
| 165 | | | | | | SOPPRESSO | | |
| 166 | via bemascone giuseppe | 16/A | S2-4 | | | ABITAZIONE DI TIPO CIVILE | | |
| 167 | via bemascone giuseppe | 16/A | S2-4 | | | ABITAZIONE DI TIPO CIVILE | | |
| 168 | via bemascone giuseppe | 16/A | S2-5 | | | ABITAZIONE DI TIPO CIVILE | | |
| 169 | via bemascone giuseppe | 16/A | S2-67 | | | ABITAZIONE DI TIPO CIVILE | | |
| 170 | | | | | | SOPPRESSO | | |
| 171 | | | | | | SOPPRESSO | | |
| 172 | | | | | | SOPPRESSO | | |
| 173 | via bemascone giuseppe | 16/A | S2 | | | BCNC AI SUBALTERNI 164, 166, 167, 169, 187 | | |
| 174 | | | | | | DISIMPEGNO | | |
| 175 | | | | | | SOPPRESSO | | |
| 176 | | | | | | SOPPRESSO | | |
| 177 | | | | | | SOPPRESSO | | |

ACCERTAMENTO DELLA PROPRIETA IMMOBILIARE URBANA
ELENCO DEI SUBALTERNI ASSEGNATI

| Comune | VARESE | Sezione | Foglio | Particella | Tipo mappale | del: |
|--------|-------------------------|---------|--------|------------|--------------|--|
| Sub | UBICAZIONE via/piazza | VA | n° civ | 31 | 156 | DESCRIZIONE |
| 178 | | | | | | |
| 179 | via dazio vecchio | | 4 | 2 | | SOPPRESSO |
| 180 | | | | | | SOPPRESSO |
| 181 | via dazio vecchio | | 4 | 3-S2 | | B.C.N.C. AI SUB.194 E 199 - ATRIO - SOPPRESSO |
| 182 | via dazio vecchio | | 4 | 3-S2 | | ABITAZIONE DI TIPO CIVILE SOPPRESSO |
| 183 | via dazio vecchio | | 4 | 3-S3 | | ABITAZIONE DI TIPO CIVILE |
| 184 | via dazio vecchio | | 4 | 3-S3 | | ABITAZIONE DI TIPO CIVILE |
| 185 | via dazio vecchio | | 4 | 4-S3 | | ABITAZIONE DI TIPO CIVILE |
| 186 | via dazio vecchio | | 4 | 4-S3 | | ABITAZIONE DI TIPO CIVILE |
| 187 | via bernascone giuseppe | | 16/A | 3-S2 | | ABITAZIONE DI TIPO CIVILE SOPPRESSO |
| 188 | | | | | | SOPPRESSO |
| 189 | via bernascone giuseppe | | 16/A | T-S3 | | BCNC AI SUB DAL 24 AL 131 , SUB 134 E SUB 164 , E DAL 166 AL 169 , E SUB 182 , E DAL 184 AL 187 , E DAL 194 AL 202 , E SUB 504 E 505 |
| 190 | | | | | | SOPPRESSO |
| 191 | via dazio vecchio | | 4 | S3 | | BCNC AI SUB 184 , 185 , 186 , 196 , 197 , 198 , DISIMPEGNO CANTINE |
| 192 | | | | | | SOPPRESSO |
| 193 | via dazio vecchio | | 4 | 2 | | SOPPRESSO |
| 194 | via dazio vecchio | | 4 | 3 | | UFFICIO |
| 195 | via bernascone giuseppe | | 16/A | 2-S3 | | UFFICIO |
| 196 | via bernascone giuseppe | | 16/A | 2-S3 | | UFFICIO |
| 197 | via bernascone giuseppe | | 16/A | 2-S3 | | UFFICIO |
| 198 | via giuseppe bernascone | | 16/A | 2-S3 | | UFFICIO |
| 199 | via dazio vecchio | | 4 | 2-S2 | | UFFICIO |
| 200 | via bernascone giuseppe | | 16/A | S1-67 | | ABITAZIONE DI TIPO CIVILE |
| 202 | via dazio vecchio | | 4 | 1 | | STUDIO PRIVATO |
| 503 | | | | | | SOPPRESSO |
| 504 | via dazio vecchio | | 6 | T | | STUDIO PRIVATO |
| 505 | via giuseppe bernascone | | 16/A | T | | STUDIO PRIVATO NEGOZIO |

Unità immobiliari n. 203


Tributi erariali: 0,00

Visura telematica

ELABORATO PLANIMETRICO
Compiato da:
Giustino Benedetto
Iscritto all'albo:
Geometri
Prov. Varese N. 2655

Agenzia del Territorio
CATASTO FABBRICATI
Ufficio Provinciale di
Varese

| | | |
|--------------------------------------|-----------------|--|
| Comune di Varese | Particella: 156 | Protocollo n. VA0124187 del 10/05/2012 |
| Sezione: VA Foglio: 31 | | Tipo Mappale n. del |
| Dimostrazione grafica dei subalterni | | Scala 1 : 500 |

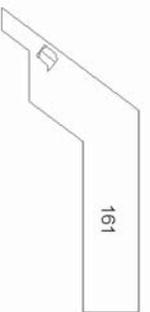

PIANO S4



PIANO S3




Catasto dei Fabbricati - Situazione al 12/11/2014 - Comune di VARESE (L682) - < Sez.Urb.: VA - Foglio: 11 - Particella: 156 - Elaborato planimetrico >

ELABORATO PLANIMETRICO
Compiato da:
Giustintano Benedetto
Iscritto all'albo:
Geometri
Prov. Varese N. 2655

Agenzia del Territorio
CATASTO FABBRICATI
Ufficio Provinciale di
Varese

| | | |
|--------------------------------------|-----------------|--|
| Comune di Varese | Particella: 156 | Protocollo n. VA0124187 del 10/05/2012 |
| Sezione: VA Foglio: 31 | | Tipo Mappale n. del |
| Dimostrazione grafica dei subalterni | | Scala 1 : 500 |

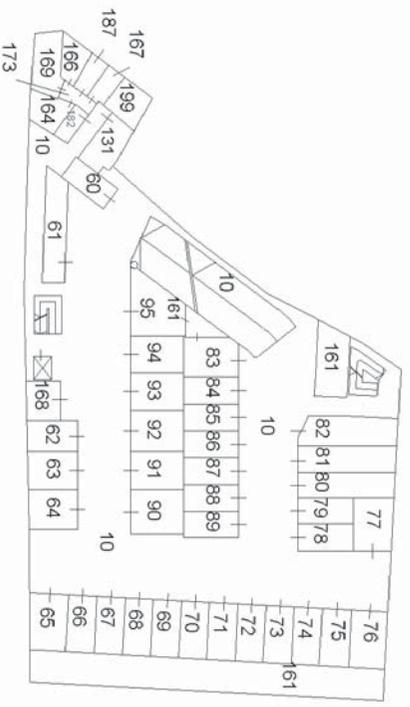


PIANO S2




Stato dei Fabbricati - Situazione al 12/11/2014 - Comune di VARESE (L682) - < Sez.Urb.: VA - Foglio: 11 - Particella: 156 - Elaborato planimetrico >

| | | | |
|--|------------|--|---|
| ELABORATO PLANIMETRICO | | Agenzia del Territorio CATASIO FABBRICATI Ufficio Provinciale di Varese | |
| Compiato da: Giustino Benedetto Iscritto all'albo: Geometri Prov. Varese N. 2655 | | | |
| Comune di Varese Sezione: VA | Foglio: 31 | Particella: 156 | Protocollo n. VA0124187 del 10/05/2012 Tipo Mappale n. del |
| Dimostrazione grafica dei subalterni | | | Scala 1 : 500 |

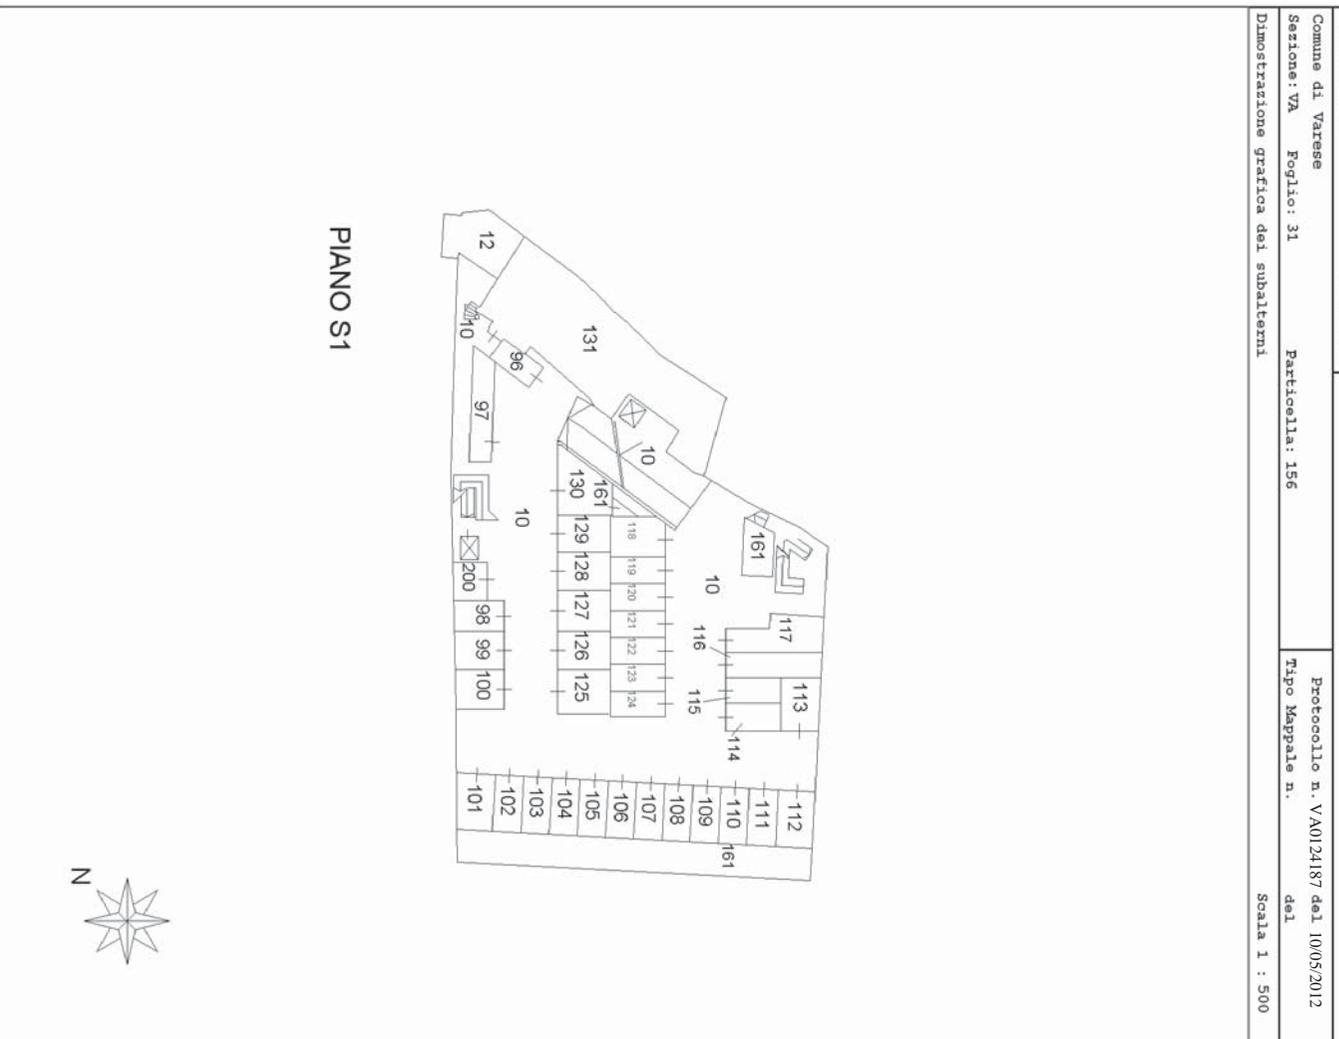


| | | | |
|--|------------|--|--|
| ELABORATO PLANIMETRICO | | Agenzia del Territorio CATASTO FABBRICATI Ufficio Provinciale di Varese | |
| Compilato da: Giustantino Benedetto Iscritto all'albo: Geometri Prov. Varese N. 2655 | | | |
| Comune di Varese | Foglio: 31 | Particella: 156 | Protocollo n. VA0124187 del 10/05/2012 |
| Sezione: VA | | | Tipo Mappale n. del |
| Dimostrazione grafica dei subalterni | | | Scala 1 : 500 |

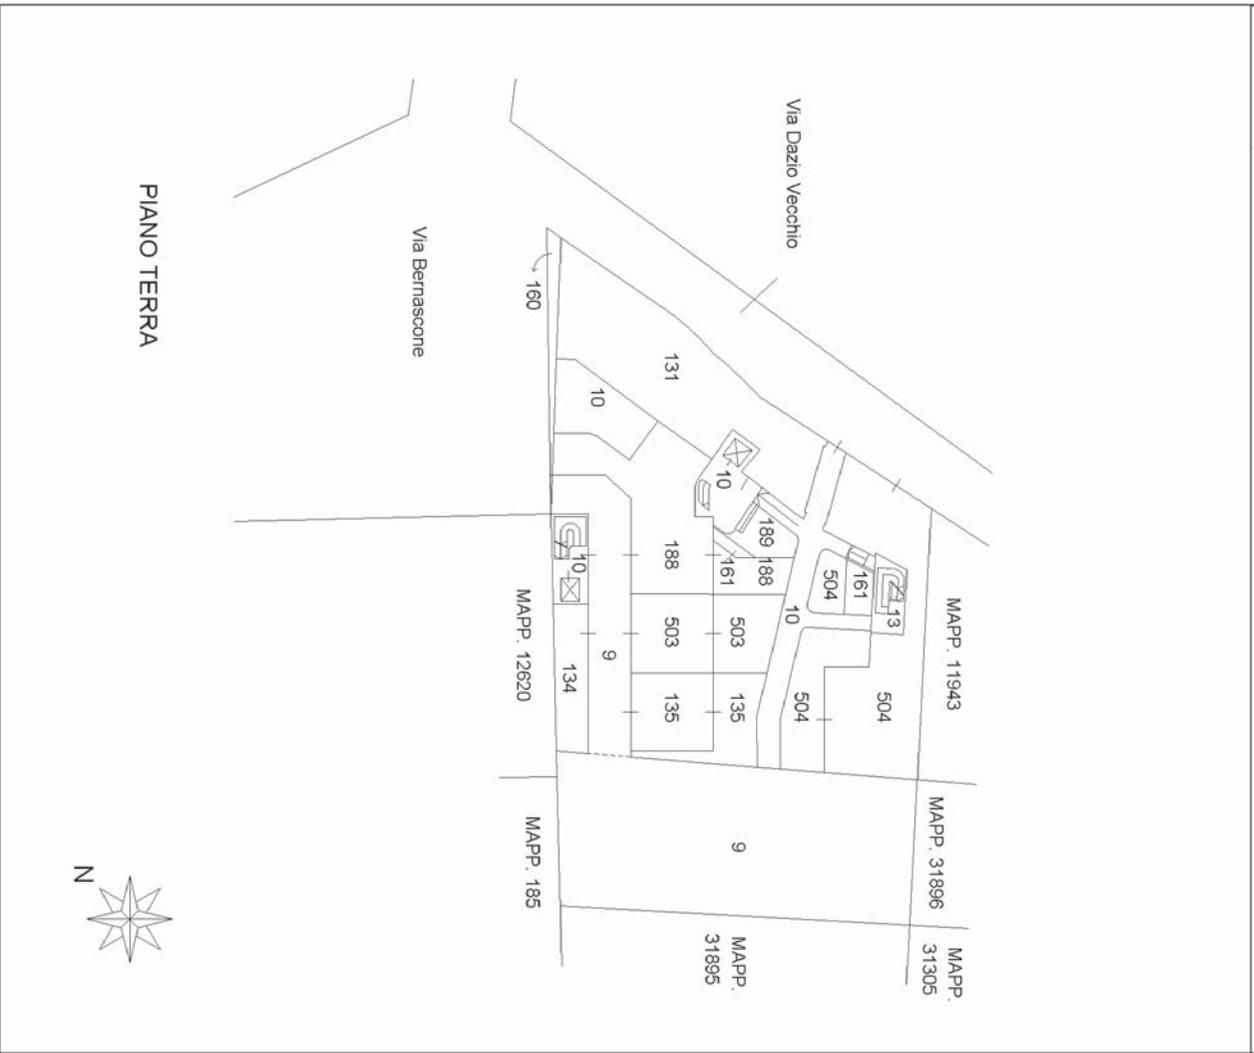

| |
|--|
| ELABORATO PLANIMETRICO |
| Compiato da: Giustino Benedetto Iscritto all'albo: Geometri Prov. Varese |
| N. 2655 |

Agenzia del Territorio
CATASTO FABBRICATI
Ufficio Provinciale di
Varese

| | | | |
|--------------------------------------|------------|-----------------|--|
| Comune di Varese | Foglio: 31 | Particella: 156 | Protocollo n. VA0124187 del 10/05/2012 |
| Sezione: VA | | | del |
| Dimostrazione grafica dei subalterni | | | Scala 1 : 500 |

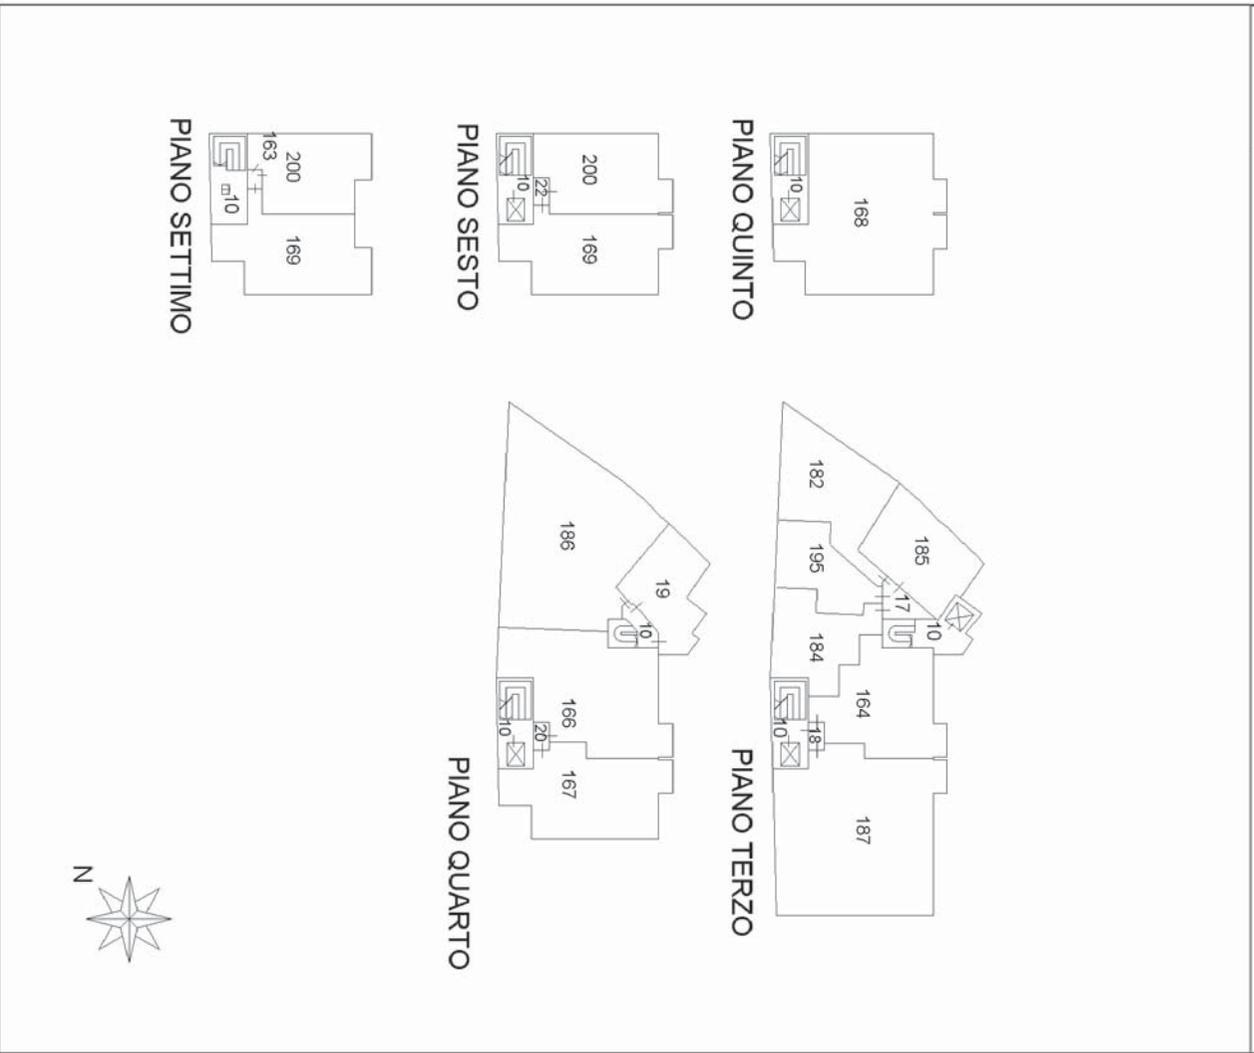

Catasto dei Fabbricati - Situazione al 12/11/2014 - Comune di VARESE (L682) - < Sez.Urb.: VA - Foglio: 11 - Particella: 156 - Elaborato planimetrico >