


PIANO -1

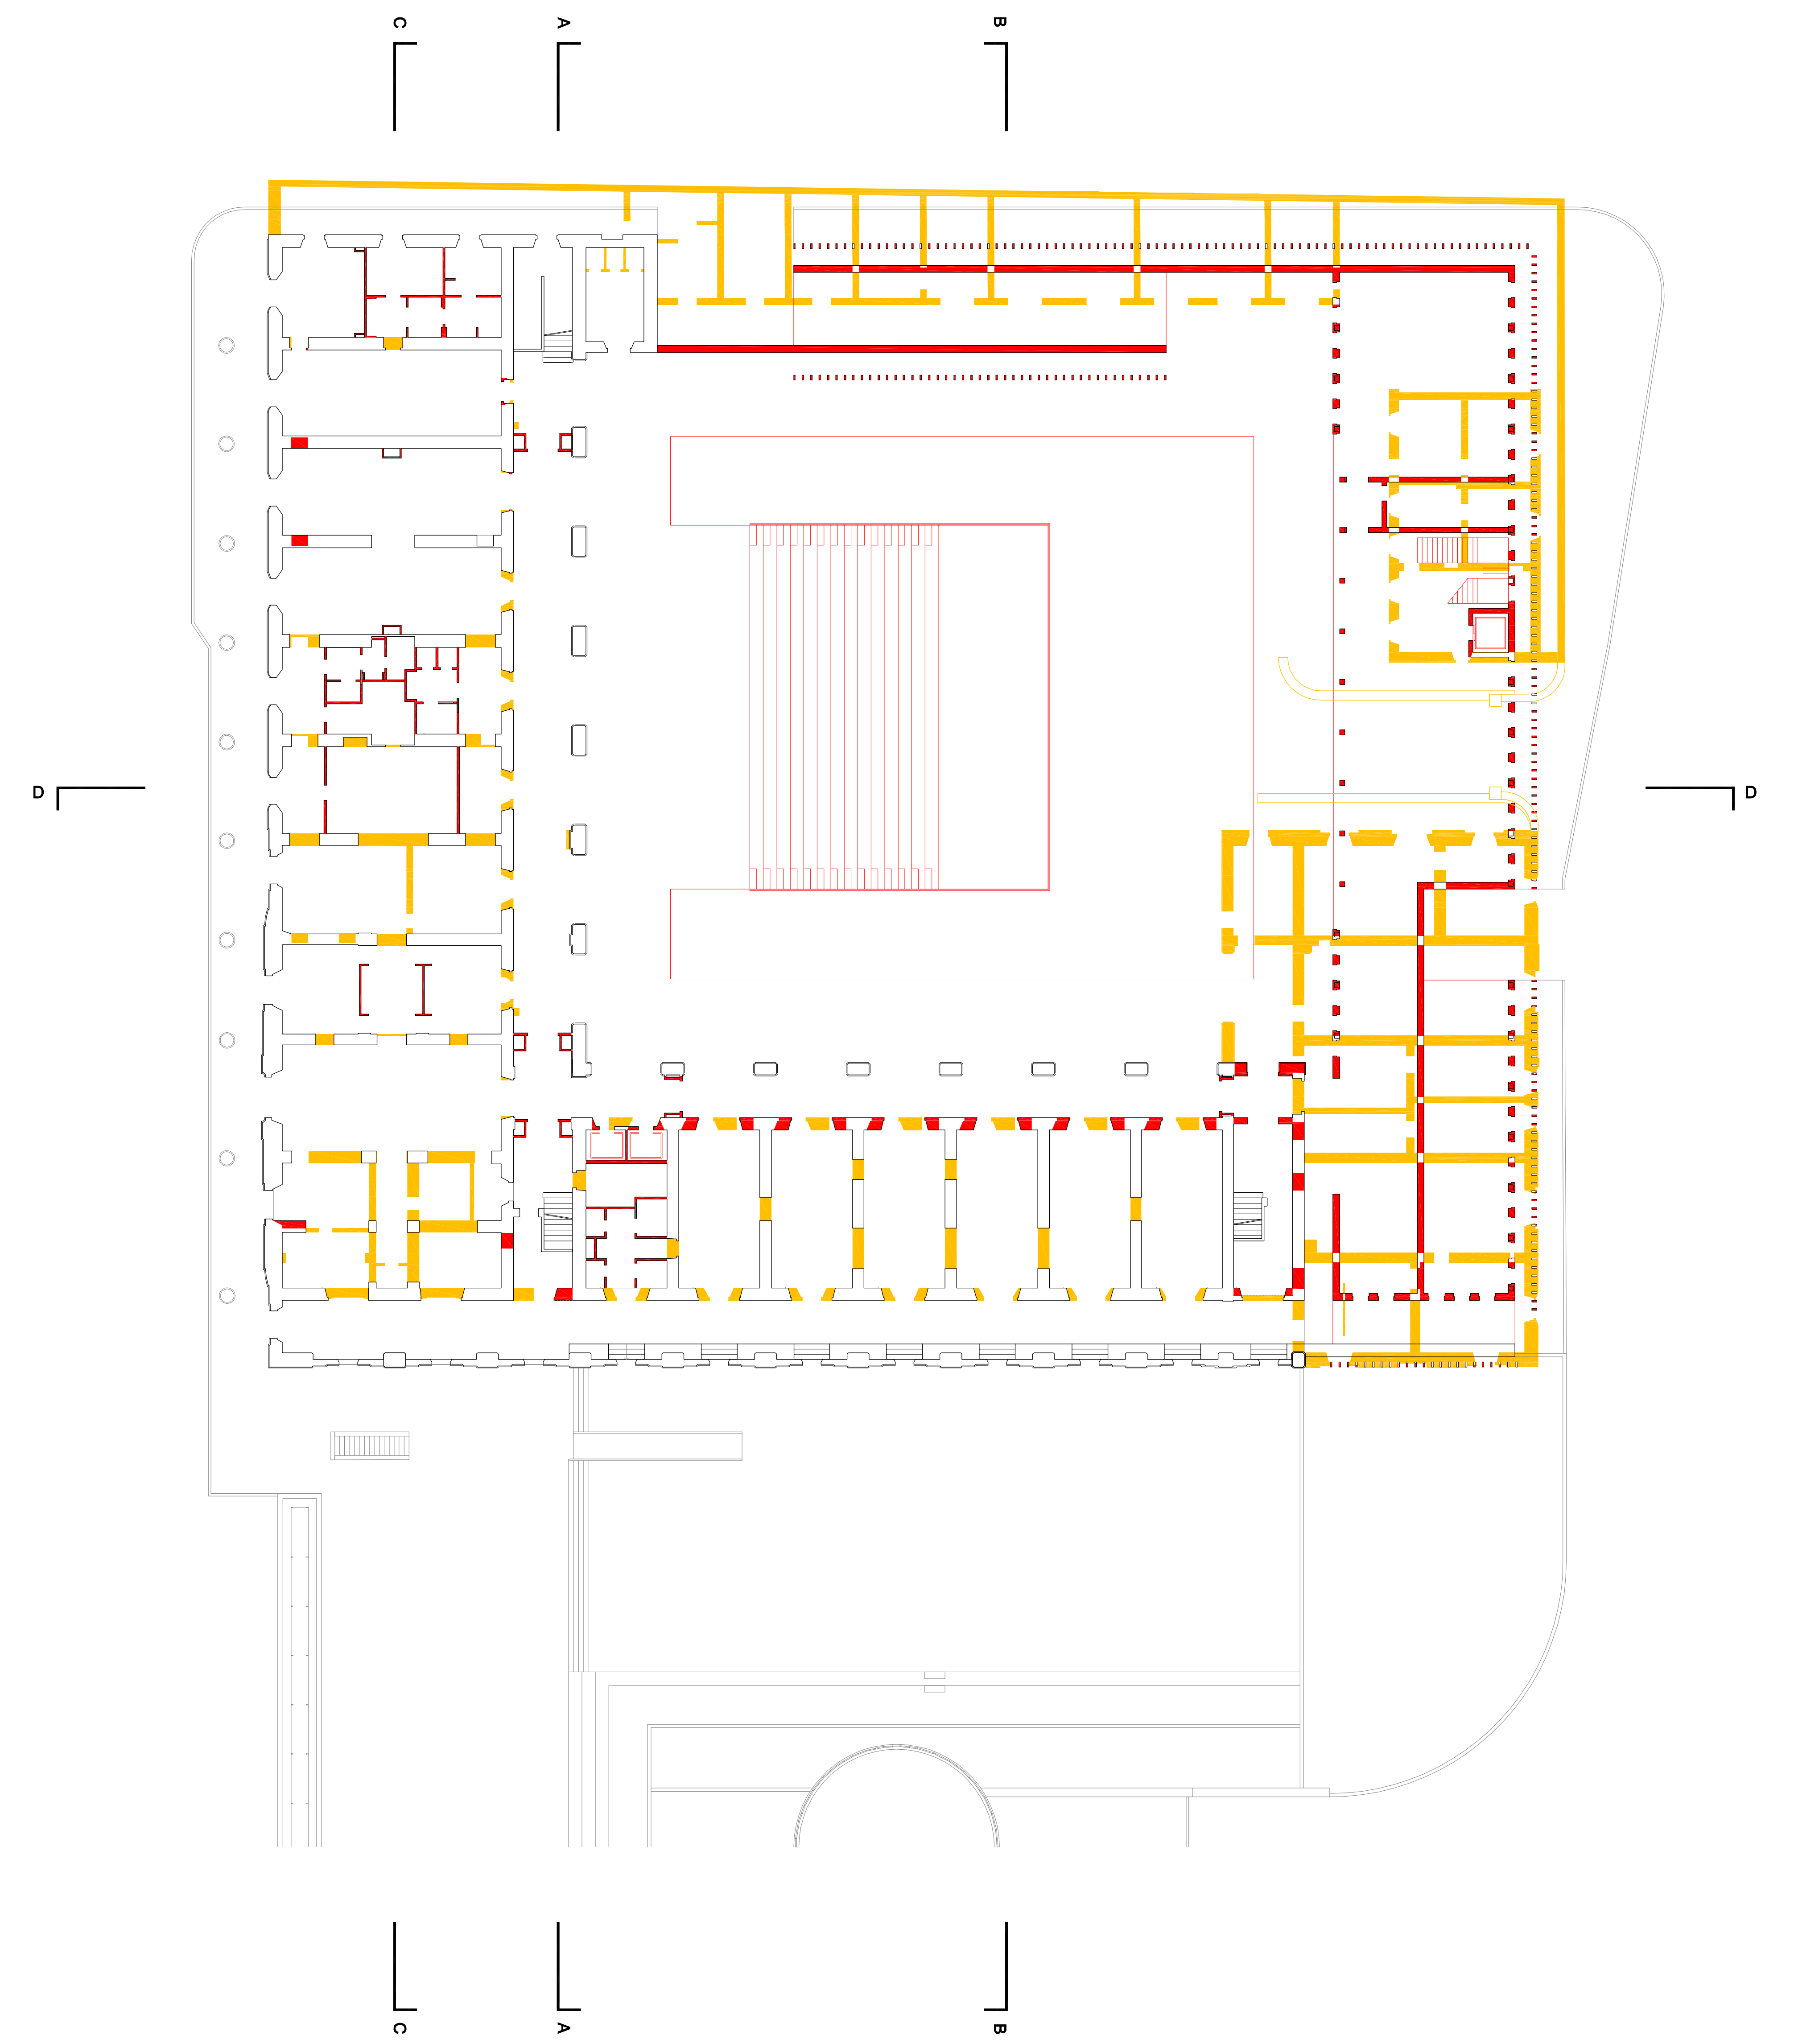

PIANO T

- Costruzioni
- Demolizioni

# ARCH 14

TAVOLA N° 14  
PROGETTO ARCHITETTONICO

PIANTE DI RAFFRONTO:  
PIANTA PIANO INTERRATO, PIANTA PIANO TERRA  
SCALA 1:200


# HA564H4V

codice

CONCORSO INTERNAZIONALE DI PROGETTAZIONE  
PER LA RIQUALIFICAZIONE URBANISTICA  
E FUNZIONALE DEL COMPARTO DI PIAZZA  
DELLA REPUBBLICA - SUB AMBITO 1 -  
PIAZZA DELLA REPUBBLICA ED EX CASERMA



PIANO 1

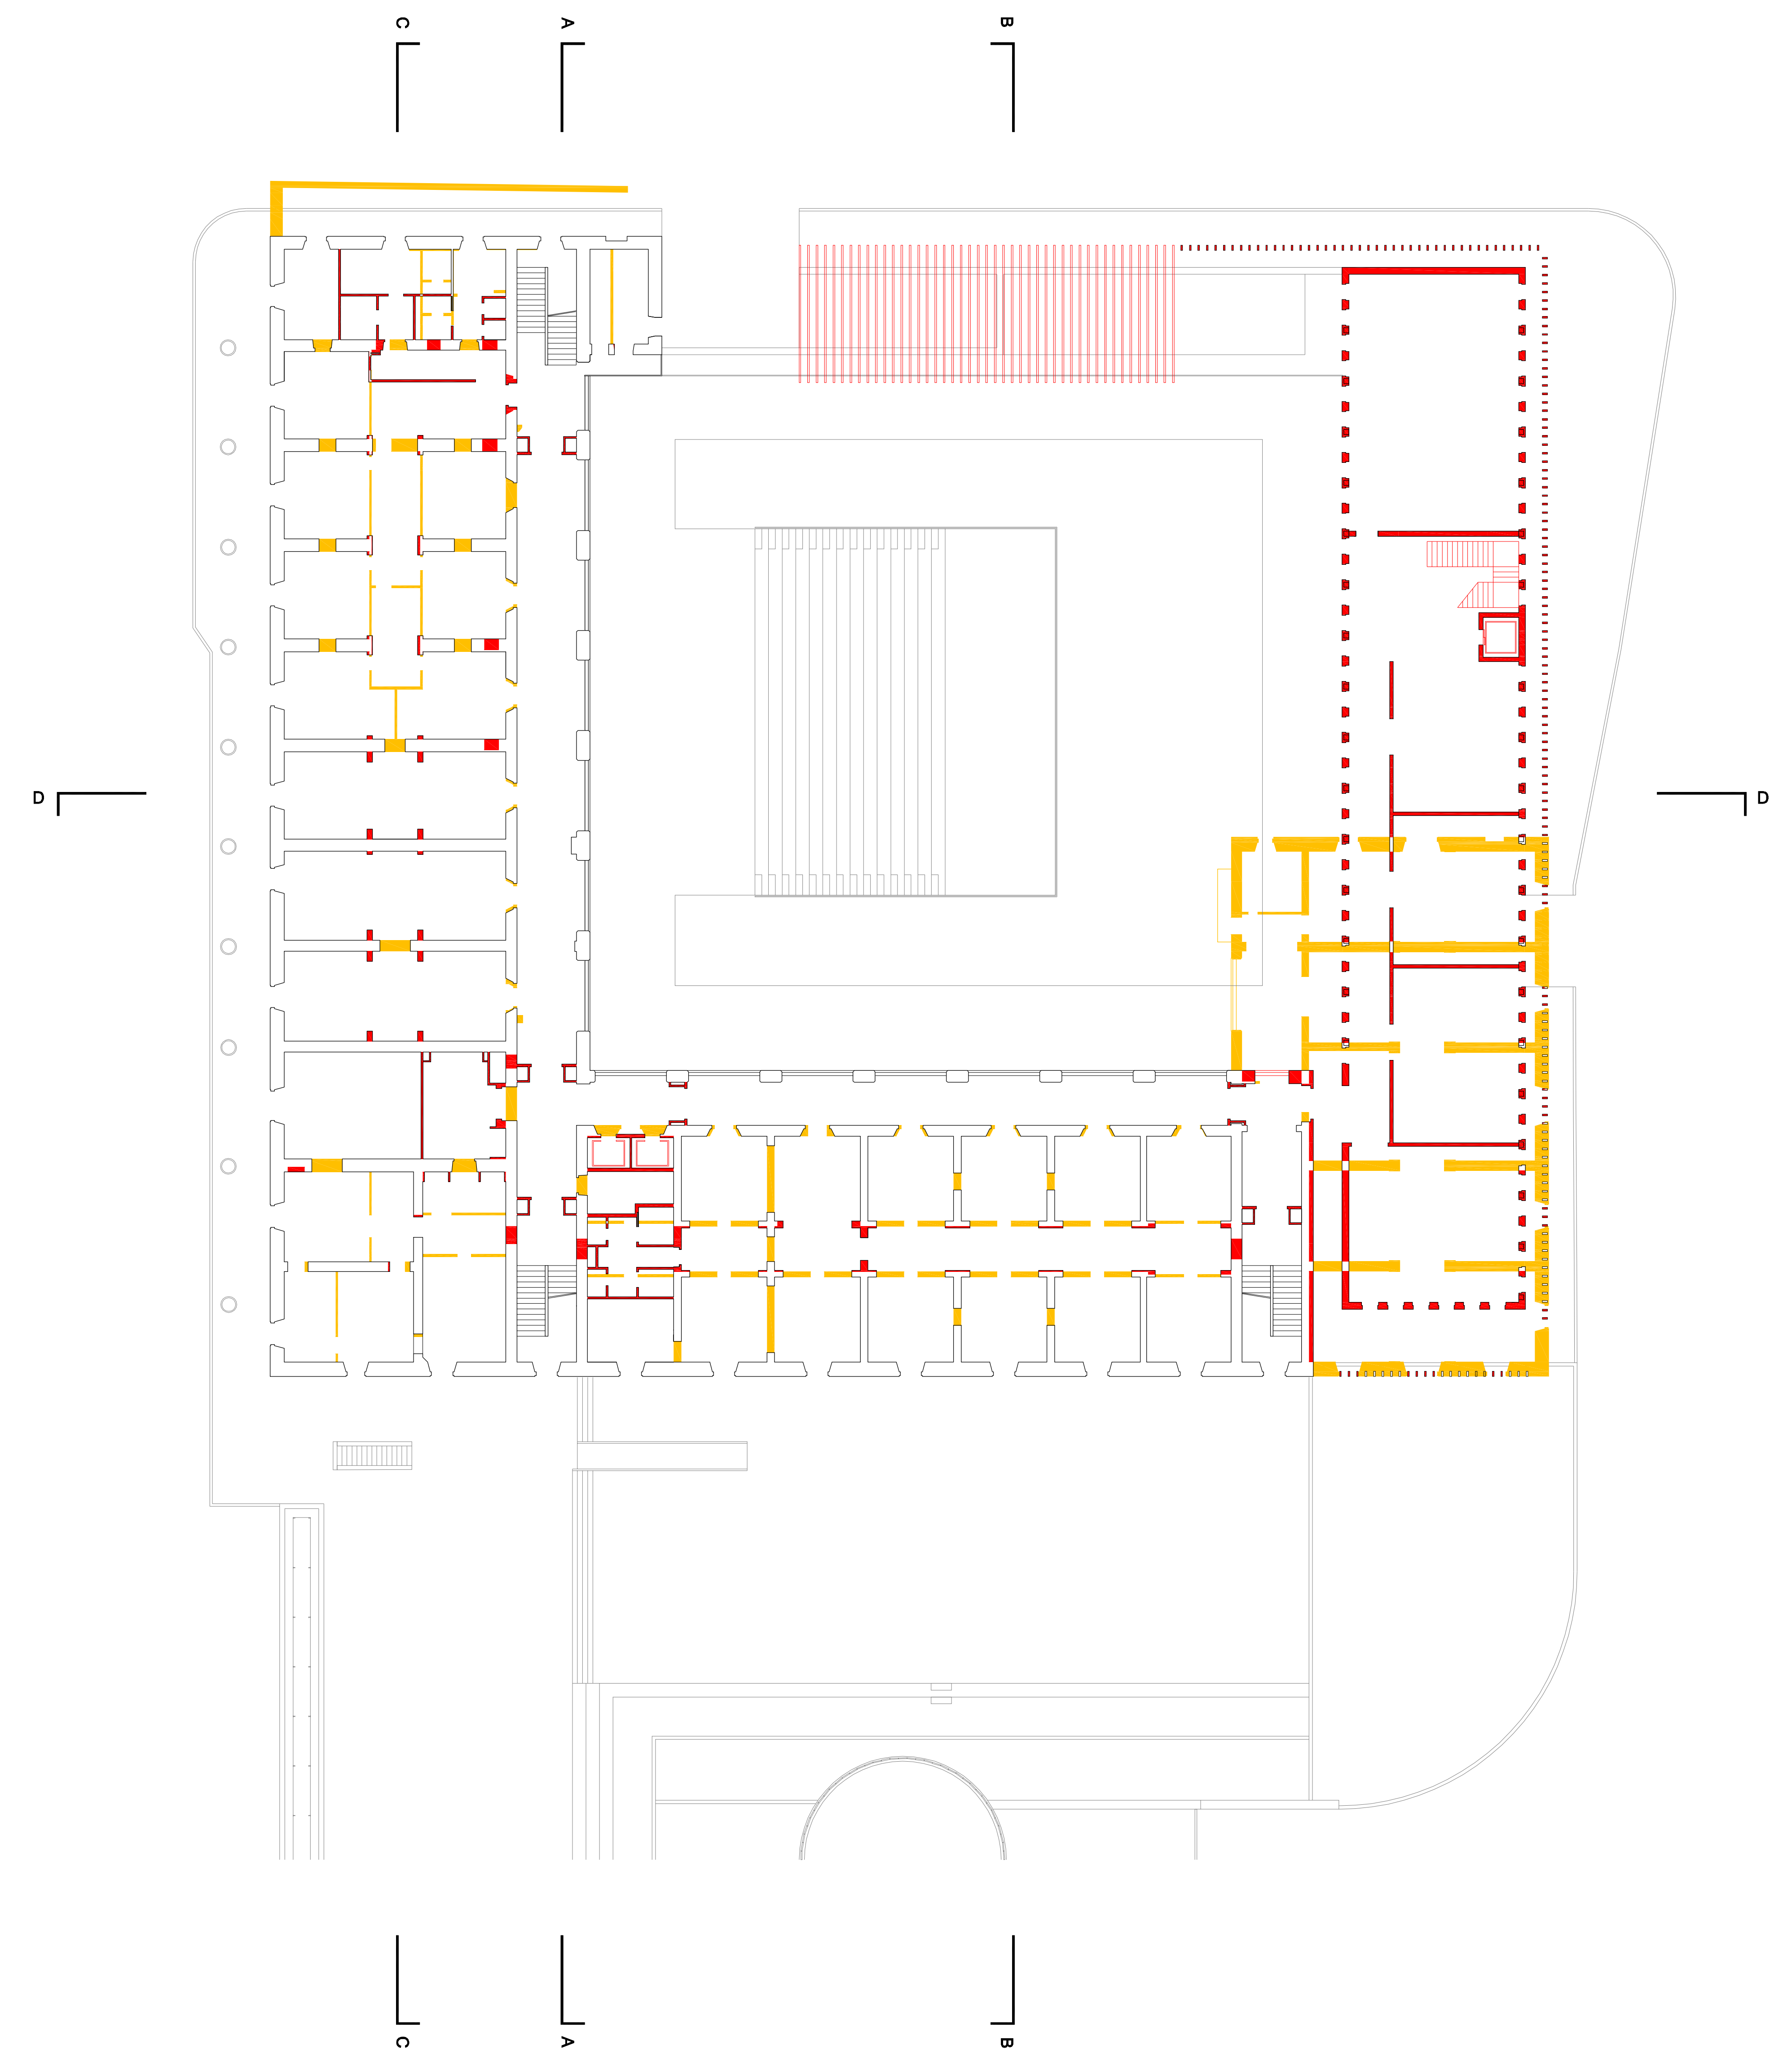

PIANO 2

■ Costruzioni  
■ Demolizioni


**HA564H4V**  
codice

CONCORSO INTERNAZIONALE DI PROGETTAZIONE  
PER LA RIQUALIFICAZIONE URBANISTICA  
E FUNZIONALE DEL COMPARTO DI PIAZZA  
DELLA REPUBBLICA - SUB AMBITO 1 -  
PIAZZA DELLA REPUBBLICA ED EX CASERMA


**ARCH 15**

TAVOLA N° 15  
PROGETTO ARCHITETTONICO

PIANTE DI RAFFRONTO:  
PIANTA PIANO PRIMO, PIANTE PIANO SECONDO  
SCALA 1:200

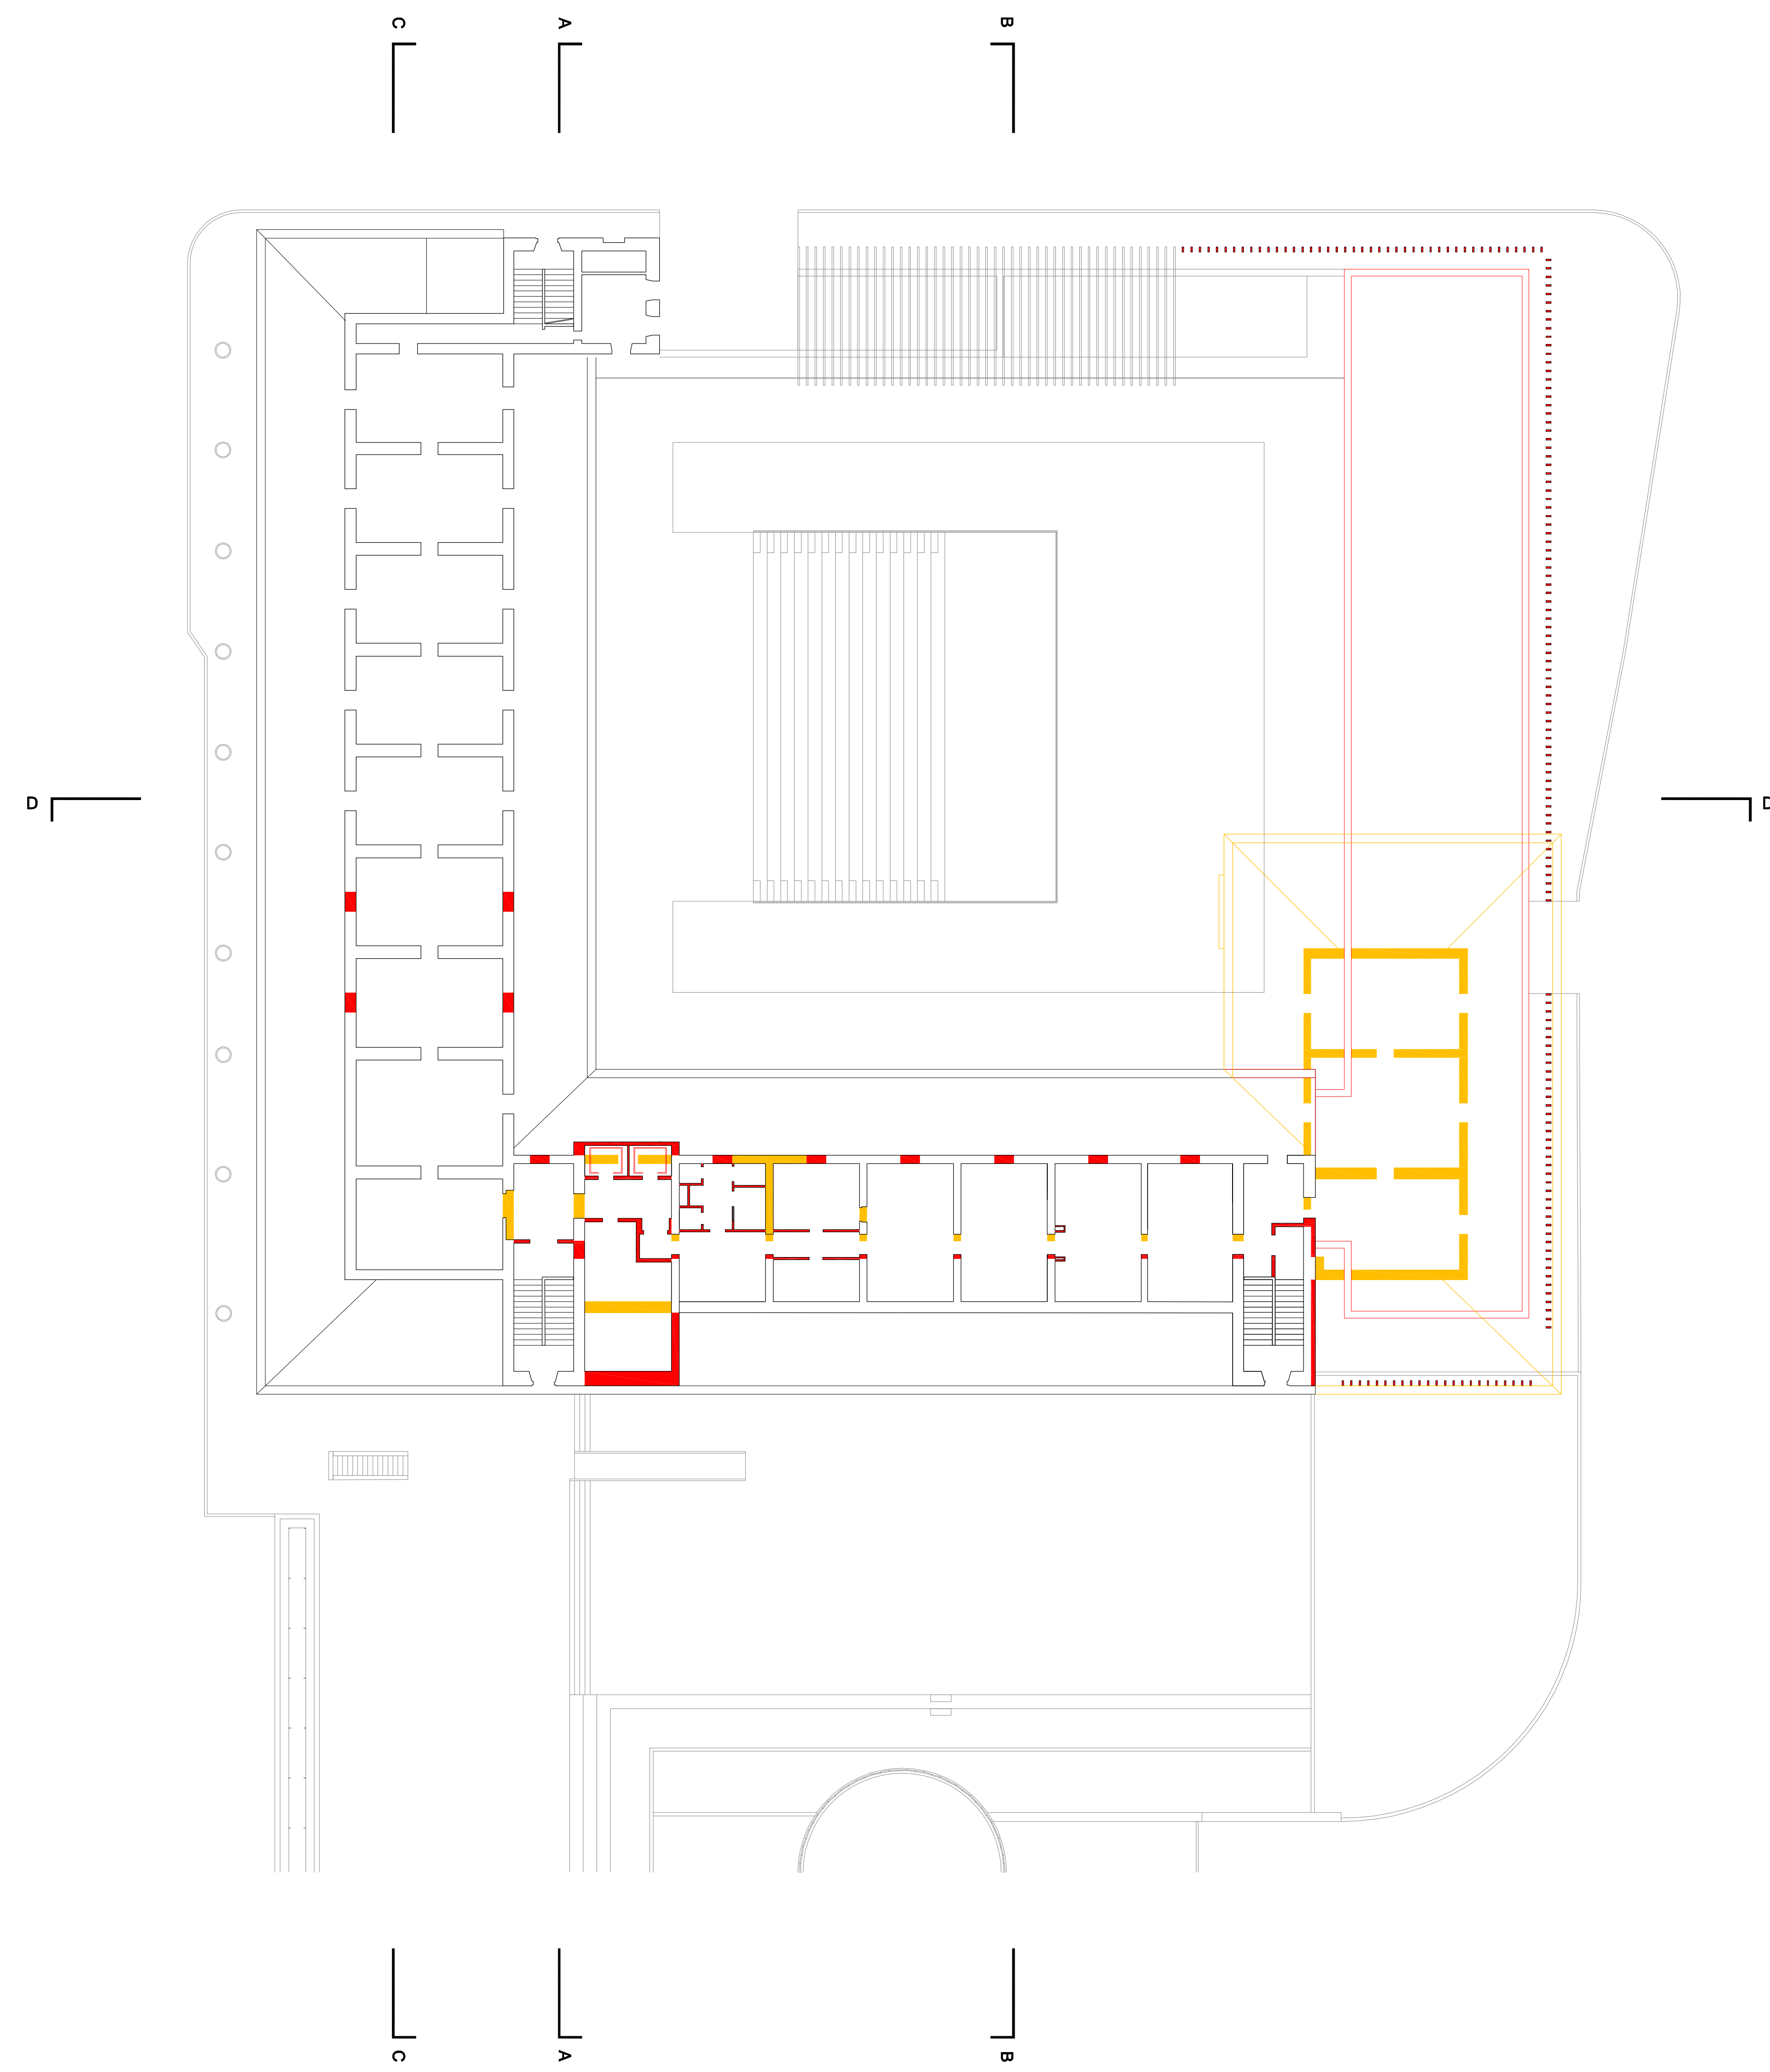

PIANO 3

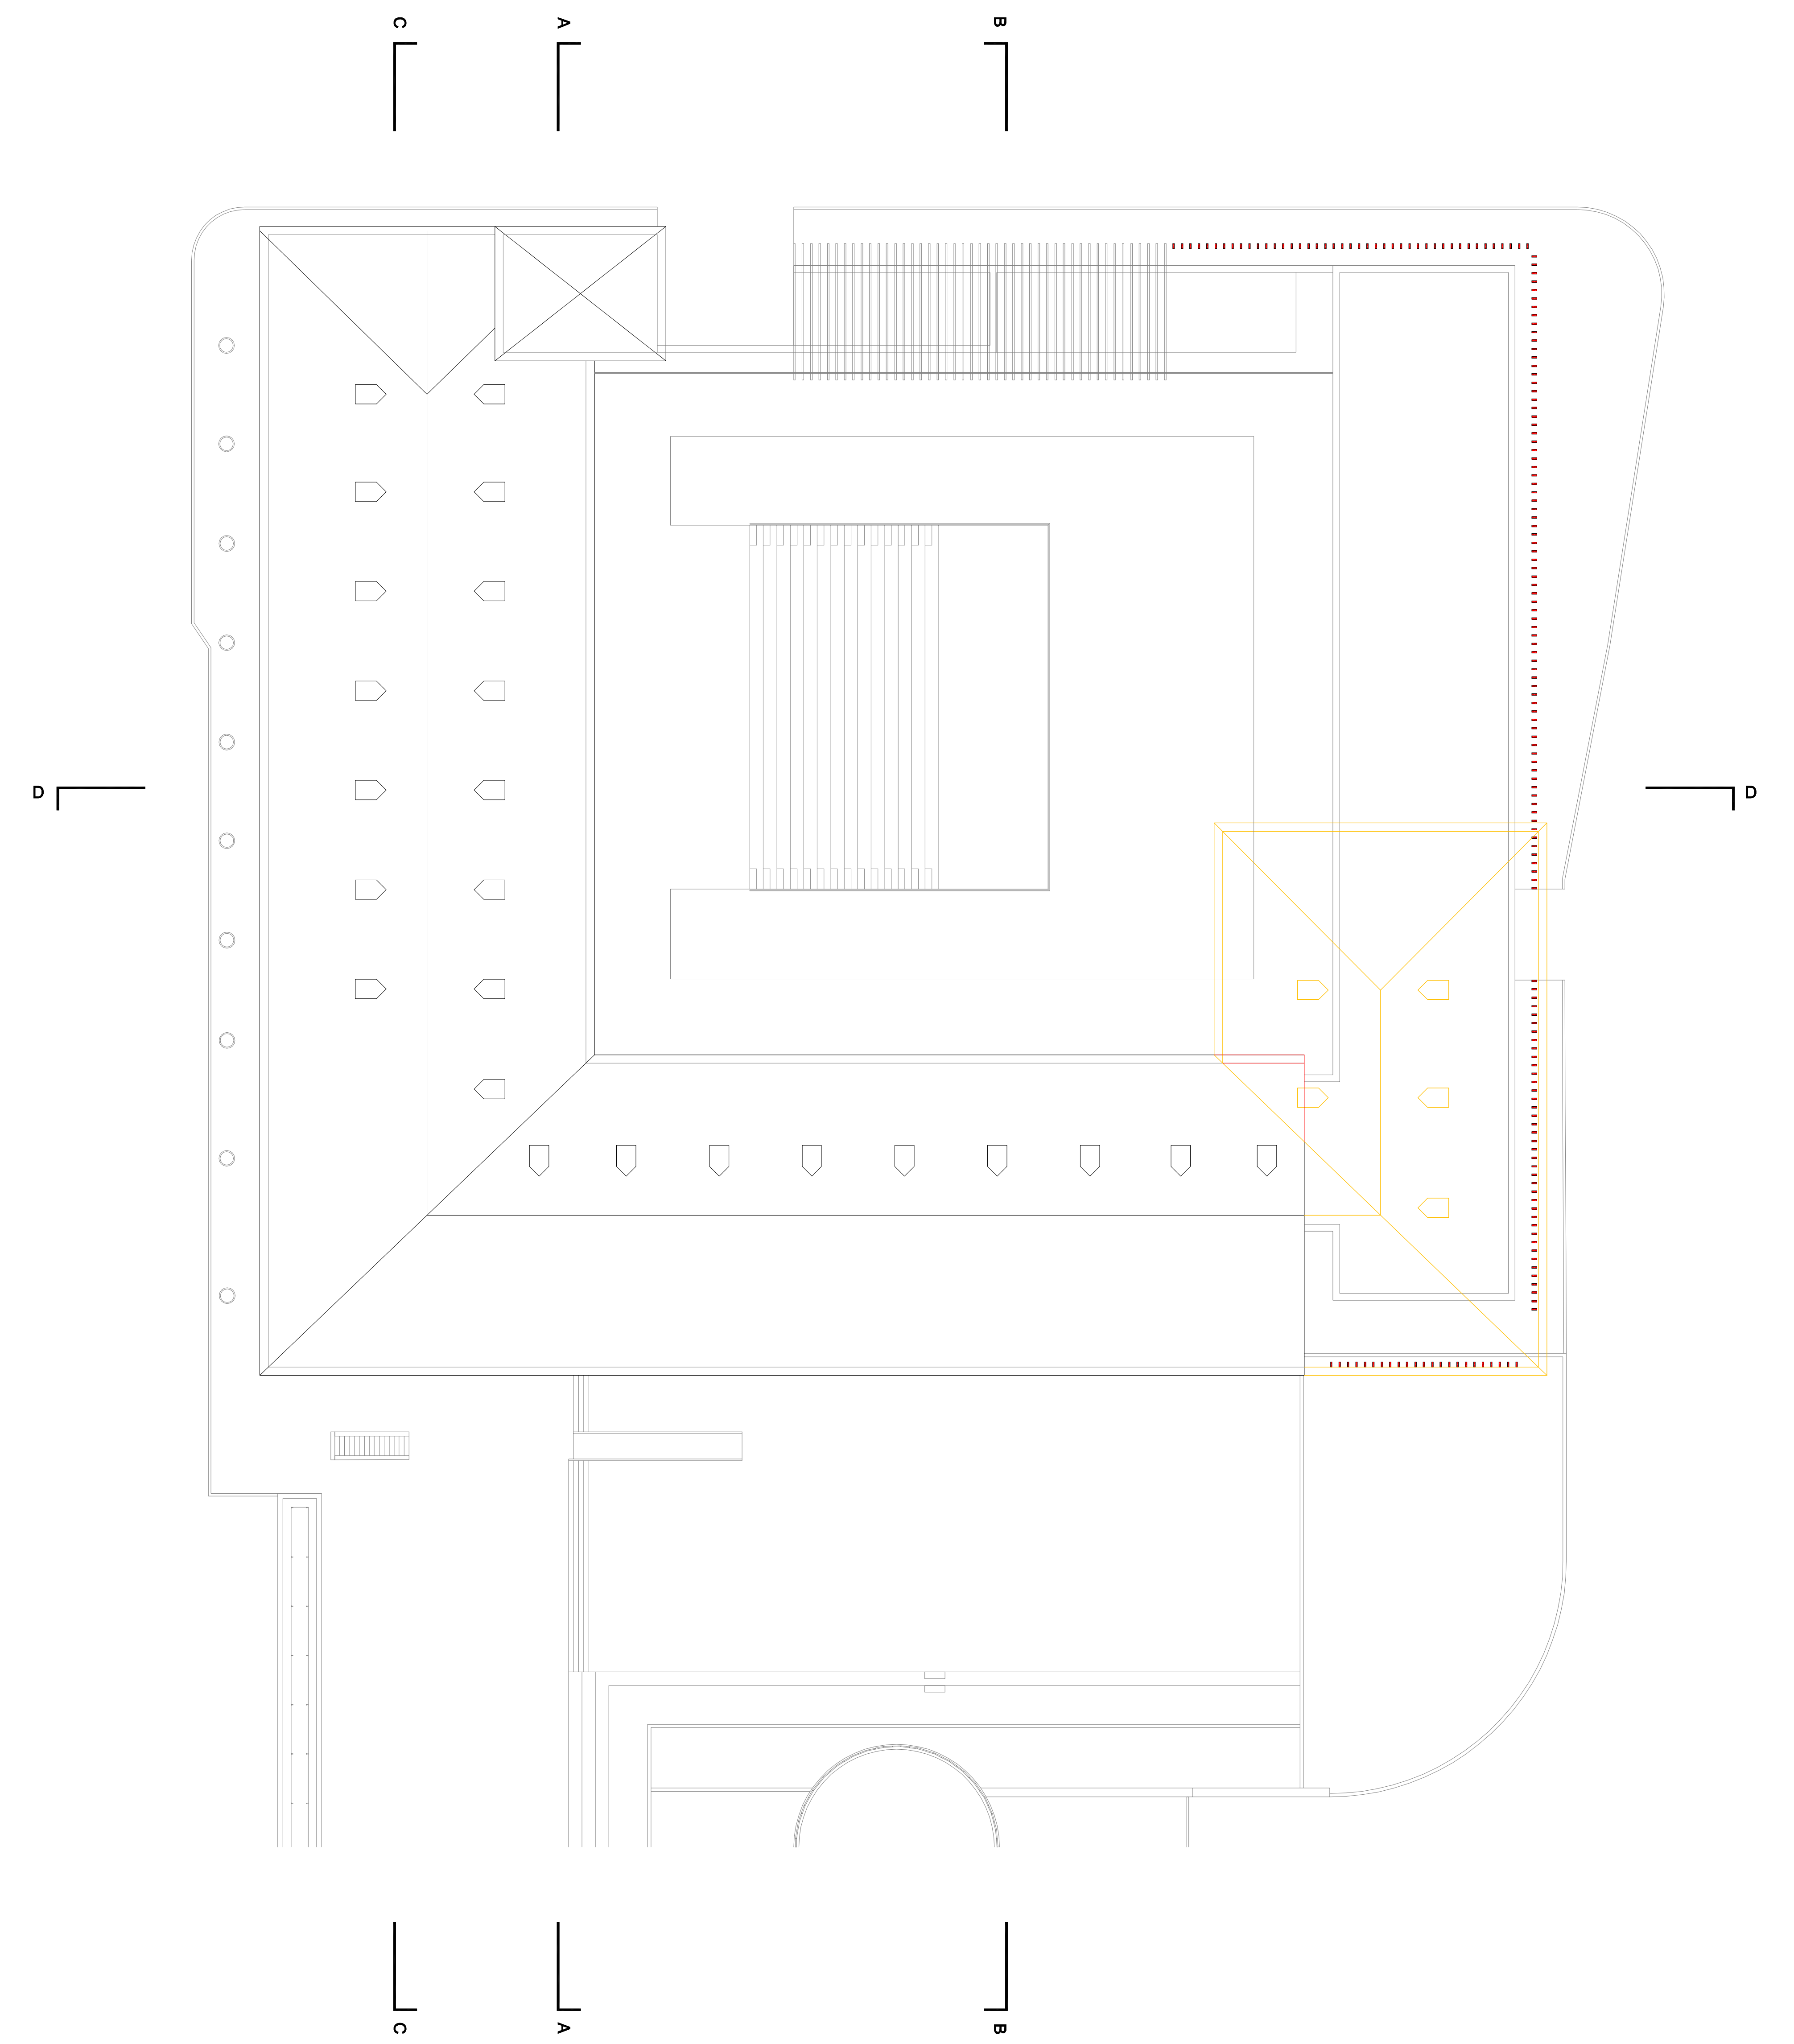

PIANO C

■ Costruzioni  
■ Demolizioni

# ARCH 16

TAVOLA N° 16  
PROGETTO ARCHITETTONICO

PIANTE DI RAFFRONTO:  
PIANTA PIANO TERZO, PIANA PIANO COPERTURE  
SCALA 1:200

# HA564H4V

codice

CONCORSO INTERNAZIONALE DI PROGETTAZIONE  
PER LA RIQUALIFICAZIONE URBANISTICA  
E FUNZIONALE DEL COMPARTO DI PIAZZA  
DELLA REPUBBLICA - SUB AMBITO 1 -  
PIAZZA DELLA REPUBBLICA ED EX CASERMA