


PIANO -1

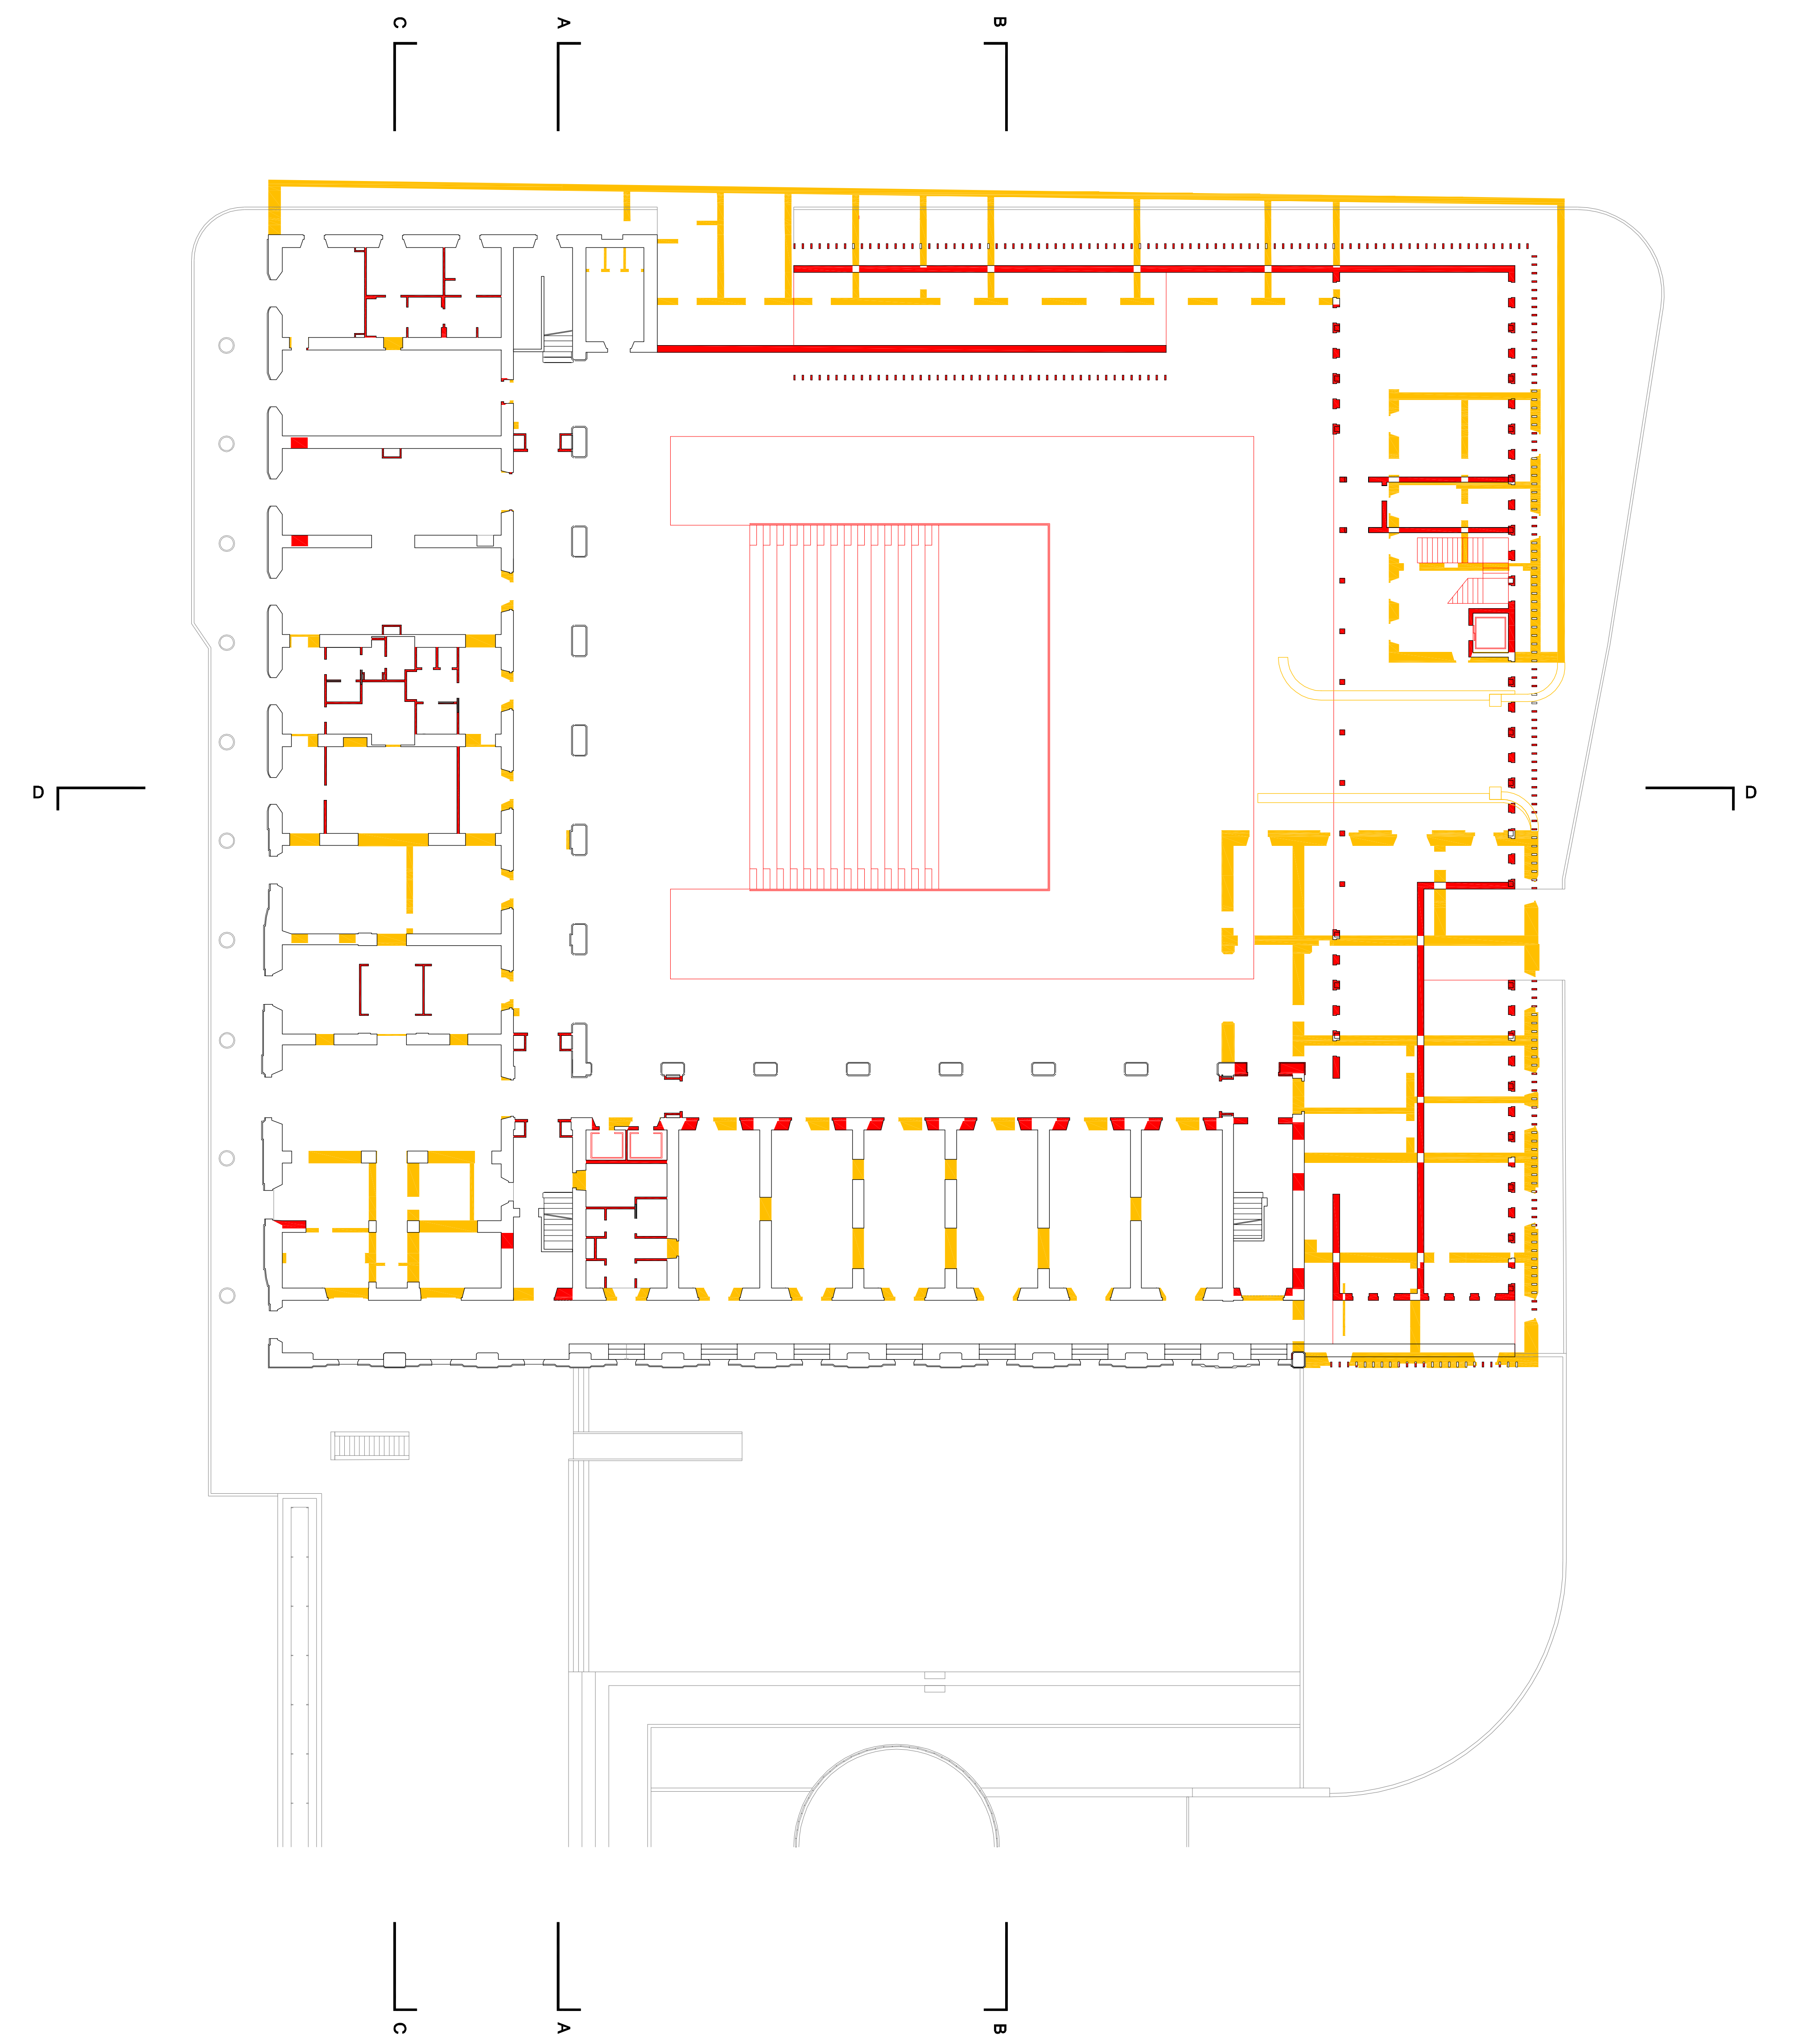

PIANO T

- Costruzioni
- Demolizioni

ARCH 14

TAVOLA N° 14
PROGETTO ARCHITETTONICO

PIANTE DI RAFFRONTO:
PIANTA PIANO INTERRATO, PIANTA PIANO TERRA
SCALA 1:200

HA564H4V

codice

CONCORSO INTERNAZIONALE DI PROGETTAZIONE
PER LA RIQUALIFICAZIONE URBANISTICA
E FUNZIONALE DEL COMPARTO DI PIAZZA
DELLA REPUBBLICA - SUB AMBITO 1 -
PIAZZA DELLA REPUBBLICA ED EX CASERMA



PIANO 1



PIANO 2

- Costruzioni
- Demolizioni

ARCH 15


TAVOLA N° 15
PROGETTO ARCHITETTONICO

PIANTE DI RAFFRONTO:
PIANTA PIANO PRIMO, PIANTE PIANO SECONDO
SCALA 1:200


HA564H4V

codice

CONCORSO INTERNAZIONALE DI PROGETTAZIONE
PER LA RIQUALIFICAZIONE URBANISTICA
E FUNZIONALE DEL COMPARTO DI PIAZZA
DELLA REPUBBLICA - SUB AMBITO 1 -
PIAZZA DELLA REPUBBLICA ED EX CASERMA

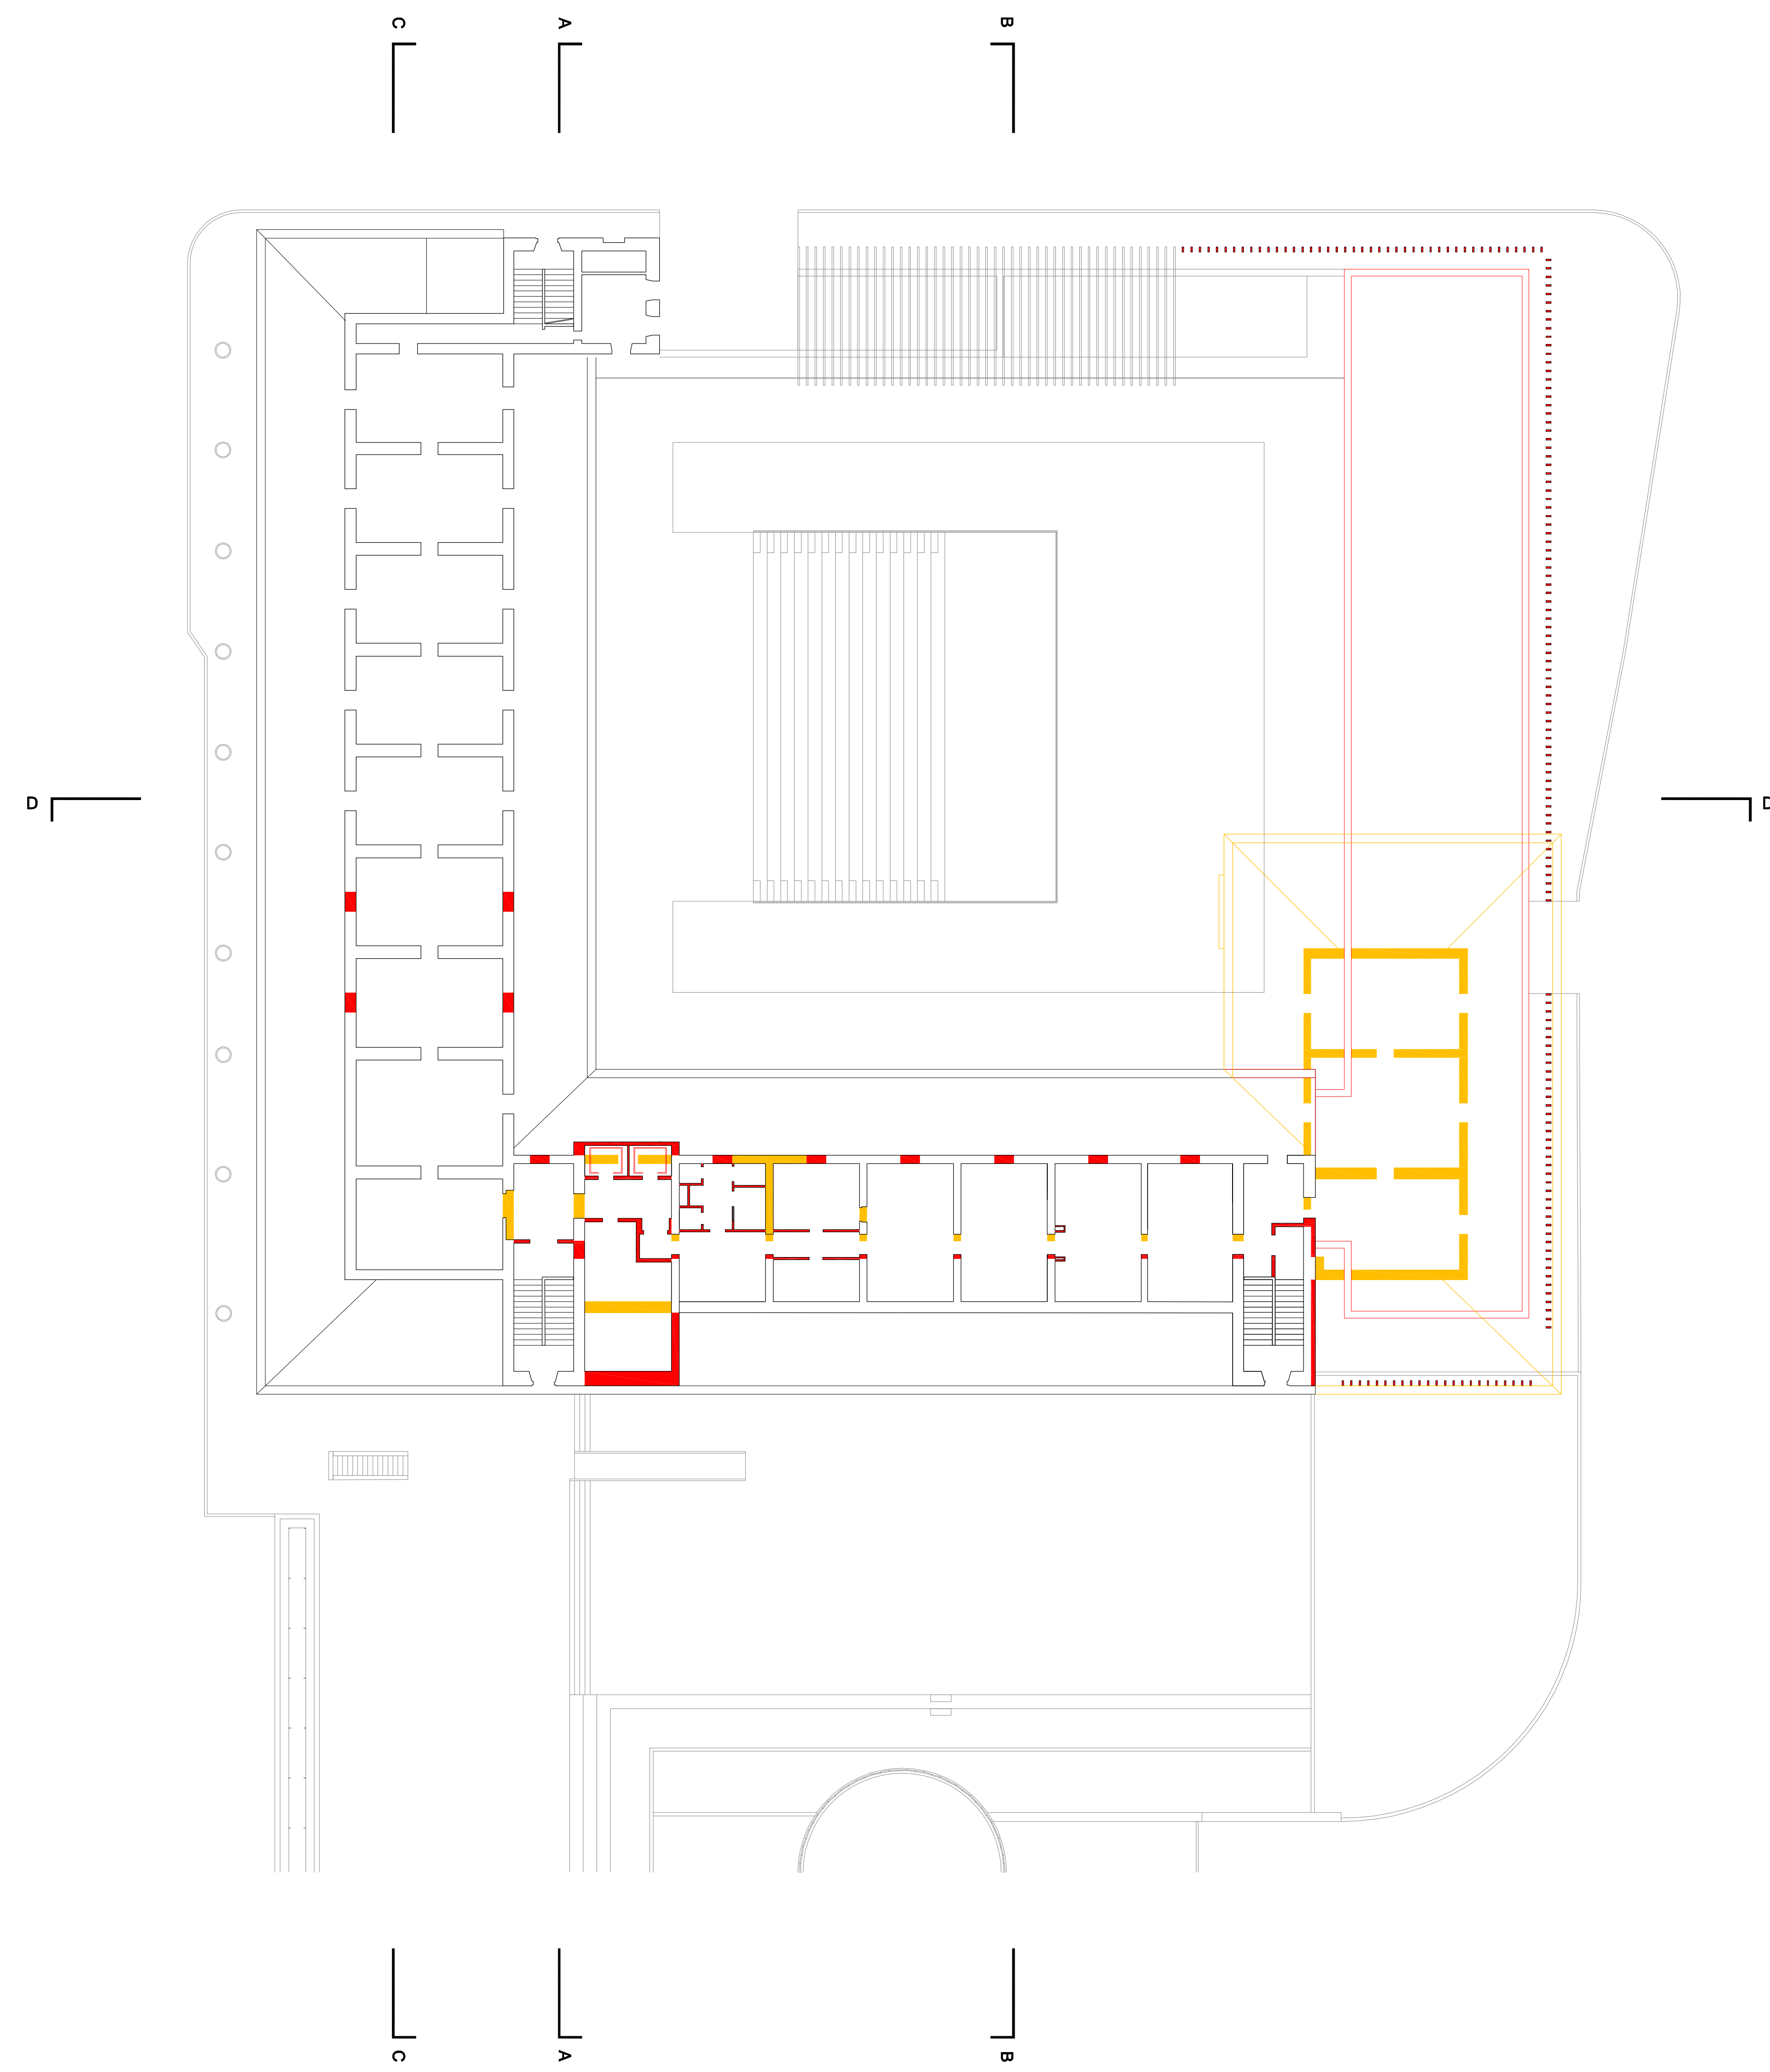

PIANO 3

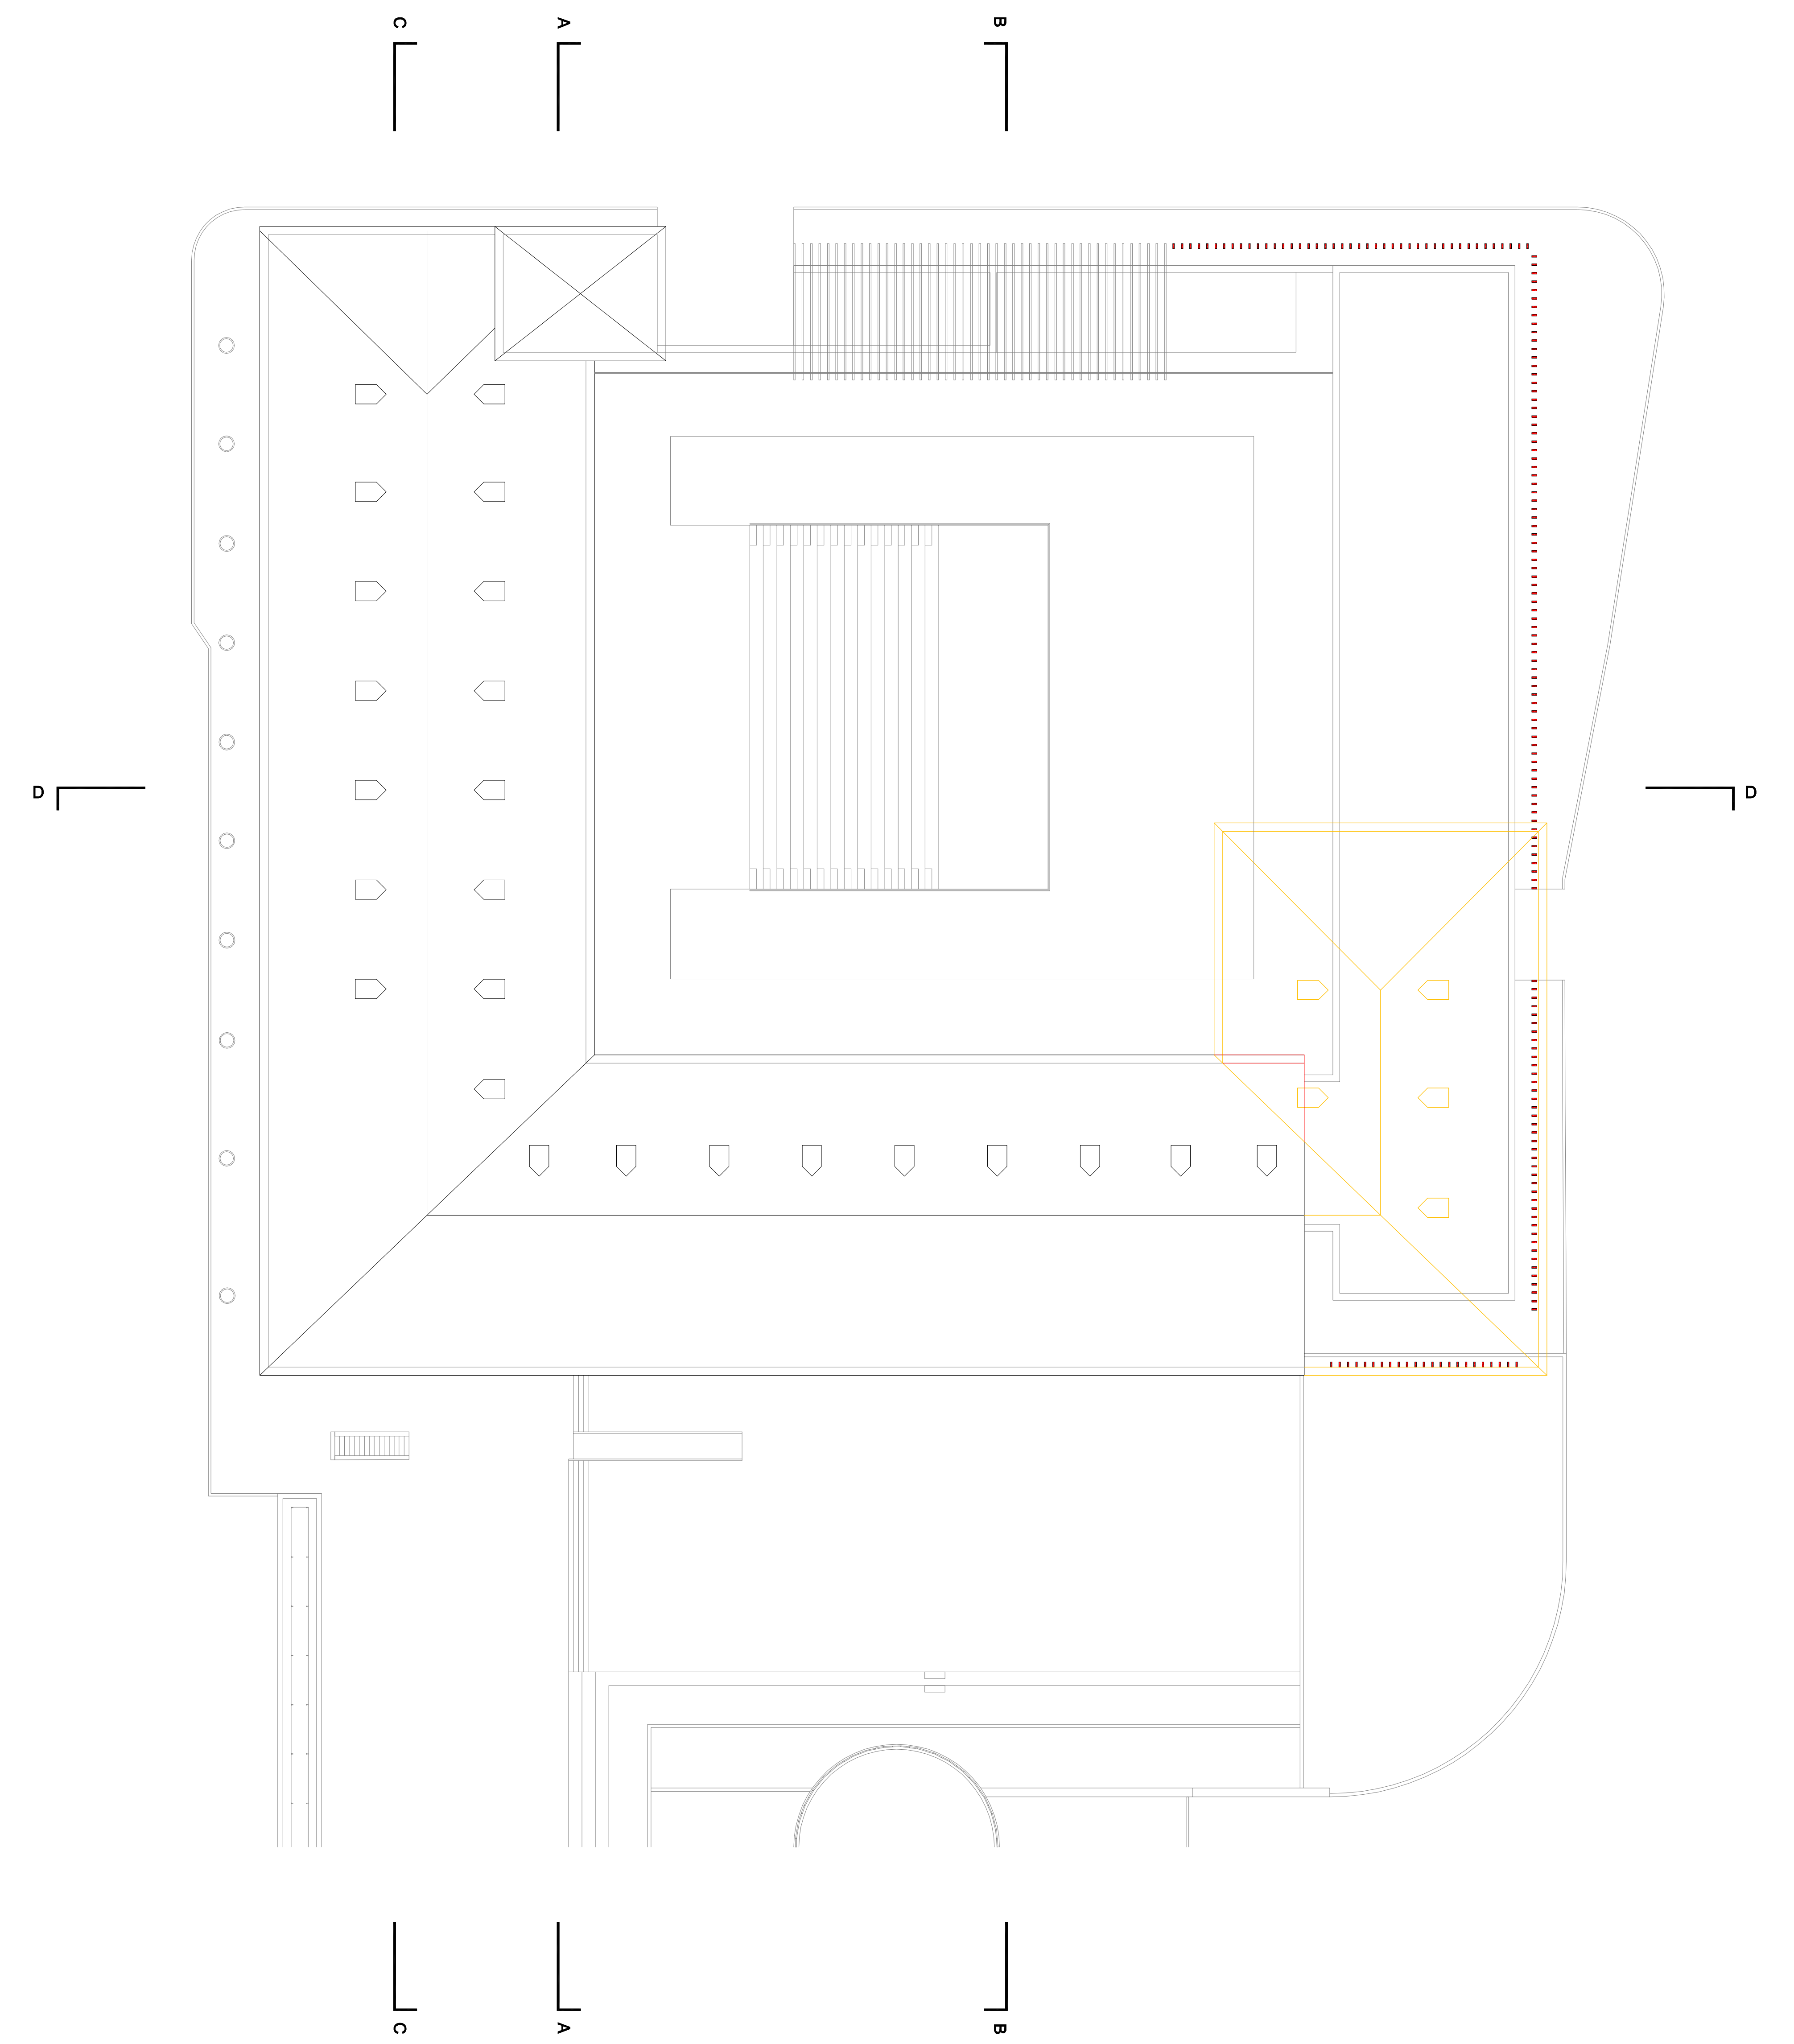

PIANO C

■ Costruzioni
■ Demolizioni

ARCH 16

TAVOLA N° 16
PROGETTO ARCHITETTONICO

PIANTE DI RAFFRONTO:
PIANTA PIANO TERZO, PIANTE PIANO COPERTURE
SCALA 1:200

HA564H4V

codice

CONCORSO INTERNAZIONALE DI PROGETTAZIONE
PER LA RIQUALIFICAZIONE URBANISTICA
E FUNZIONALE DEL COMPARTO DI PIAZZA
DELLA REPUBBLICA - SUB AMBITO 1 -
PIAZZA DELLA REPUBBLICA ED EX CASERMA