



PIANTA PIANO PRIMO

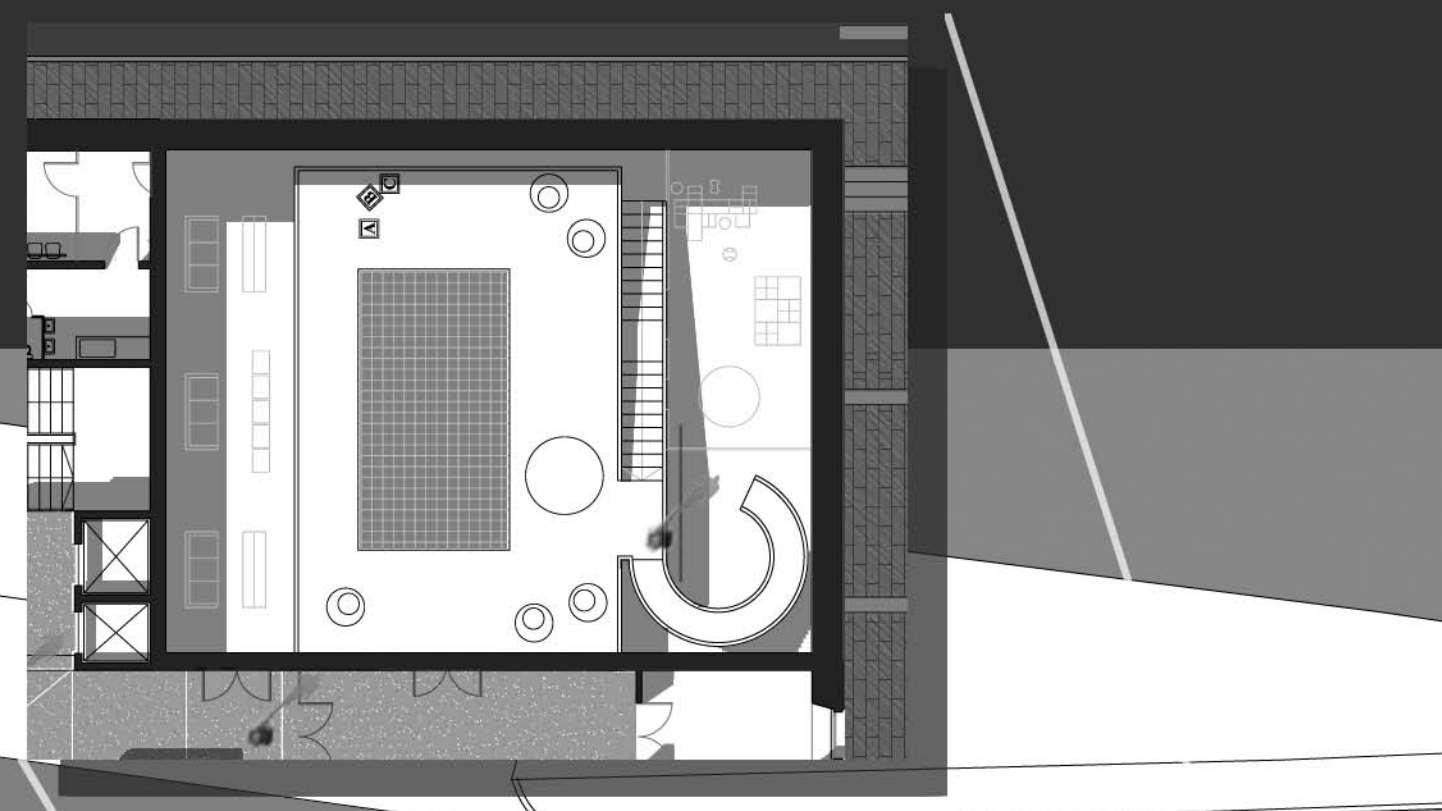

PIANTA PIANO PRIMO - QUOTATA

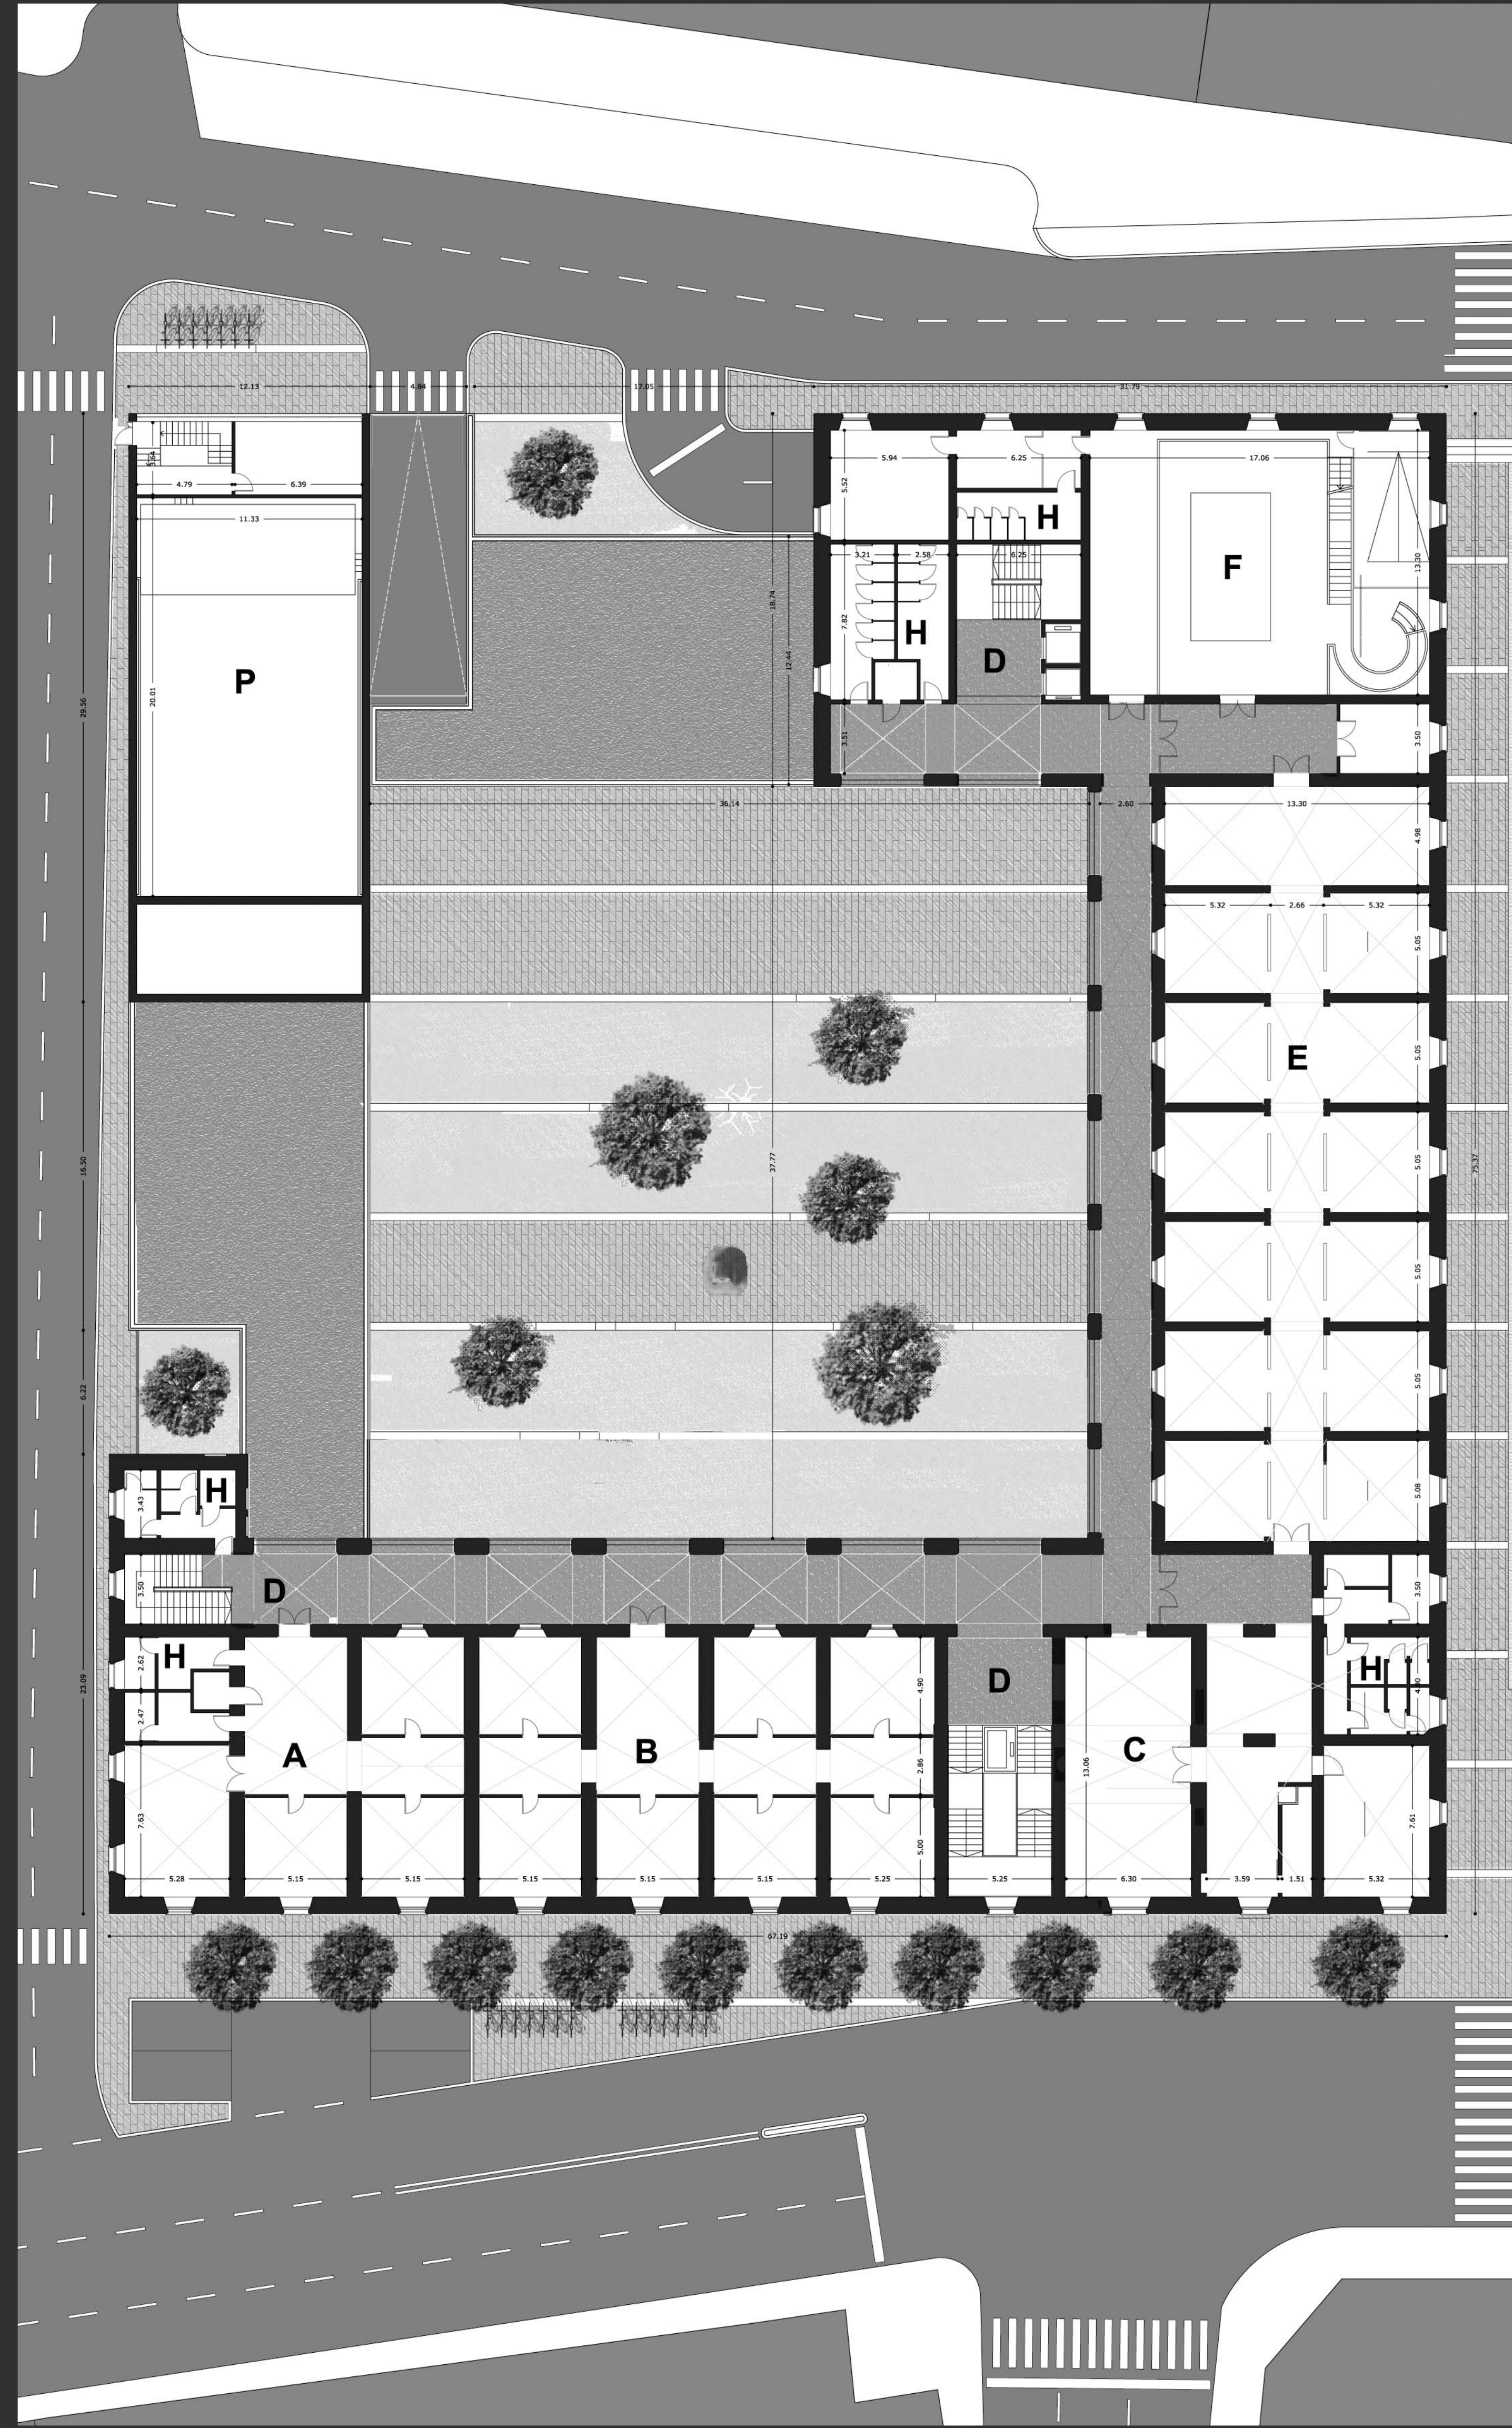



PIANTA PIANO PRIMO - TRASFORMAZIONI



PROSPETTO SUD EST



PROSPETTO SUD OVEST

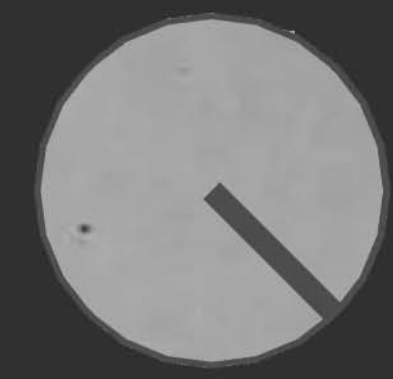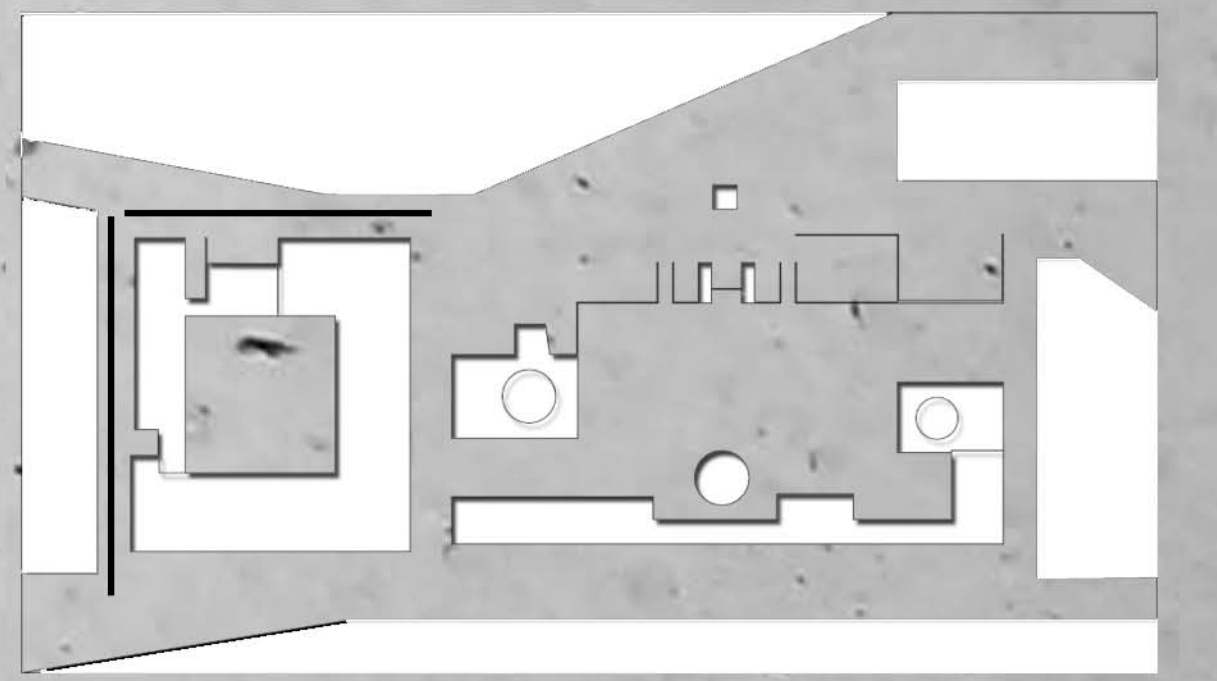

scala 1:200

- A - UFFICI DI AMMINISTRAZIONE
- B - UFFICI PER ASSOCIAZIONI
- C - RICERCA E RITIRO LIBRI
- D - DISTRIBUZIONE VERTICALE E ASCENSORI
- E - SALE DI CONSULTAZIONE E STUDIO
- F - BIBLIOTECA DEI RAGAZZI
- H - SERVIZI IGIENICI
- P - AUDITORIUM

- COSTRUZIONI
- DEMOLIZIONI

F3RQE52T
CODICE

CONCORSO INTERNAZIONALE DI PROGETTAZIONE
PER LA RIQUALIFICAZIONE URBANISTICA
E FUNZIONALE DEL COMPARTO DI PIAZZA
DELLA REPUBBLICA - SUB AMBITO 1 -
PIAZZA DELLA REPUBBLICA ED EX CASERMA