

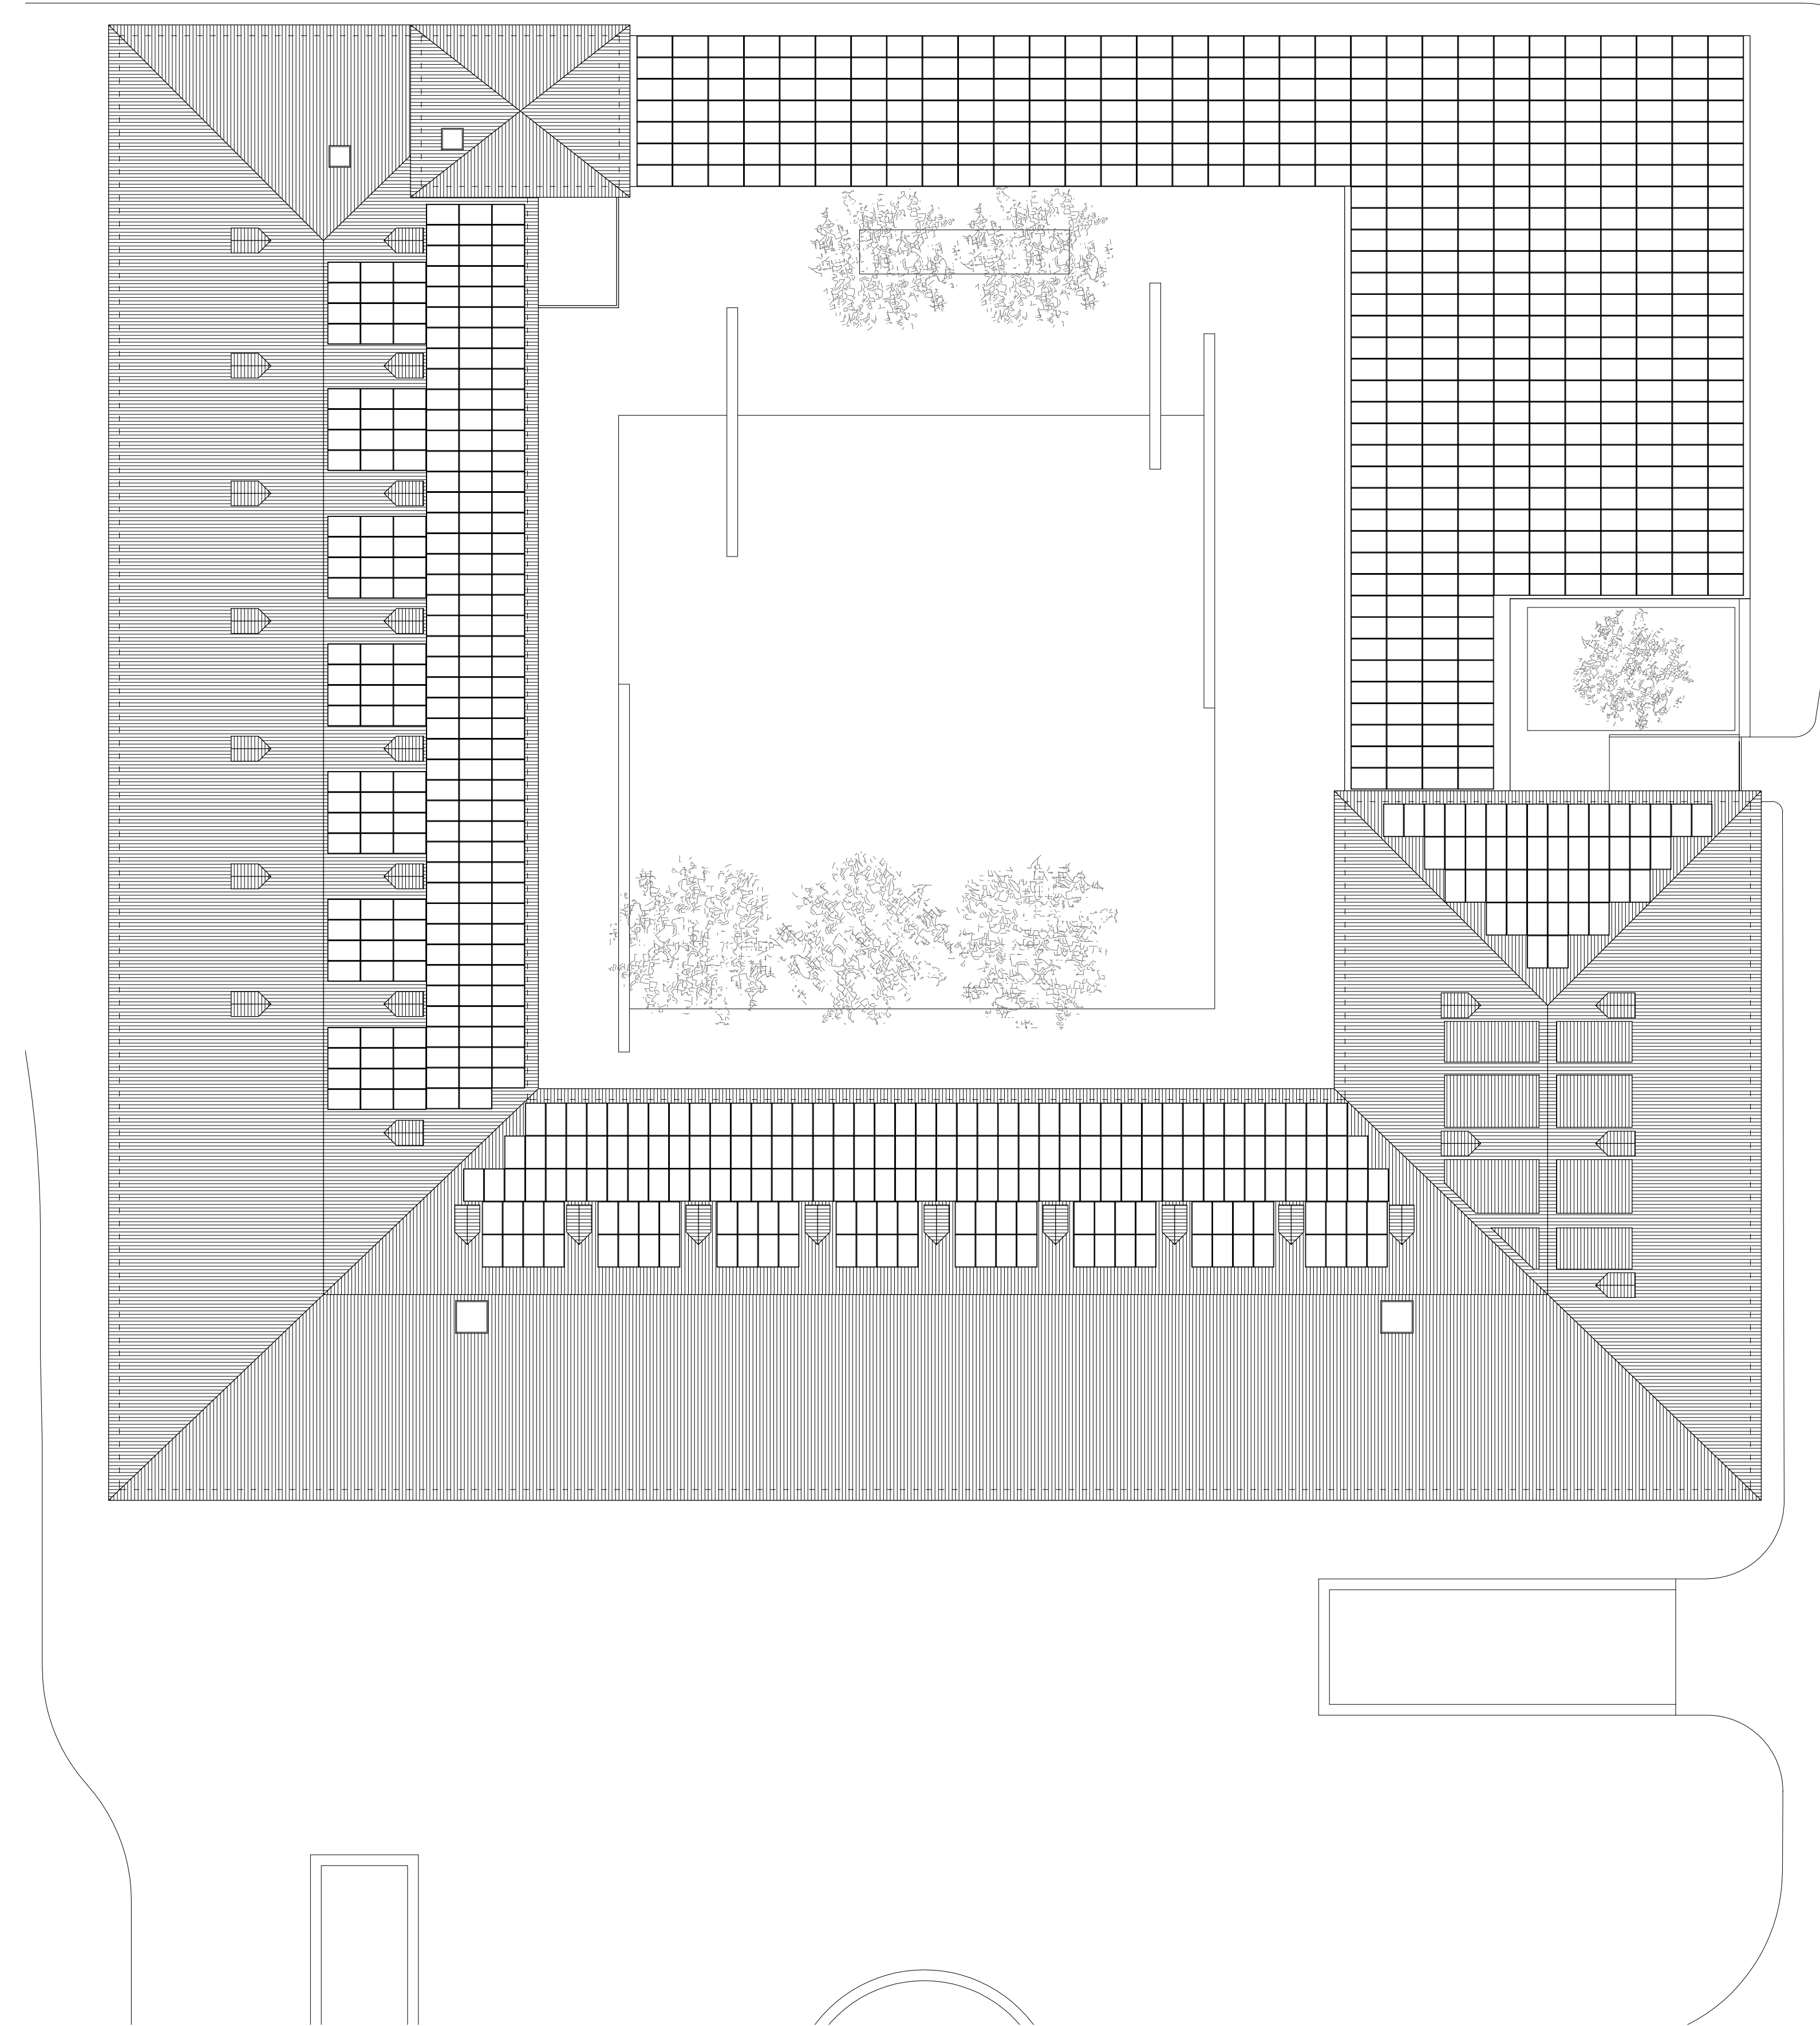
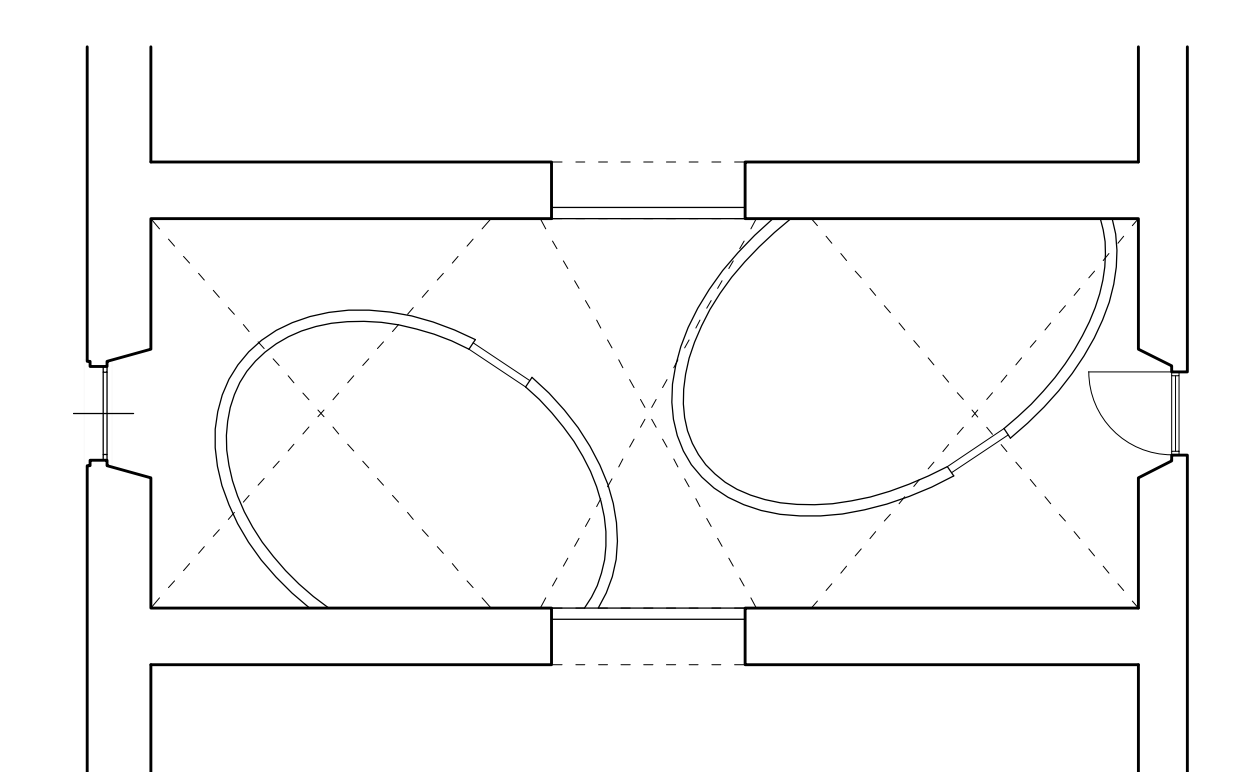
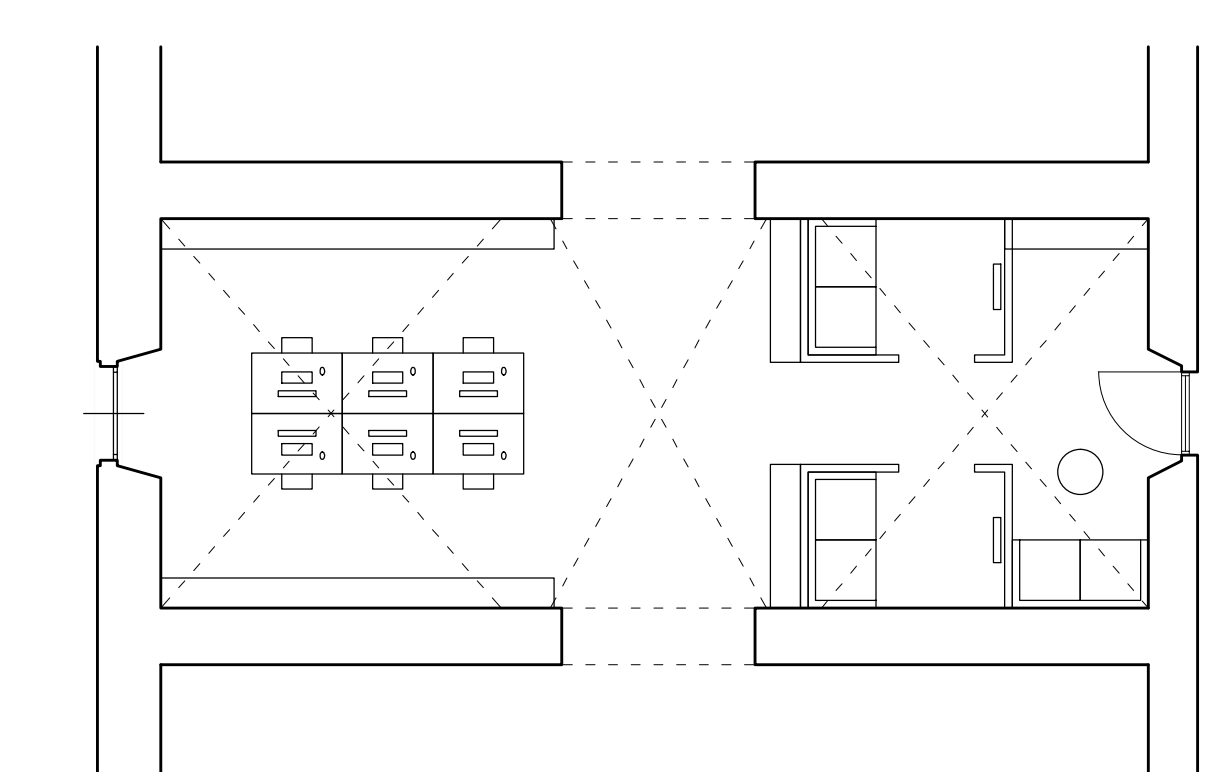
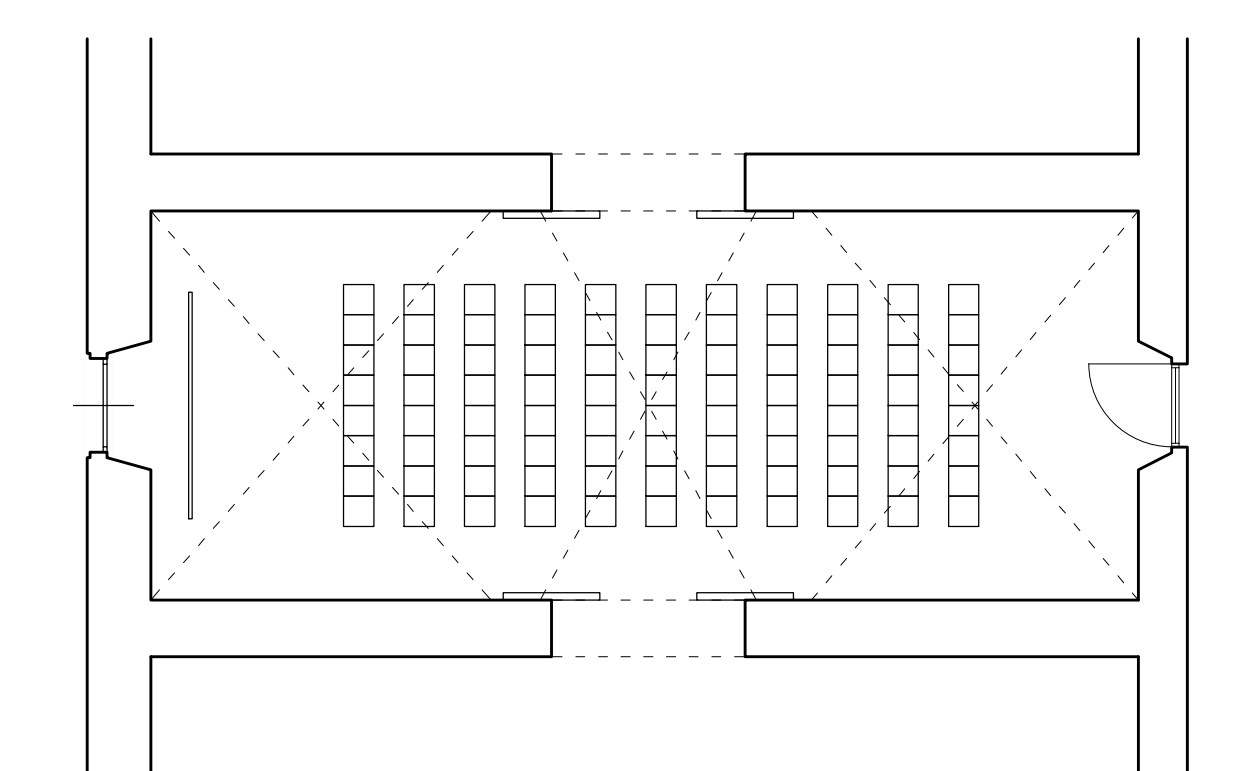
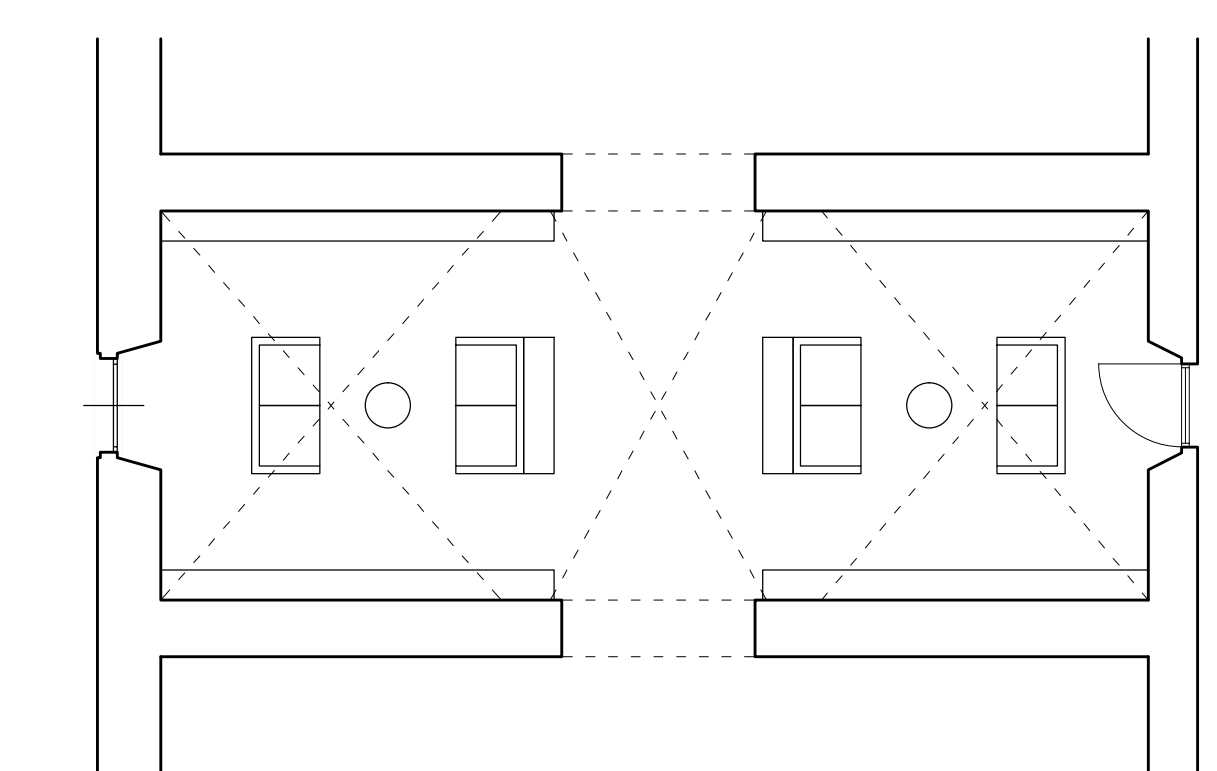
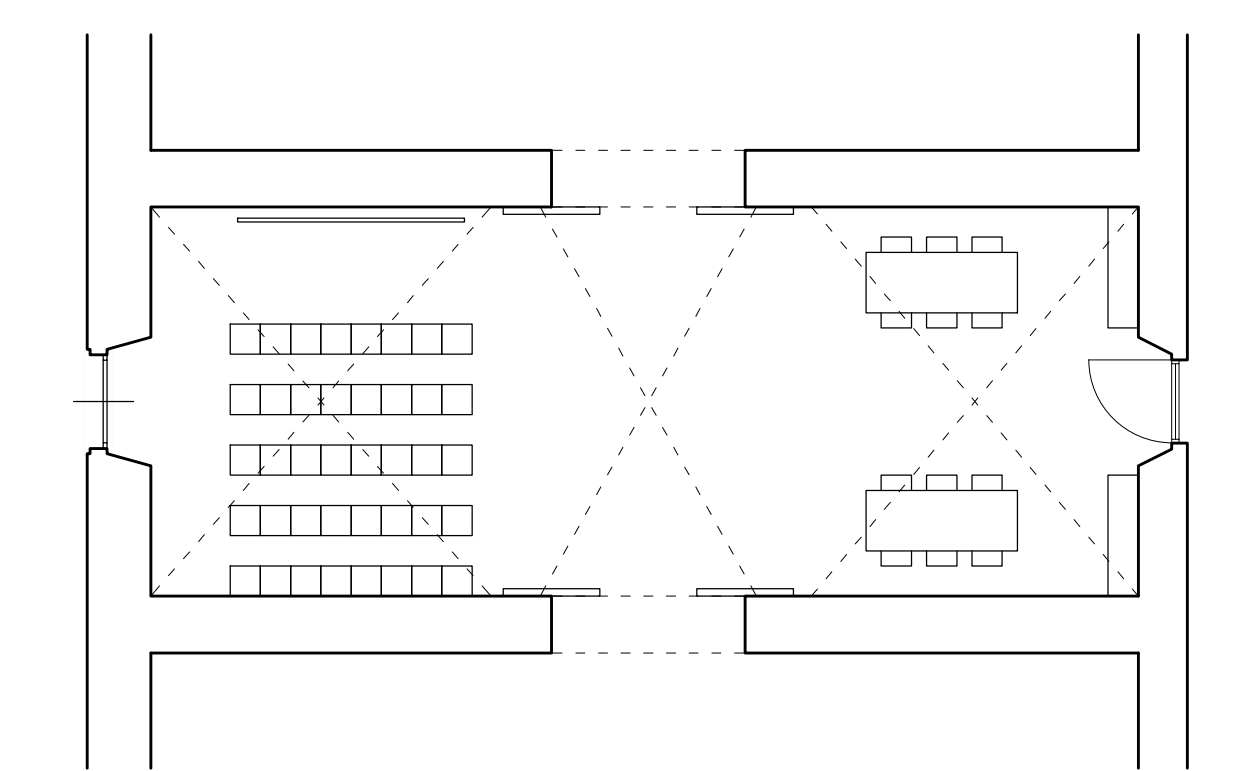
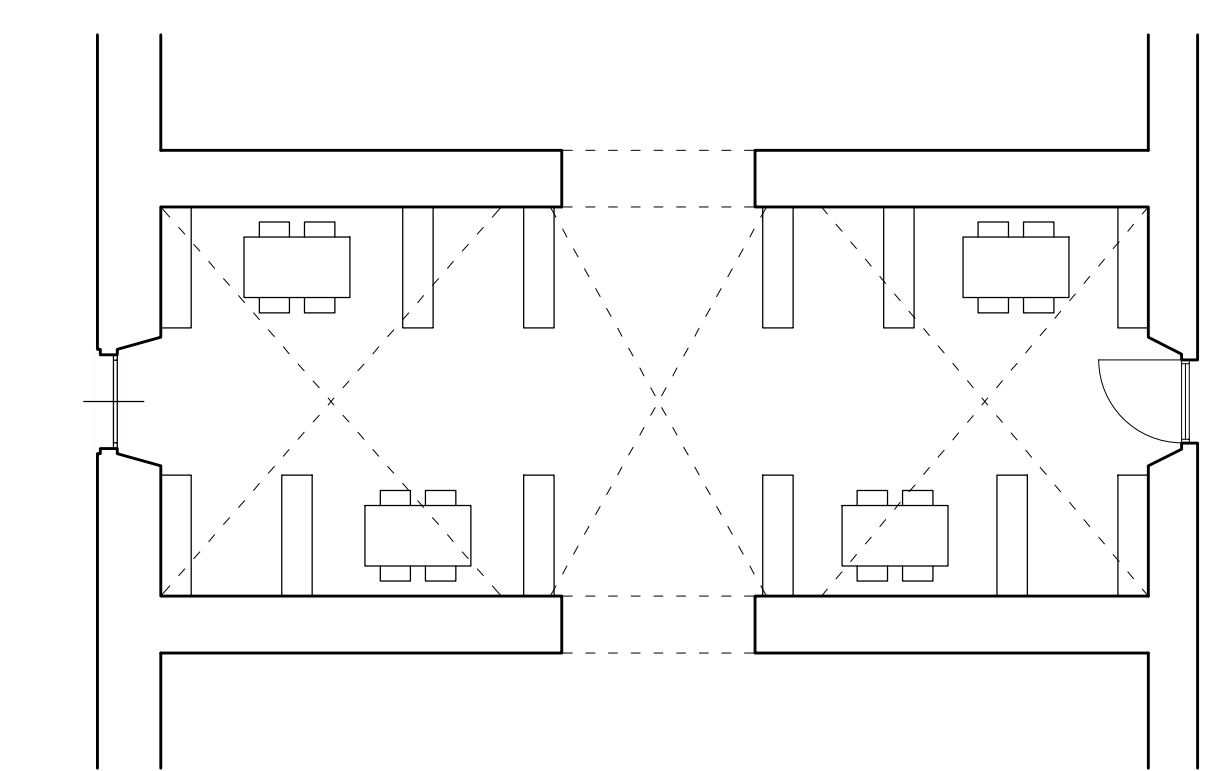


PIANTA PIANO QUARTO

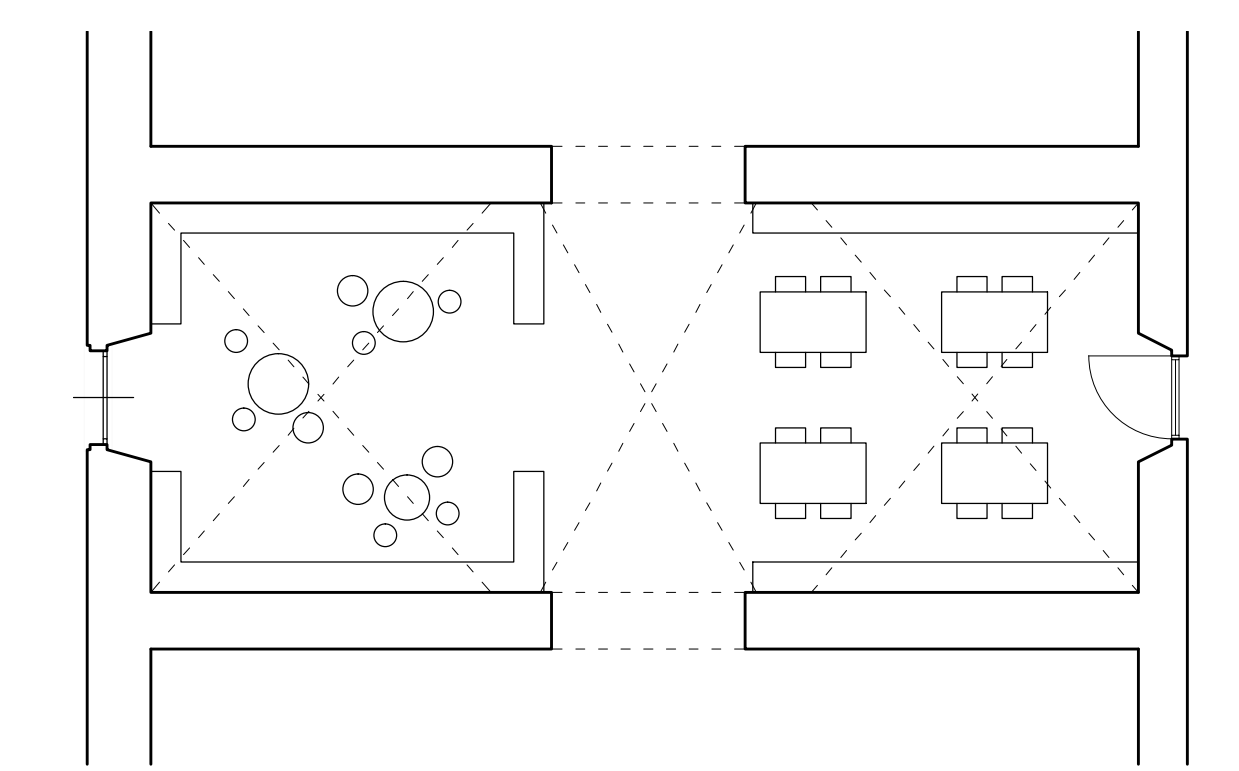

PIANTA COPERTURE

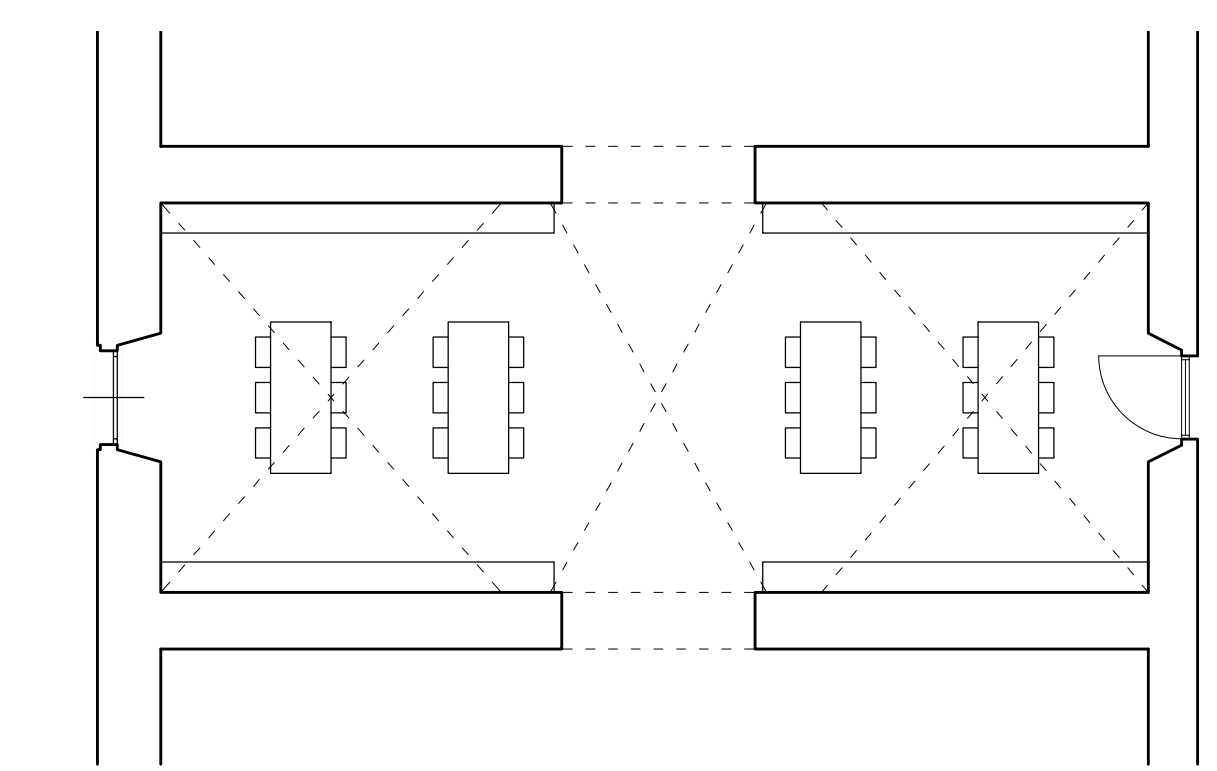

ABACO DELLE POSSIBILI CONFIGURAZIONI DELLE STANZE DELLA BIBLIOTECA AI PIANI PRIMO E SECONDO_scala 1:100

LEGENDA FUNZIONALE:

- 1. LIBRERIA
- 2. NEGOZIO DI VICINATO
- 3. UFFICIO COMUNALE
- 4. INFORMAZIONI E PRESTITO
- 5. UFFICIO BIBLIOTECA
- 6. SALA POLIVALENTE
- 7. CAFFETTERIA
- 8. SERVIZI
- 9. DEPOSITO
- 10. GUARDAROBBA
- 11. EMEROTECA
- 12. SALA STUDIO E LETTURA
- 13. SALA CONSULTAZIONE TELEMATICA E MULTIMEDIALE
- 14. SALA RIPRODUZIONE VIDEO
- 15. SALA ASCOLTO MUSICA
- 16. SALA PROVA MUSICA
- 17. BIBLIOTECA DEI BAMBINI E DEI RAGAZZI
- 18. SALA PER ATTIVITA' RAGAZZI
- 19. SALA PER ATTIVITA' ANZIANI
- 20. SALA PER ASSOCIAZIONI
- 21. TERRAZZA COPERTA - LOGGIA PUBBLICA - PIAZZA COPERTA
- 22. LOCALE TECNICO
- 23. LOCALE ENEL
- 24. SPAZIO CALMO
- 25. SCALA A PROVA DI FUMO
- 26. ARCHIVIO

LEGENDA FUNZIONI ABACO:

- A. SALA STUDIO E LETTURA CON LIBRERIA A SCAFFALE APERTO
- B. SALA LETTURA - NARRATIVA - EMEROTECA
- C. SALA CONSULTAZIONE TELEMATICA - RIPRODUZIONE VIDEO - ASCOLTO MUSICA
- D. BIBLIOTECA DEI BAMBINI E DEI RAGAZZI - SALA PER ATTIVITA' - SALA PER ASSOCIAZIONI
- E. SALA PER PROIEZIONE FILM - PICCOLI CONCERTI
- F. SALE PROVA MUSICA




V3N5DZ67


CONCORSO INTERNAZIONALE DI PROGETTAZIONE
PER LA RIQUALIFICAZIONE URBANISTICA
E FUNZIONALE DEL COMPARTO DI PIAZZA
DELLA REPUBBLICA - SUB AMBITO 1 -
PIAZZA DELLA REPUBBLICA ED EX CASERMA

IPOTESI DI INTERVENTO NEL RISPETTO DELLE SUPERFICI
ESISTENTI DEI CORPI ACCESSORI LETTERA C
FASE INTERMEDIA


SUPERFETAZIONI DEMOLITE = 425,50 mq
NUOVE SUPERFICI DI PROGETTO = 425,30 mq

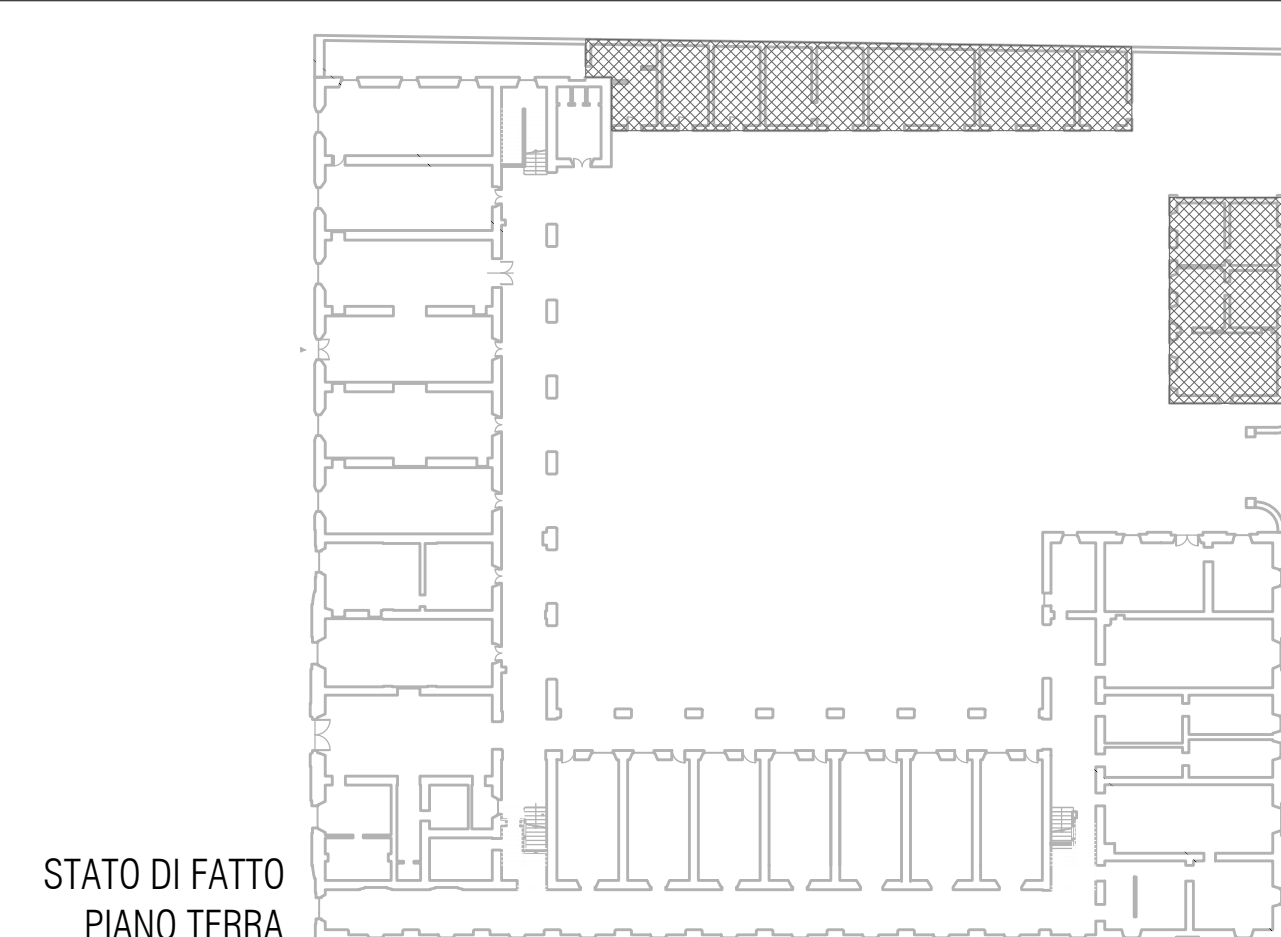


STATO DI FATTO
PIANO TERRA

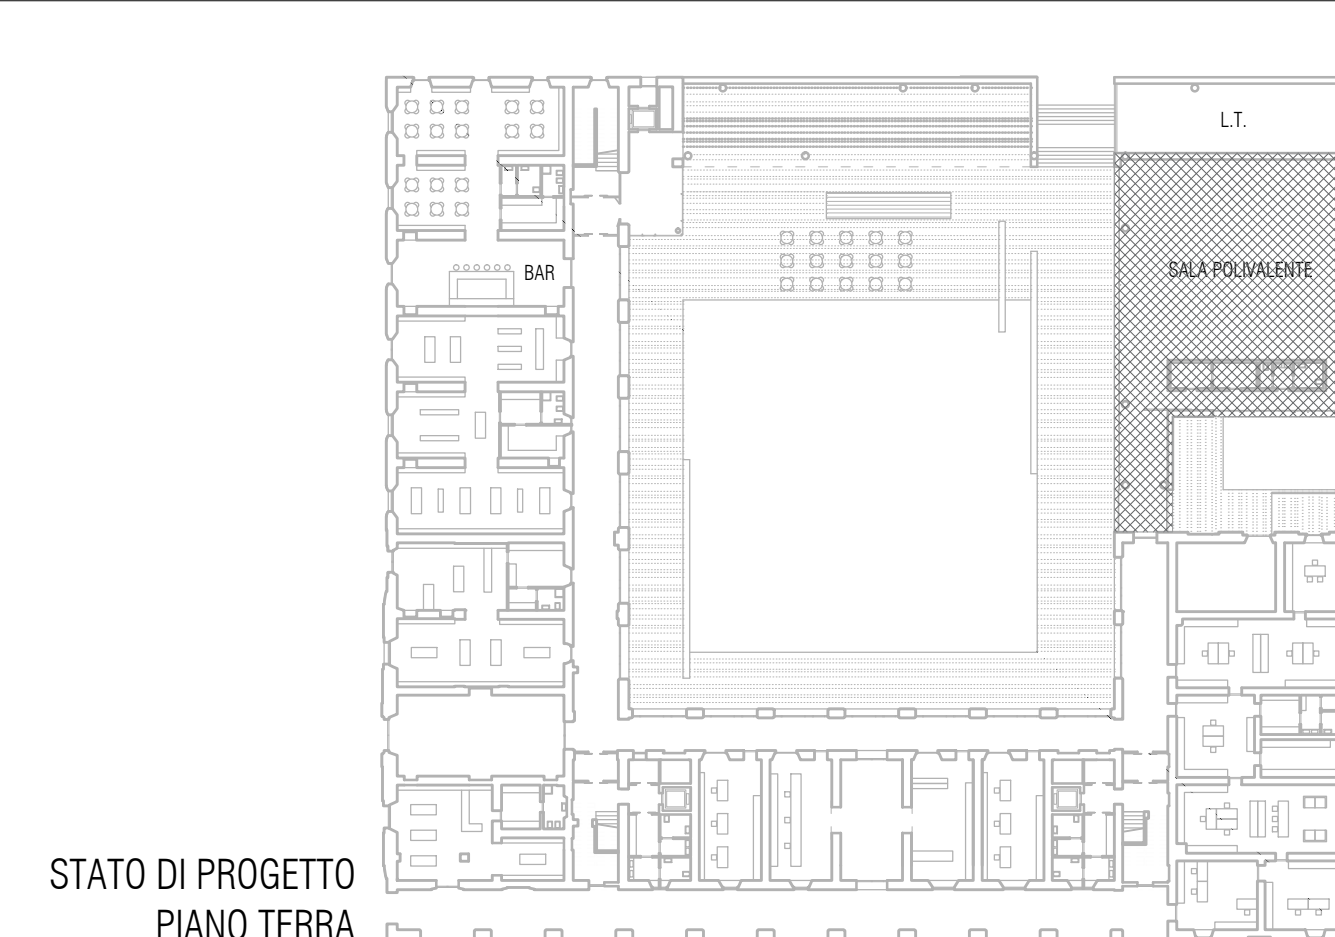

STATO DI PROGETTO
PIANO TERRA

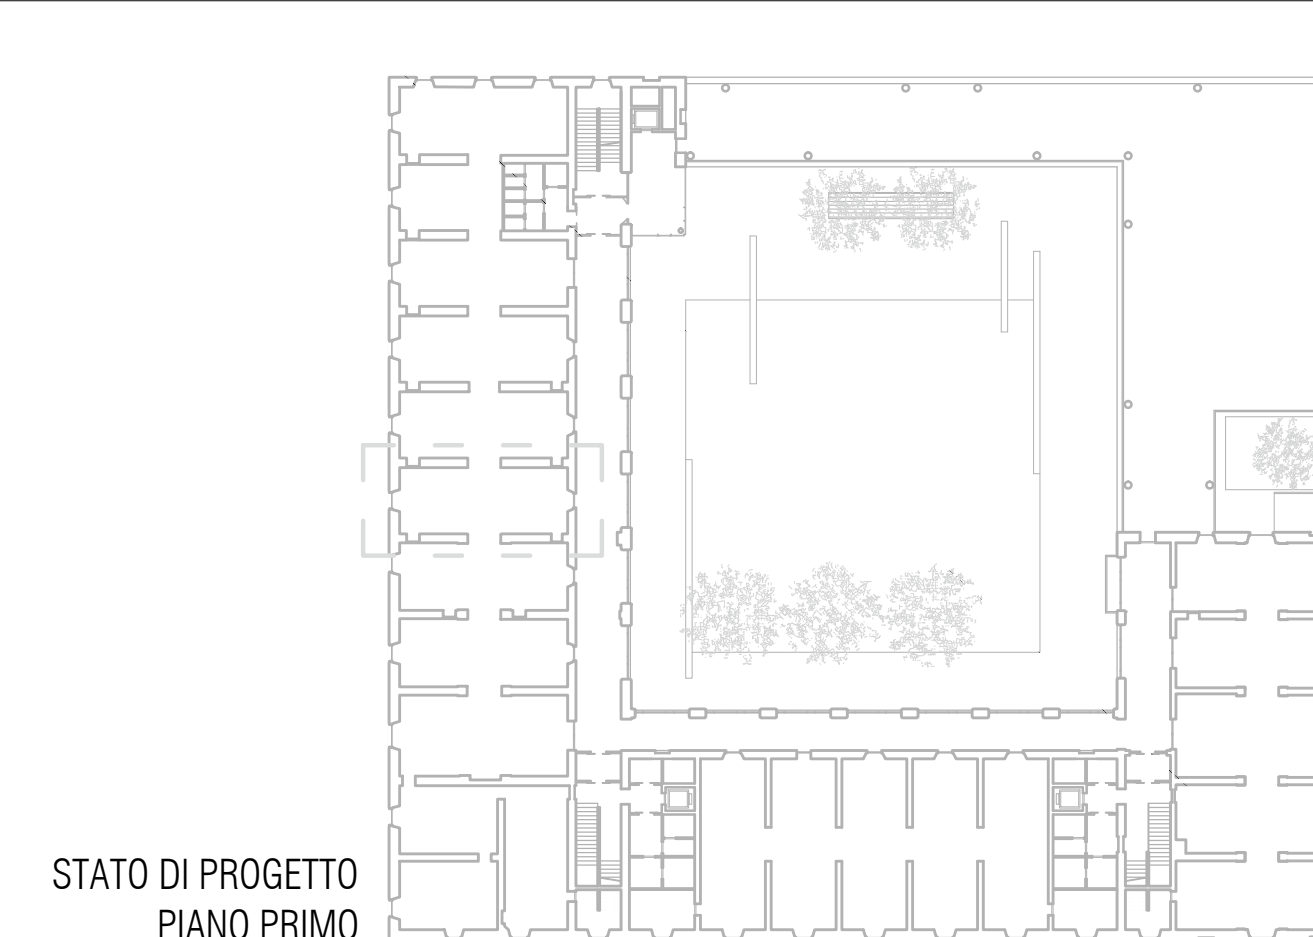

STATO DI PROGETTO
PIANO PRIMO

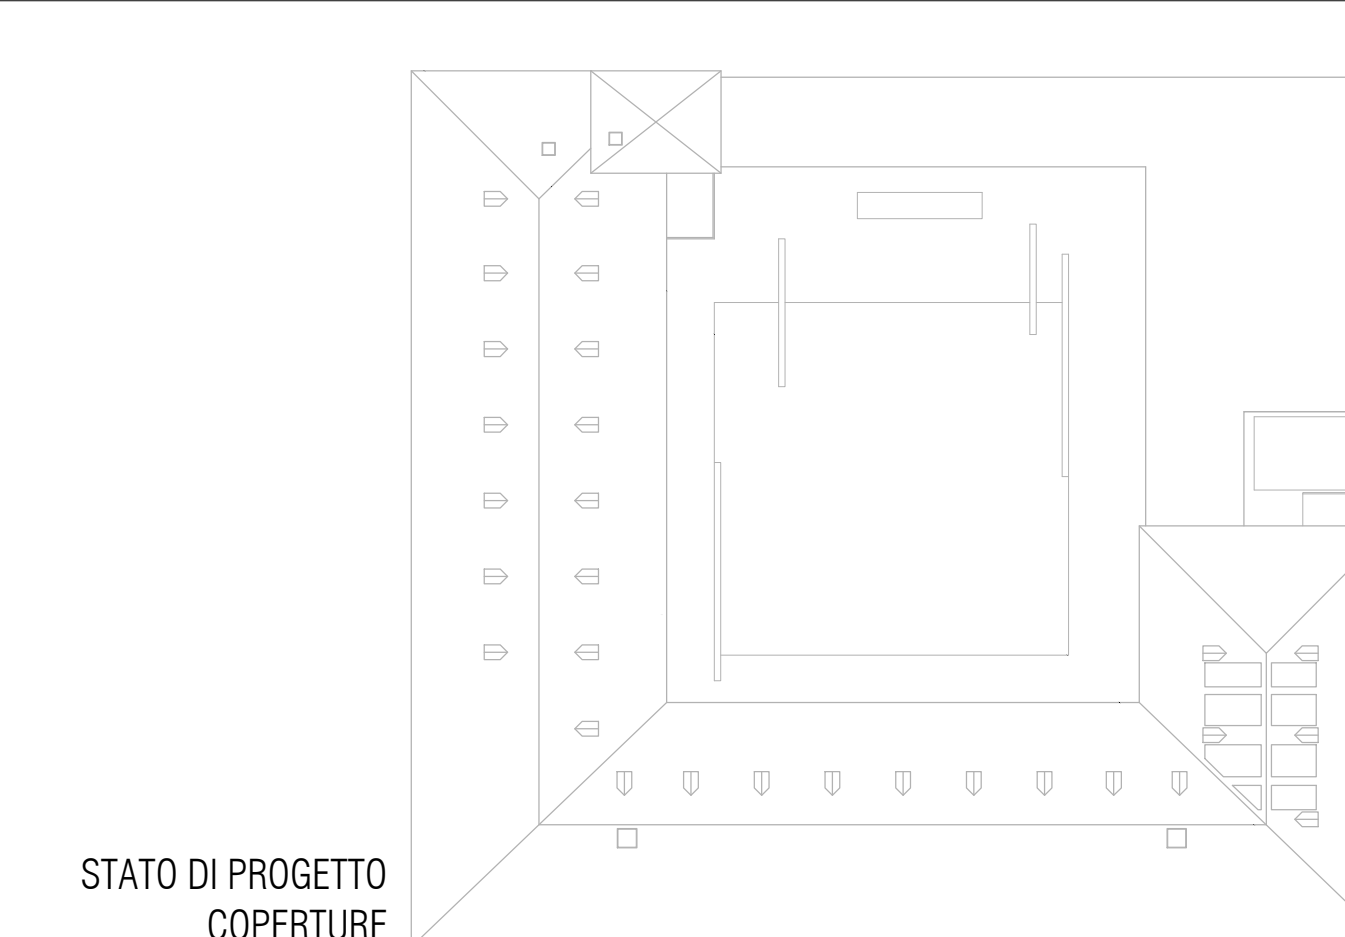

STATO DI PROGETTO
COPERTURE