


PIANO -1

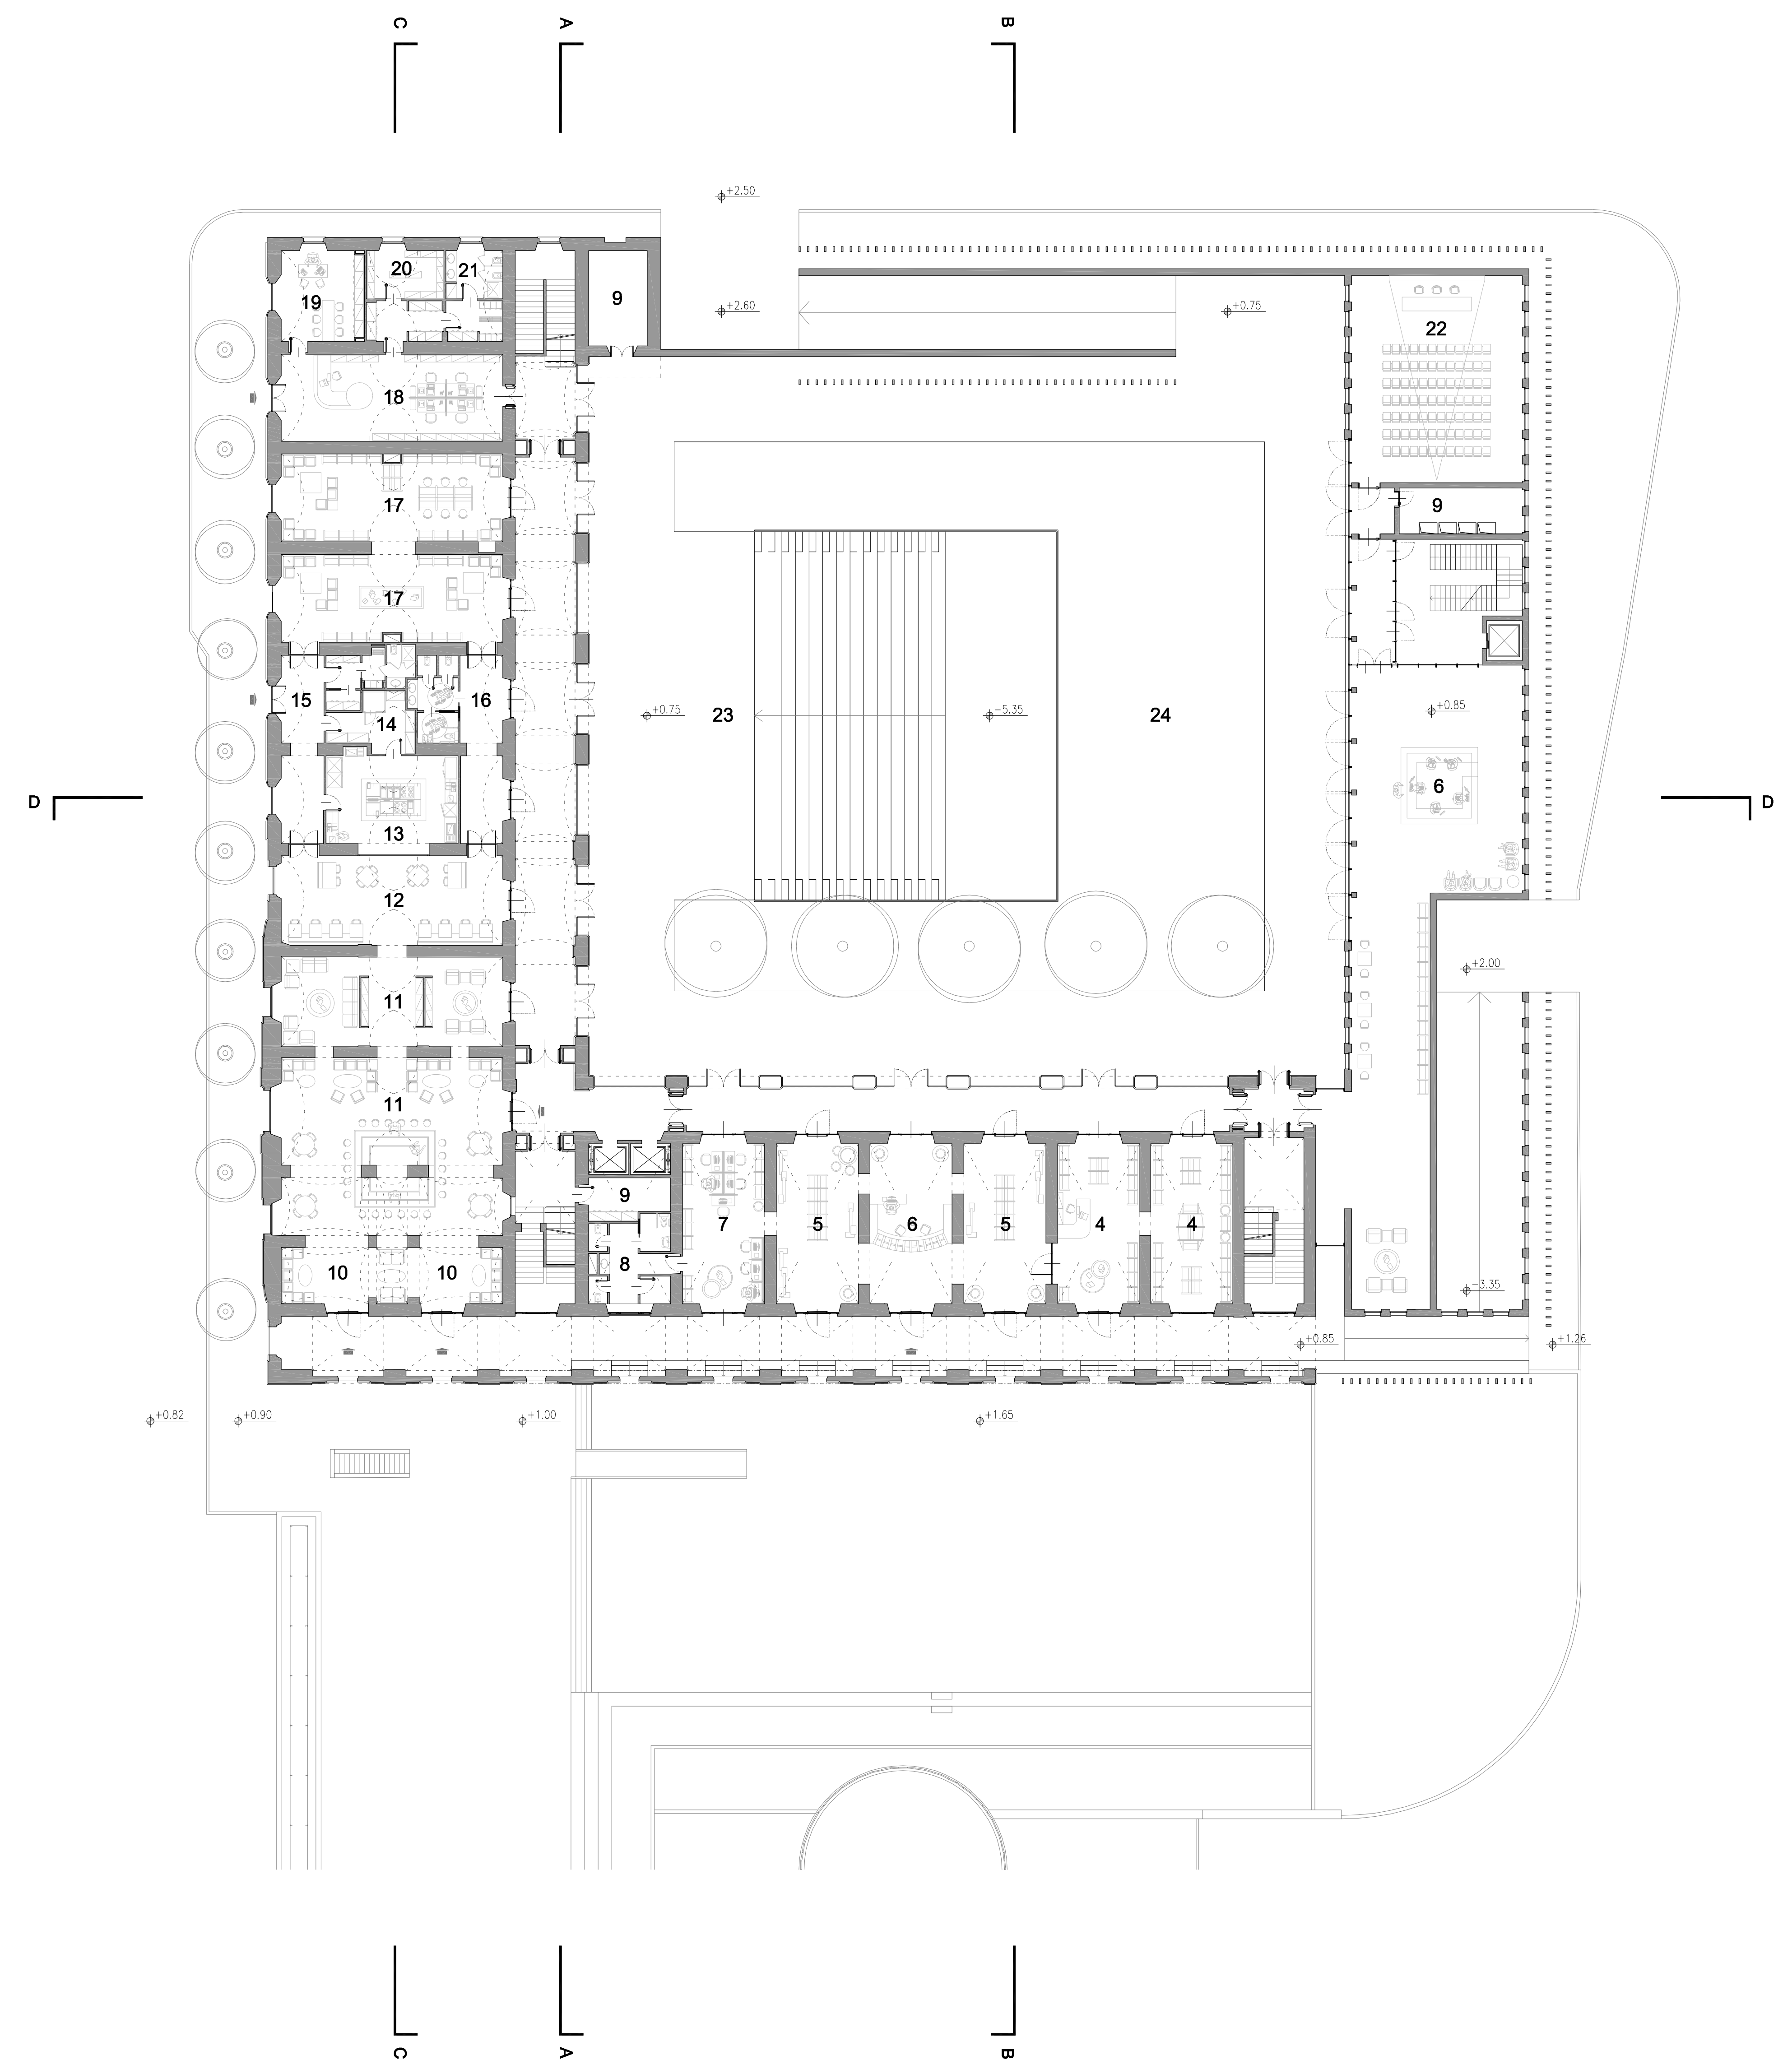

PIANO T

# ARCH 09

TAVOLA N° 09  
PROGETTO ARCHITETTONICO


PIANTE DI PROGETTO:  
PIANTA PIANO INTERRATO, PIANTA PIANO TERRA  
SCALA 1:200

- |  |   |
|--|---|
| 1 Locale per spettacoli concerti eventi  | 13 Cucina   |
| 2 Sala riunioni  | 14 Dispensa - frigo   |
| 3 Spazio per allestimento magazzino meccanizzato compreso spazio per prelievo volumi | 15 Area di servizio riservata al personale  |
| 4 Book shop  | 16 Servizi igienici: caffè letterario e emeroteca                                       |
| 5 Informazioni sul territorio  | 17 Emeroteca  |
| 6 Reception  | 18 Vigili urbani: ufficio aperto al pubblico  |
| 7 Internet point   | 19 Vigili urbani: ufficio dirigente   |
| 8 Servizi igienici   | 20 Vigili urbani: archivio  |
| 9 Locale tecnico   | 21 Vigili urbani: servizi igienici e spogliatoio  |
| 10 Caffè letterario: salottino di ingresso   | 22 Spazio polivalente riservato ad associazioni, per piccoli concerti, proiezioni films |
| 11 Caffè letterario: area lettura  | 23 Scalinata di accesso al locale sotterraneo per spettacoli ed eventi                  |
| 12 Caffè letterario: area ristorante   | 24 Cortile e giardino interno   |


# HA564H4V

codice

CONCORSO INTERNAZIONALE DI PROGETTAZIONE  
PER LA RIQUALIFICAZIONE URBANISTICA  
E FUNZIONALE DEL COMPARTO DI PIAZZA  
DELLA REPUBBLICA - SUB AMBITO 1 -  
PIAZZA DELLA REPUBBLICA ED EX CASERMA

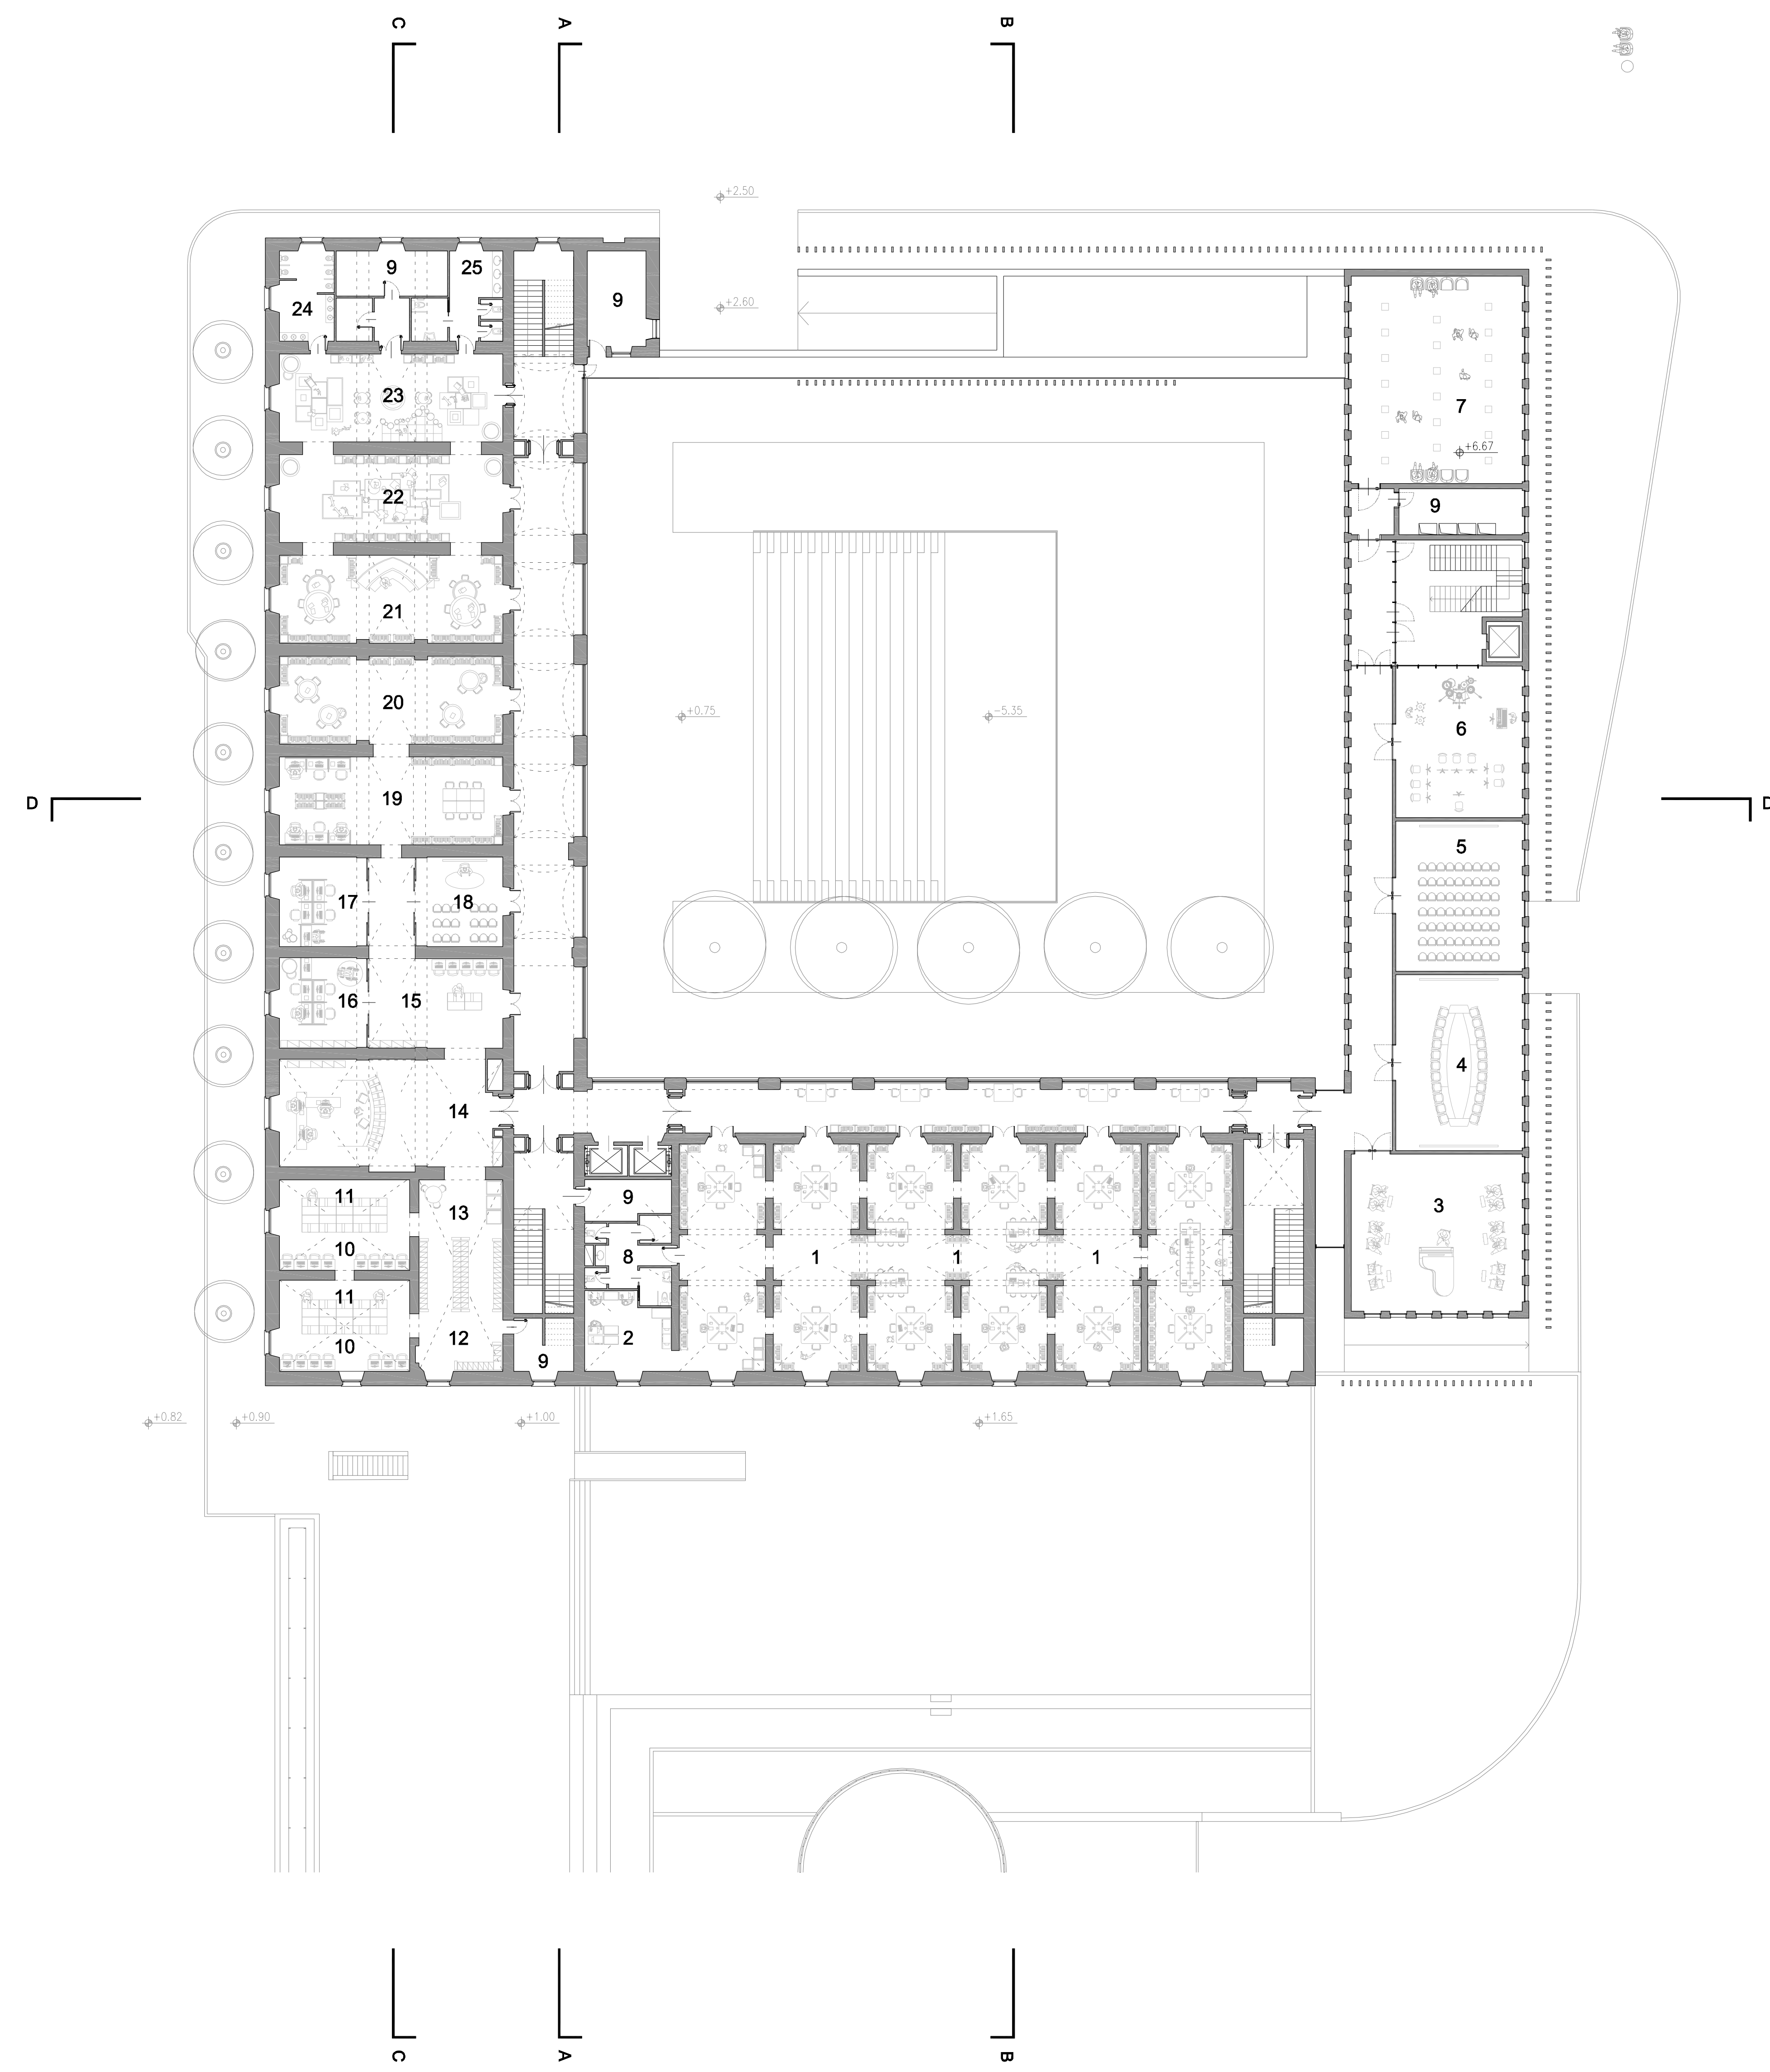

PIANO 1

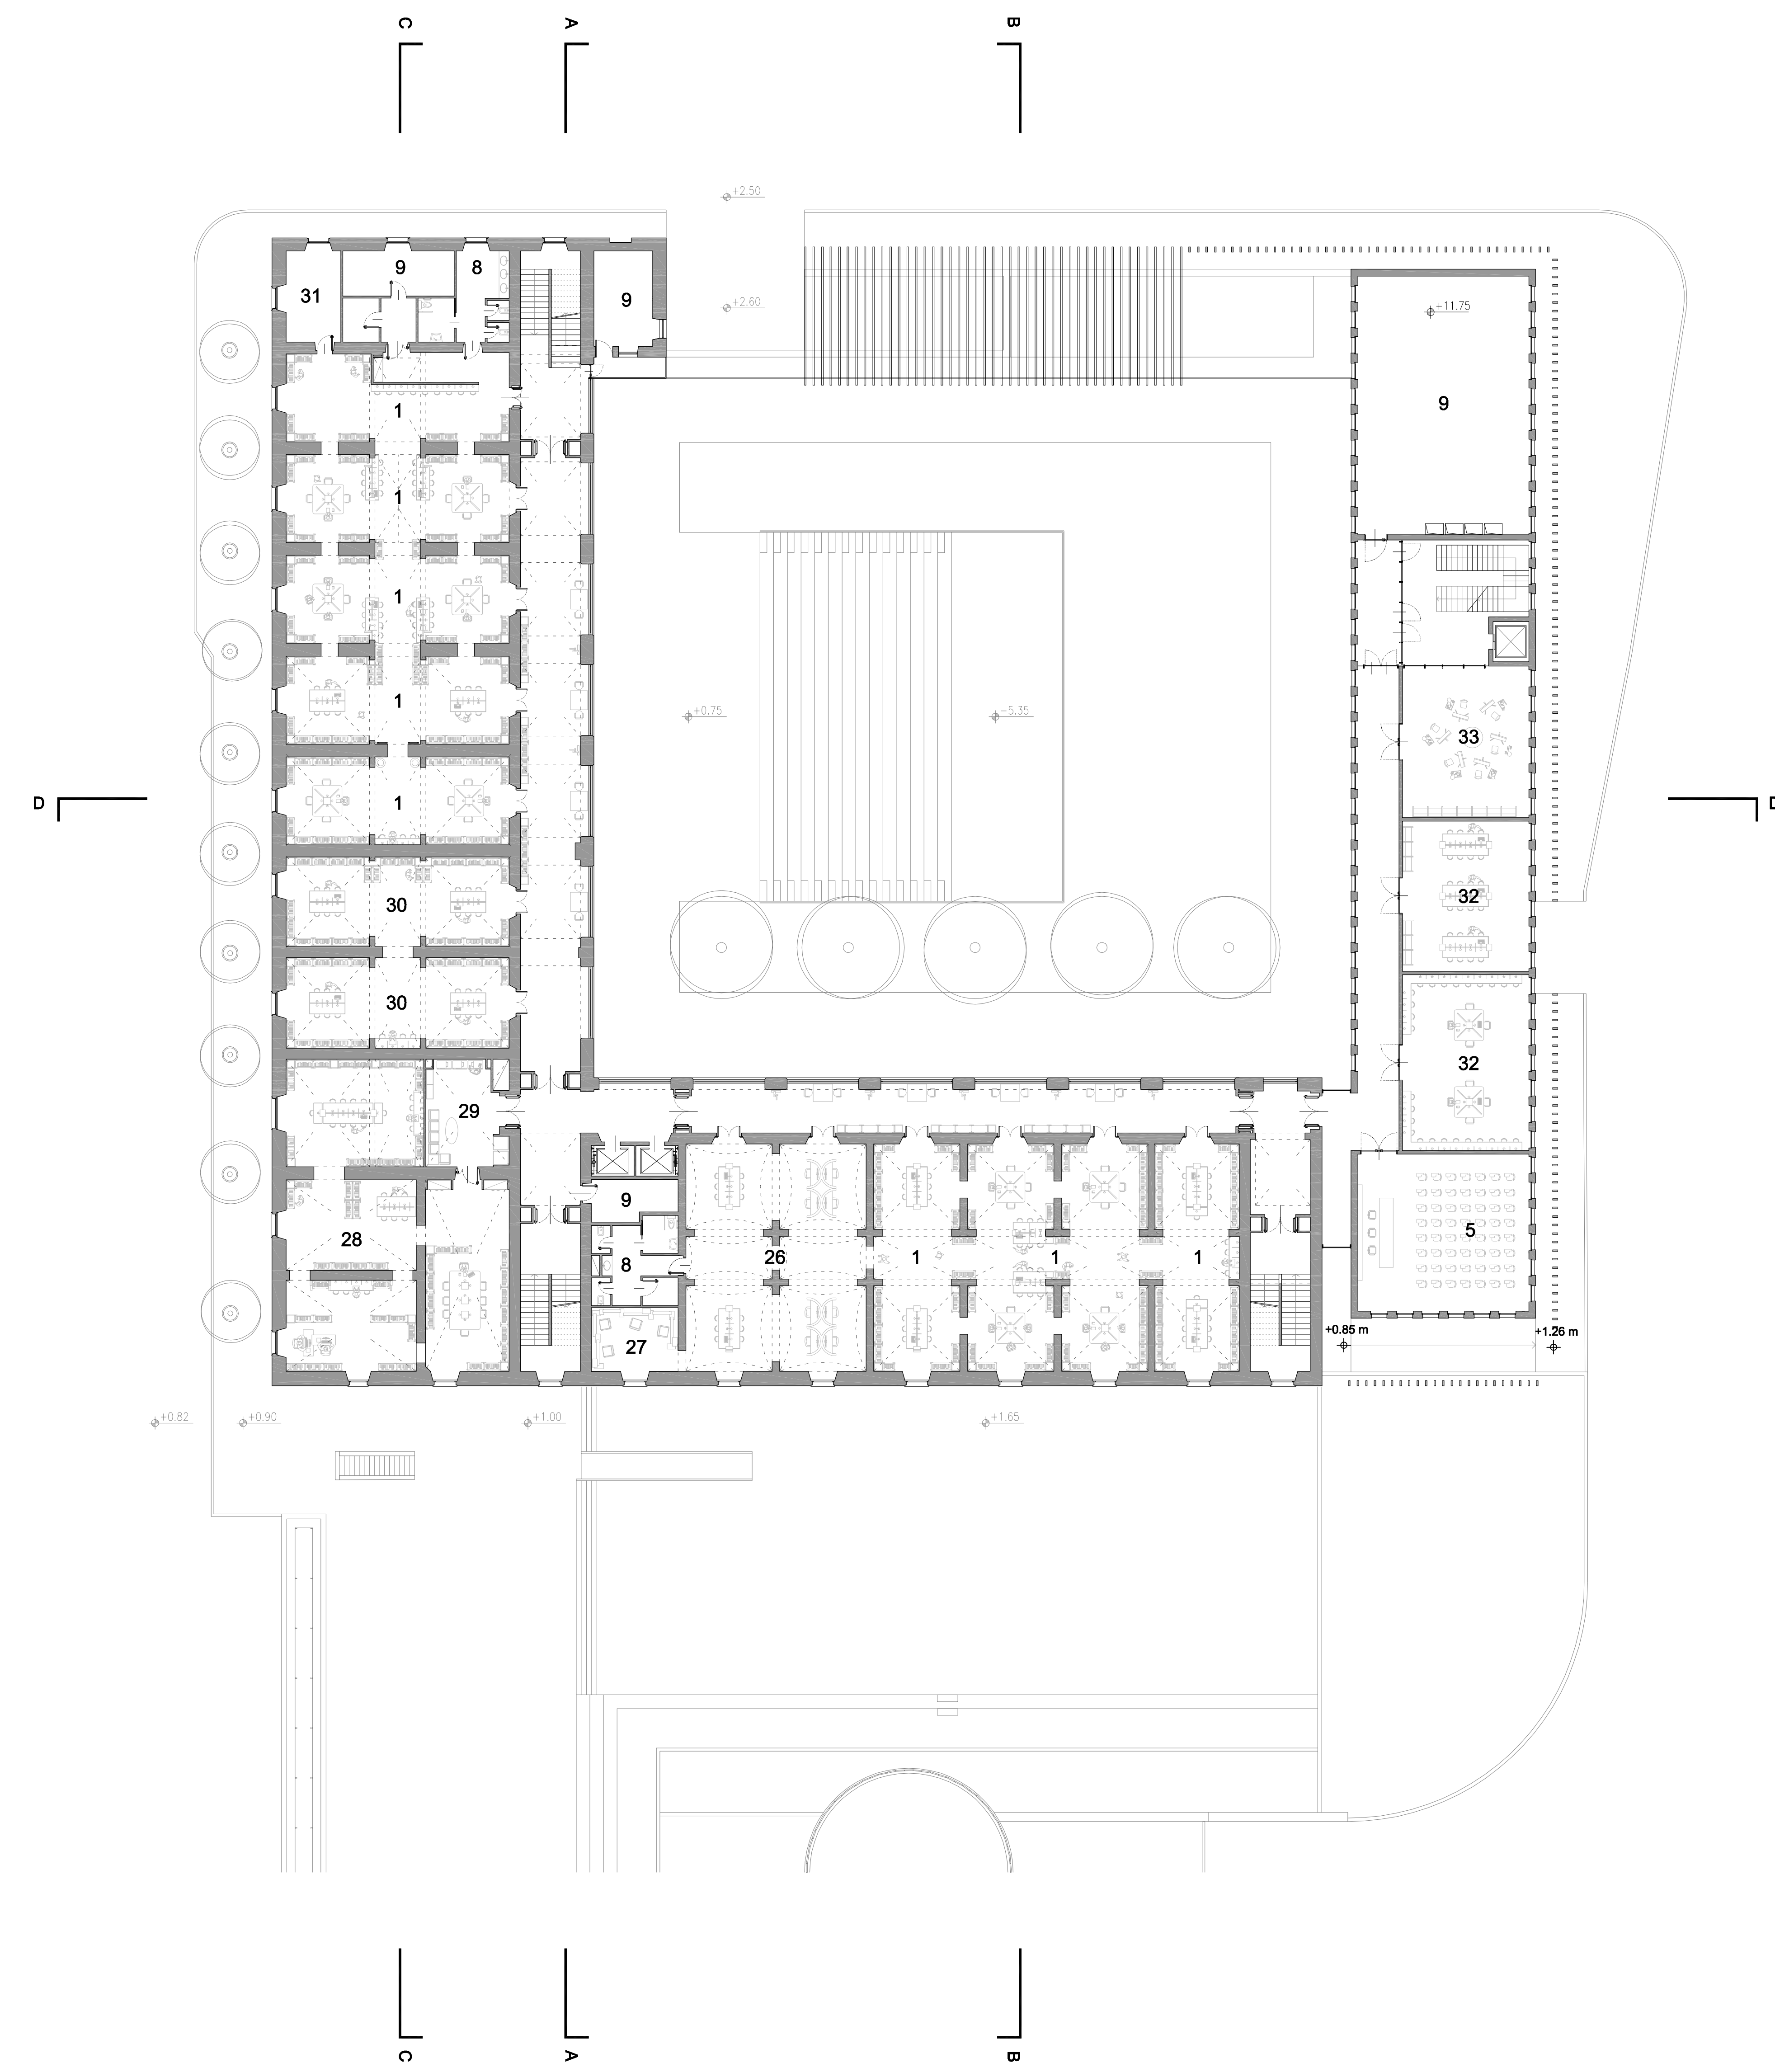

PIANO 2

# ARCH 10

TAVOLA N° 10  
PROGETTO ARCHITETTONICO


PIANTE DI PROGETTO:  
PIANTA PIANO PRIMO, PIANTE PIANO SECONDO  
SCALA 1:200

- |  |  |                                    |
|--|--|------------------------------------|
| 1 Sala consultazione a scaffale aperto       | 13 Distributori automatici             | 24 Servizi igienici bambini        |
| 2 Stanza fotocopie                           | 14 Reception - accoglienza             | 25 Servizi igienici ragazzi        |
| 3 Aula di prova musica                       | 15 Consultazione biblioteca ragazzi    | 26 Sala multimediale audiovisivi   |
| 4 Sala congressi                             | 16 Sala per utenti ipovedenti          | 27 Postazioni audio                |
| 5 Sala proiezioni multimediali               | 17 Sala per utenti dislessici          | 28 Biblioteca Villa Mirabello      |
| 6 Aula per piccoli concerti                  | 18 Aula didattica                      | 29 Spazio fotocopie e area ristoro |
| 7 Spazio per allestimenti espositivi         | 19 Sala studio ragazzi                 | 30 Sala Fondo Morselli             |
| 8 Servizi igienici                           | 20 Narrativa ragazzi a scaffale aperto | 31 Deposito                        |
| 9 Locale tecnico                             | 21 Narrativa bambini a scaffale aperto | 32 Aula studio                     |
| 10 Consultazione cataloghi a scaffale aperto | 22 Area sviluppo percettivo            | 33 Laboratorio artistico           |
| 11 Consultazione archivi informatici         | 23 Ludoteca                            |                                    |
| 12 Area armadietti                           | 24 Servizi igienici bambini            |                                    |


# HA564H4V

codice

CONCORSO INTERNAZIONALE DI PROGETTAZIONE  
PER LA RIQUALIFICAZIONE URBANISTICA  
E FUNZIONALE DEL COMPARTO DI PIAZZA  
DELLA REPUBBLICA - SUB AMBITO 1 -  
PIAZZA DELLA REPUBBLICA ED EX CASERMA

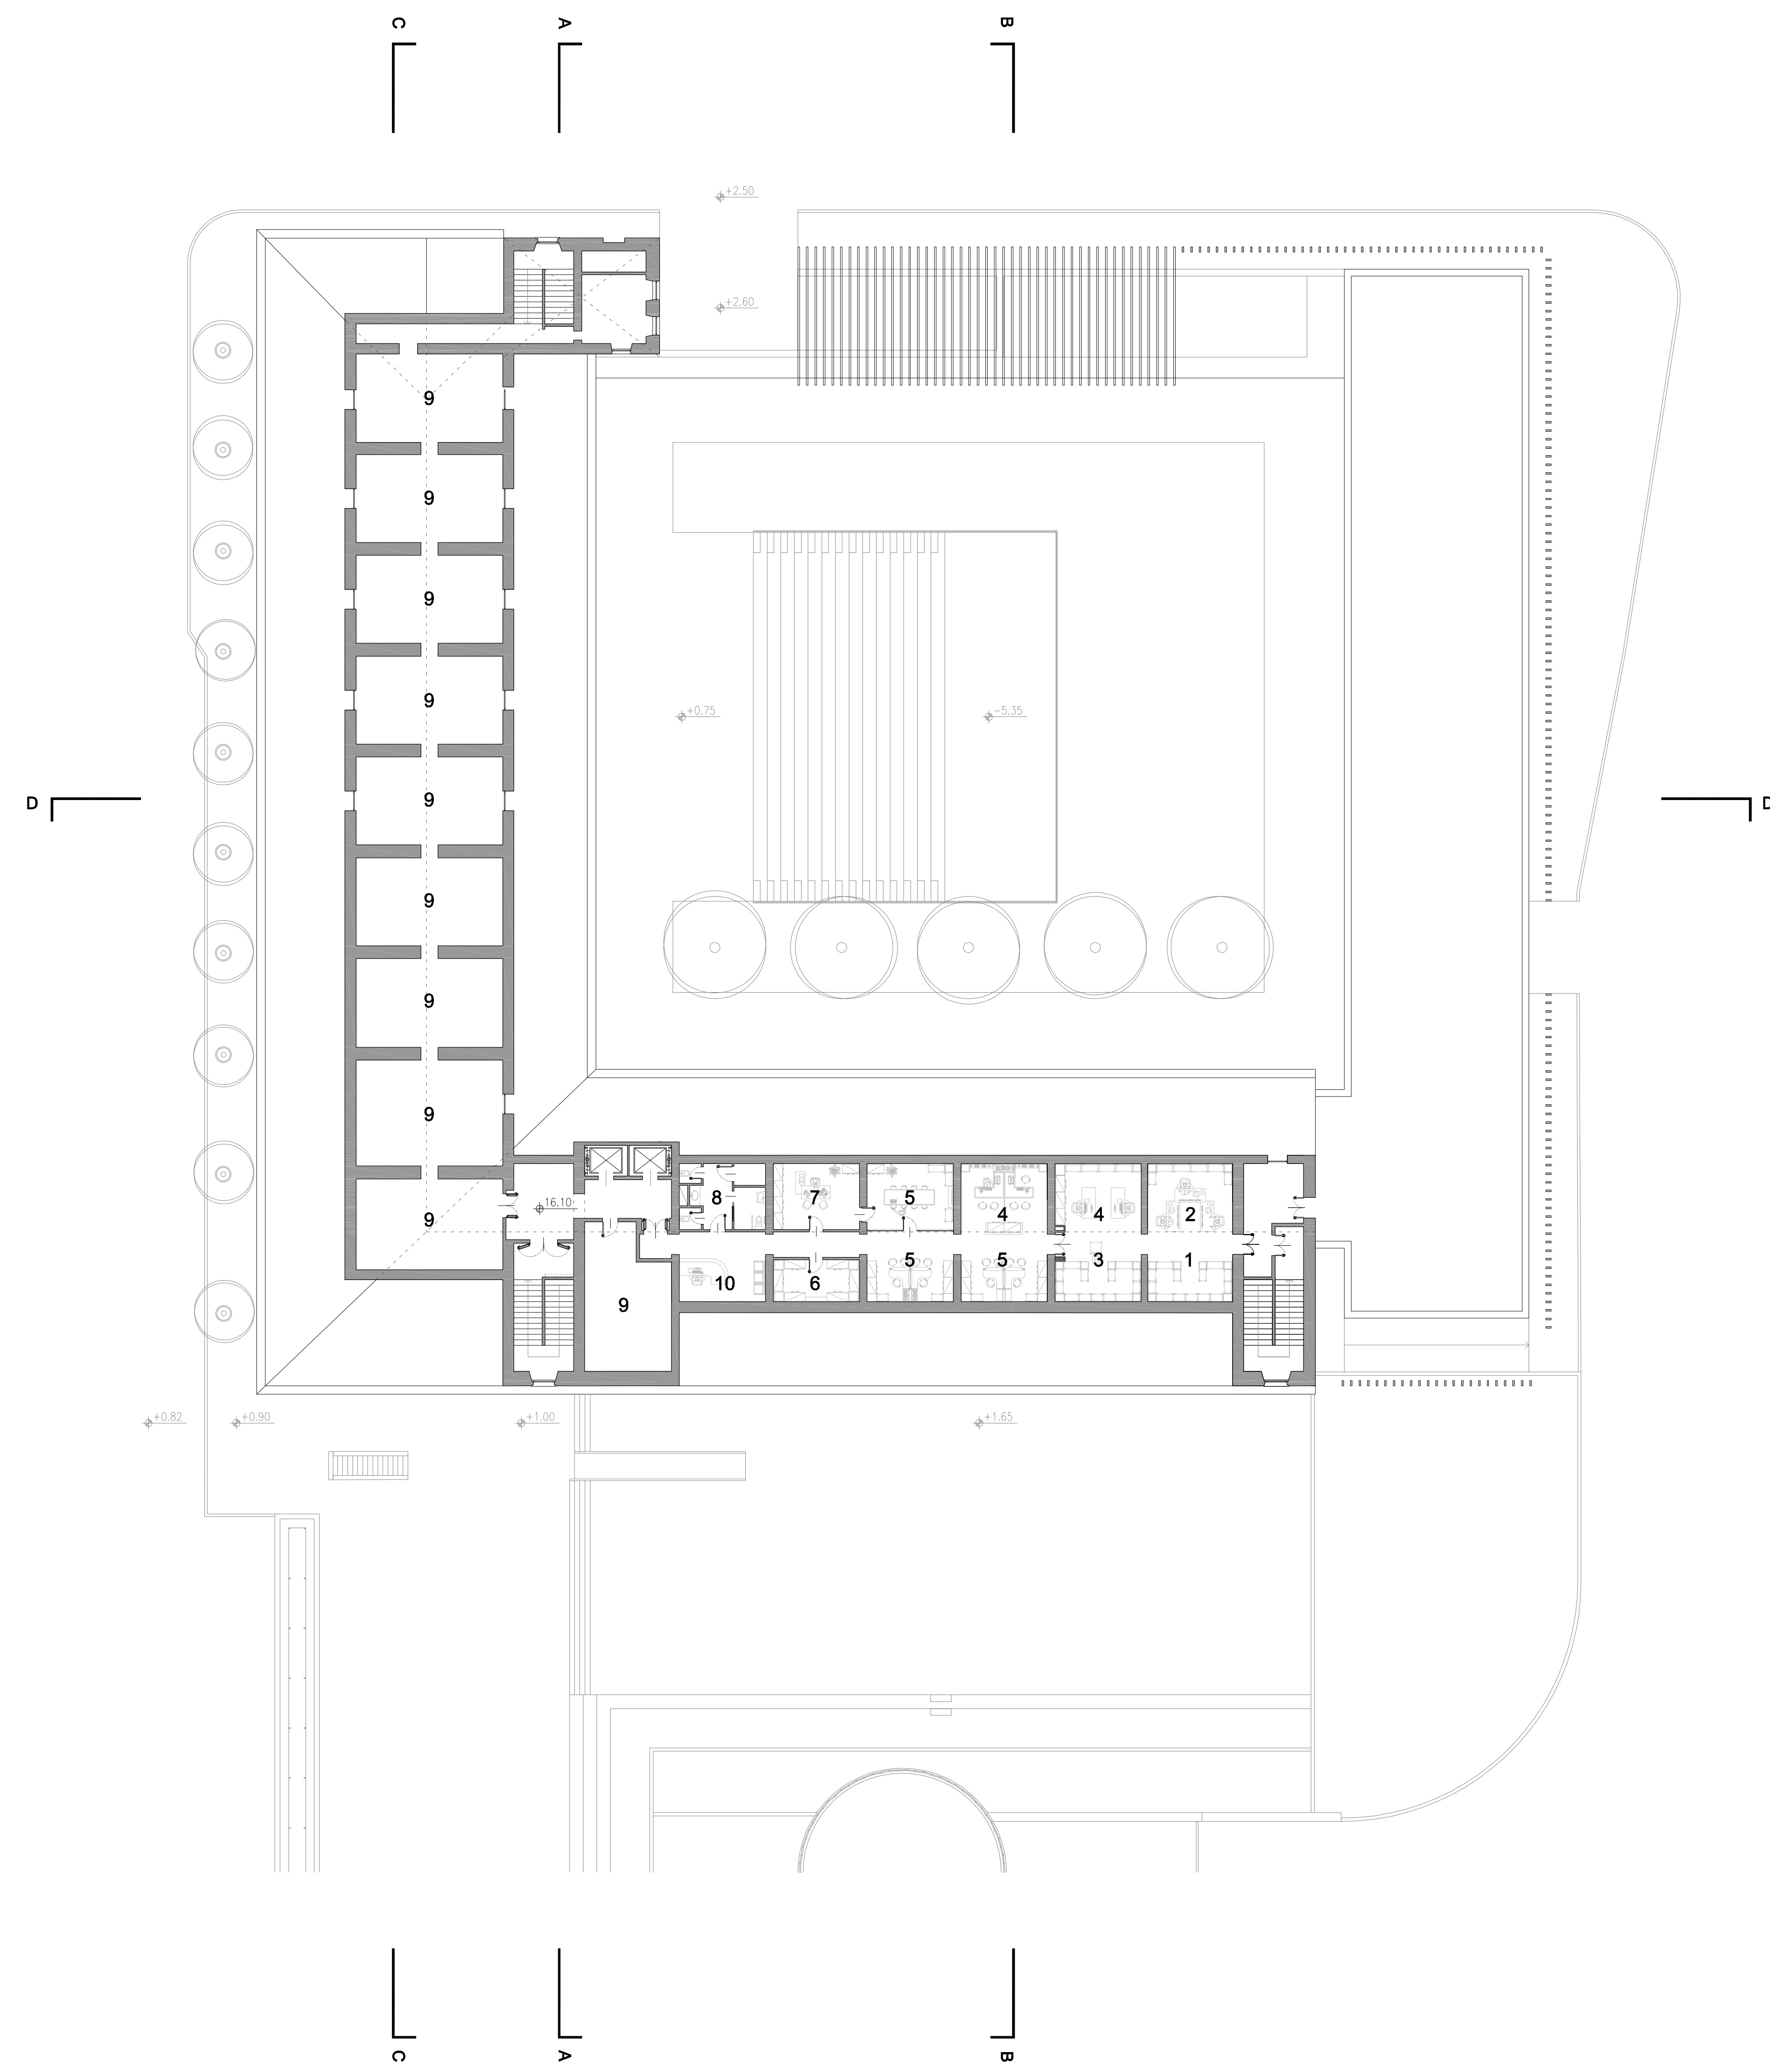

PIANO 3

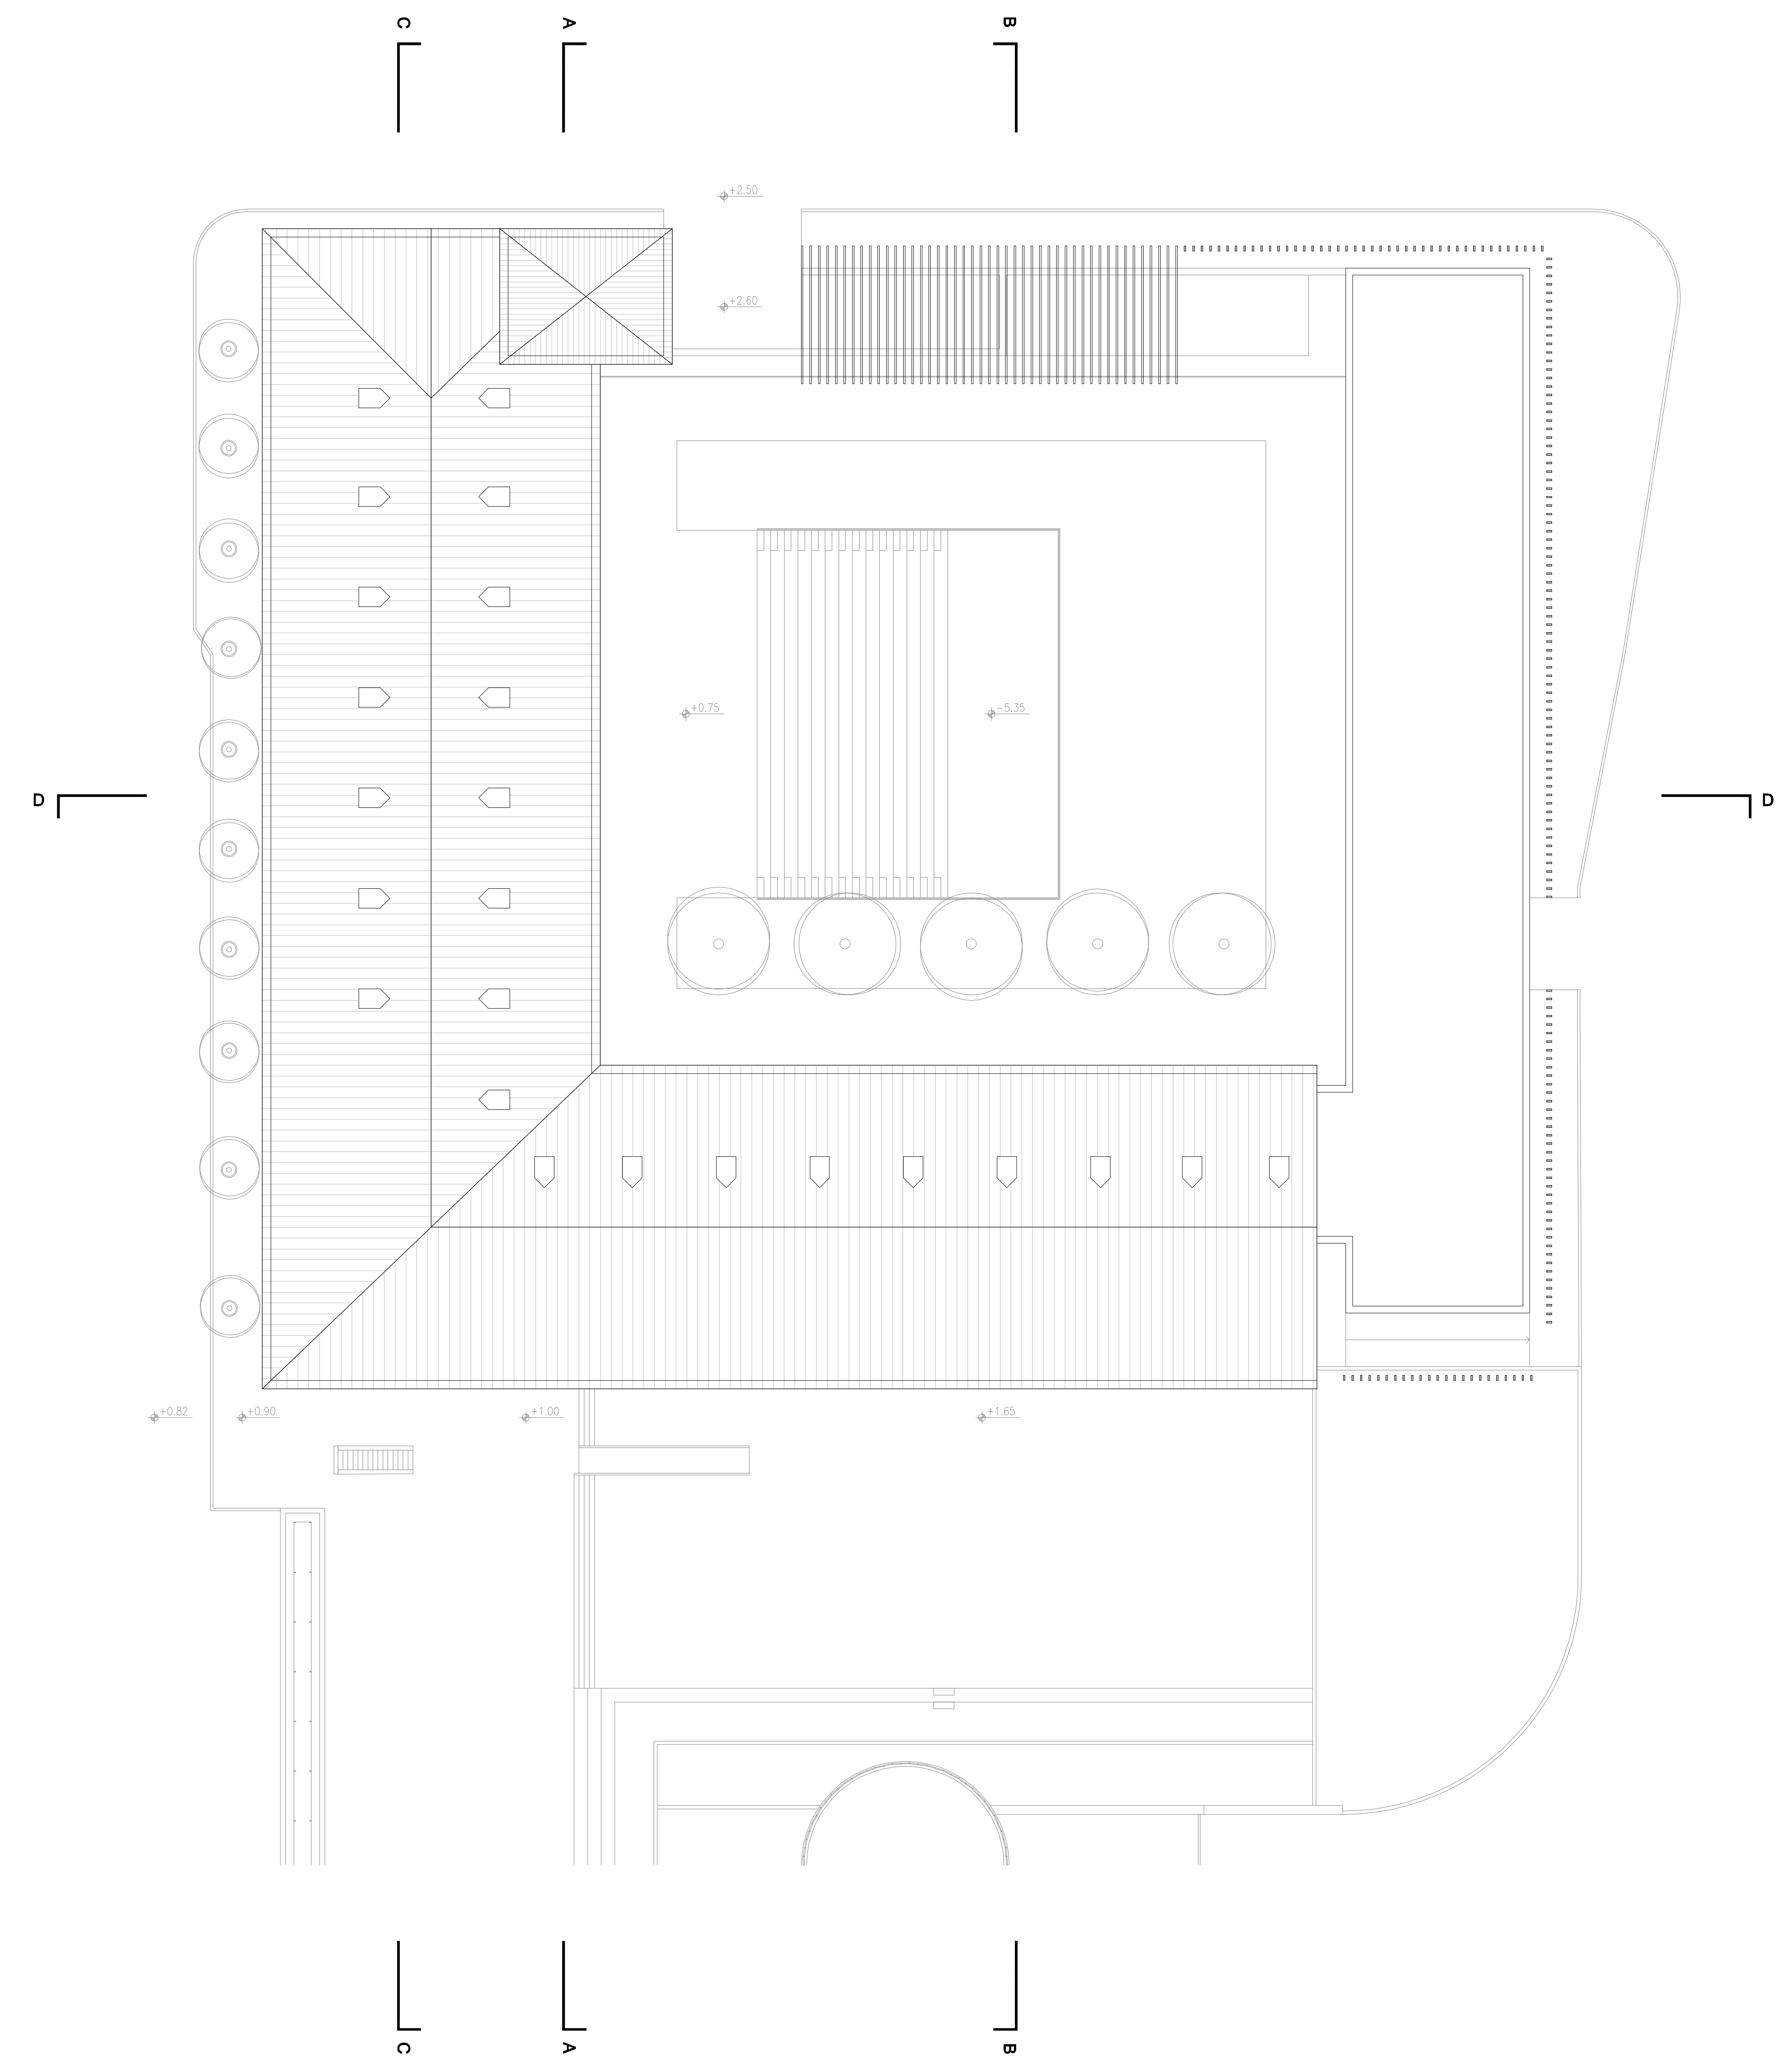

PIANO C

- 1 Archivio laboratorio
- 2 Laboratorio di restauro
- 3 Archivio catalogazione
- 4 Ufficio catalogazione
- 5 Sala riunioni
- 6 Archivio
- 7 Ufficio dirigente
- 8 Servizi igienici
- 9 Locale tecnico
- 10 Ufficio segreteria


**HA564H4V**  
codice

CONCORSO INTERNAZIONALE DI PROGETTAZIONE  
PER LA RIQUALIFICAZIONE URBANISTICA  
E FUNZIONALE DEL COMPARTO DI PIAZZA  
DELLA REPUBBLICA - SUB AMBITO 1 -  
PIAZZA DELLA REPUBBLICA ED EX CASERMA



**ARCH 11**

TAVOLA N° 11  
PROGETTO ARCHITETTONICO


PIANTE DI PROGETTO:  
PIANTA PIANO TERZO, PIANTE PIANO COPERTURE  
SCALA 1:200

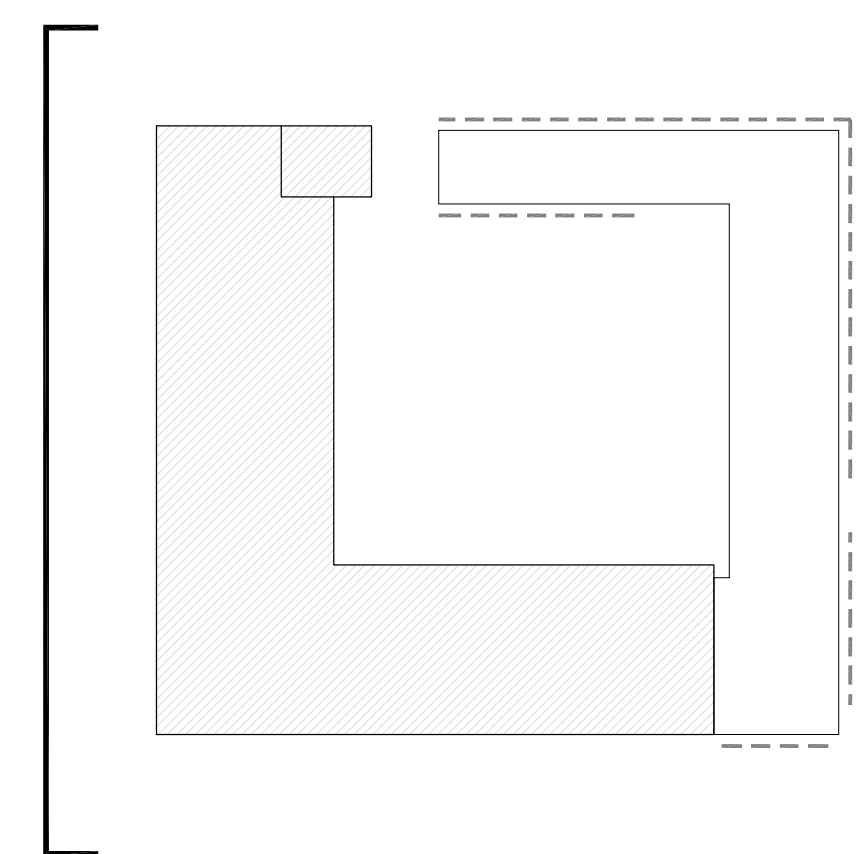



PROSPETTO  
NORD EST

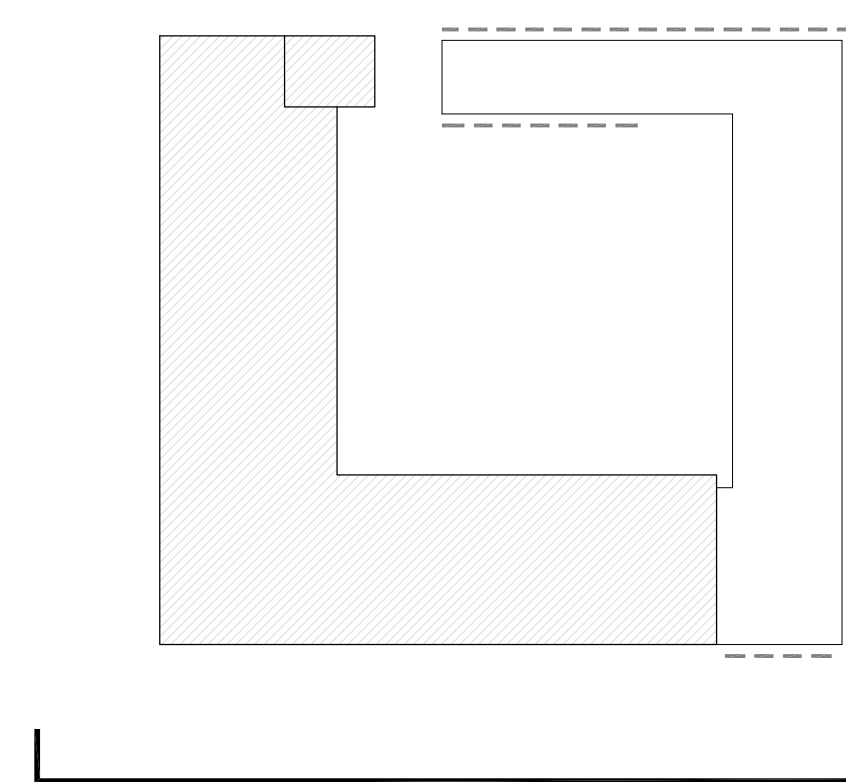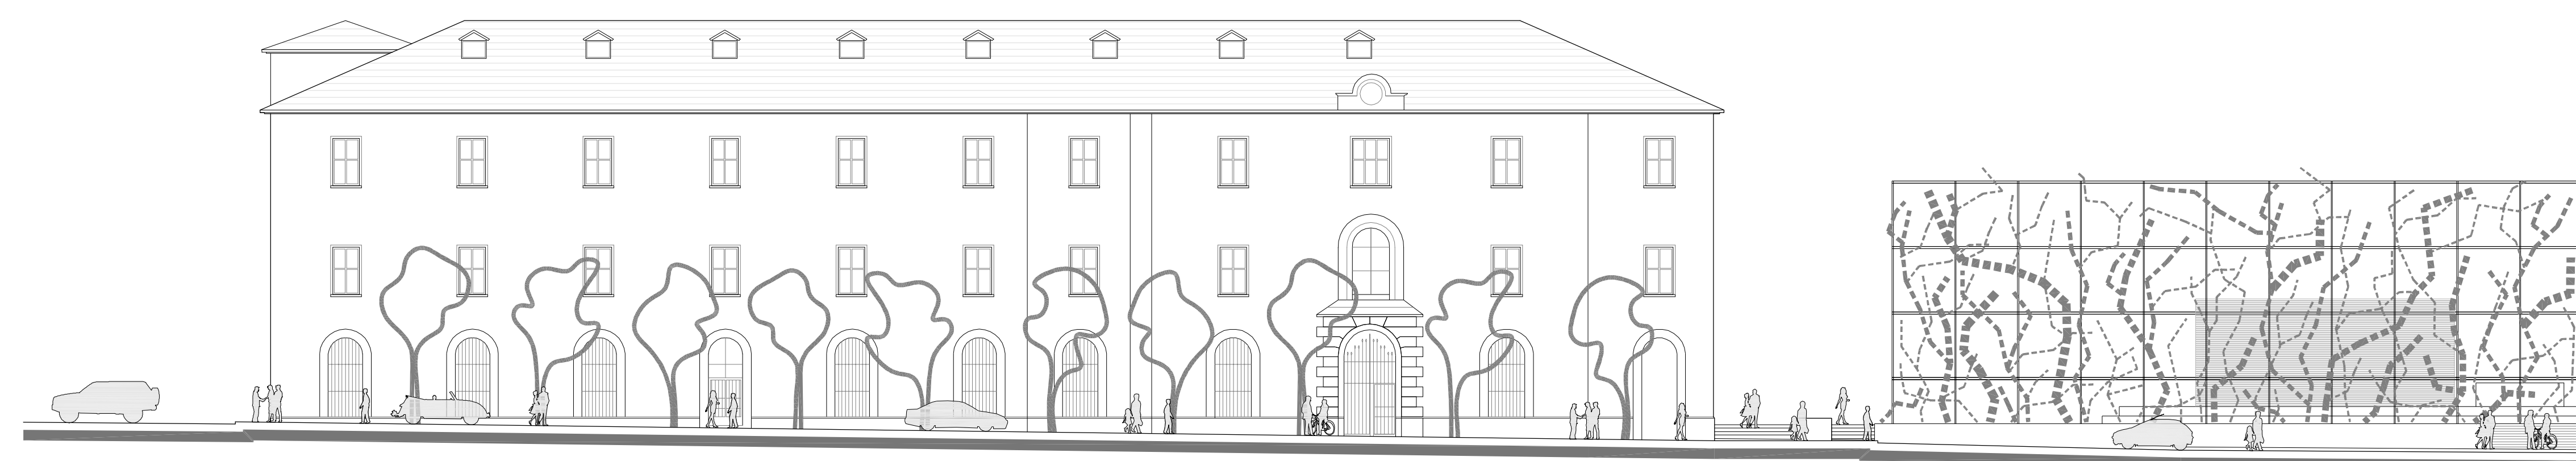


PROSPETTO  
NORD OVEST

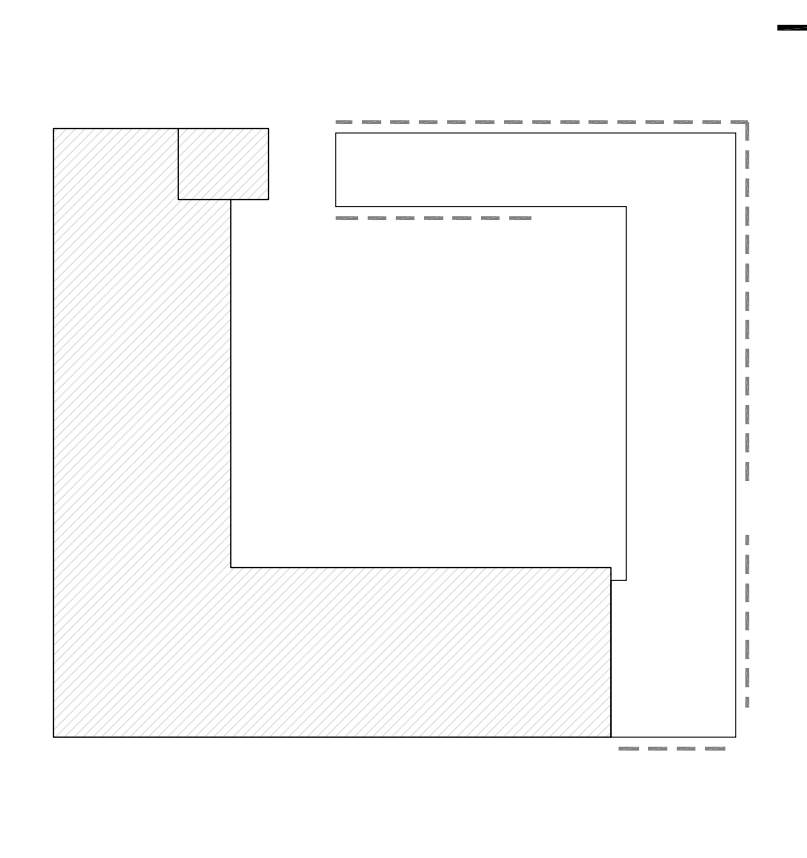

PROSPETTO  
SUD OVEST

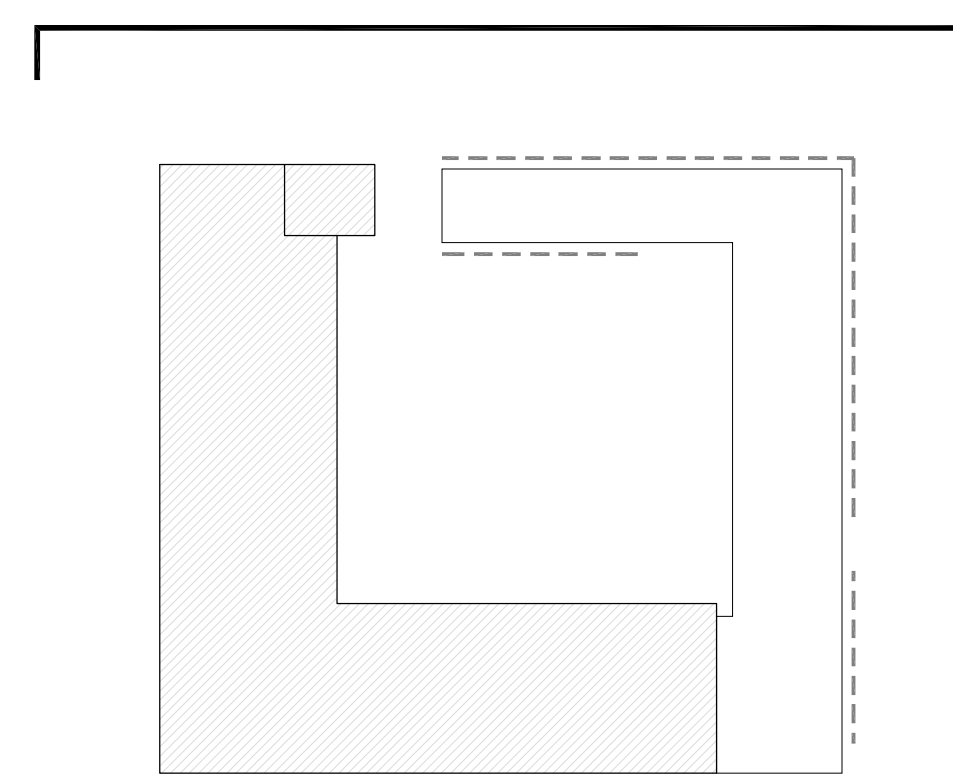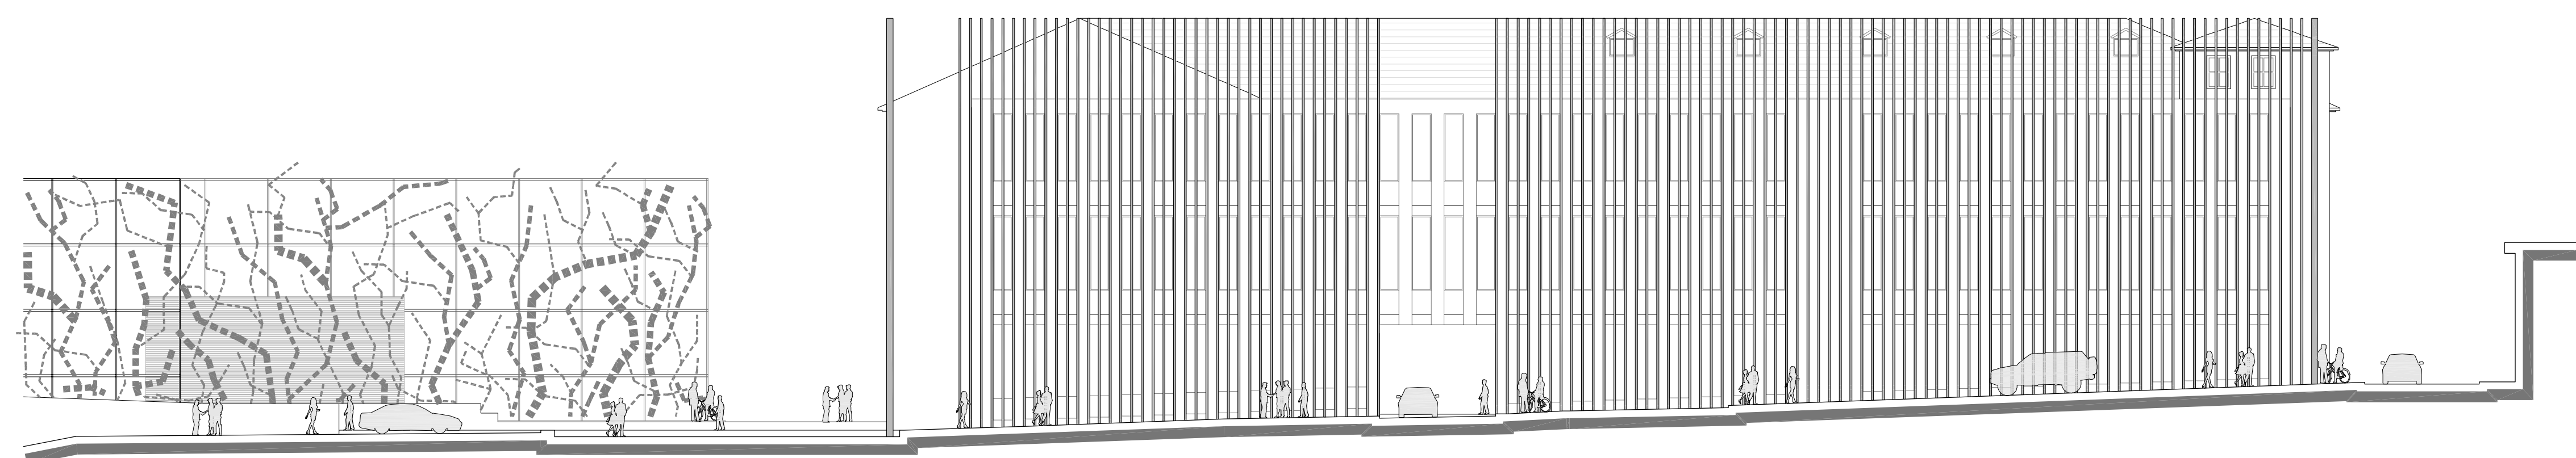

PROSPETTO  
SUD EST

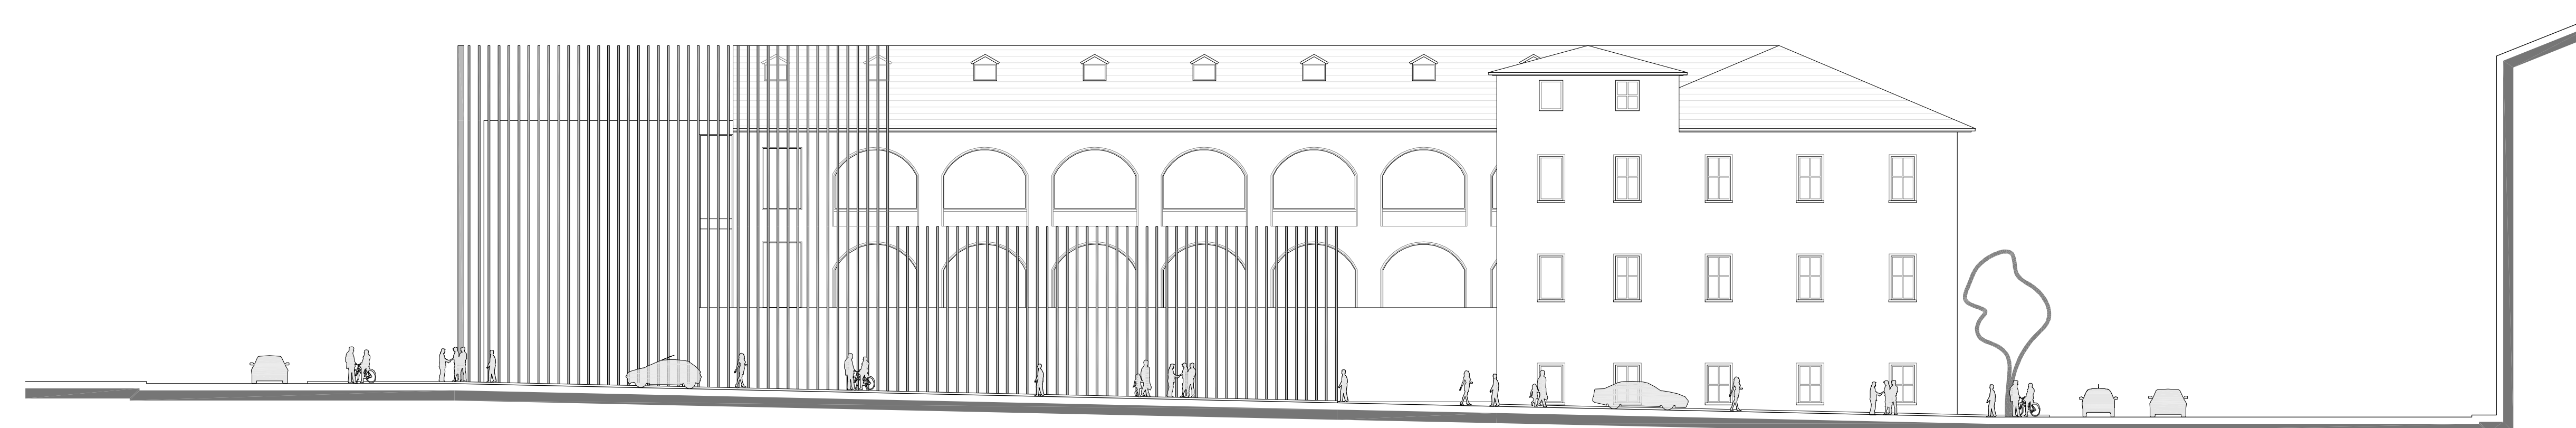

# ARCH 12


# HA564H4V

codice


TAVOLA N° 12  
PROGETTO ARCHITETTONICO

PROSPETTI DI PROGETTO:  
PROSPETTO NORD-EST, NORD-OVEST, SUD-OVEST,  
SUD-EST SCALA 1:200




CONCORSO INTERNAZIONALE DI PROGETTAZIONE  
PER LA RIQUALIFICAZIONE URBANISTICA  
E FUNZIONALE DEL COMPARTO DI PIAZZA  
DELLA REPUBBLICA - SUB AMBITO 1 -  
PIAZZA DELLA REPUBBLICA ED EX CASERMA

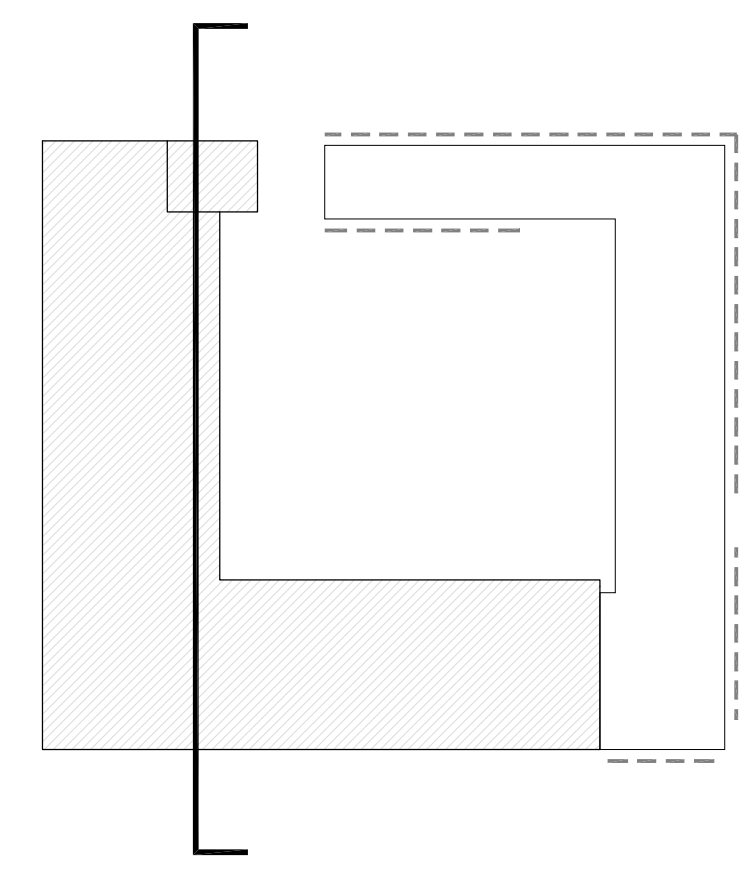


SEZIONE AA

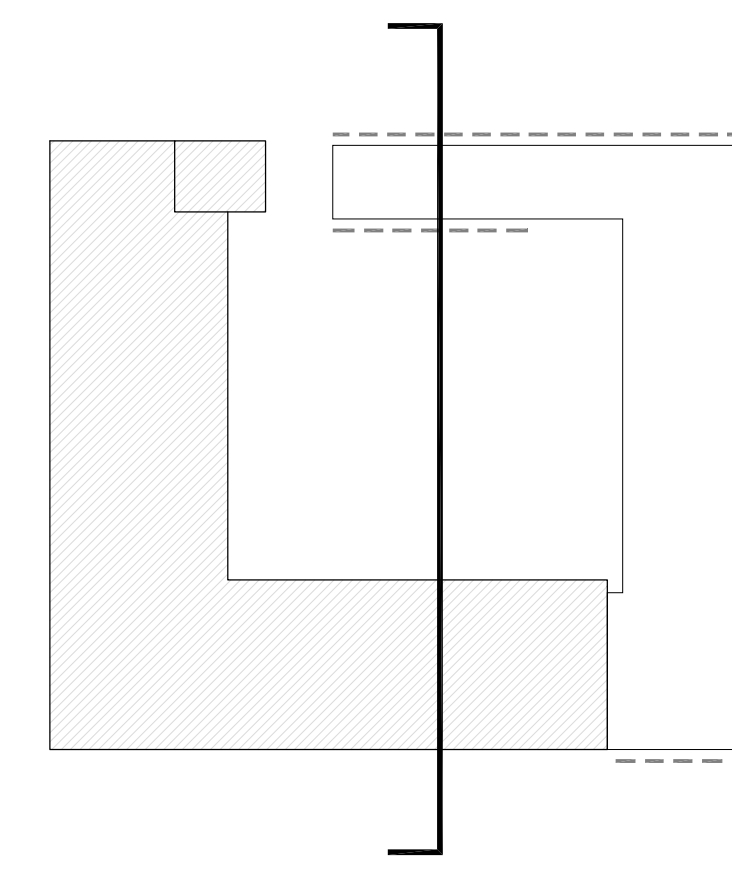



SEZIONE BB

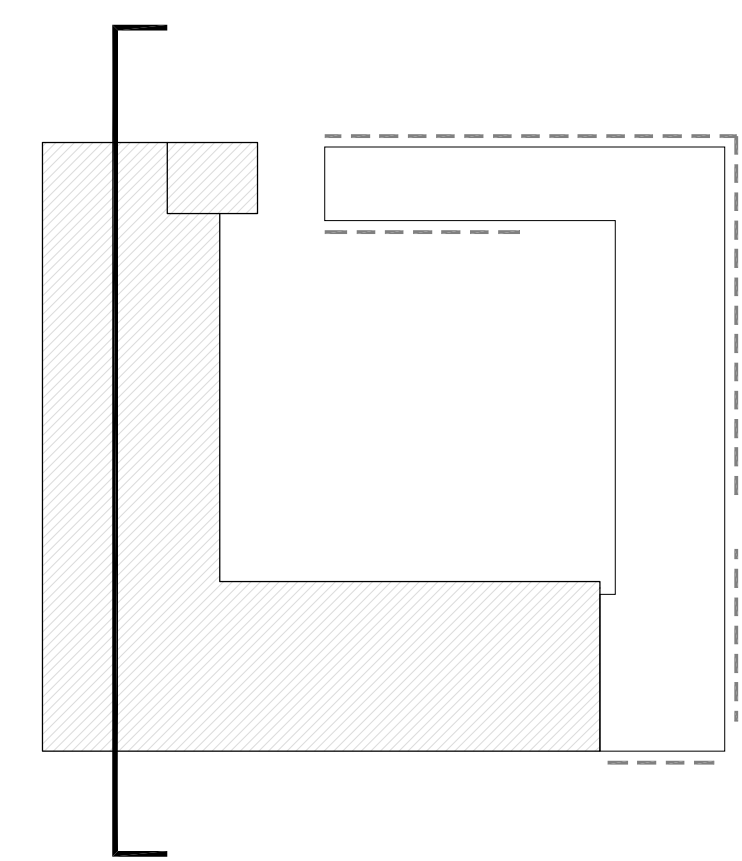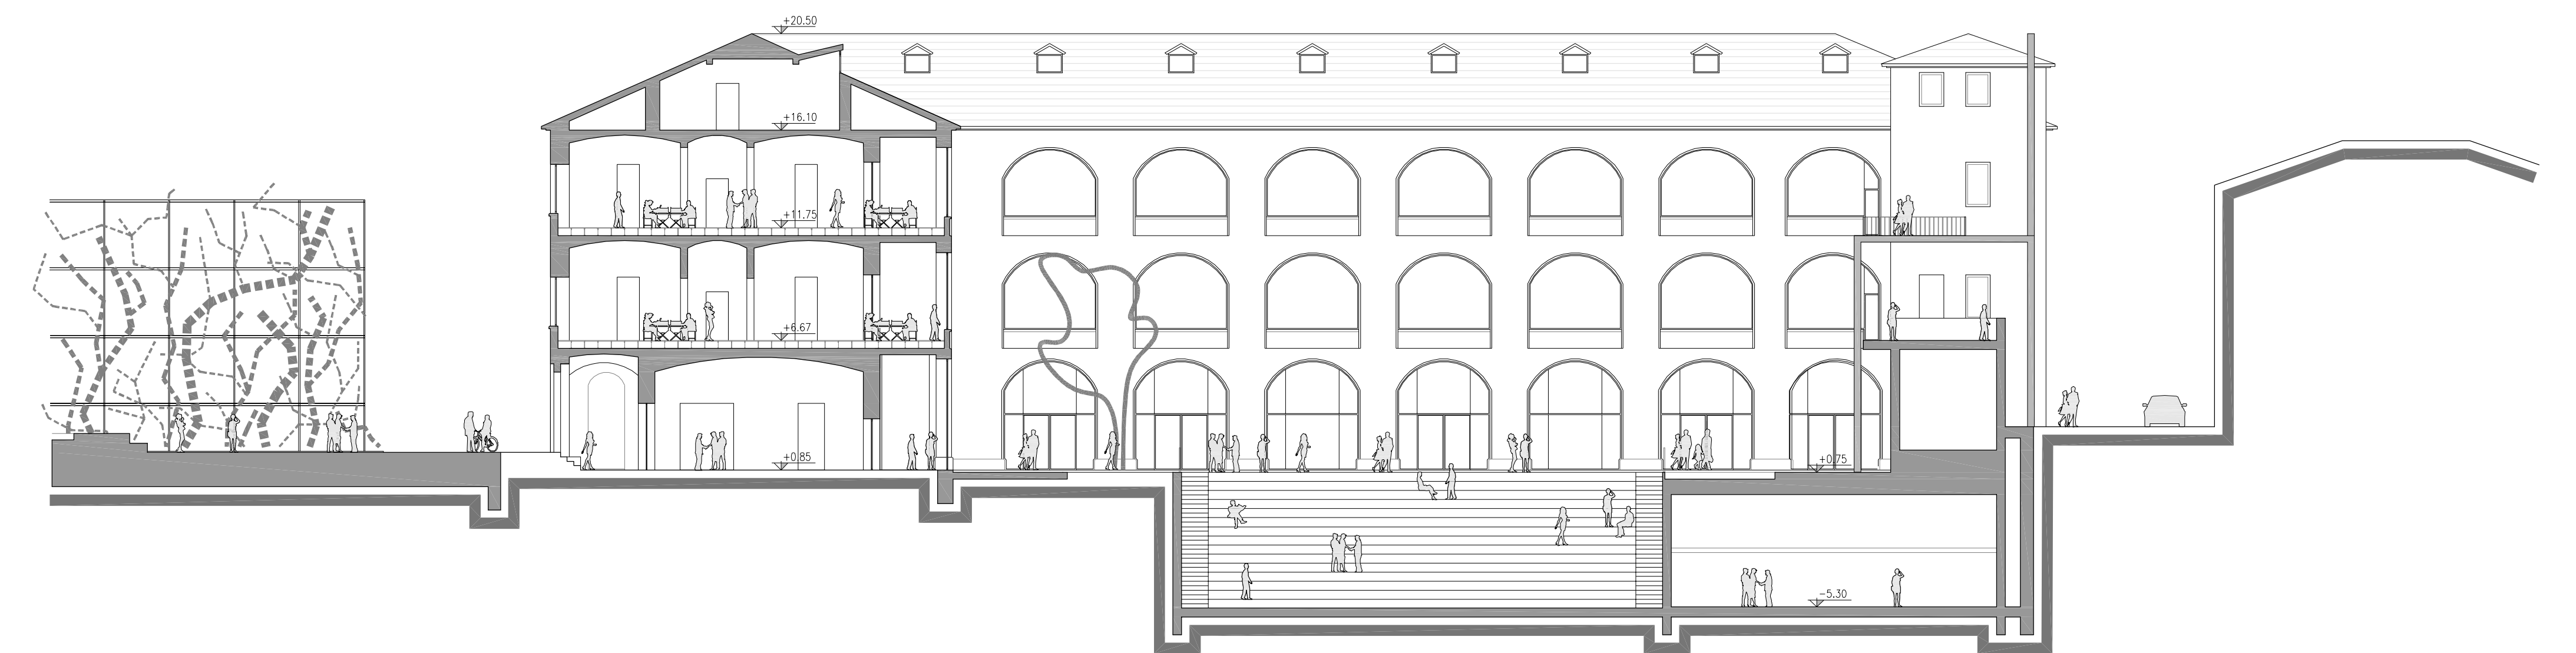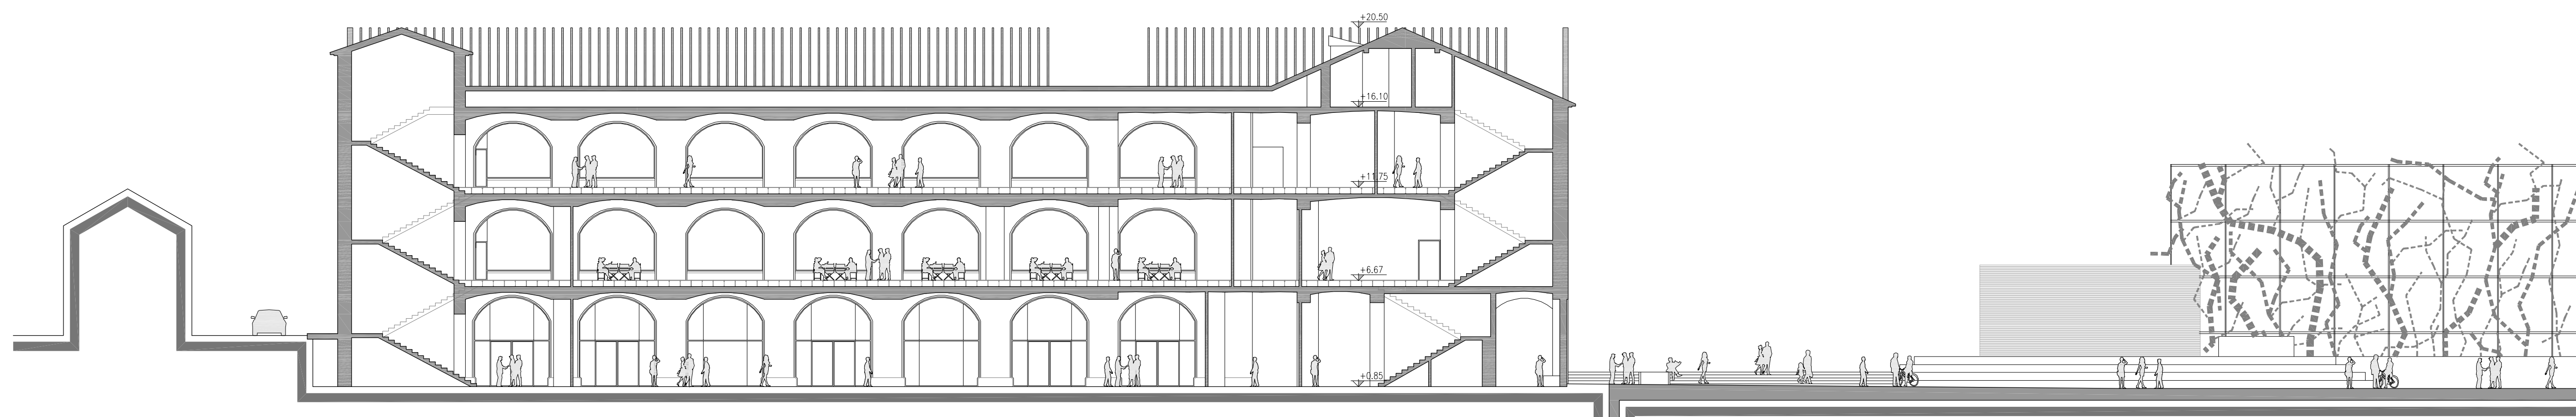

SEZIONE CC

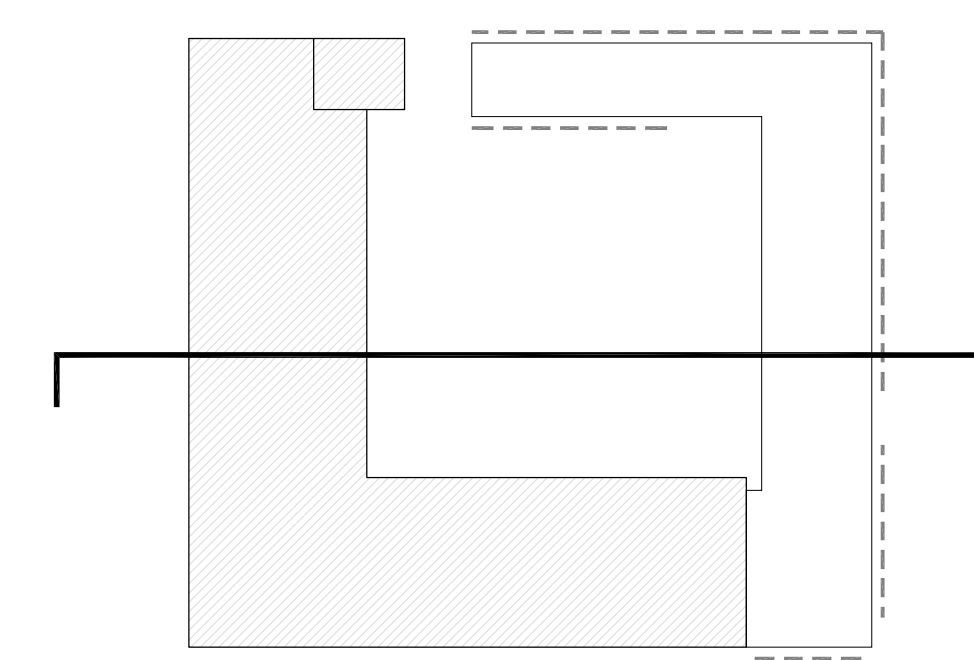

SEZIONE DD

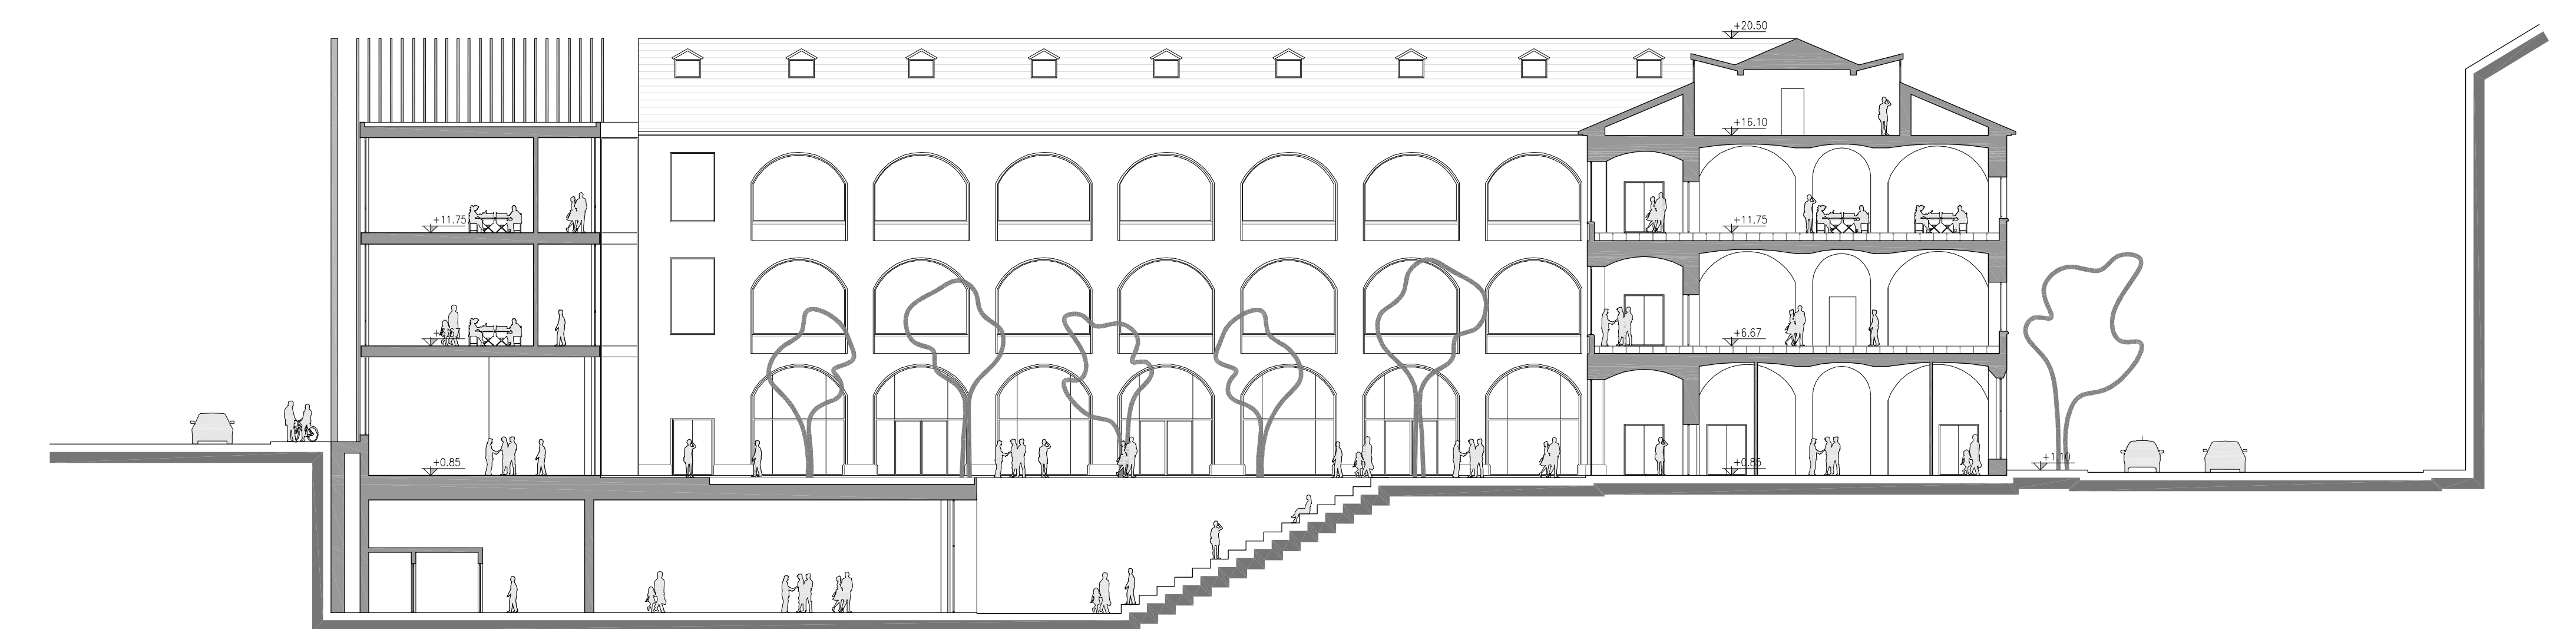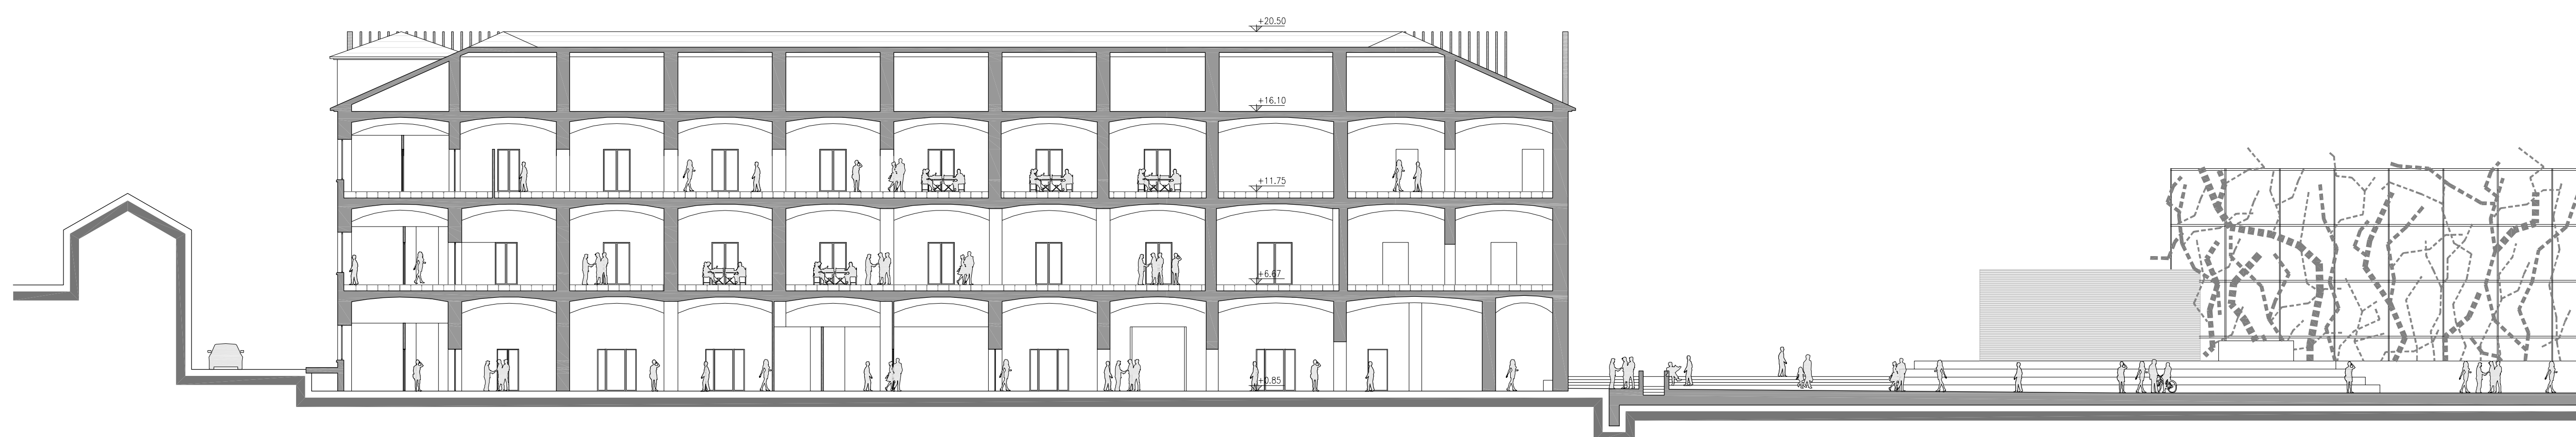

# ARCH 13

# HA564H4V

codice

TAVOLA N° 13  
PROGETTO ARCHITETTONICO

SEZIONI DI PROGETTO:  
SEZIONE AA, BB, CC, DD  
SCALA 1:200

CONCORSO INTERNAZIONALE DI PROGETTAZIONE  
PER LA RIQUALIFICAZIONE URBANISTICA  
E FUNZIONALE DEL COMPARTO DI PIAZZA  
DELLA REPUBBLICA - SUB AMBITO 1 -  
PIAZZA DELLA REPUBBLICA ED EX CASERMA