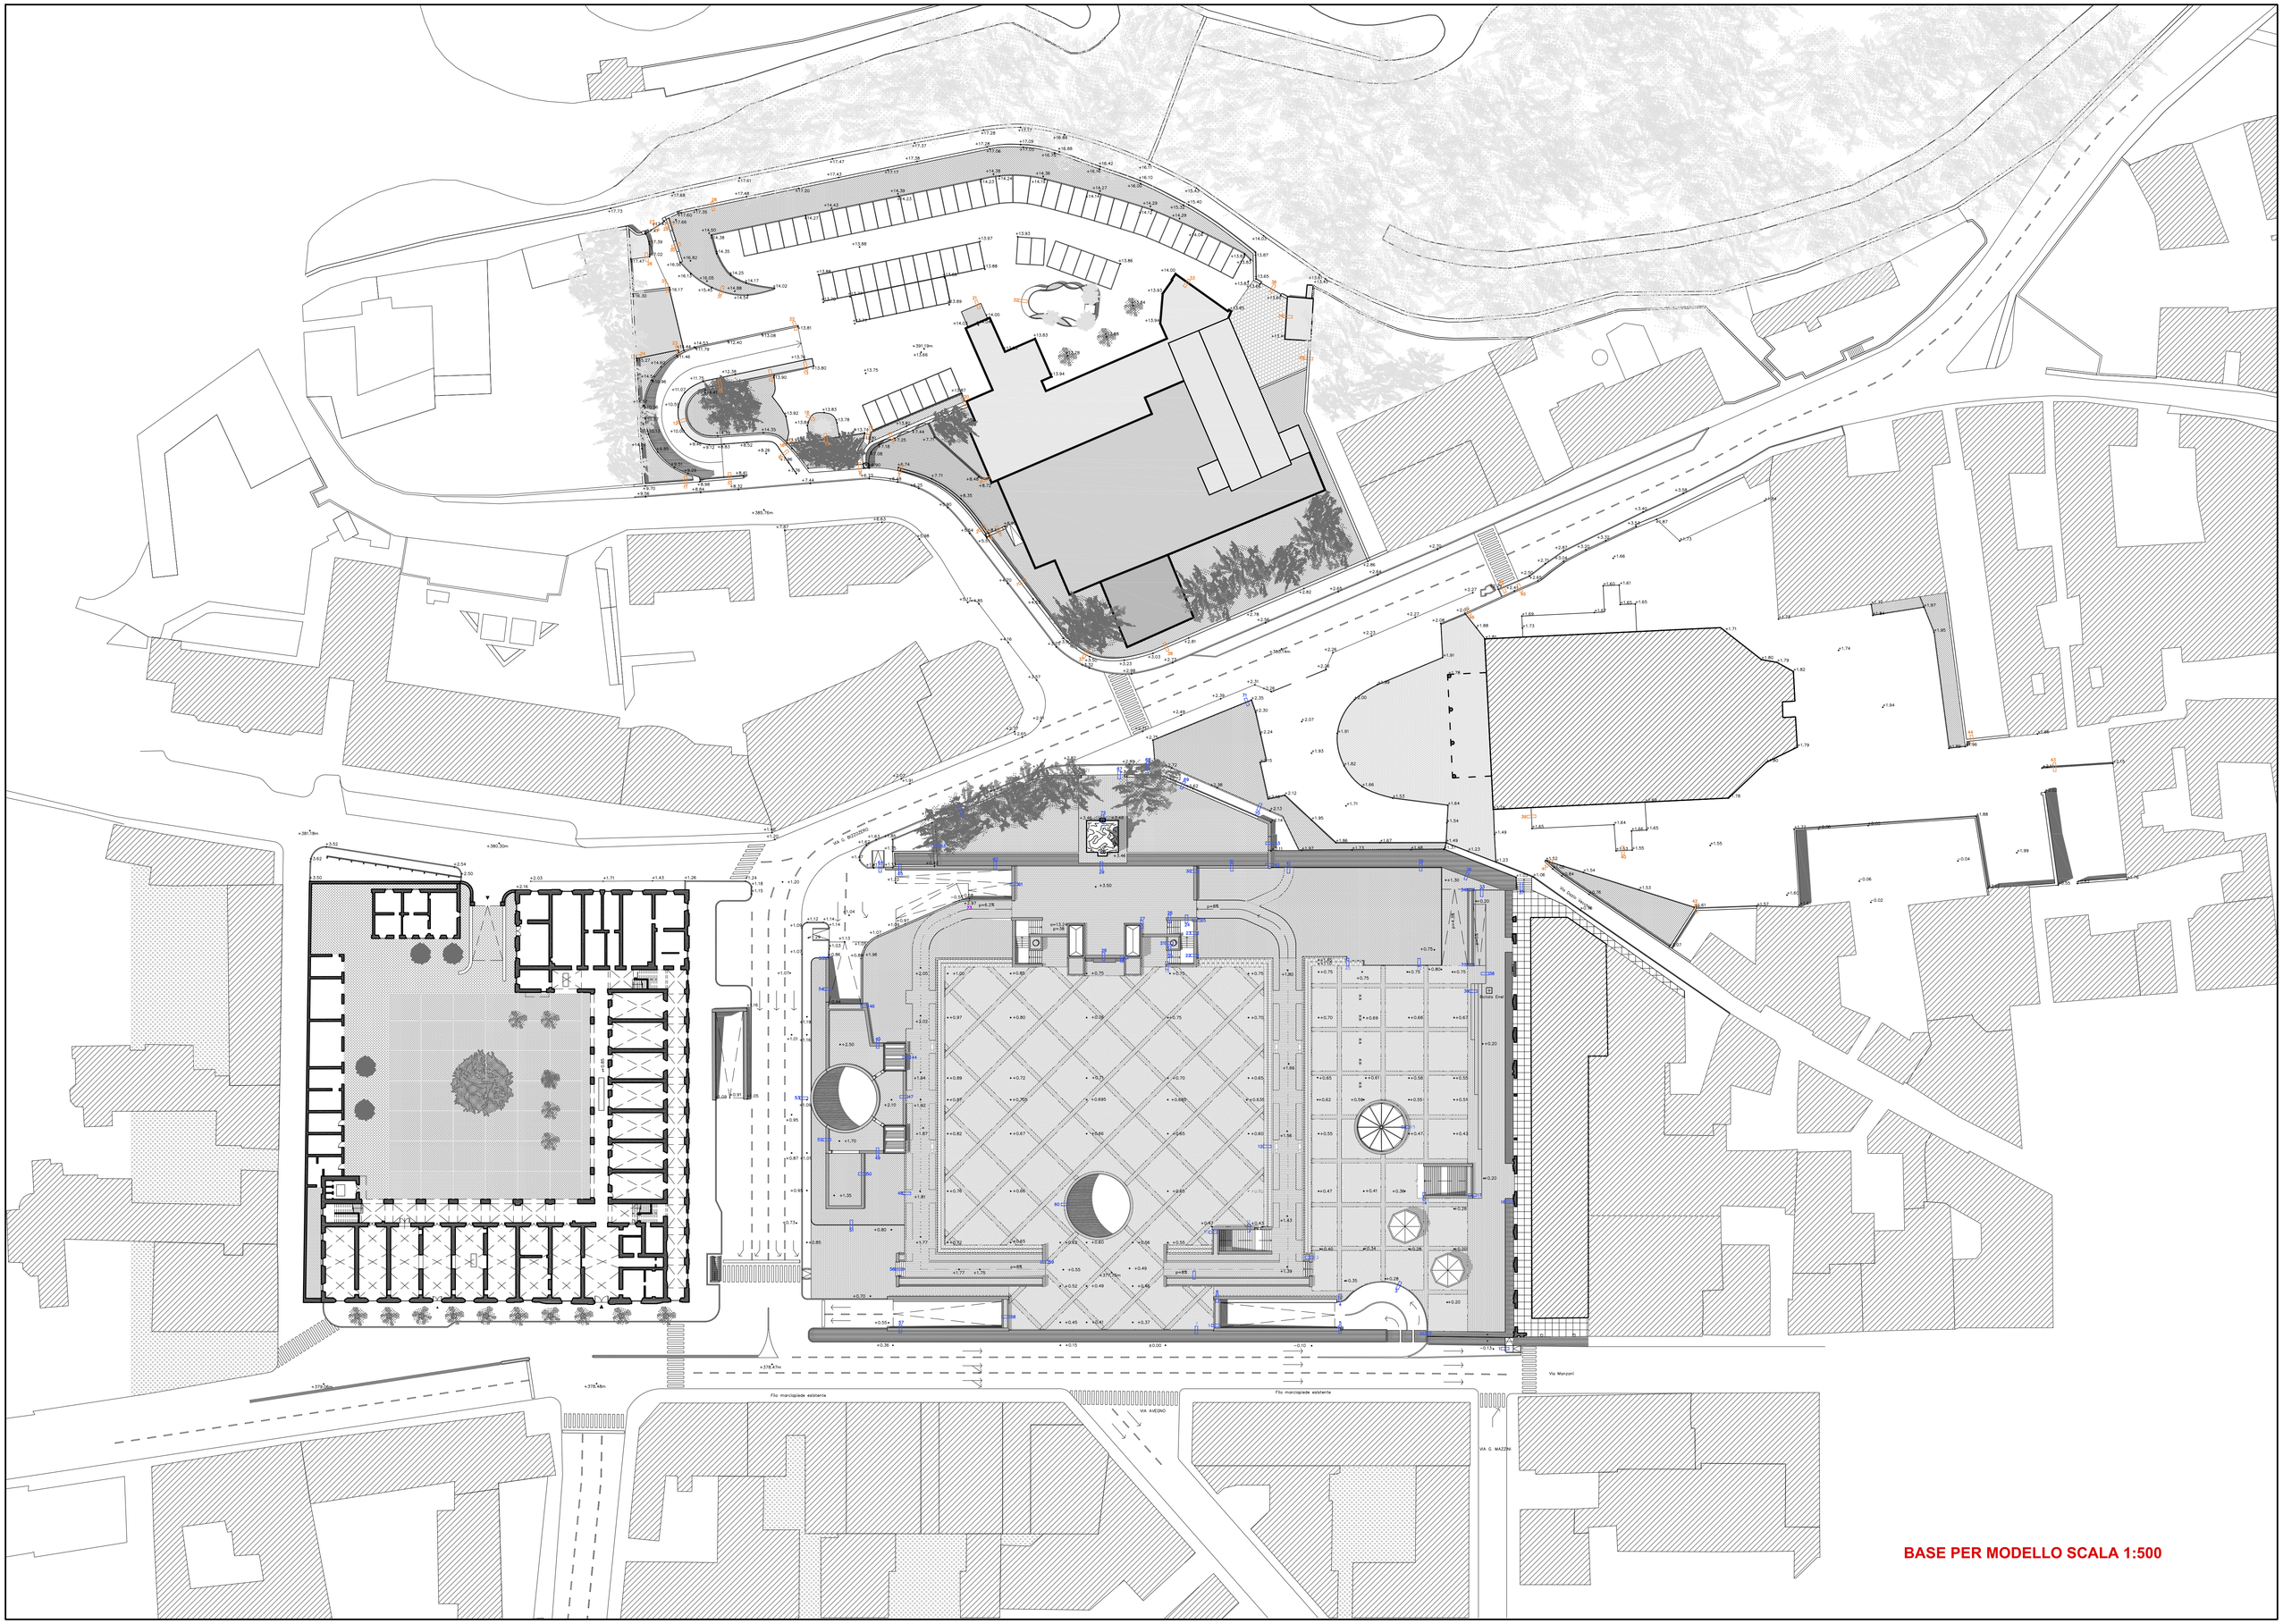
Filo marciapiede esistente
VIA AVEZZANO
Filo marciapiede esistente
VIA G. MAZZINI
Via Monzoni
Via Dante Alighieri
Armadio Enel
BASE PER MODELLO SCALA 1:500