





PROSPETTO SU PIAZZA DELLA REPUBBLICA

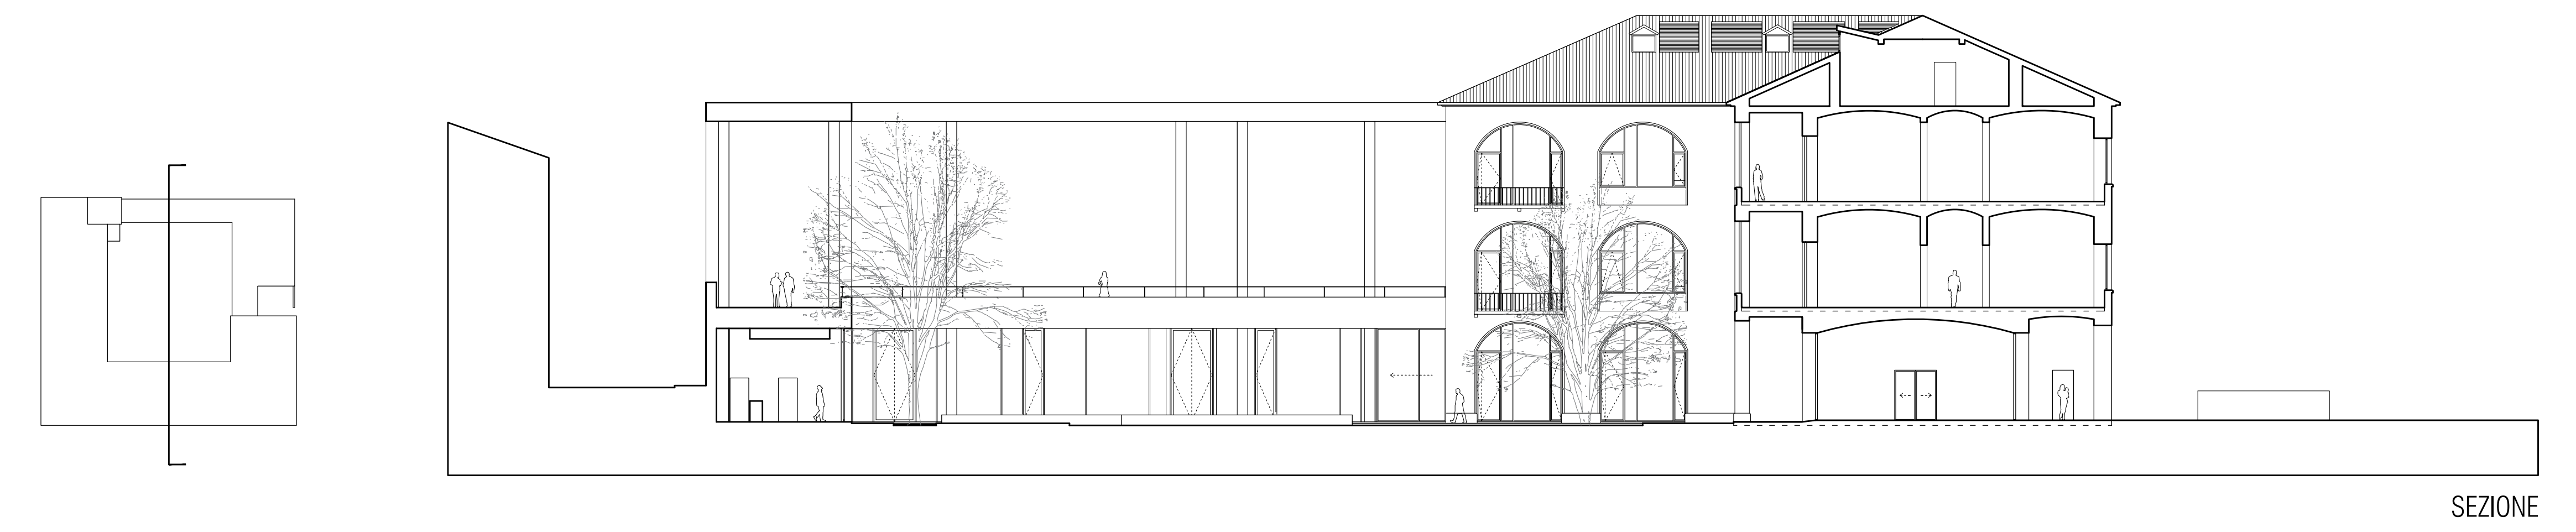


SEZIONE




PROSPETTO SU VIA SAN MICHELE

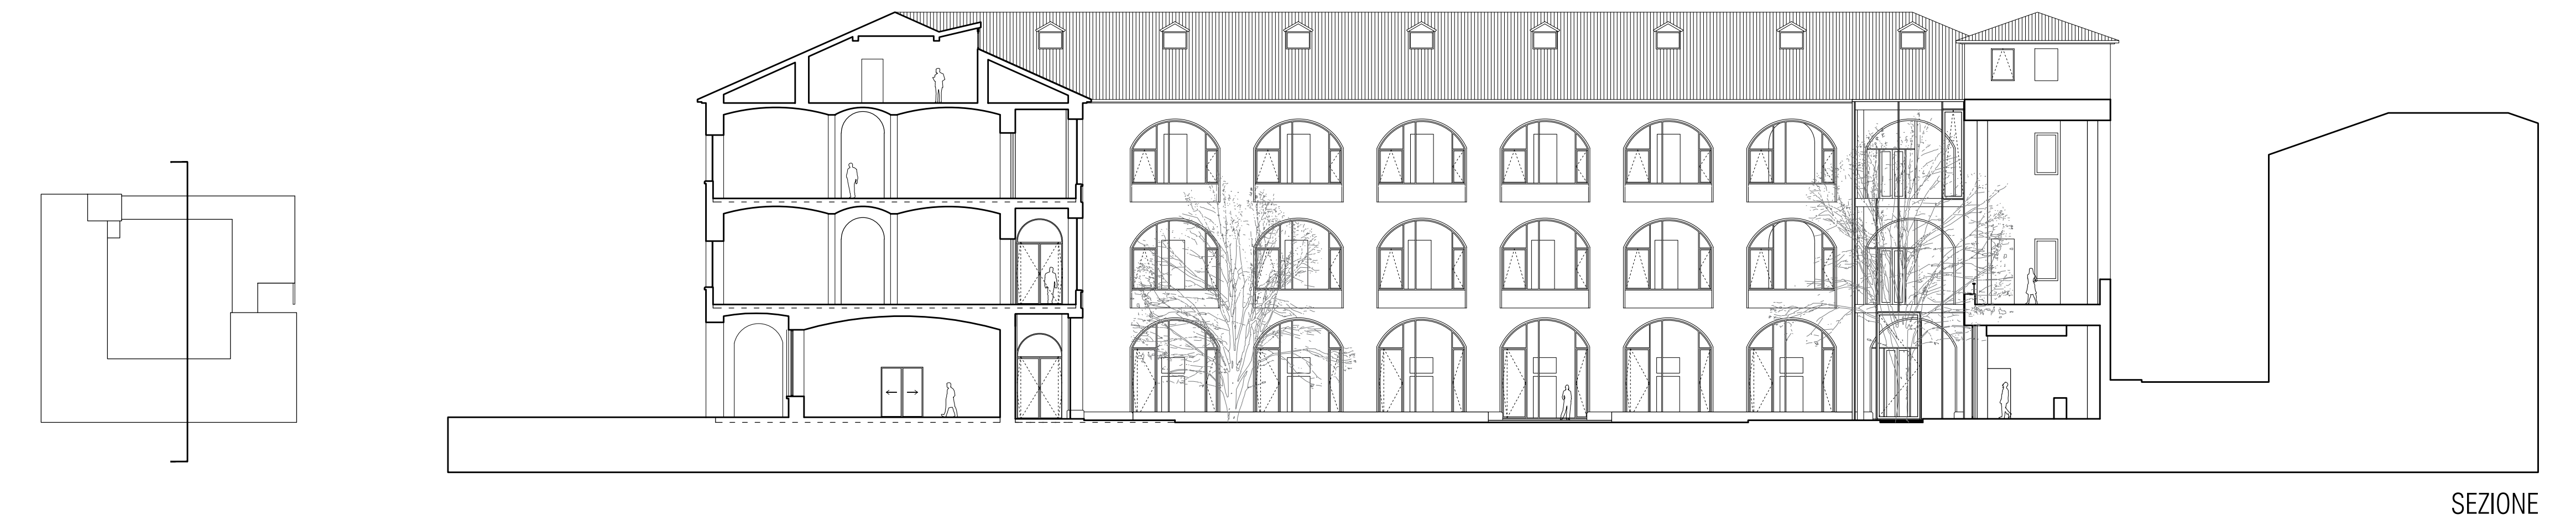


SEZIONE

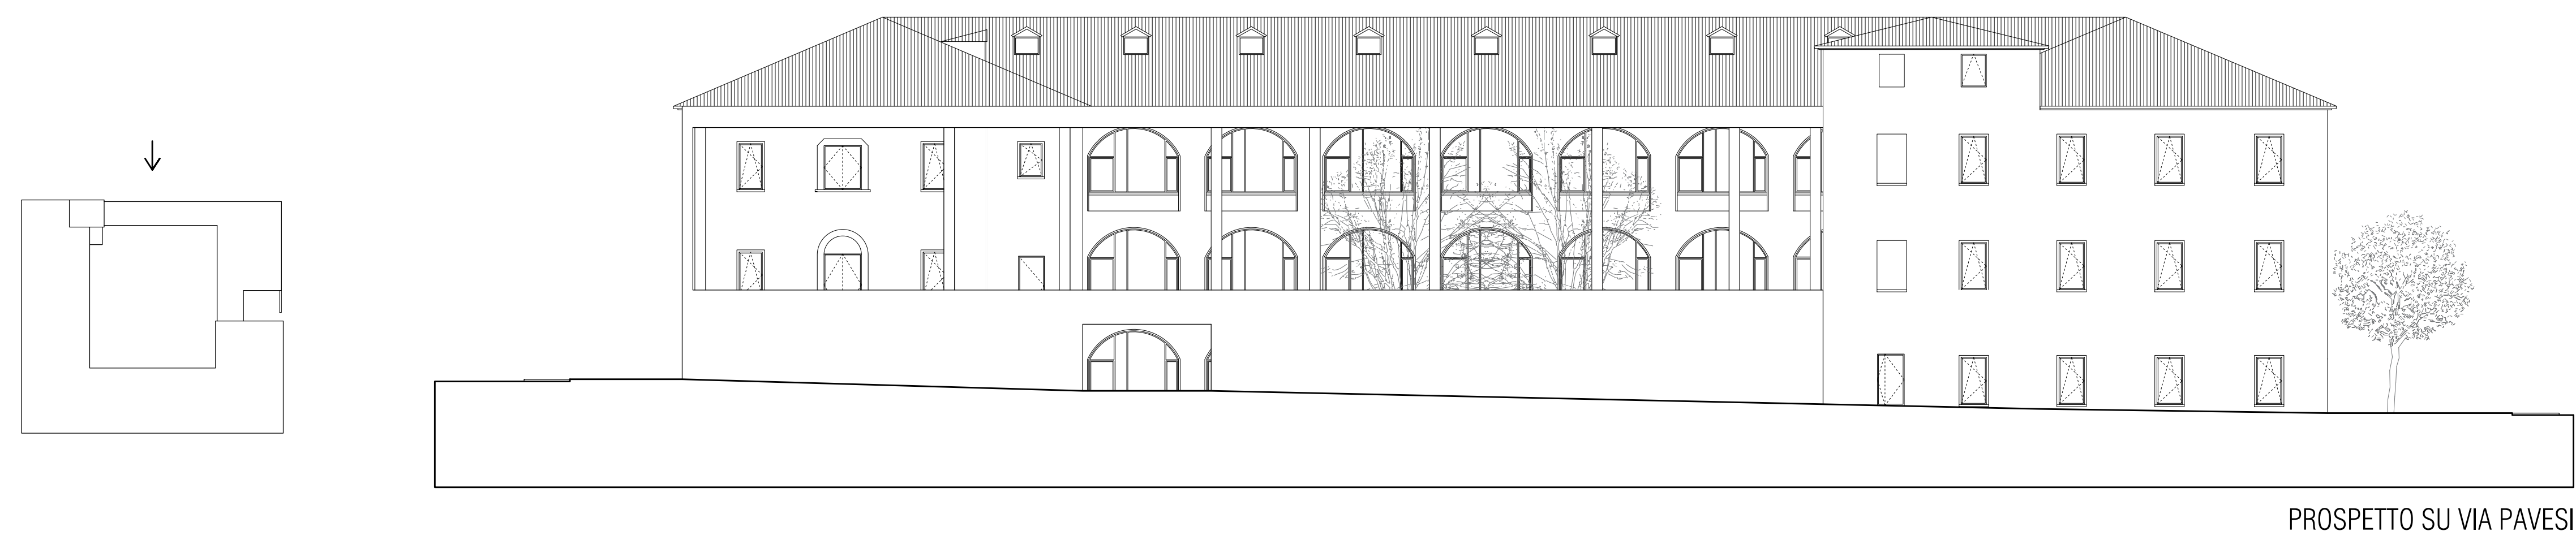

PROSPETTO SU VIA PAVESI

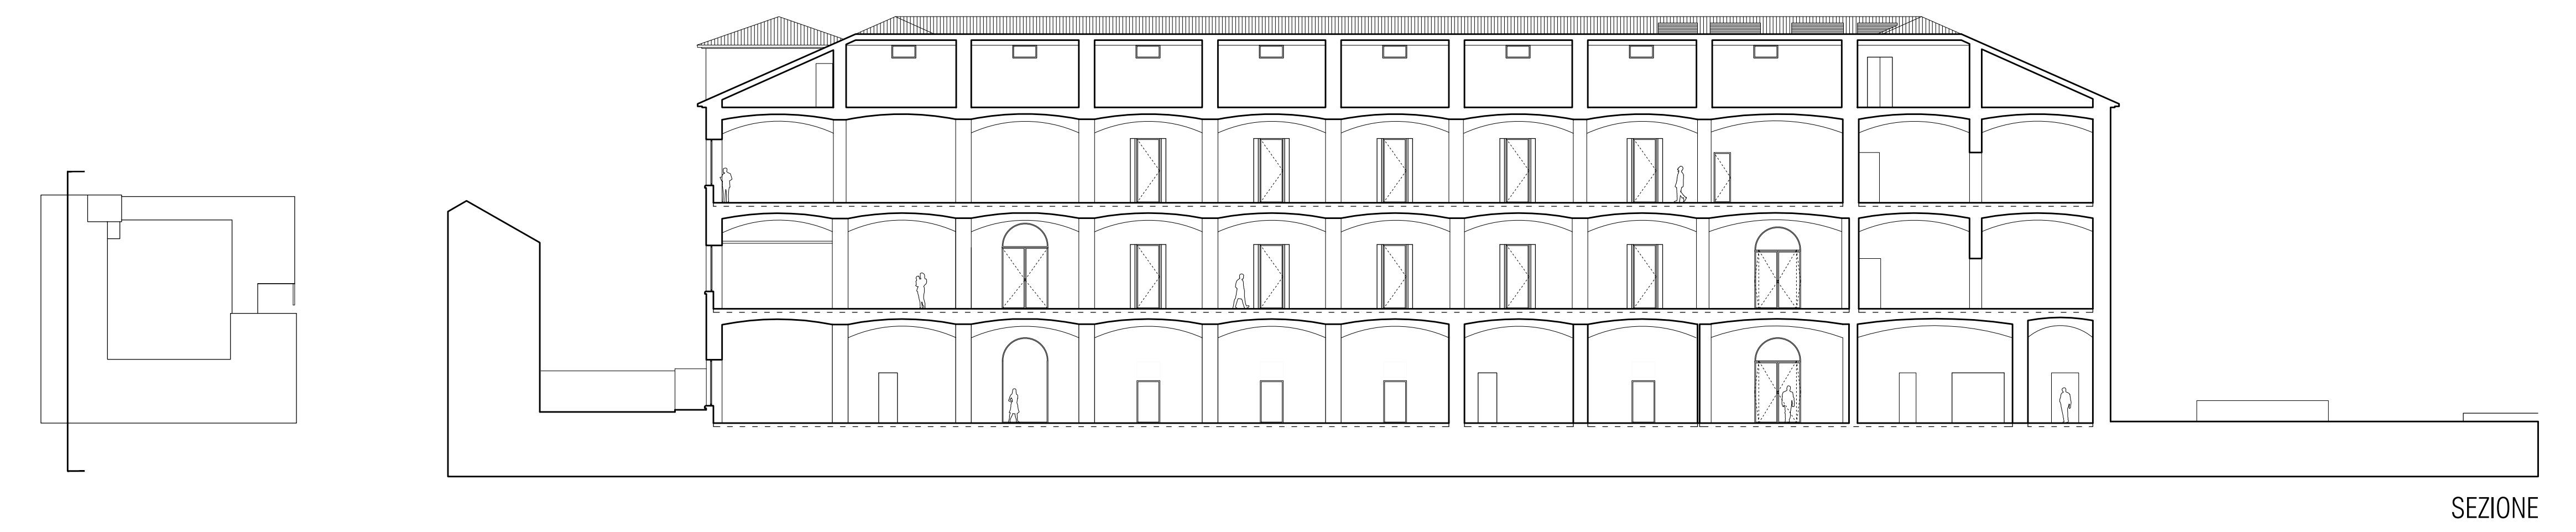


SEZIONE

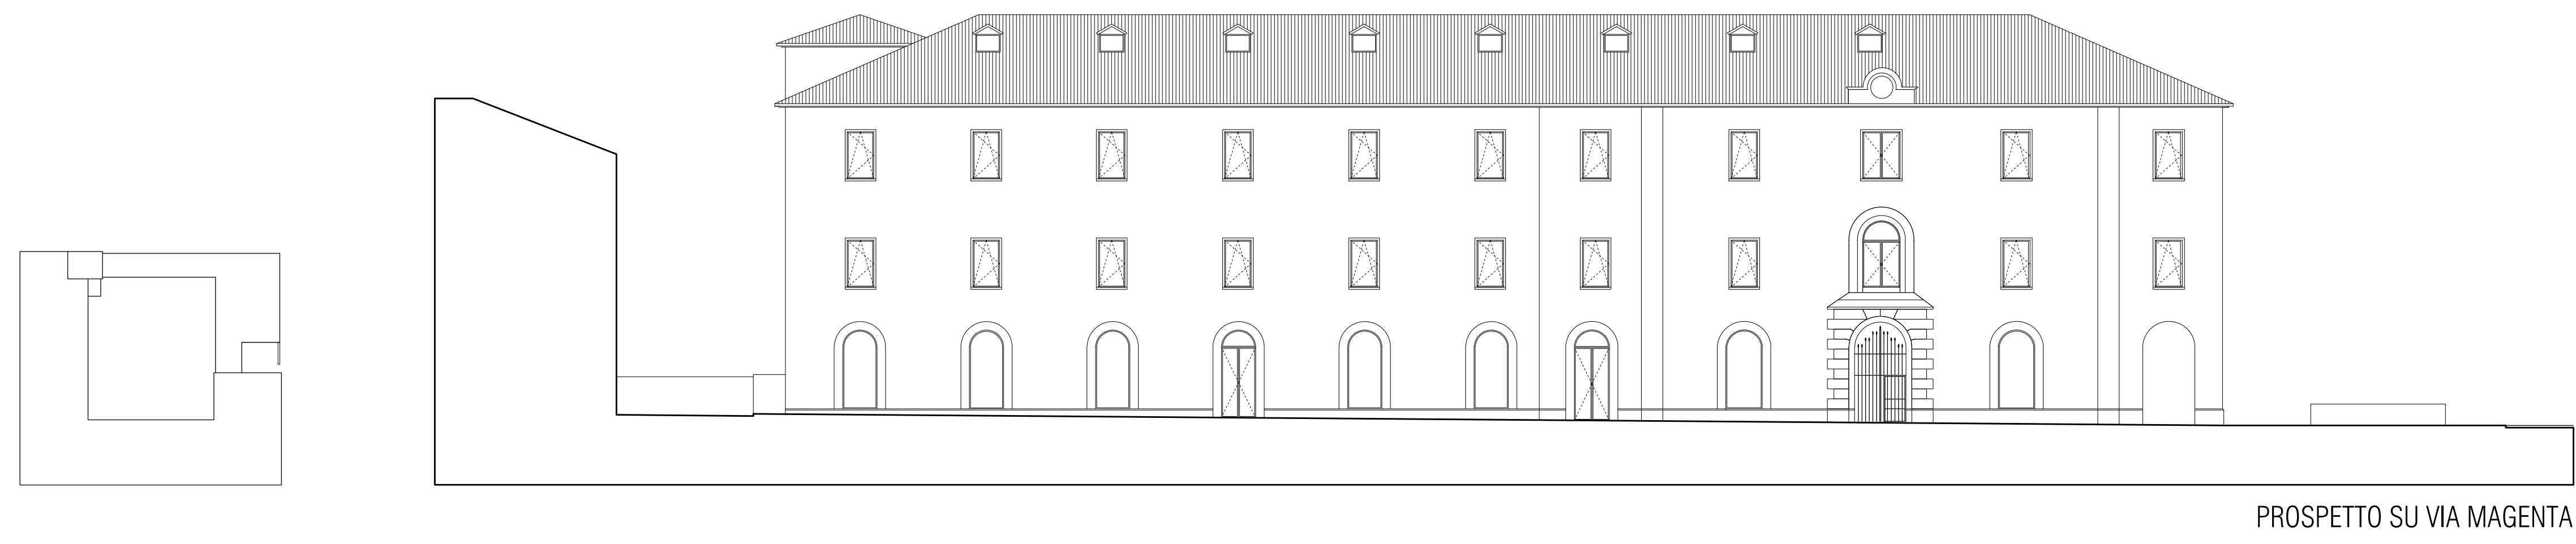

PROSPETTO SU VIA MAGENTA



SEZIONE

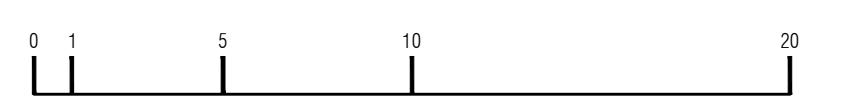

# V3N5DZ67

CONCORSO INTERNAZIONALE DI PROGETTAZIONE  
 PER LA RIQUALIFICAZIONE URBANISTICA  
 E FUNZIONALE DEL COMPARTO DI PIAZZA  
 DELLA REPUBBLICA - SUB AMBITO 1 -  
 PIAZZA DELLA REPUBBLICA ED EX CASERMA

