
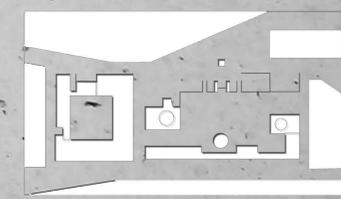


PIANO TERRA PARTICOLARE - TRASFORMAZIONI

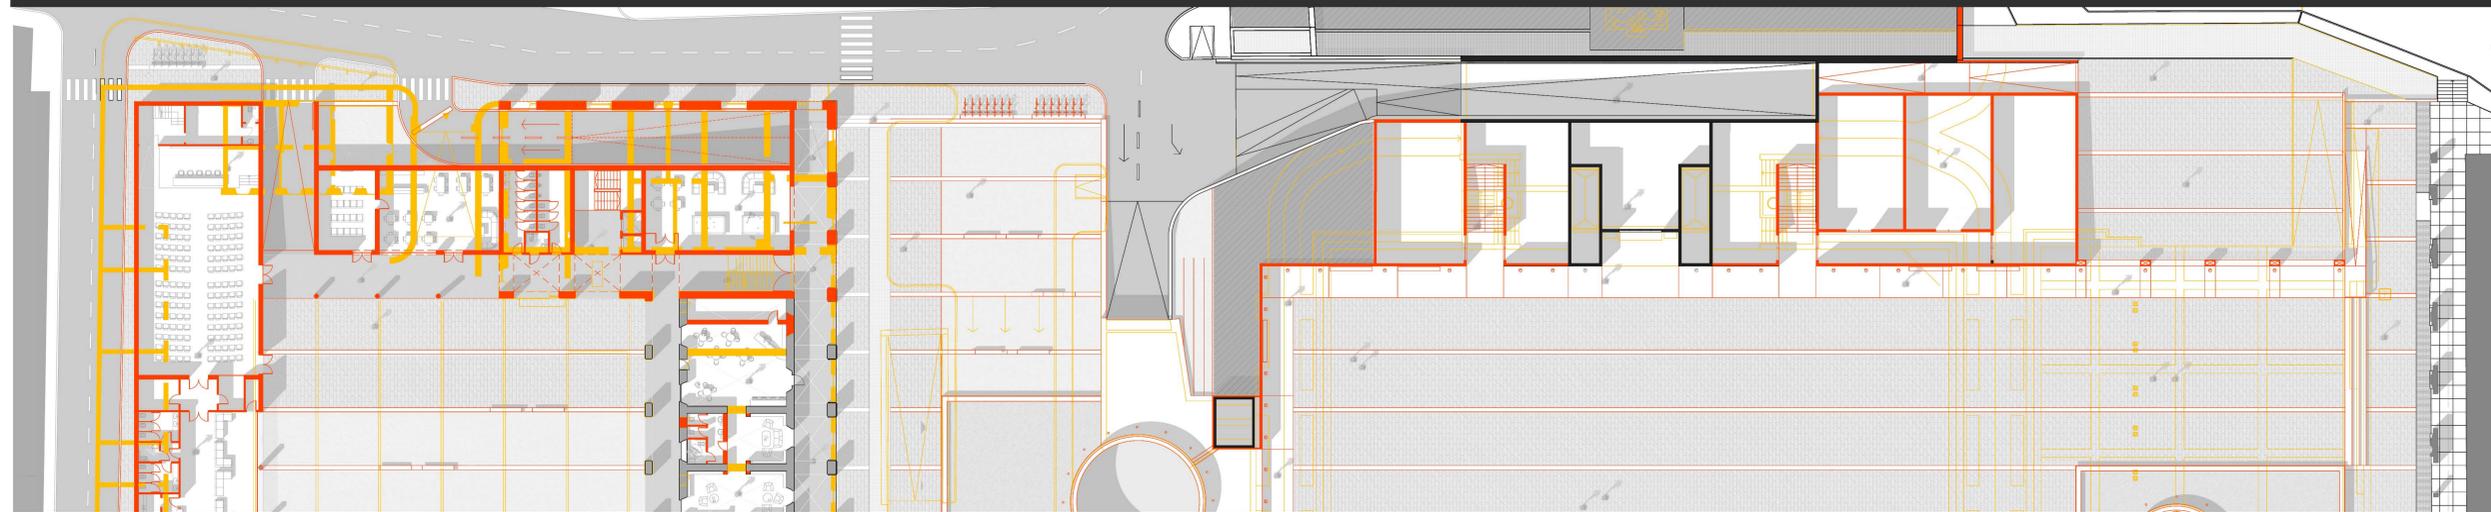

scala 1:200

- COSTRUZIONI
- DEMOLIZIONI

F3RQE52T
CODICE

CONCORSO INTERNAZIONALE DI PROGETTAZIONE
PER LA RIQUALIFICAZIONE URBANISTICA
E FUNZIONALE DEL COMPARTO DI PIAZZA
DELLA REPUBBLICA - SUB AMBITO 1 -
PIAZZA DELLA REPUBBLICA ED EX CASERMA