




Facciata NORD-OVEST

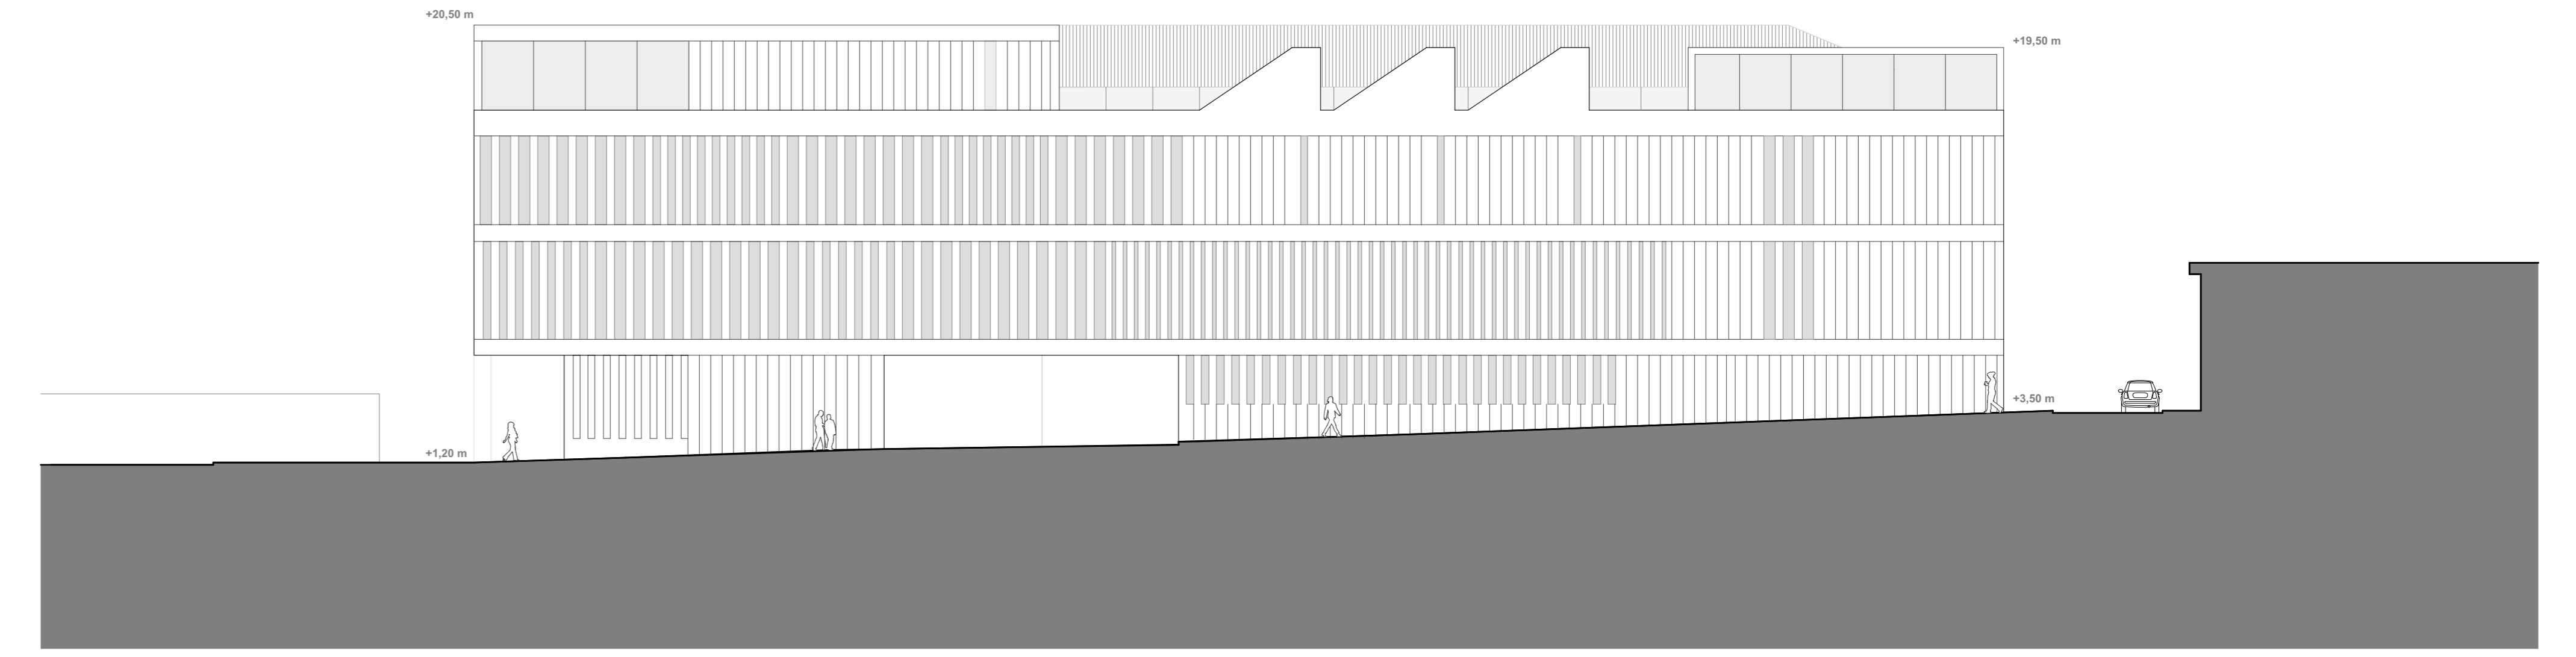


Facciata SUD-OVEST

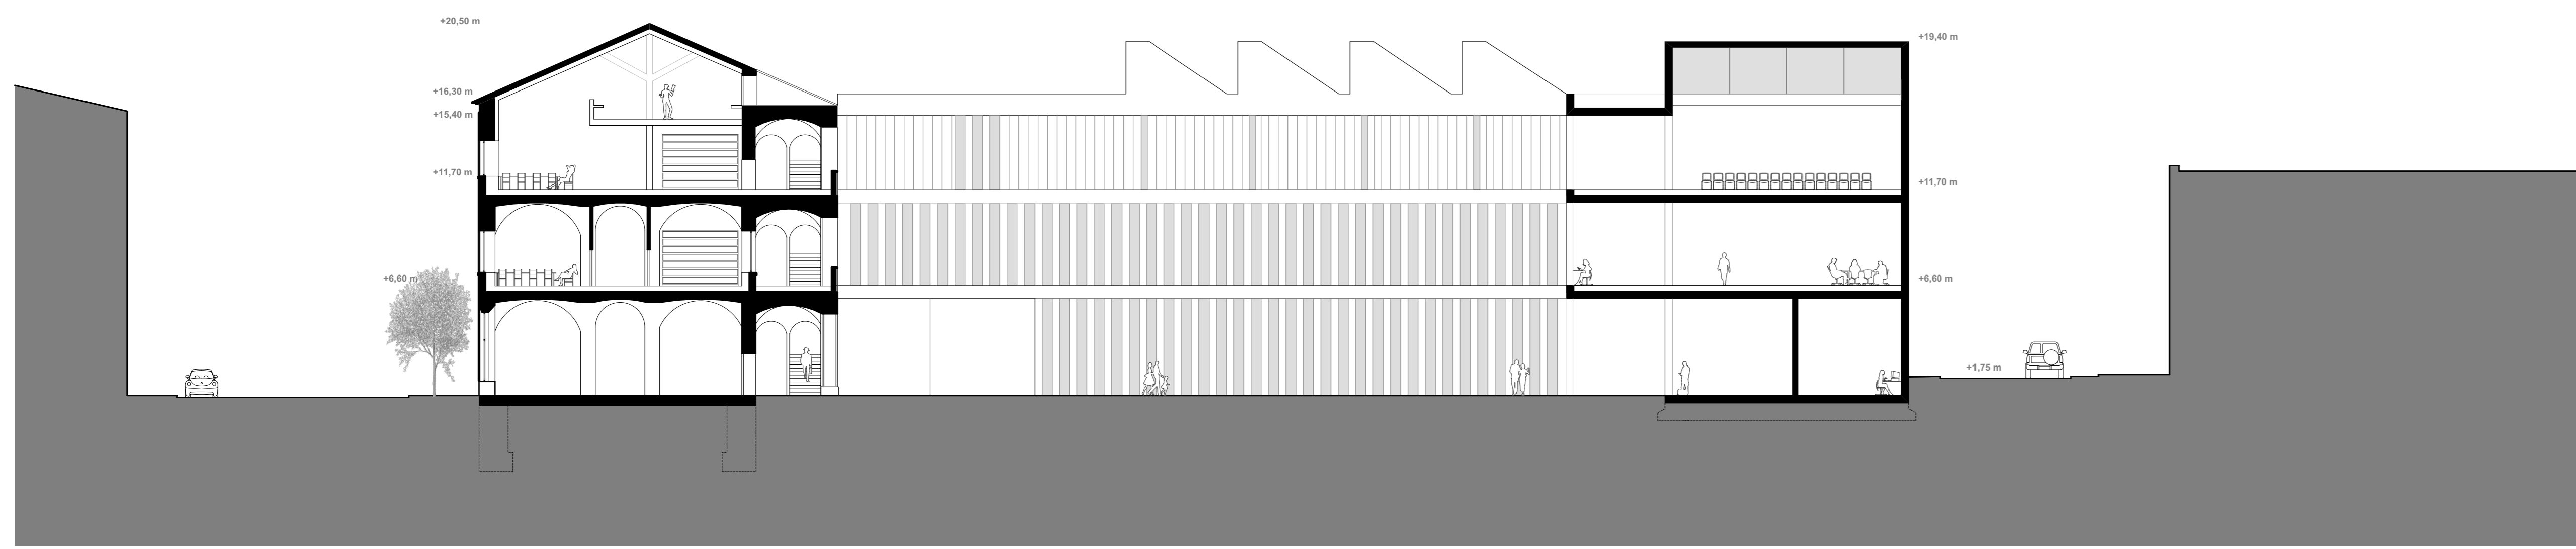

Sezione 1-1

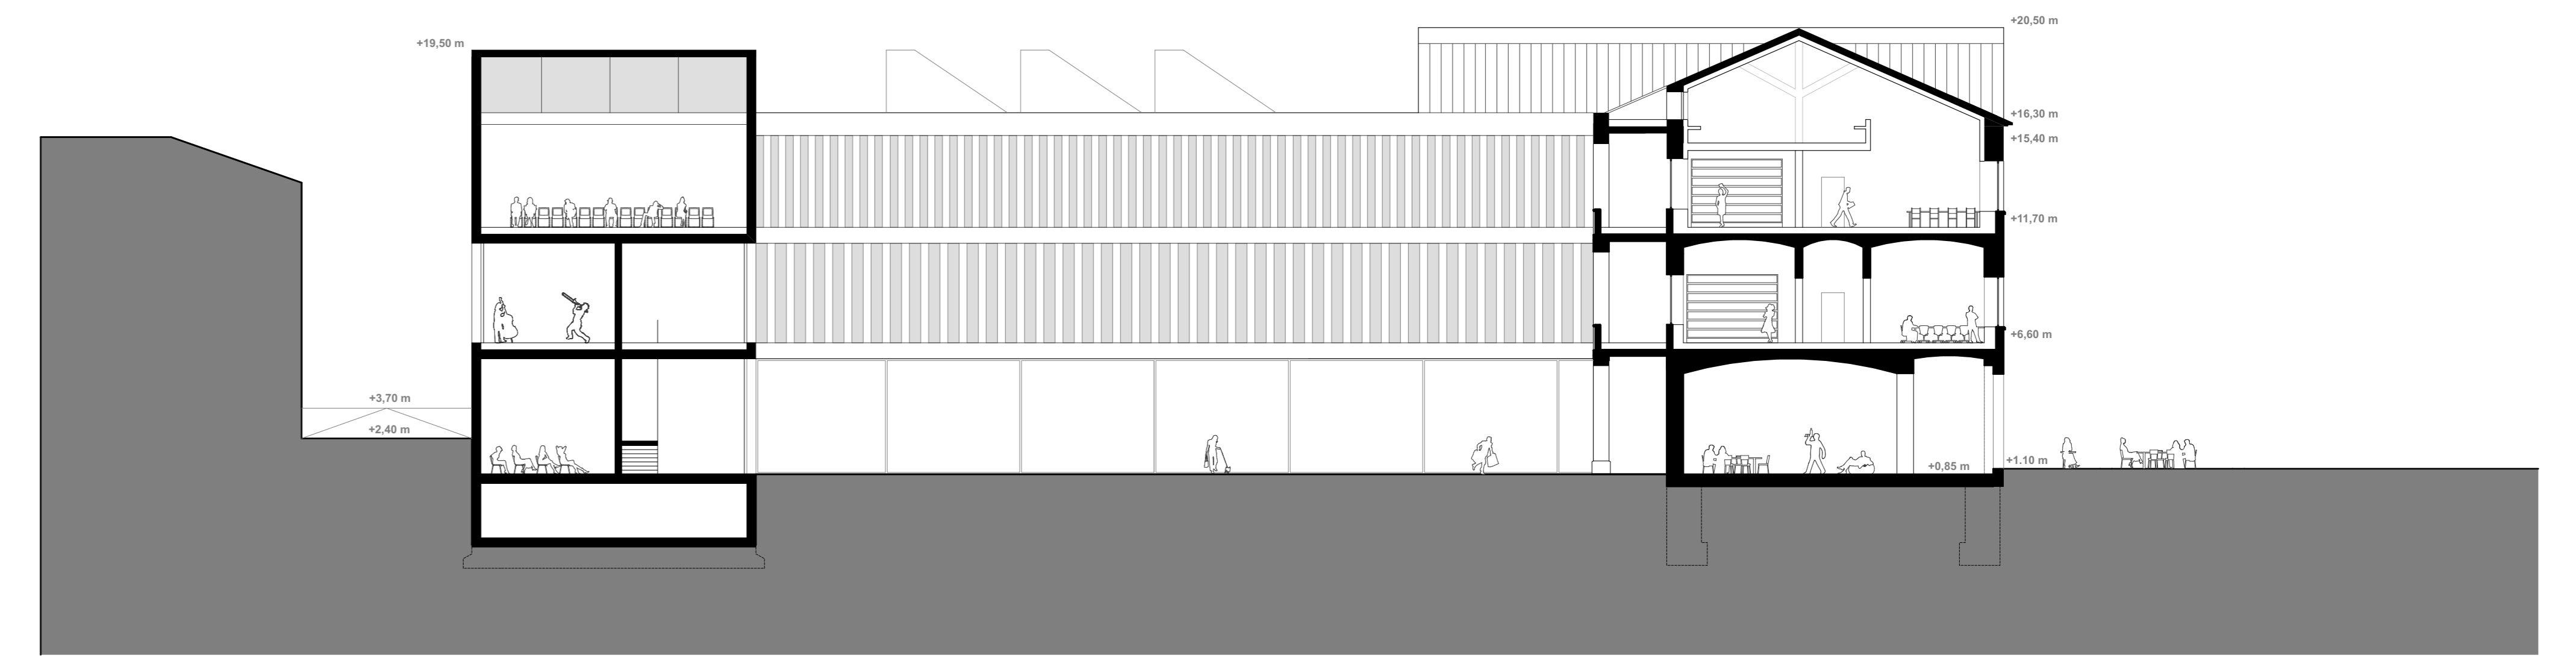

Sezione 2-2

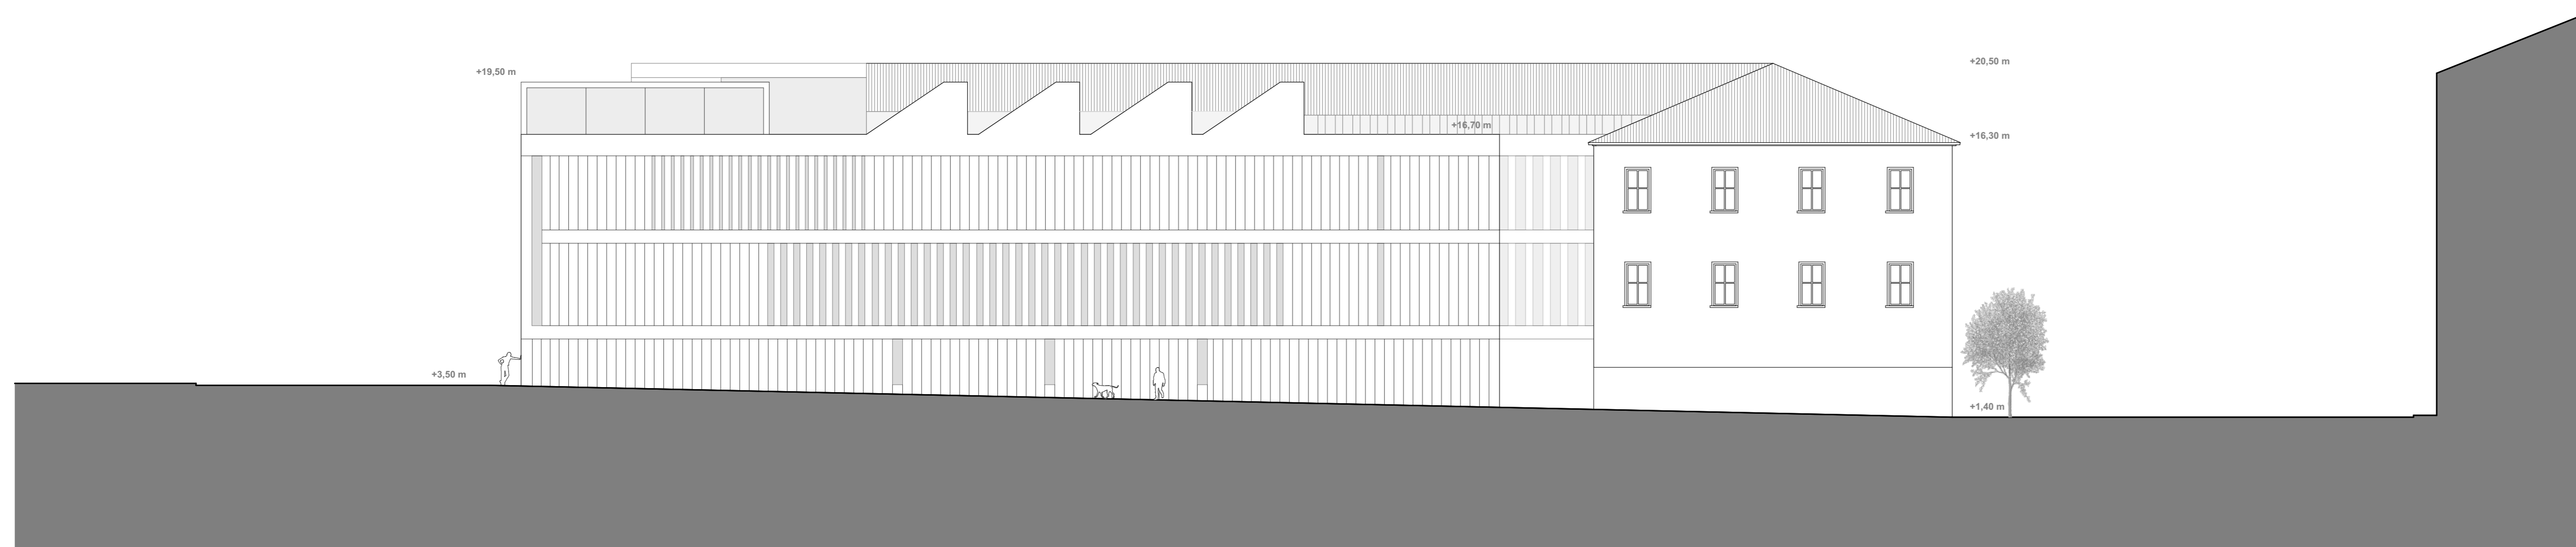


Facciata SUD-EST



Sezione 3-3

FACCiate E SEZIONI Nuovo Centro Culturale ex-Caserma, 1:200

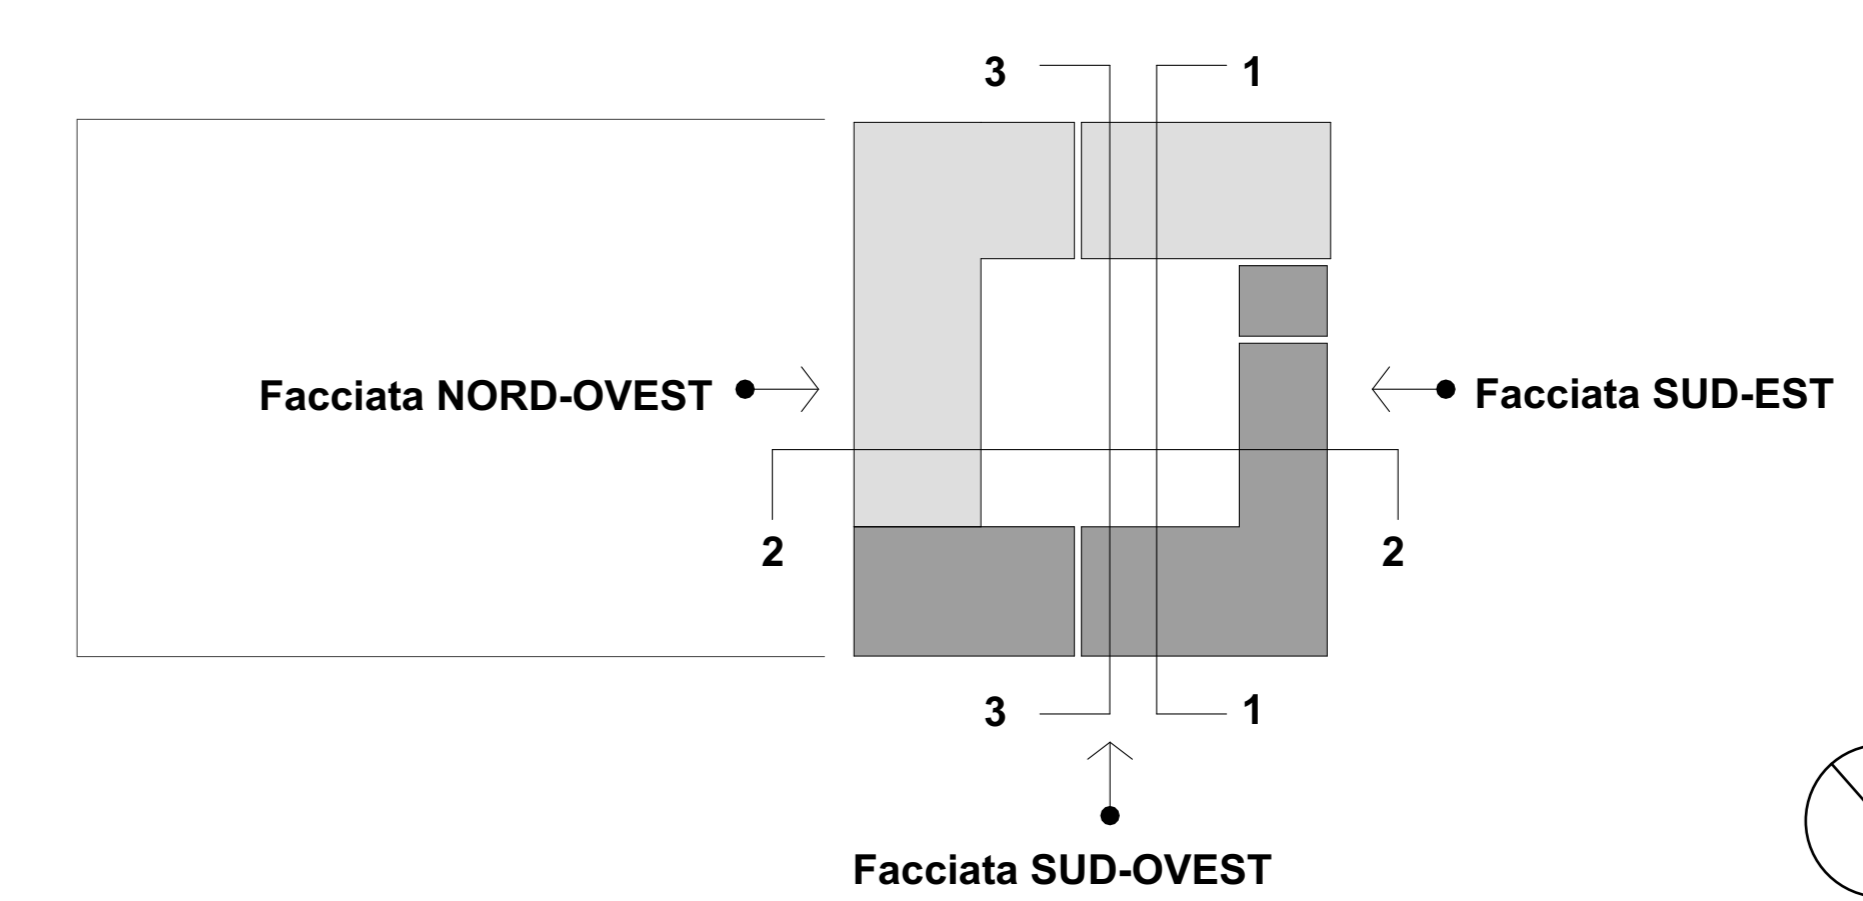

2RPCLDCL

CONCORSO INTERNAZIONALE DI PROGETTAZIONE
PER LA RIQUALIFICAZIONE URBANISTICA
E FUNZIONALE DEL COMPARTO DI PIAZZA
DELLA REPUBBLICA - SUB AMBITO 1 -
PIAZZA DELLA REPUBBLICA ED EX CASERMA