



IL NUOVO SISTEMA ARCHITETTONICO

- SISTEMA DEI PORTICI
- NUOVO FRONTE COMMERCIALE
- SERRA BIOCLIMATICA - NUOVE ATTIVITA' LUDICO-CULTURALI

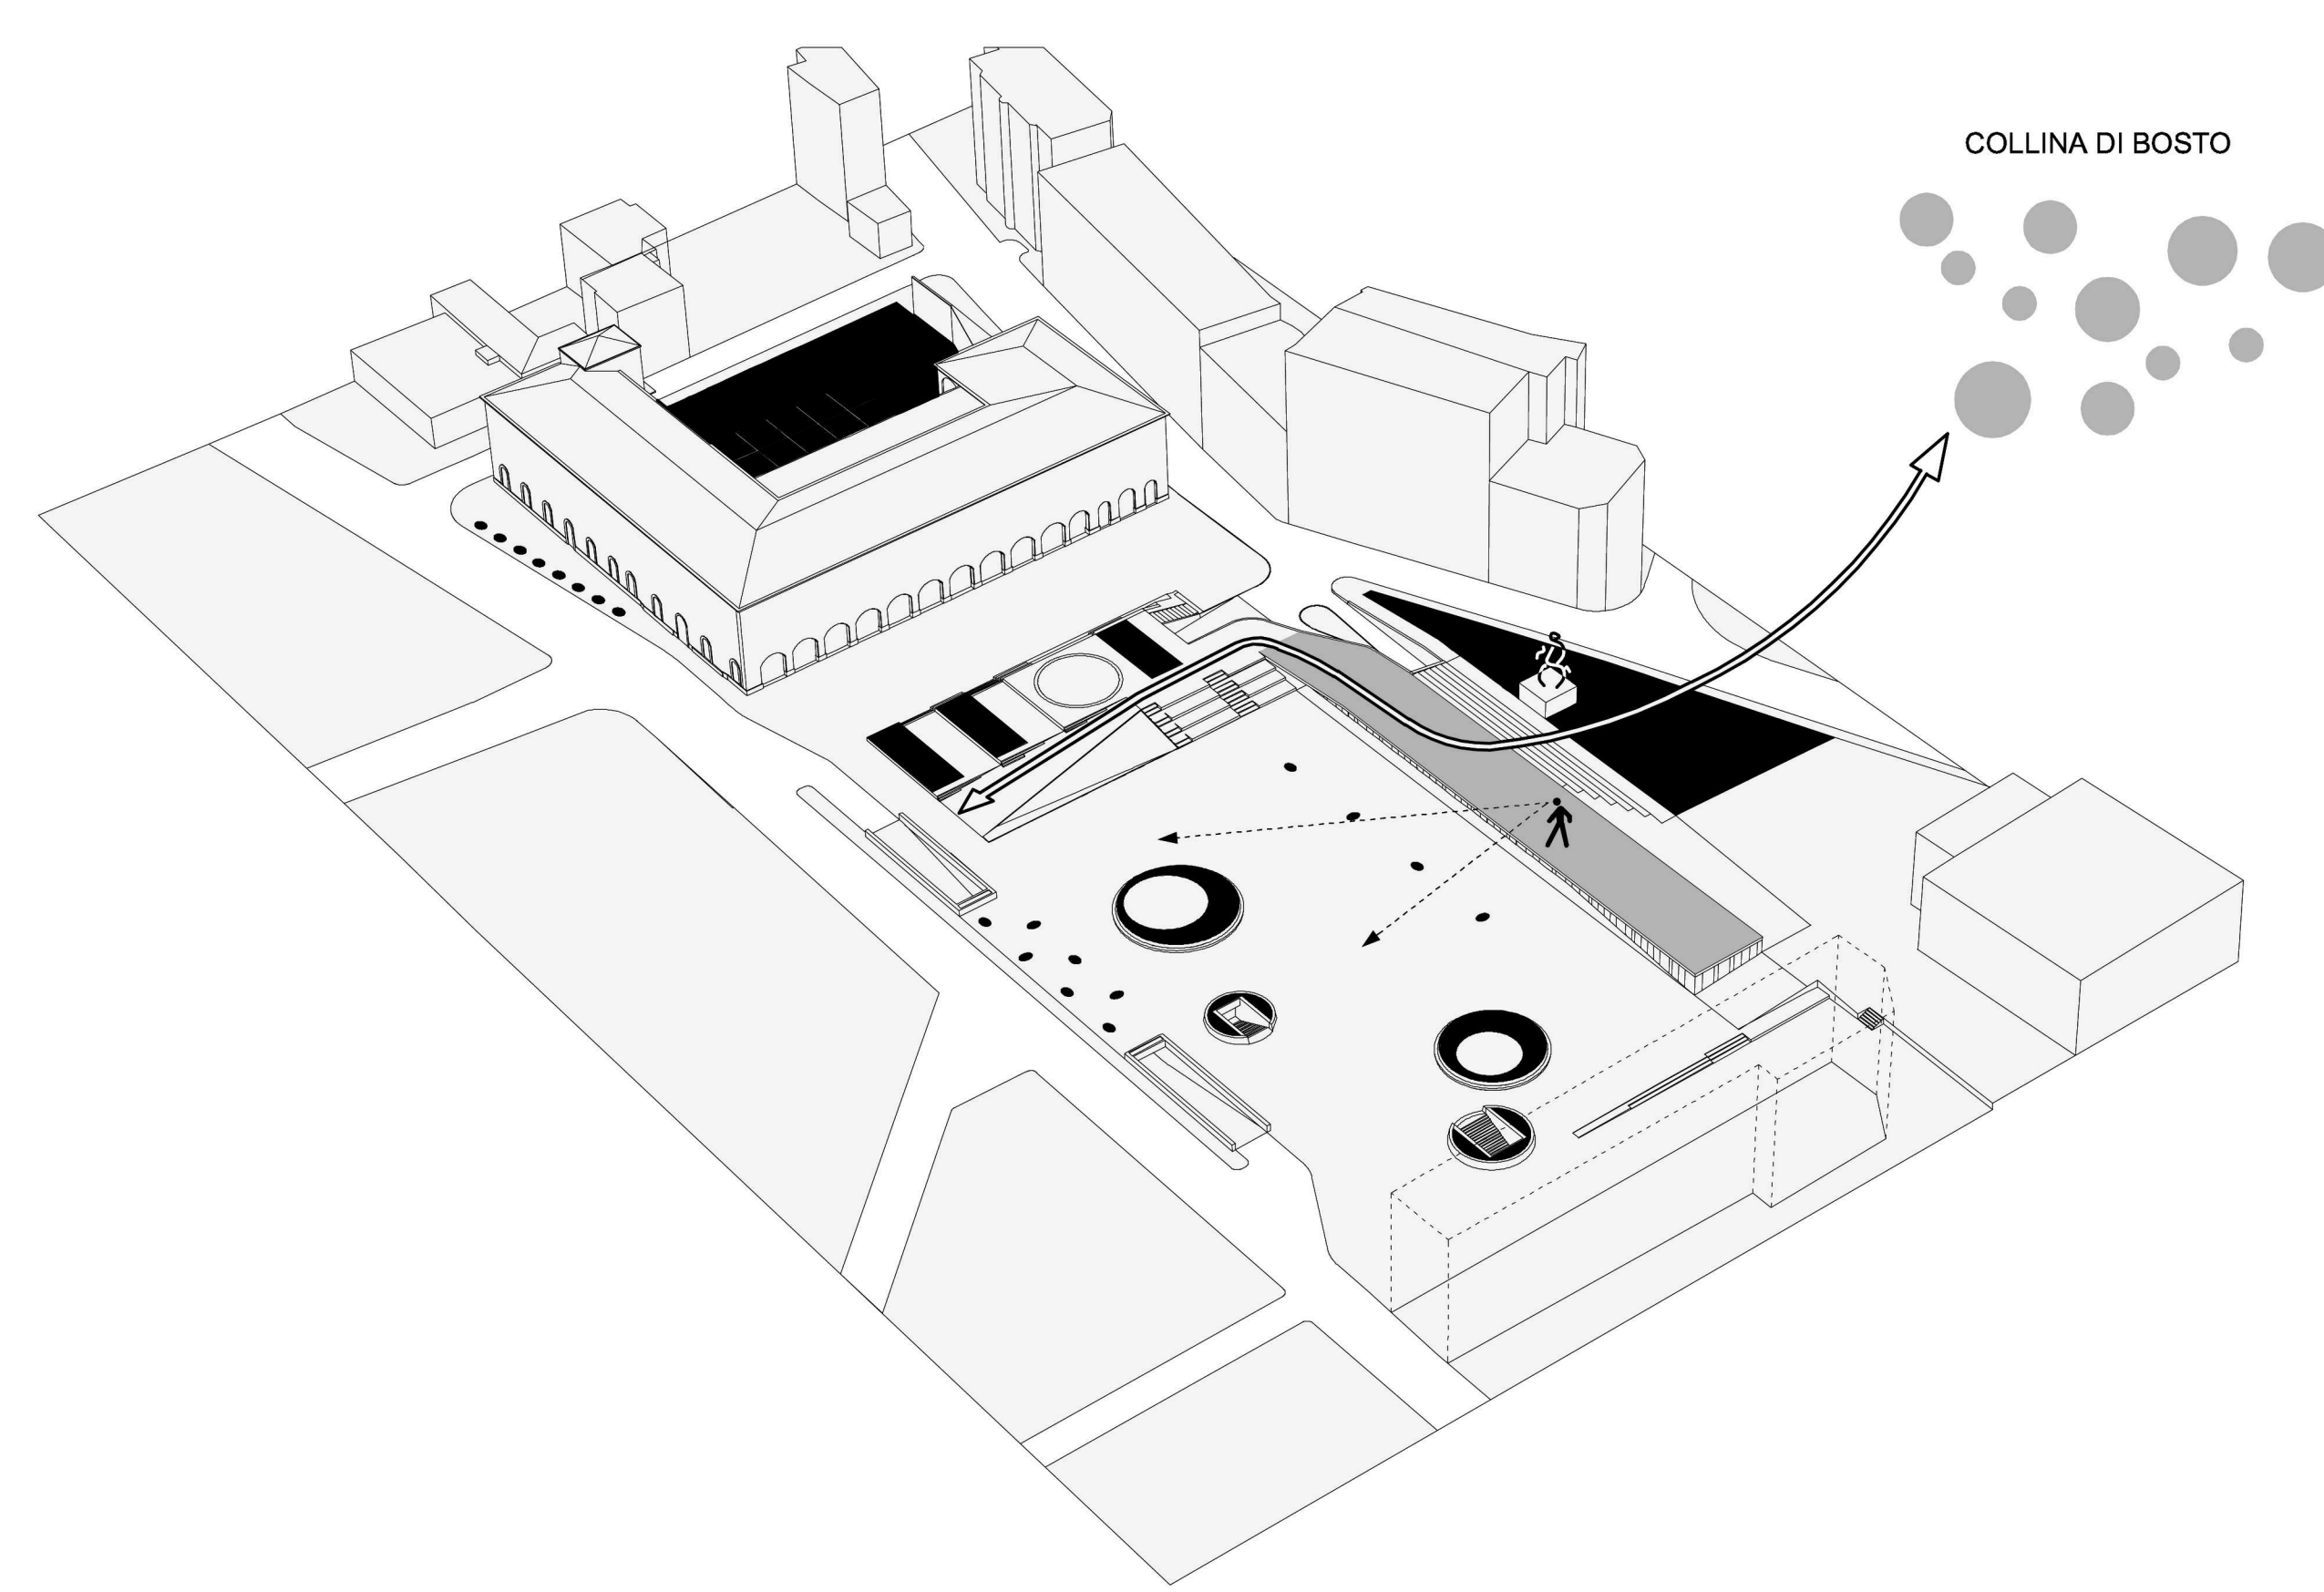


IL SISTEMA DEL VERDE ATTREZZATO

- AREE VERDI ATTREZZATE
- TERRAZZA PANORAMICA MULTIFUNZIONALE

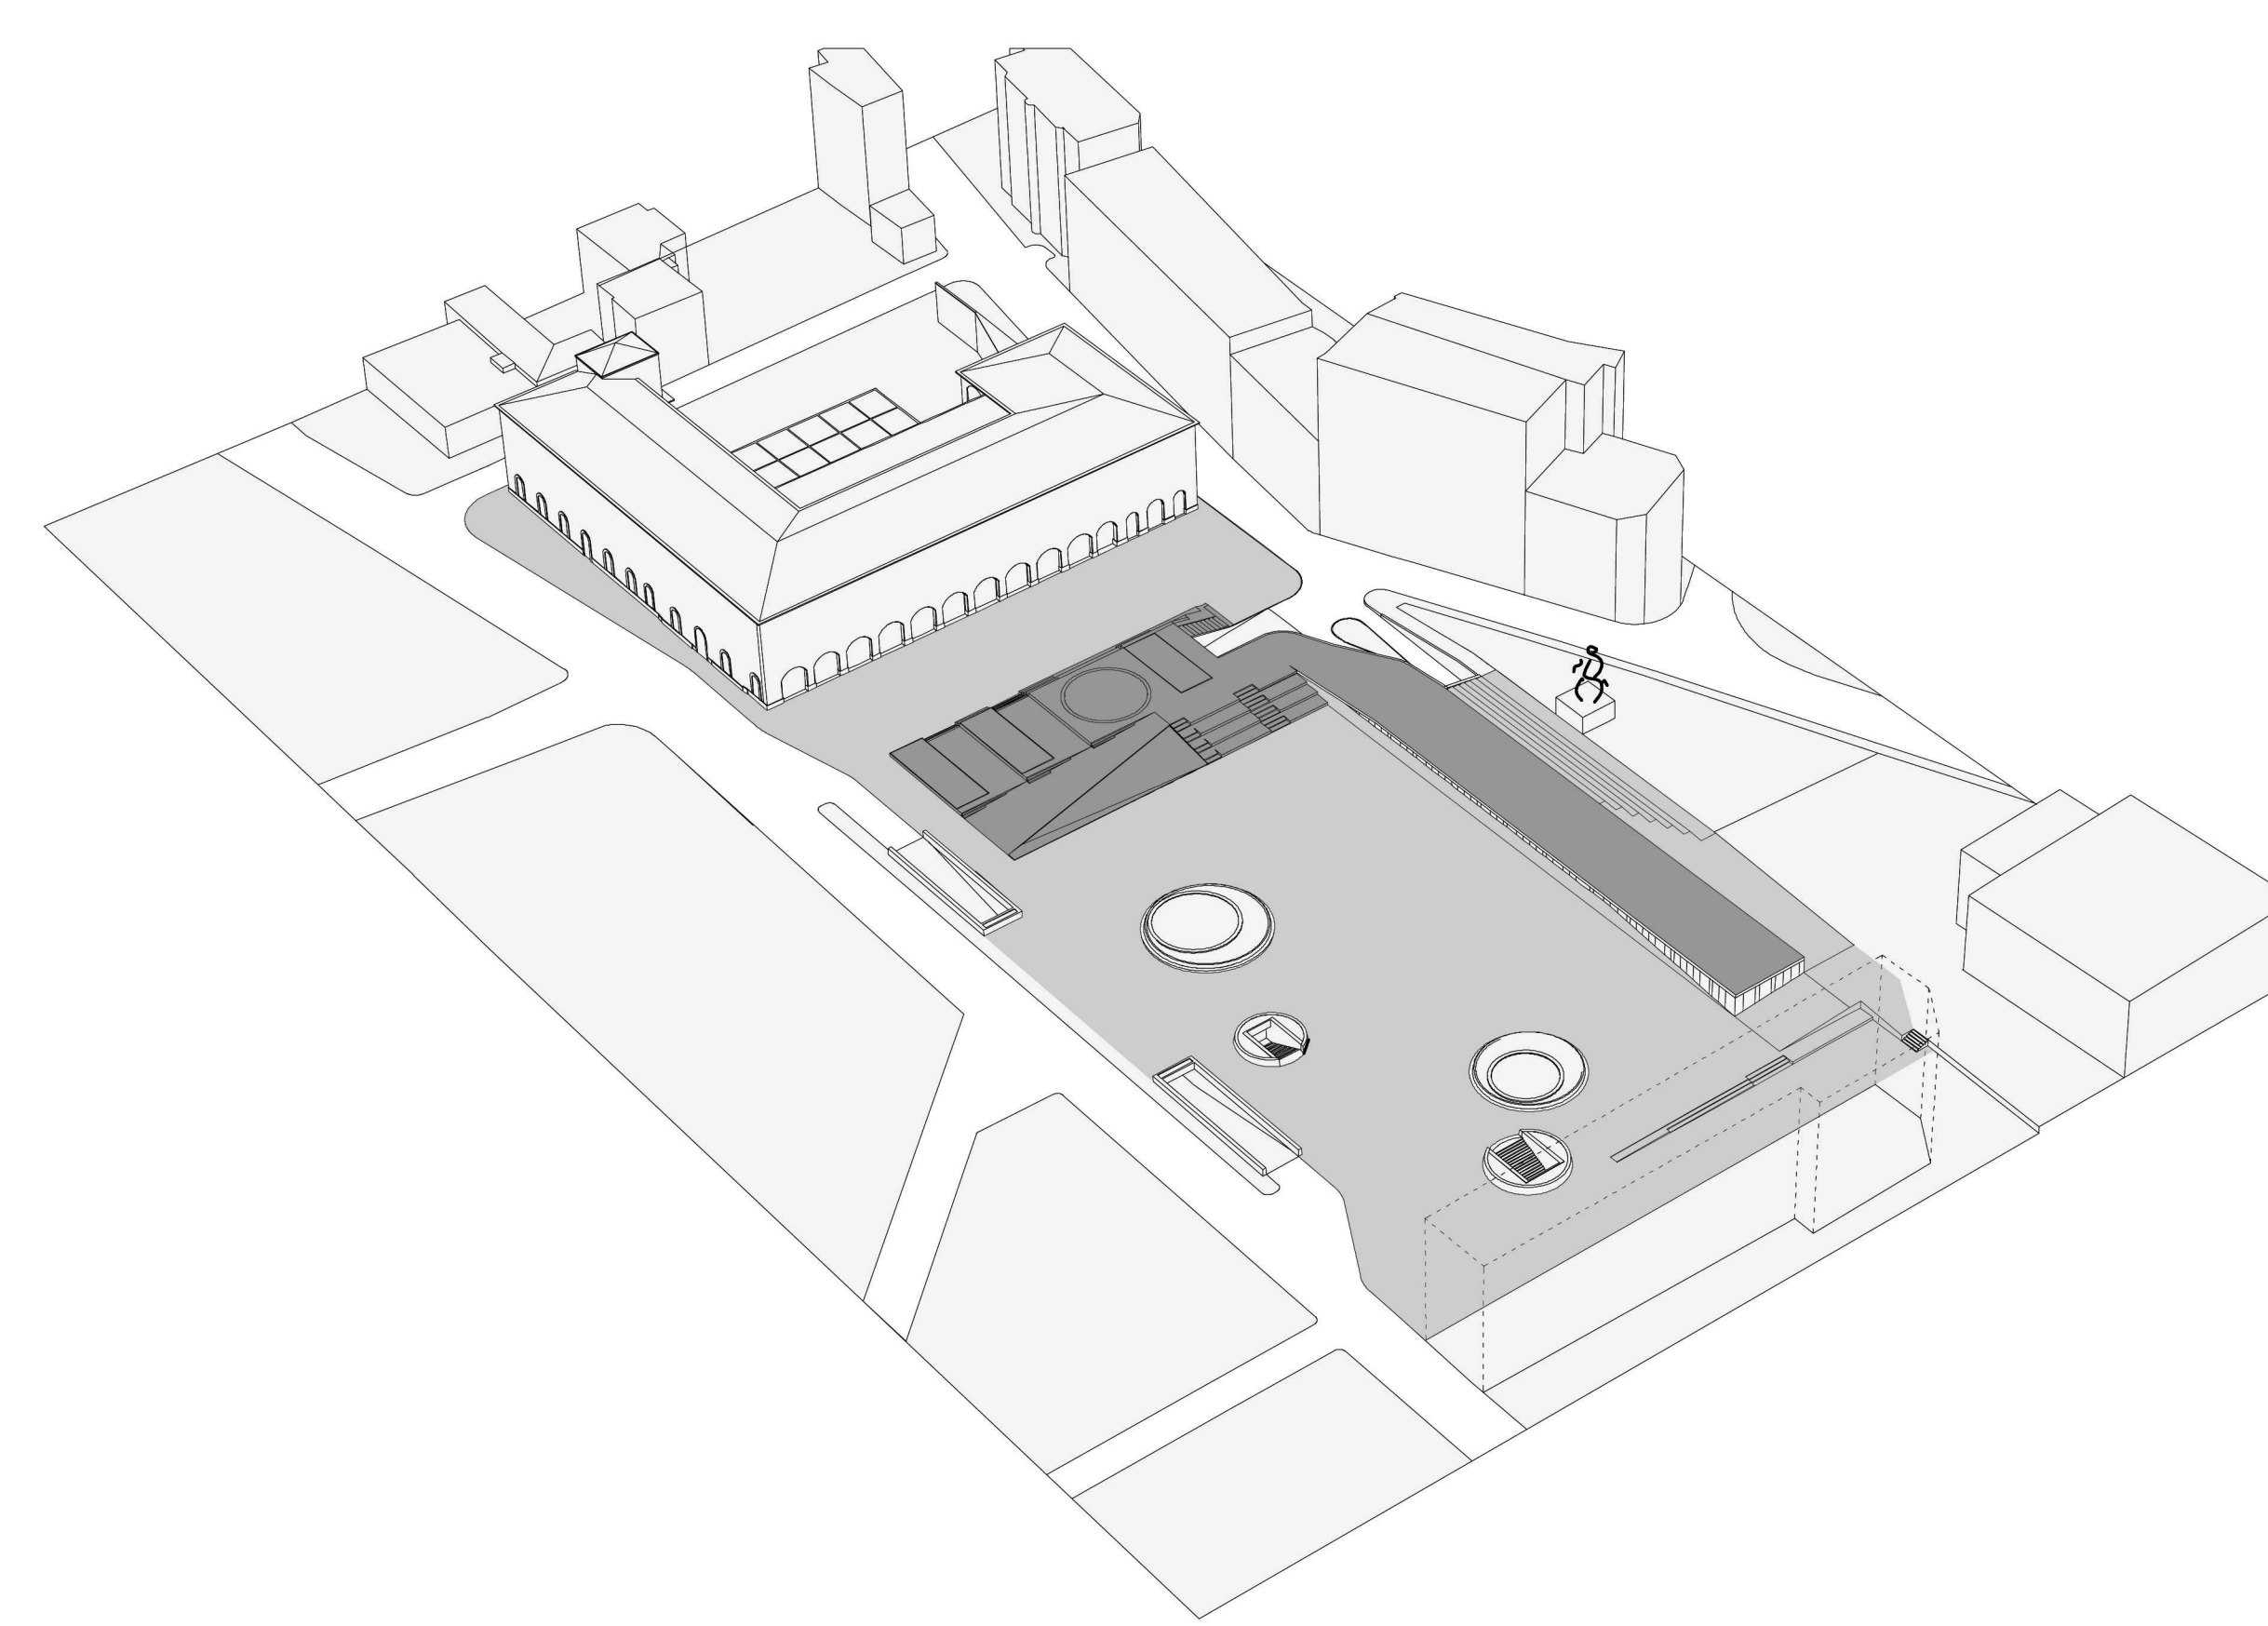


IL SISTEMA PIAZZA

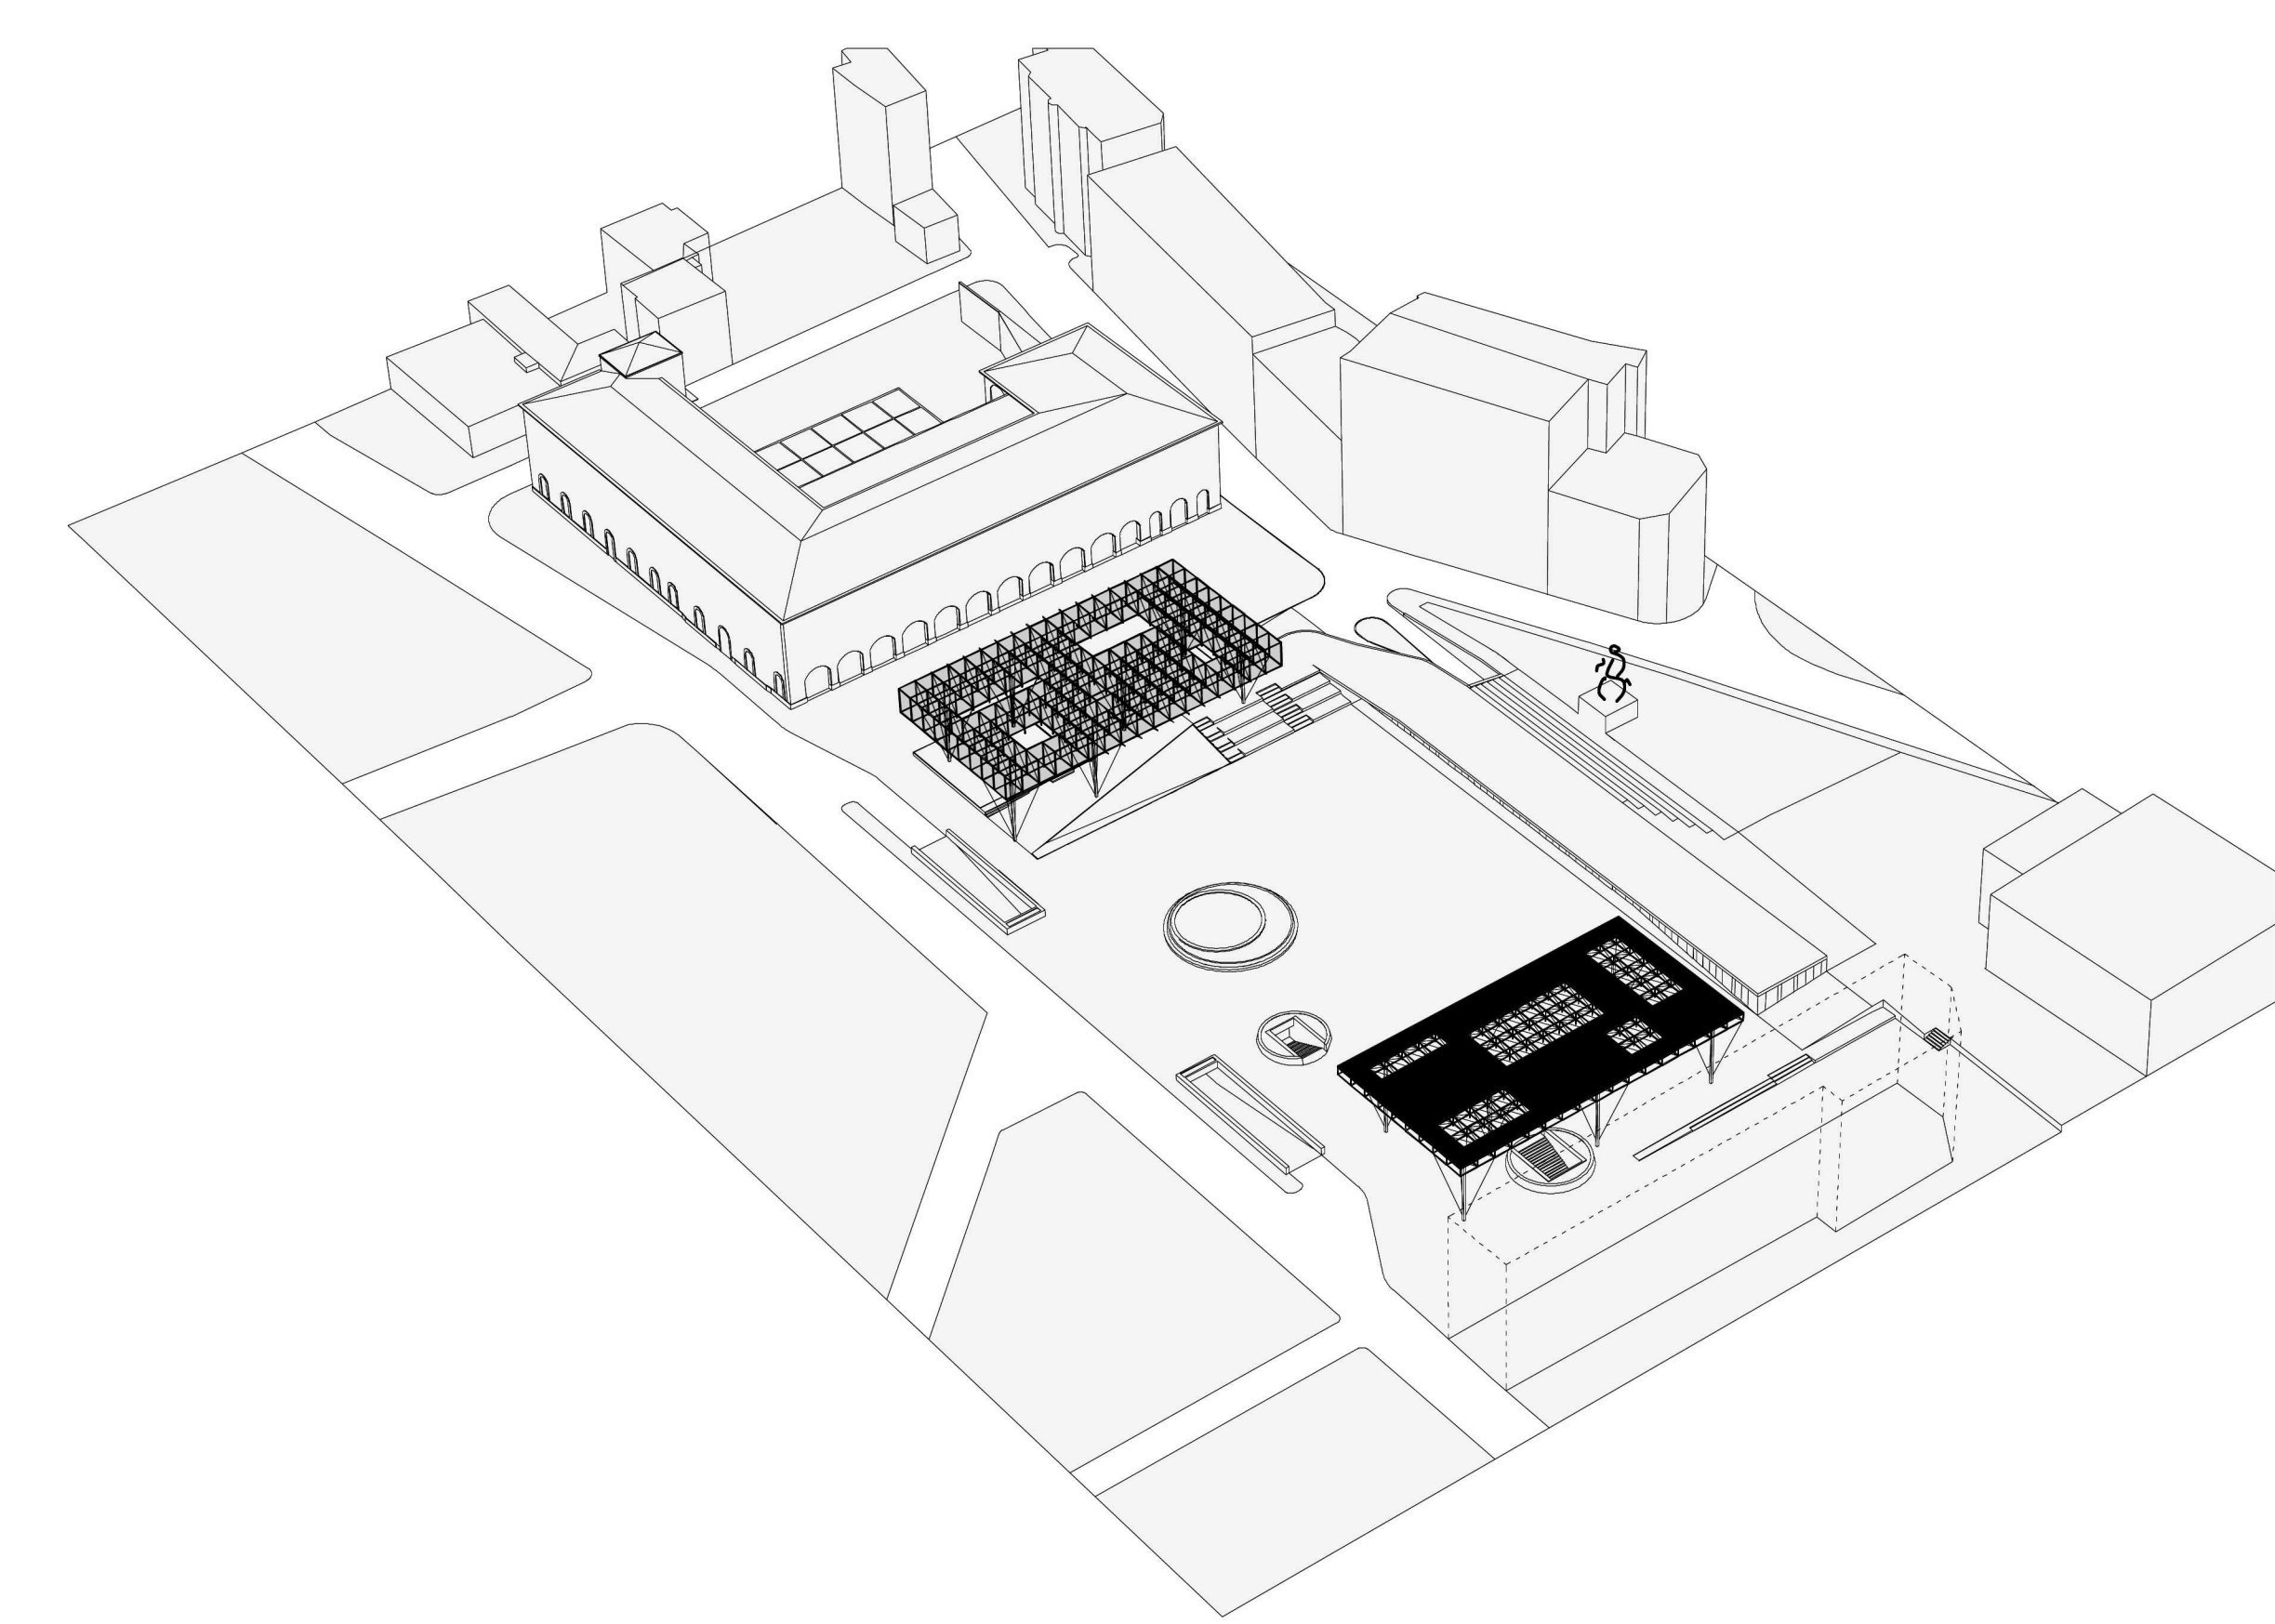

LE NUOVE AREE MULTIFUNZIONALI DI AGGREGAZIONE

- COPERTURA AREA EVENTI
- COPERTURA VERDE - GIARDINO VERTICALE

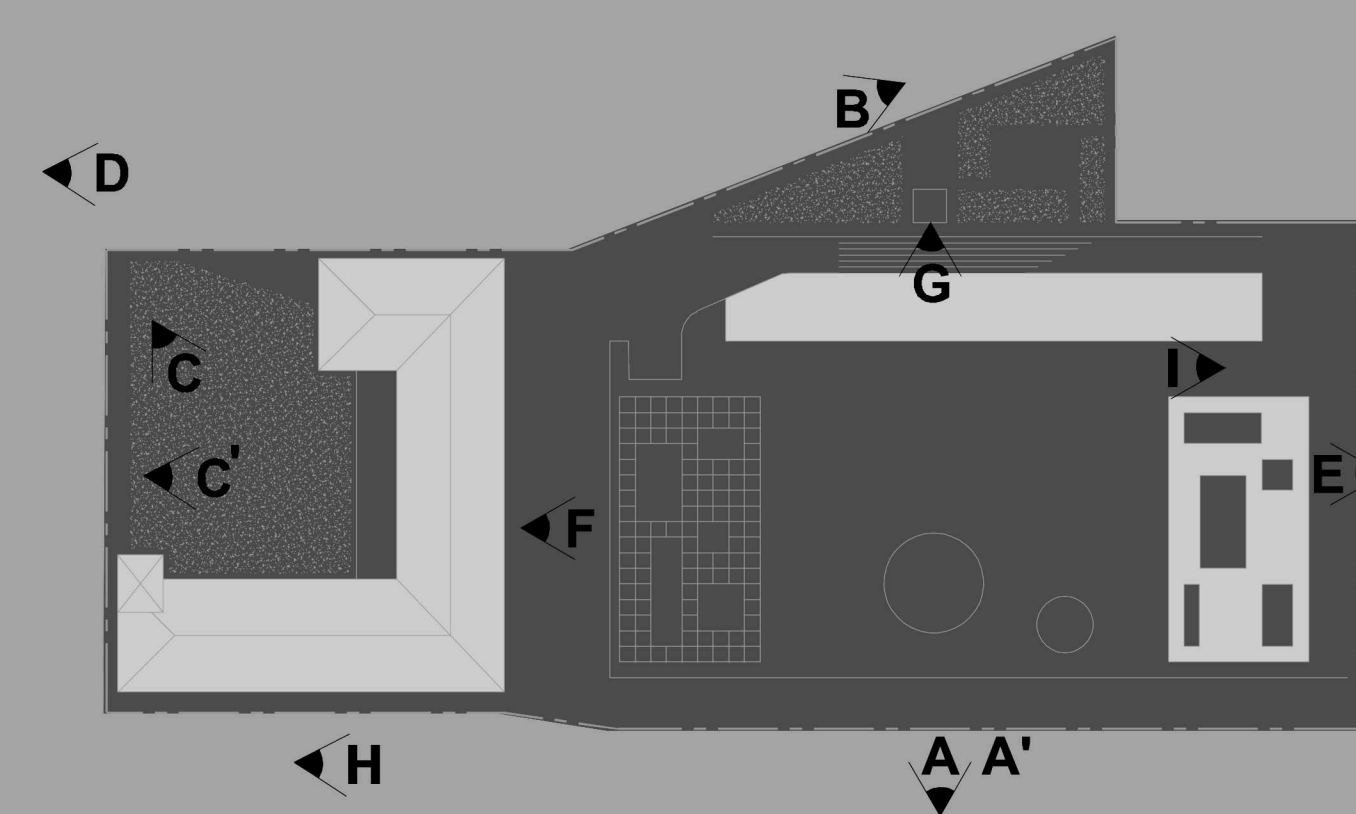

**TRHG763D**

CONCORSO INTERNAZIONALE DI PROGETTAZIONE  
PER LA RIQUALIFICAZIONE URBANISTICA  
E FUNZIONALE DEL COMPARTO DI PIAZZA  
DELLA REPUBBLICA - SUB AMBITO 1 -  
PIAZZA DELLA REPUBBLICA ED EX CASERMA

TAV **02**