

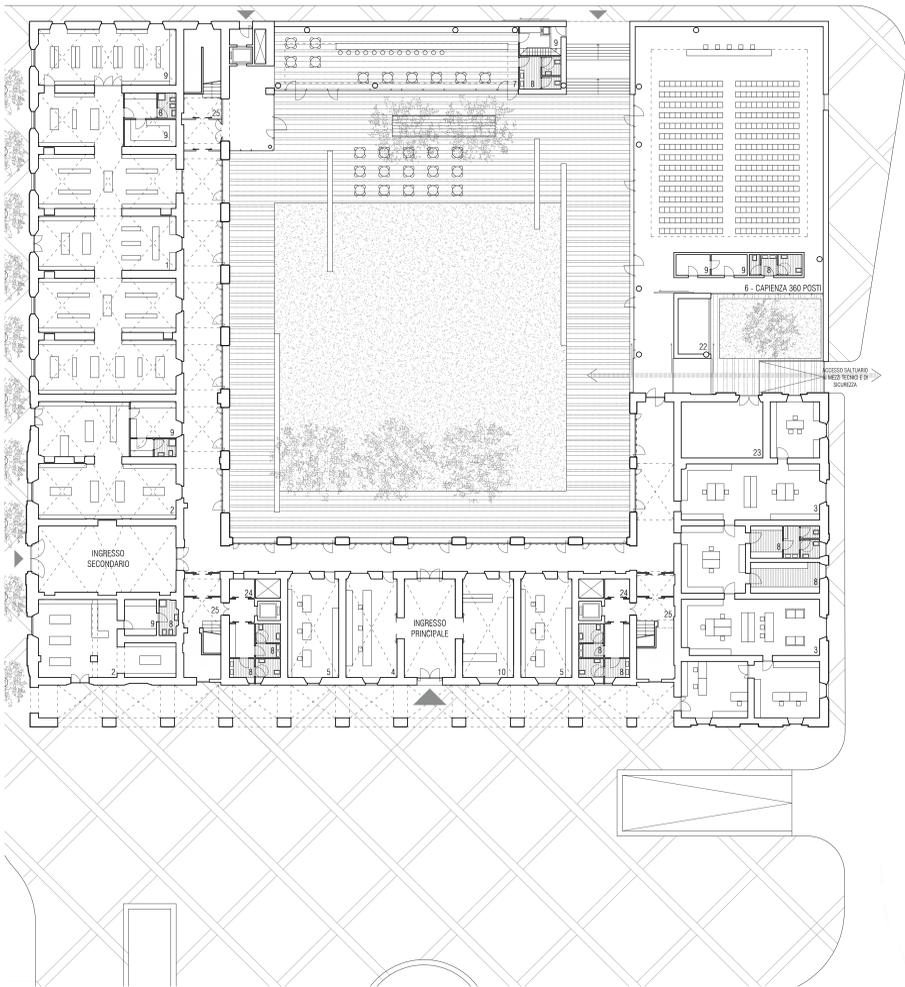
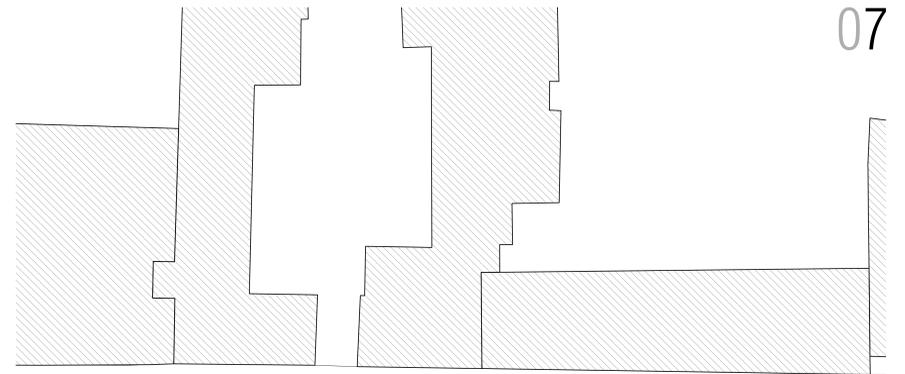



V I A P A V E S I F . L L I

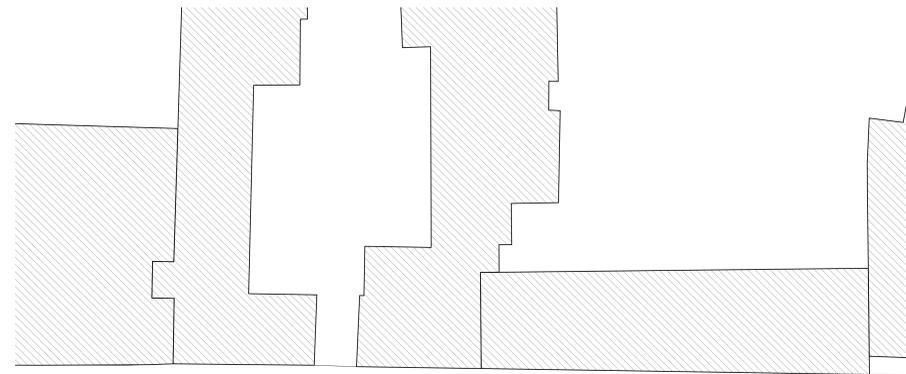

COMPARATO PIANTA PIANO TERRA

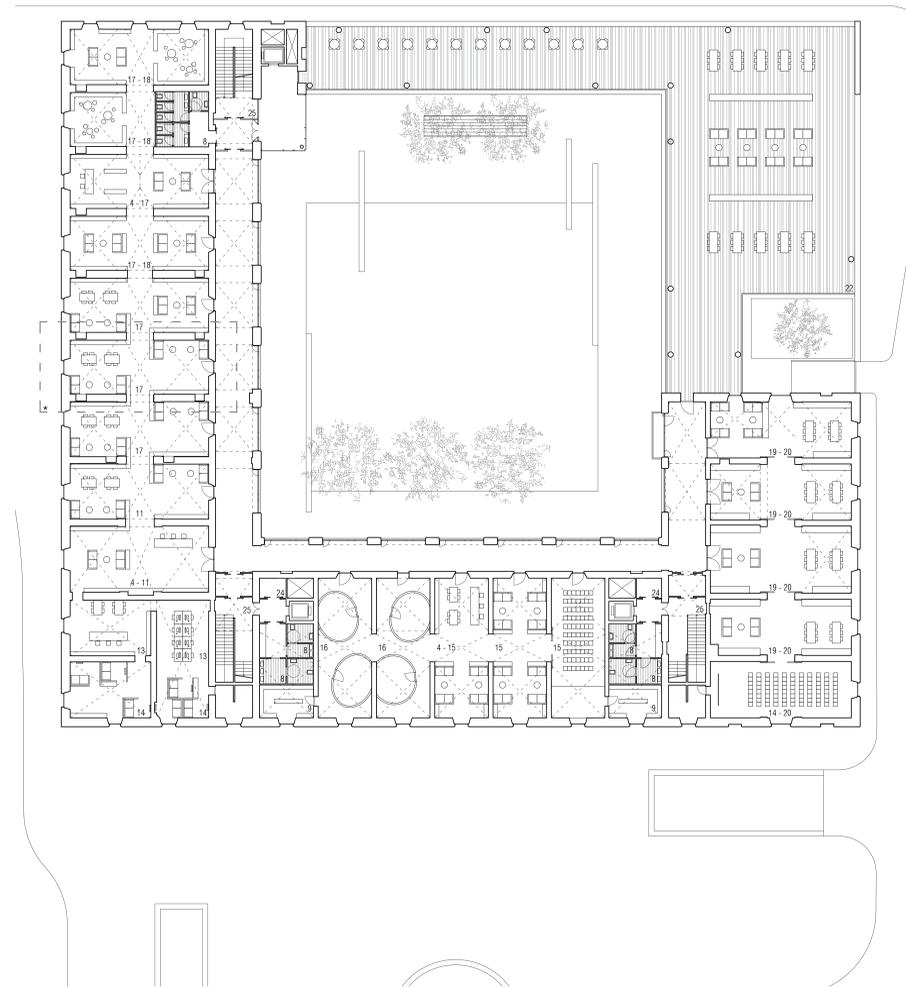


\* cfr ABACO DELLE POSSIBILI CONFIGURAZIONI DELLE STANZE DELLA BIBLIOTECA PIANTA PIANO PRIMO

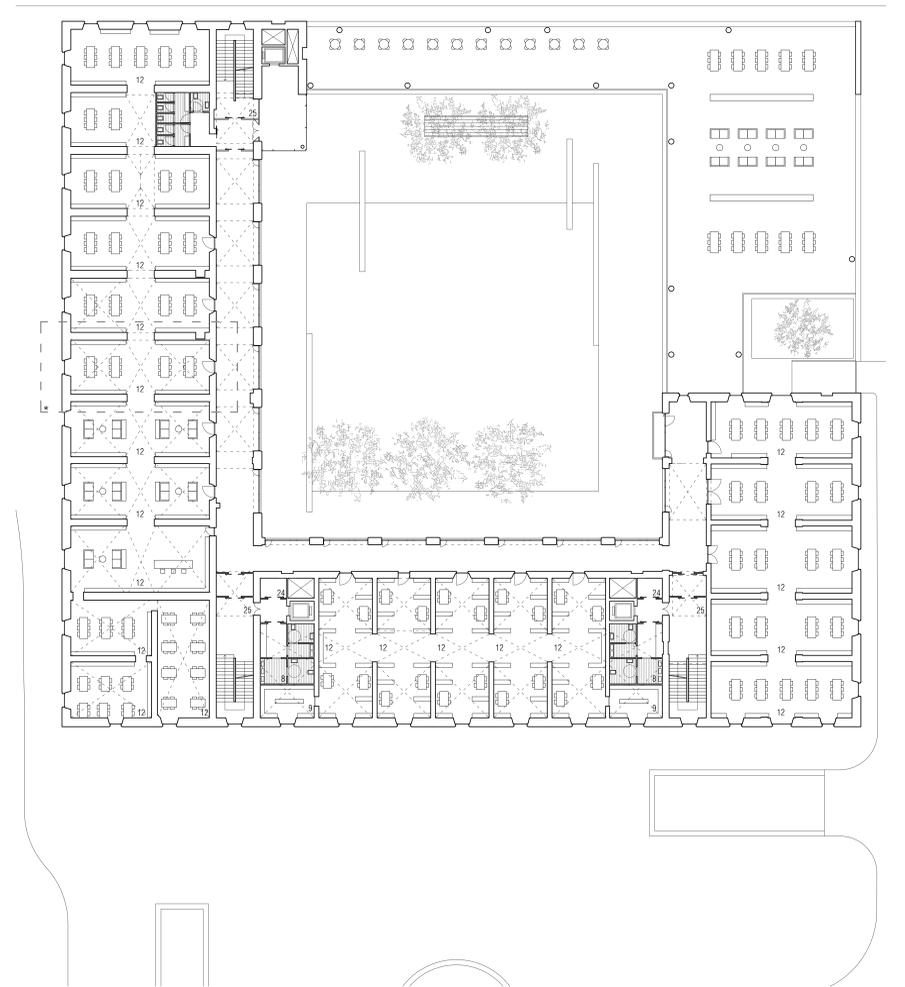

\* cfr ABACO DELLE POSSIBILI CONFIGURAZIONI DELLE STANZE DELLA BIBLIOTECA PIANTA PIANO SECONDO

- LEGENDA FUNZIONALE:
- 1. LIBRERIA
  - 2. NEGOZIO DI VICINATO
  - 3. UFFICIO COMUNALE
  - 4. INFORMAZIONI E PRESTITO
  - 5. UFFICIO BIBLIOTECA
  - 6. SALA POLIVALENTE
  - 7. CAFFETTERIA
  - 8. SERVIZI
  - 9. DEPOSITO
  - 10. GUARDAROBBA
  - 11. EMEROTECA
  - 12. SALA STUDIO E LETTURA
  - 13. SALA CONSULTAZIONE TELEMATICA E MULTIMEDIALE
  - 14. SALA RIPRODUZIONE VIDEO
  - 15. SALA ASCOLTO MUSICA
  - 16. SALA PROVA MUSICA
  - 17. BIBLIOTECA DEI BAMBINI E DEI RAGAZZI
  - 18. SALA PER ATTIVITA' RAGAZZI
  - 19. SALA PER ATTIVITA' ANZIANI
  - 20. SALA PER ASSOCIAZIONI
  - 21. TERRAZZA COPERTA - LOGGIA PUBBLICA - PIAZZA COPERTA
  - 22. LOCALE TECNICO
  - 23. LOCALE ENEL
  - 24. SPAZIO CALMO
  - 25. SCALA A PROVA DI FUMO
  - 26. ARCHIVIO

SCHEMA ACCESSI E DISTRIBUZIONE

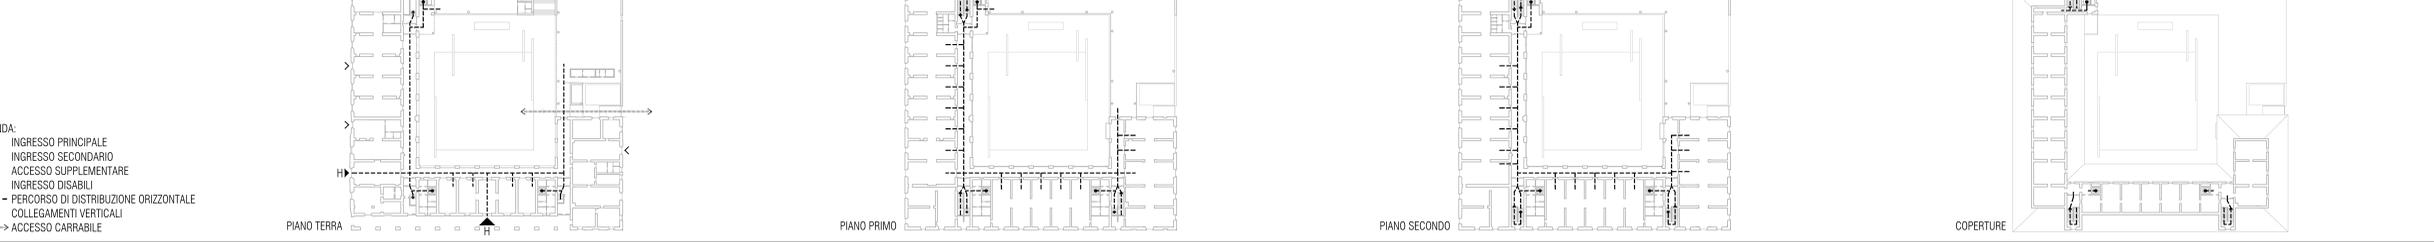

- LEGENDA:
- ▲ INGRESSO PRINCIPALE
  - ▲ INGRESSO SECONDARIO
  - ▲ ACCESSO SUPPLEMENTARE
  - ▲ INGRESSO DISABILI
  - PERCORSO DI DISTRIBUZIONE ORIZZONTALE
  - COLLEGAMENTI VERTICALI
  - ◀→ ACCESSO CARRABILE

V3N5DZ67

CONCORSO INTERNAZIONALE DI PROGETTAZIONE PER LA RIQUALIFICAZIONE URBANISTICA E FUNZIONALE DEL COMPARTO DI PIAZZA DELLA REPUBBLICA - SUB AMBITO 1 - PIAZZA DELLA REPUBBLICA ED EX CASERMA