


1



2



3

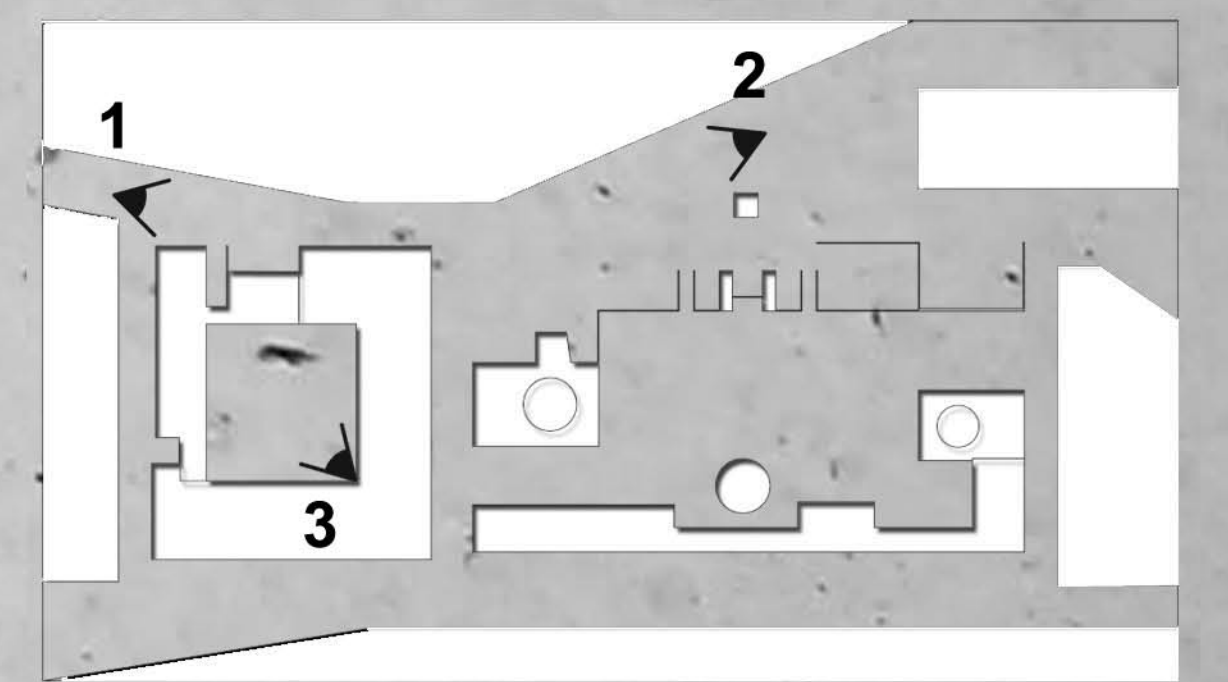

scala 1:200

- A - ARCHIVIO LIBRI
- B - UFFICI
- C - LABORATORI
- D - DISTRIBUZIONE VERTICALE E ASCENSORI
- H - SERVIZI IGIENICI

- COSTRUZIONI
- DEMOLIZIONI

F3RQE52T  
CODICE

CONCORSO INTERNAZIONALE DI PROGETTAZIONE  
PER LA RIQUALIFICAZIONE URBANISTICA  
E FUNZIONALE DEL COMPARTO DI PIAZZA  
DELLA REPUBBLICA - SUB AMBITO 1 -  
PIAZZA DELLA REPUBBLICA ED EX CASERMA