

5



6




1



2



3

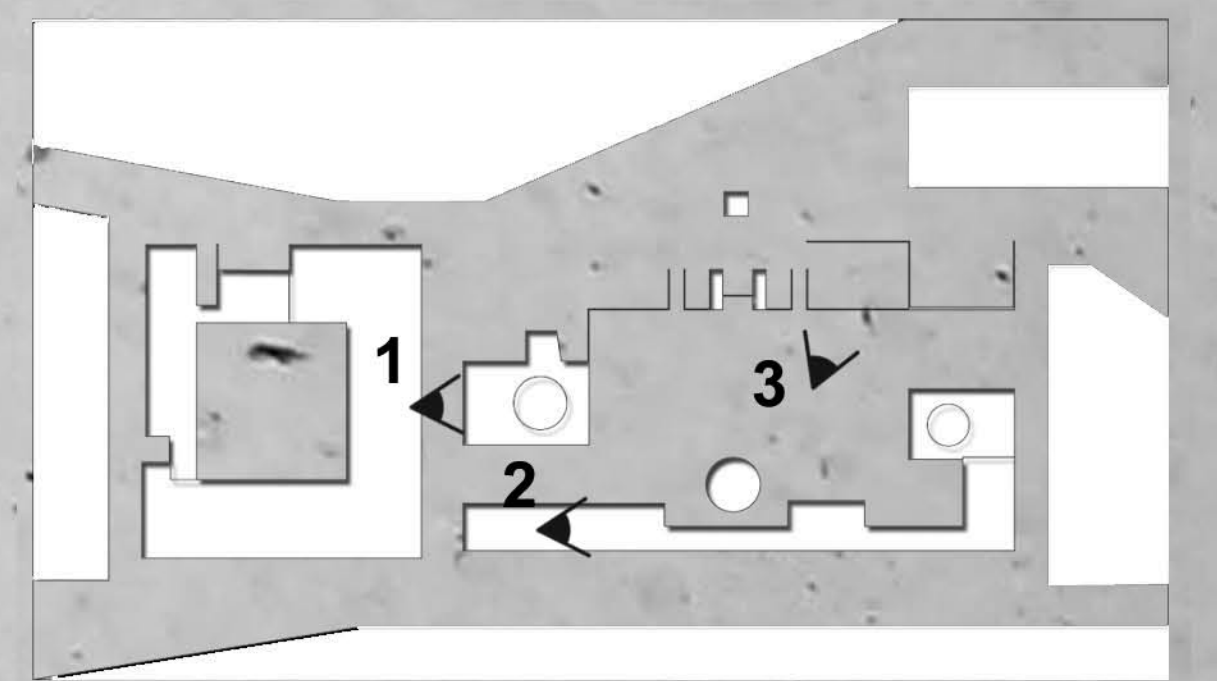

- A - IL PORTICO ATTREZZATO (passaggio coperto tra il centro commerciale e la nuova biblioteca)
- F - I CERCHI (presistenze per la ventilazione e l'illuminazione delle funzioni in sottosuolo)
- B - IL MURO (passaggio coperto tra il teatro, il parcheggio multipiano e la nuova biblioteca)
- G - VANI TECNICI (nuovi vani per gli impianti tecnici ed il deposito)
- C - IL PALCO
- H - BIKE SHARING e ELECTRIC CAR (ricarica)
- D - LE FONTANA D'ACQUA
- I - LE AREE VERDI
- E - IL PORTALE (accesso al teatro Apollonio dalla piazza Repubblica)
- L - LE ATTREZZATURE (box urbani con funzioni semipubbliche tipo infopoint, edicola.....)



scala 1:200

F3RQE52T
CODICE

CONCORSO INTERNAZIONALE DI PROGETTAZIONE
PER LA RIQUALIFICAZIONE URBANISTICA
E FUNZIONALE DEL COMPARTO DI PIAZZA
DELLA REPUBBLICA - SUB AMBITO 1 -
PIAZZA DELLA REPUBBLICA ED EX CASERMA