


VEGETAZIONE DI PROGETTO


PIANTE ARBUSTIVE, ERBACEE E TAPPEZZANTI



VERDE PENSILE: DETTAGLIO TIPOLOGICO DELLA STRATIGRAFIA

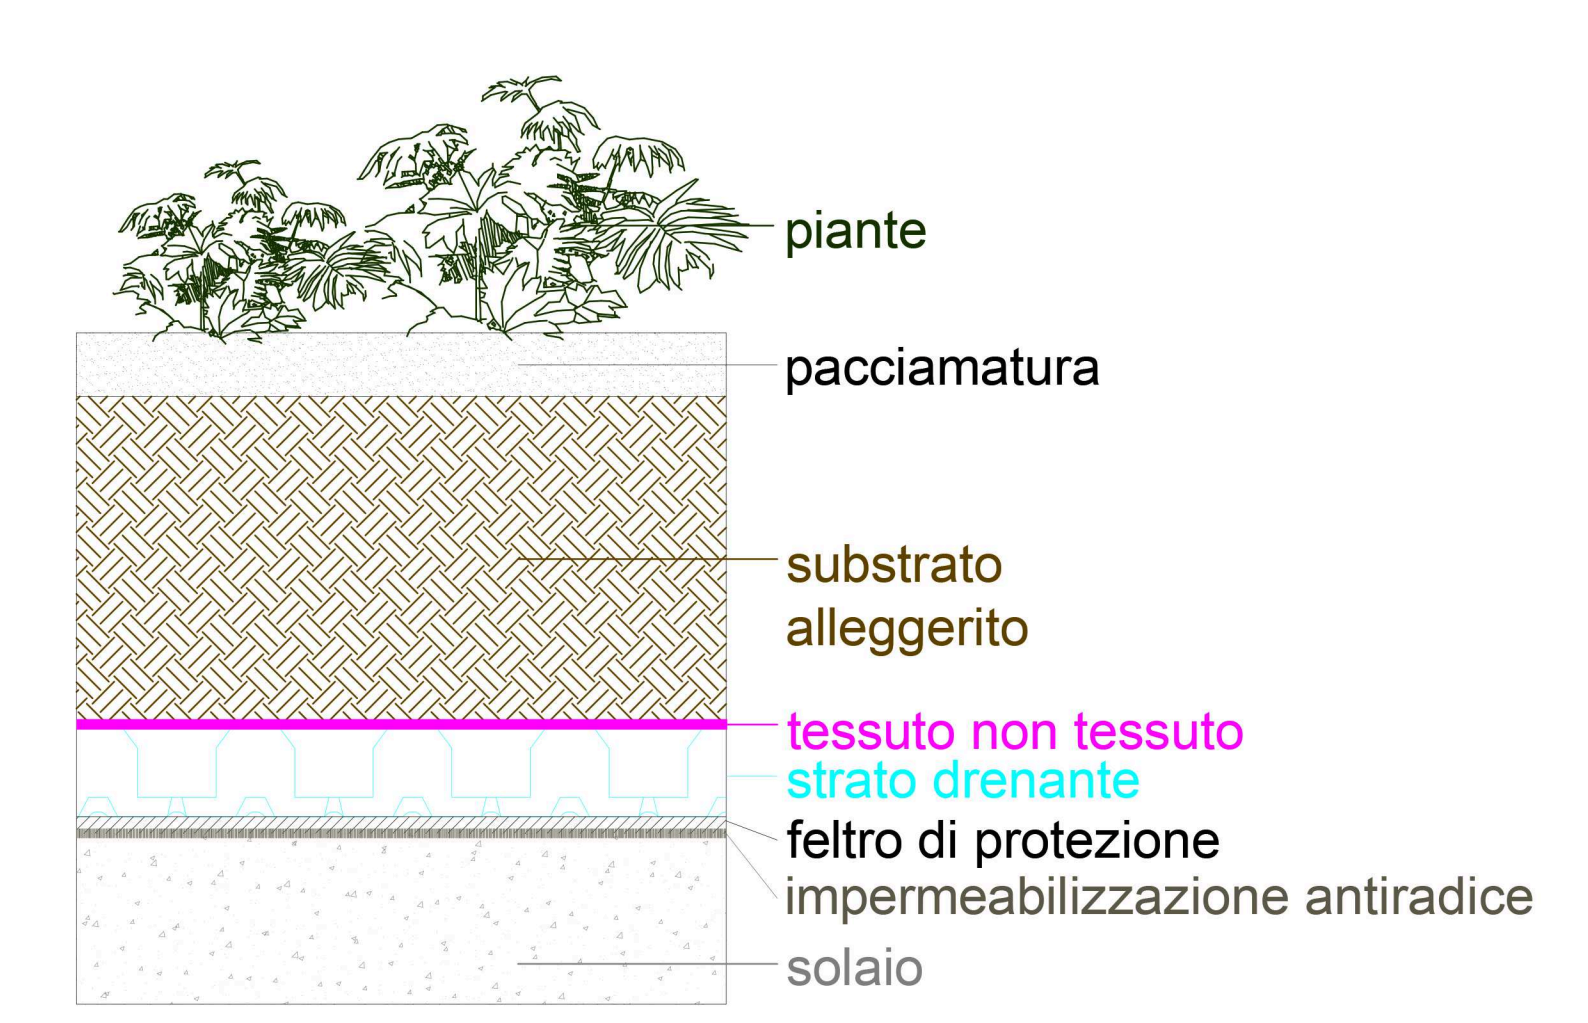


PIANTE ARBOREE

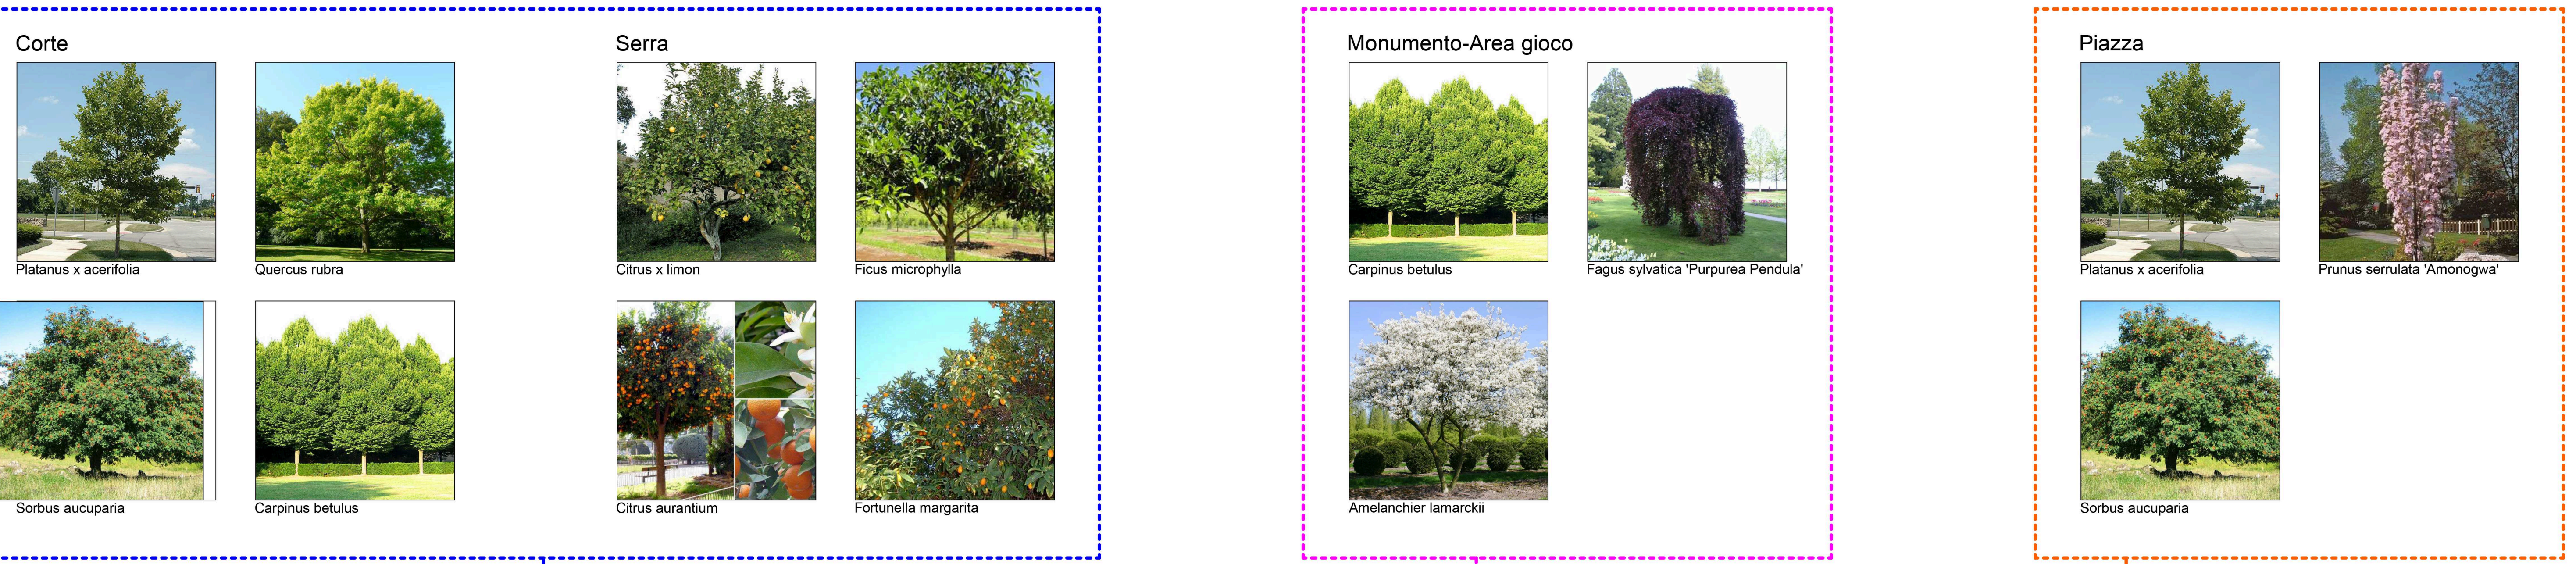


RAMPICANTI




PIANTA OPERE A VERDE 1:500

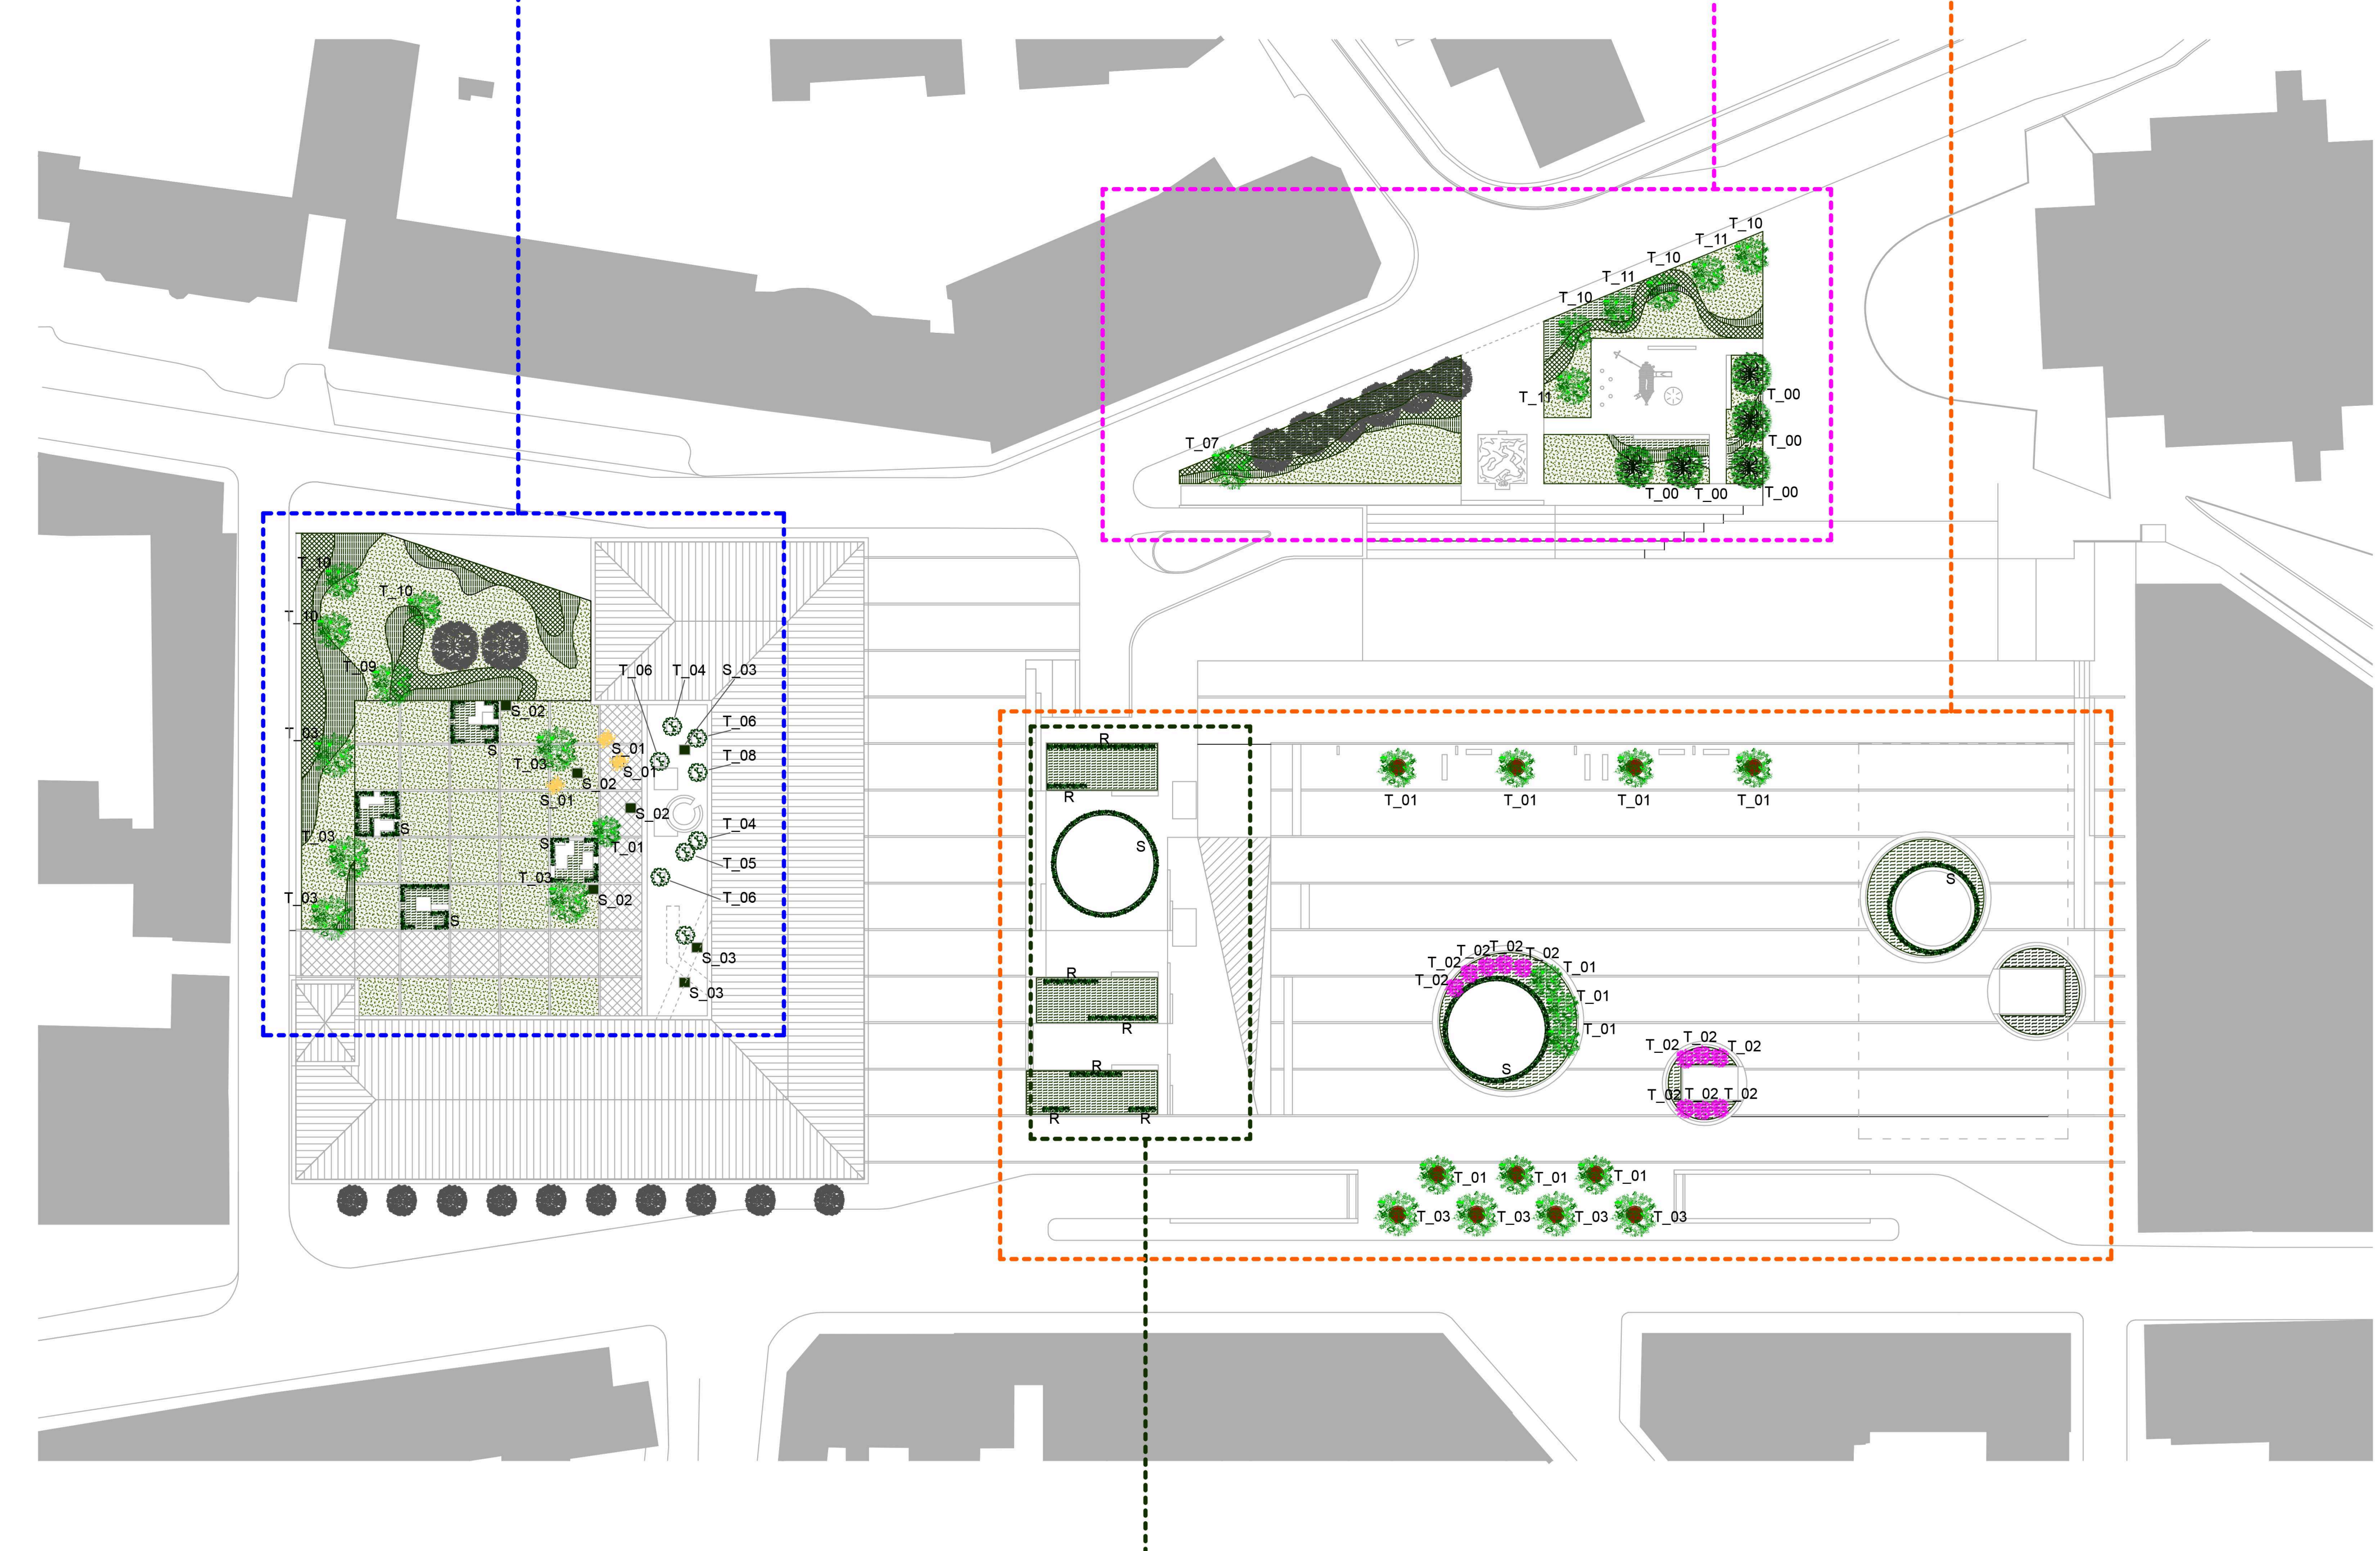

SCHEMA DI PIANTAGIONE DELLA COPERTURA VERDE

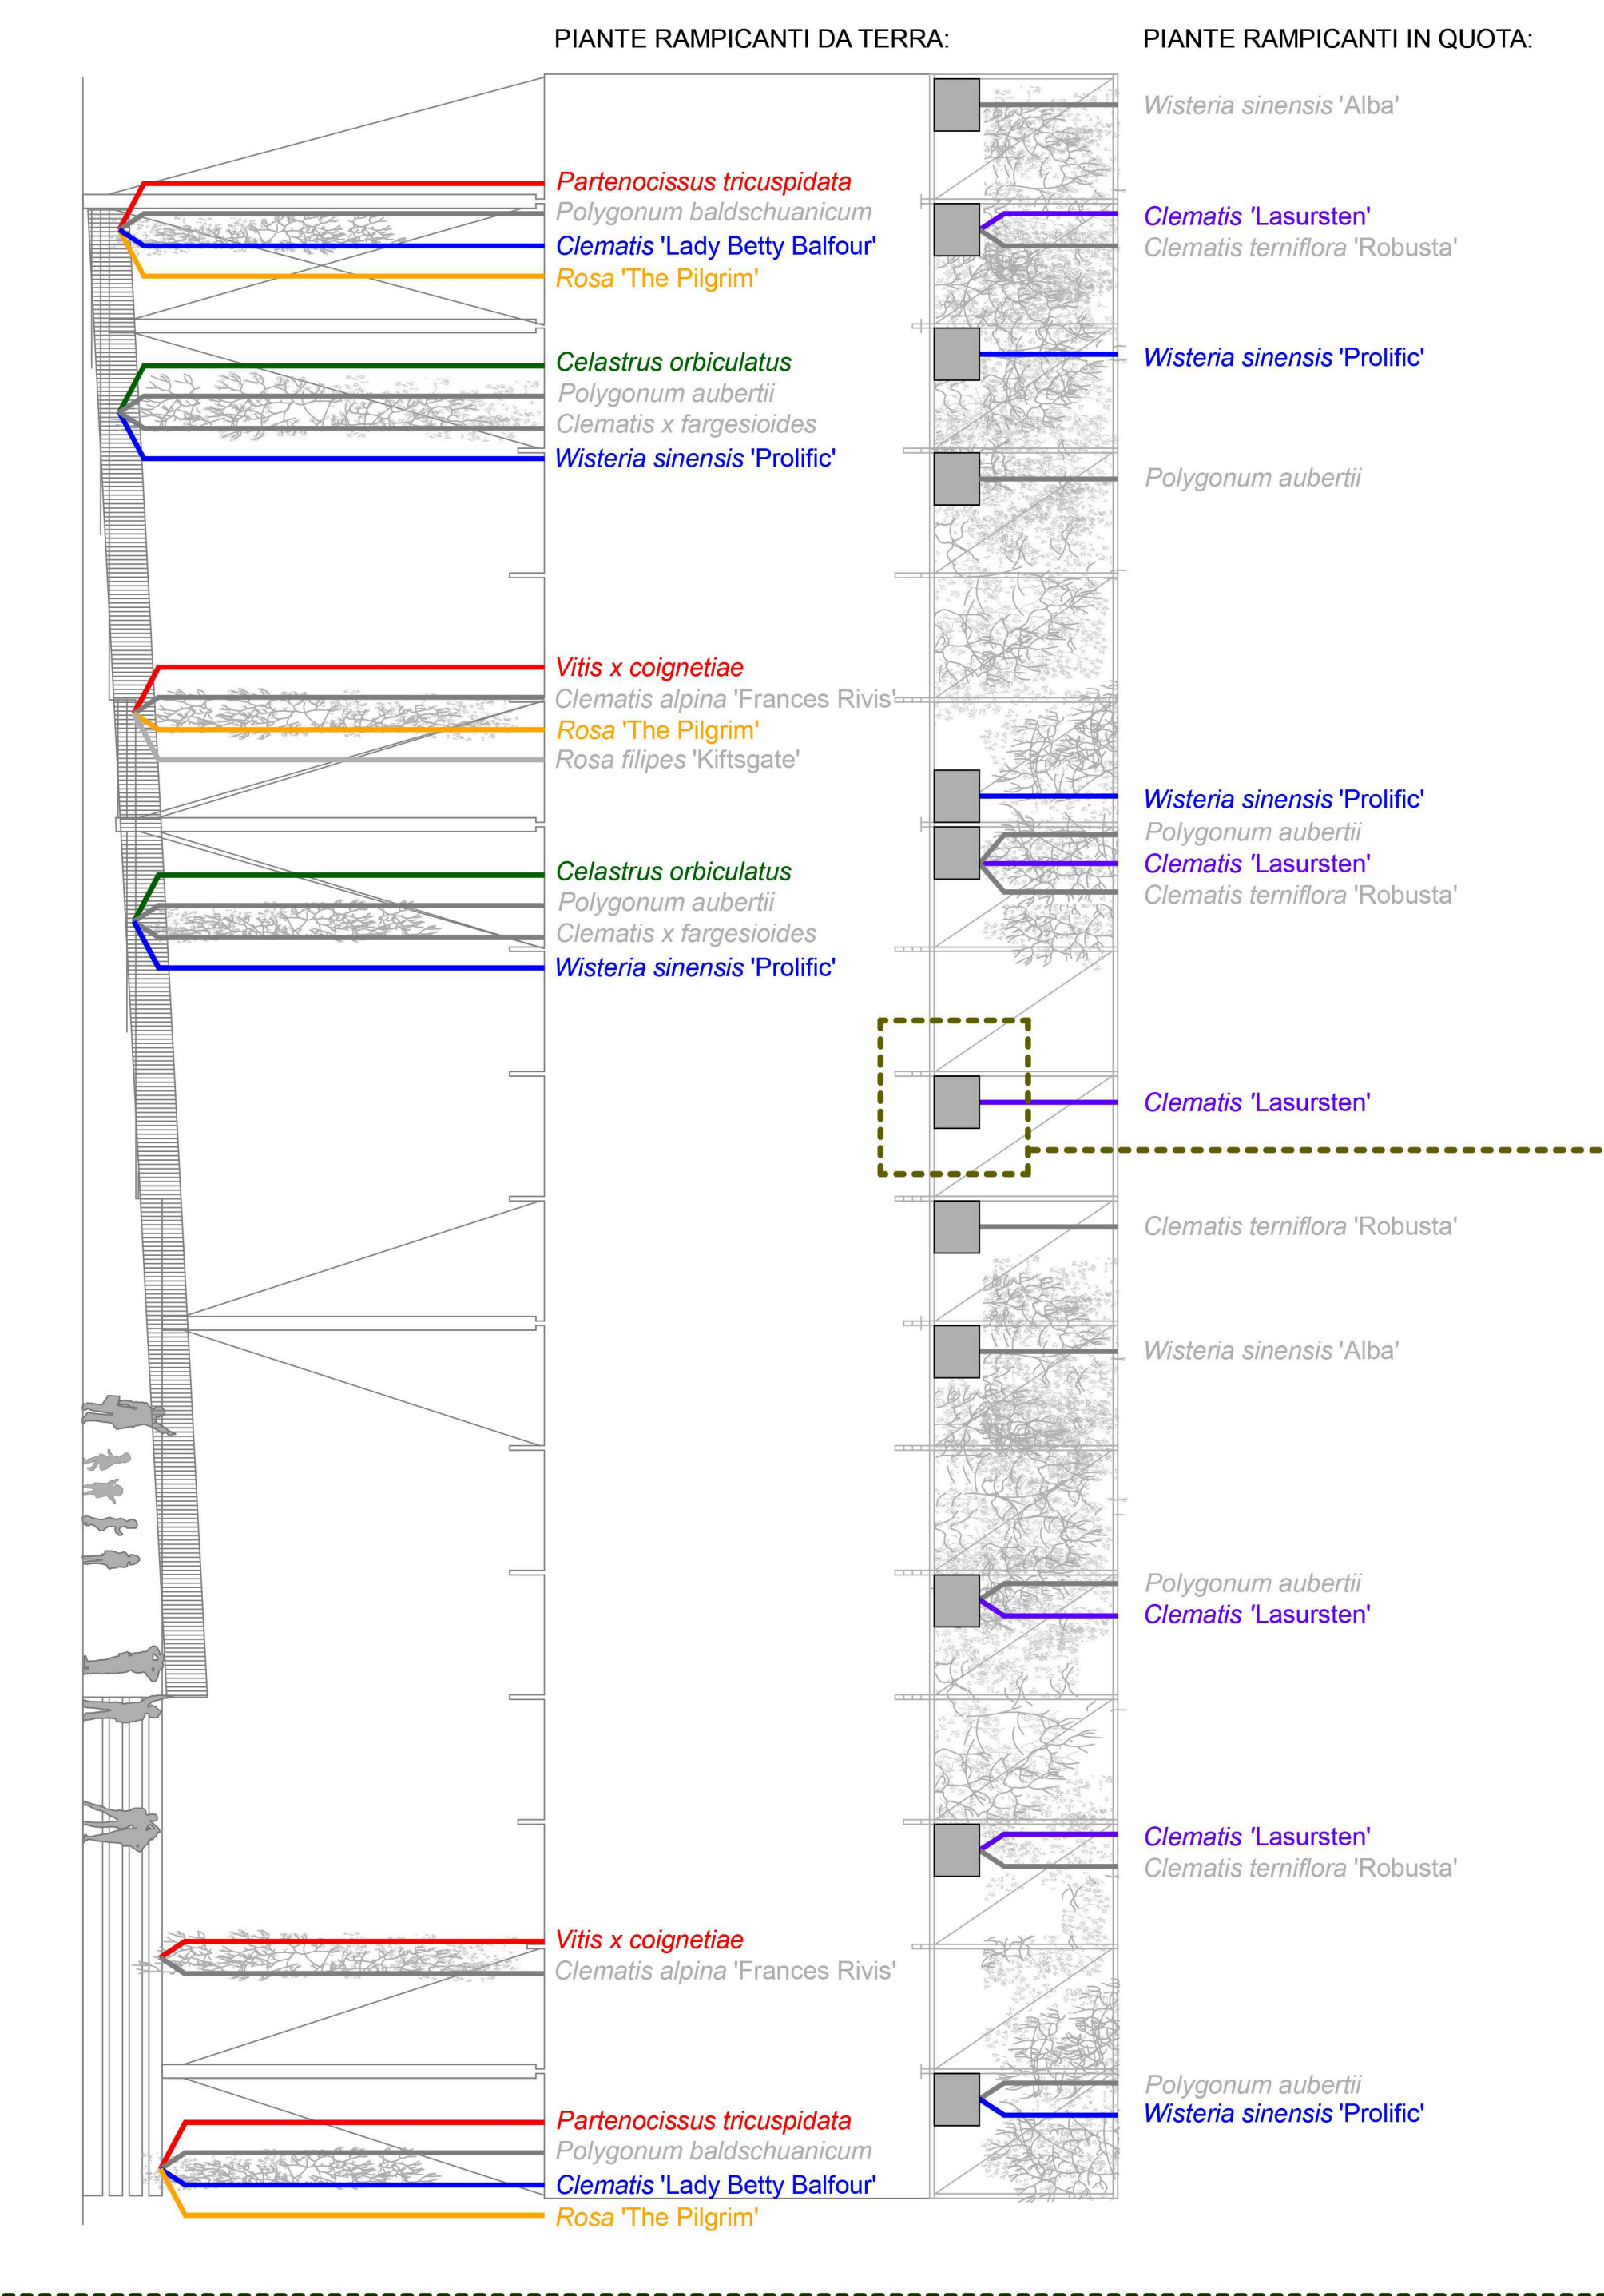

DETTAGLIO DEI CONTENITORI IN QUOTA 1:10

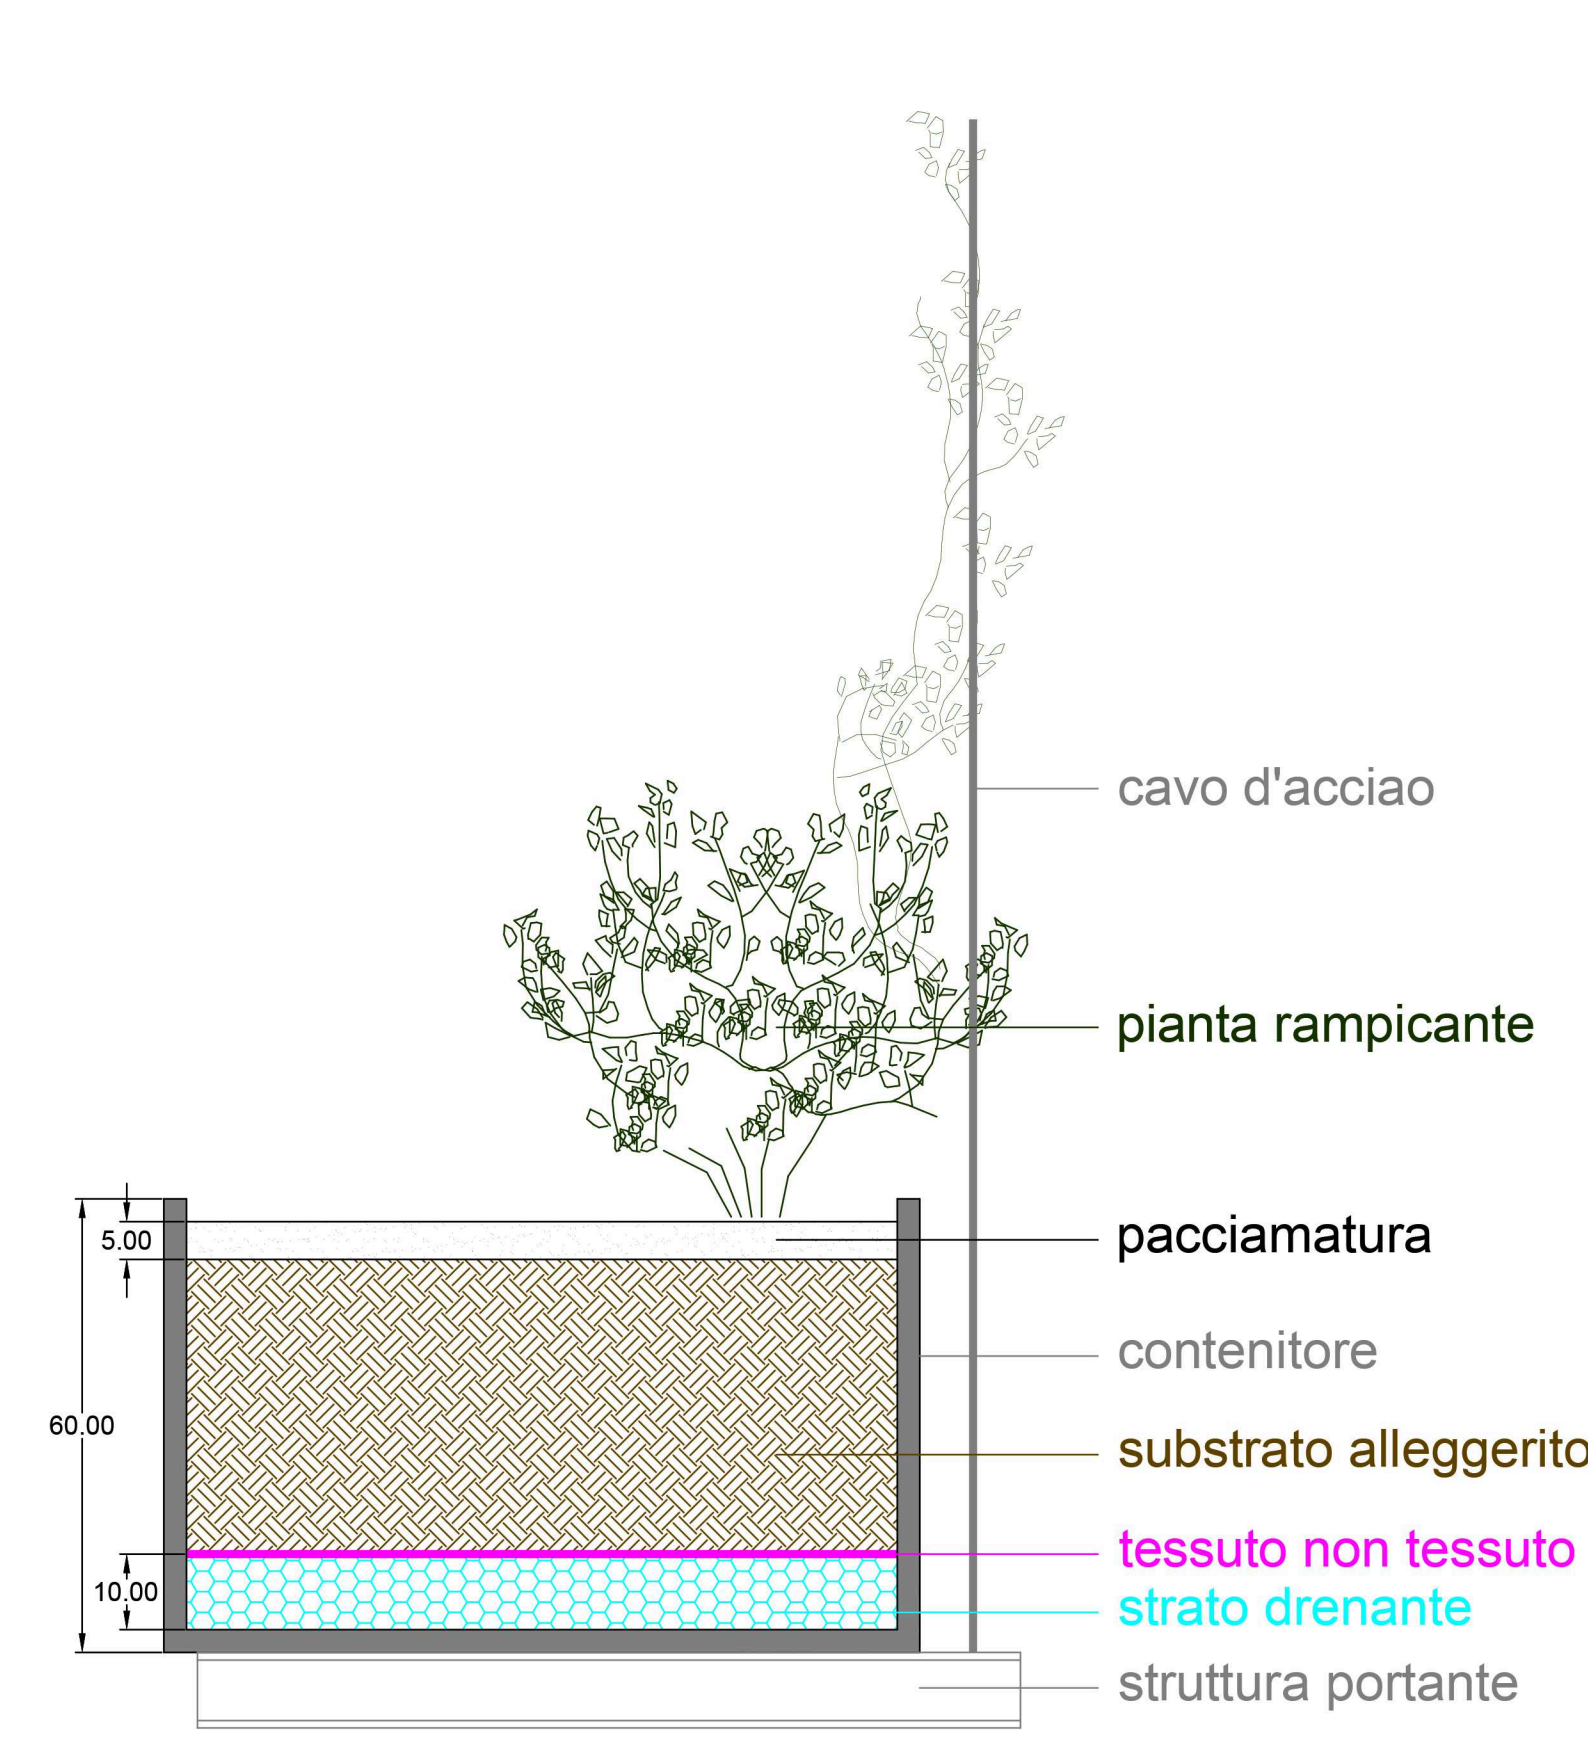

LEGENDA

ALBERI ESISTENTI:
 Cedrus deodara

ALBERI TRAPIANTATI:
 T_00 Cedrus deodara

PIANTE ARBOREE DI PROGETTO:
 T_01 Sorbus aucuparia
 S_02 Prunus serrulata 'Amonogawa'
 T_03 Platanus x acerifolia
 T_04 Ficus microphylla
 T_05 Citrus x limon
 T_06 Fortunella margarita
 T_07 Fagus sylvatica 'Purpurea Pendula'
 T_08 Citrus aurantium
 T_09 Quercus rubra
 T_10 Carpinus betulus
 T_11 Amelanchier lamarckii

ALBERI IN VASO

PIANTE ARBUSTIVE, ERBACEE E TAPPEZZANTI:
 S_01 Miscanthus sinensis 'Morning Light'
 S_02 Carpinus betulus fastigiata topiato
 S_03 Clivia miniata

S Siepe formale:
 Metasequoia glyptostroboides
 Osmarea burkwoodii

Bordura mista (altezza max 2m):
 Metasequoia glyptostroboides
 Osmarea burkwoodii
 Calamagrostis x acutiflora 'Karl Foerster'

Prato

Bordura mista (altezza massima 1m):
 Myrtus communis 'Tarentina'
 Ilex crenata 'Convexa'
 Perovskia atriplicifolia 'Blue Spire'
 Miscanthus sinensis 'Morning Light'
 Allium 'Ambassador' ®

Tappezzanti:
 Allium speciosum 'Iden Croft'
 Perovskia atriplicifolia 'Lacey Blue' ®
 Bergenia hybrida 'Baby Doll'
 Geranium macrorrhizum 'Czakor'
 Heuchera villosa 'Mocha'
 Ophiopogon planiscapus 'Nigriscens'
 Fragaria vesca

R Rampicanti da terra:
 Parthenocissus tricuspidata
 Polygonum baldschuanicum
 Polygonum aubertii
 Clematis 'Lady Betty Balfour'
 Clematis x fargesoides
 Clematis alpina 'Frances Rivis'
 Wisteria sinensis 'Prolific'
 Rosa 'The Pilgrim'
 Celastrus orbiculatus
 Rosa filipes 'Kiftsgate'
 Vitis coignetiae

Rampicanti nei contenitori in quota:
 Wisteria sinensis 'Prolific'
 Wisteria sinensis 'Alba'
 Polygonum aubertii
 Clematis 'Lasursten'
 Clematis terniflora 'Robusta'
 Wisteria sinensis 'Alba'
 Polygonum aubertii
 Clematis 'Lasursten'
 Clematis terniflora 'Robusta'
 Polygonum aubertii
 Wisteria sinensis 'Prolific'

TRHG763D

CONCORSO INTERNAZIONALE DI PROGETTAZIONE PER LA RIQUALIFICAZIONE URBANISTICA E FUNZIONALE DEL COMPARTO DI PIAZZA DELLA REPUBBLICA - SUB AMBITO 1 - PIAZZA DELLA REPUBBLICA ED EX CASERMA