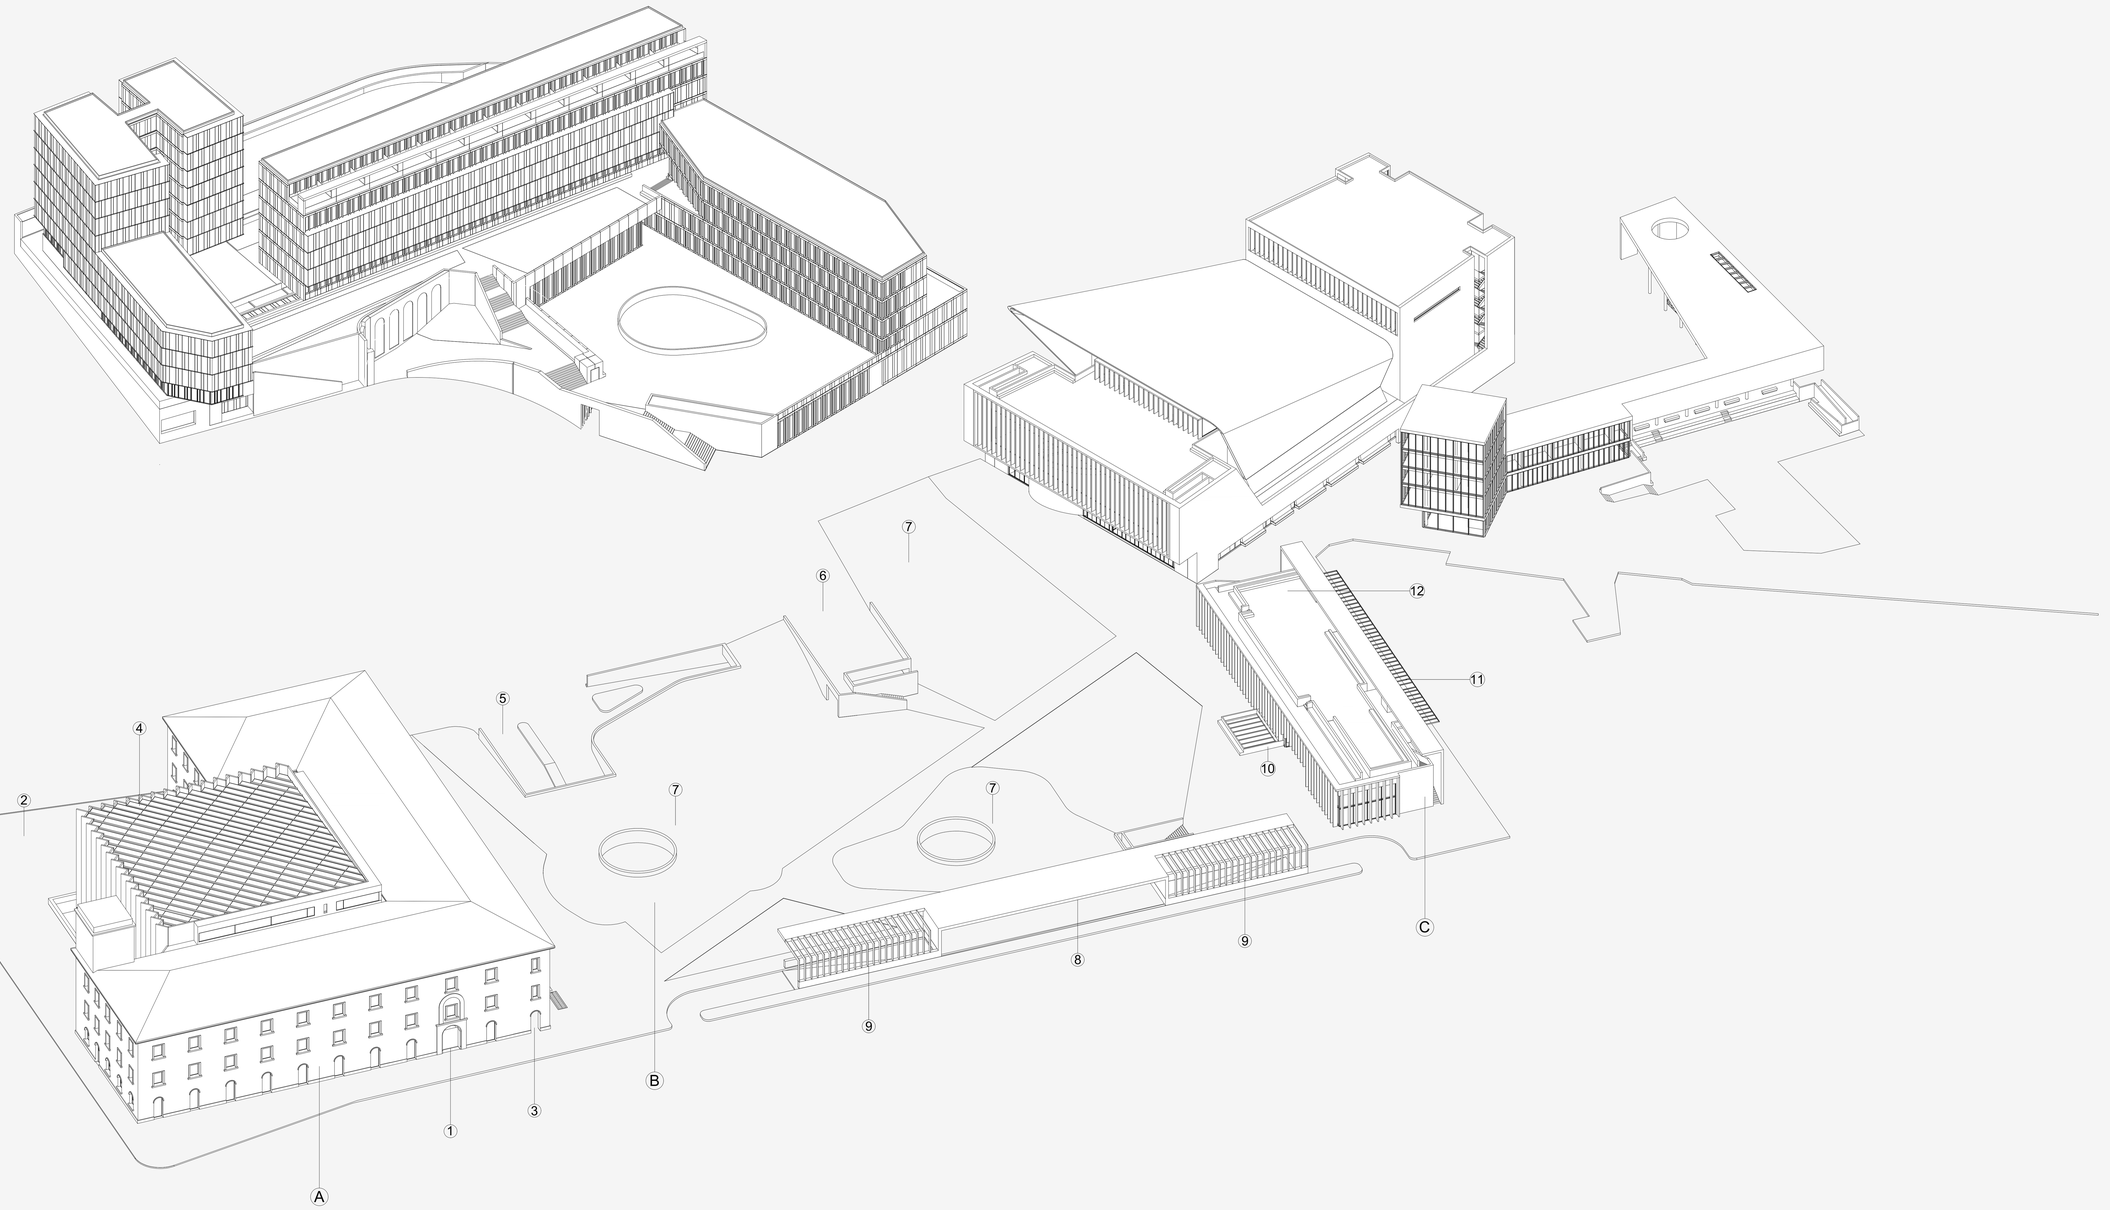

A_BIBLIOTECA

1_ Ingresso principale
2_ Piazzetta
3_ Apertura portico
4_ Serra

B_GIARDINO DELLA REPUBBLICA

5_ Nuova rampa
6_ Radura della memoria
7_ Rivegetalizzazione
8_ Loggetta urbana
9_ Schermature rampe

C_BROLETTO

10_ Connessioni centro commerciale
11_ Galleria del commercio
12_ Giardino pensile

TAVOLA_03

L4ZQ5B5E

CONCORSO INTERNAZIONALE DI PROGETTAZIONE PER LA RIQUALIFICAZIONE URBANISTICA E FUNZIONALE DEL COMPARTO DI PIAZZA DELLA REPUBBLICA - SUB AMBITO 1 - PIAZZA DELLA REPUBBLICA ED EX CASERMA

ATTACCO A TERRA GENERALE , scala 1:200

BIBLIOTECA

1_ Consultazione libri
2_ Servizi
3_ Uffici - Accettazione
4_ Bar Caffetteria - Bookshop
5_ Prestito libri - Informazioni
6_ Sala corsi
7_ Sala lettura - Internet
8_ Polizia urbana
9_ Servizi al cittadino

PIAZZA

10_ Pavimentazione in porfido riciclato
11_ Calcestre
12_ Aree verdi
13_ Bar aperto
14_ Sedute
15_ Loggia
16_ Radura della memoria

BROLETTO

17_ Negozio espositivo 2 livelli
18_ Negozio 1 livello
19_ Connessione centro commerciale
20_ Galleria del commercio

TAVOLA_04

L4ZQ5B5E

CONCORSO INTERNAZIONALE DI PROGETTAZIONE PER LA RIQUALIFICAZIONE URBANISTICA E FUNZIONALE DEL COMPARTO DI PIAZZA DELLA REPUBBLICA - SUB AMBITO 1 - PIAZZA DELLA REPUBBLICA ED EX CASERMA

PIANO PRIMO INTERRATO GENERALE , scala 1:200

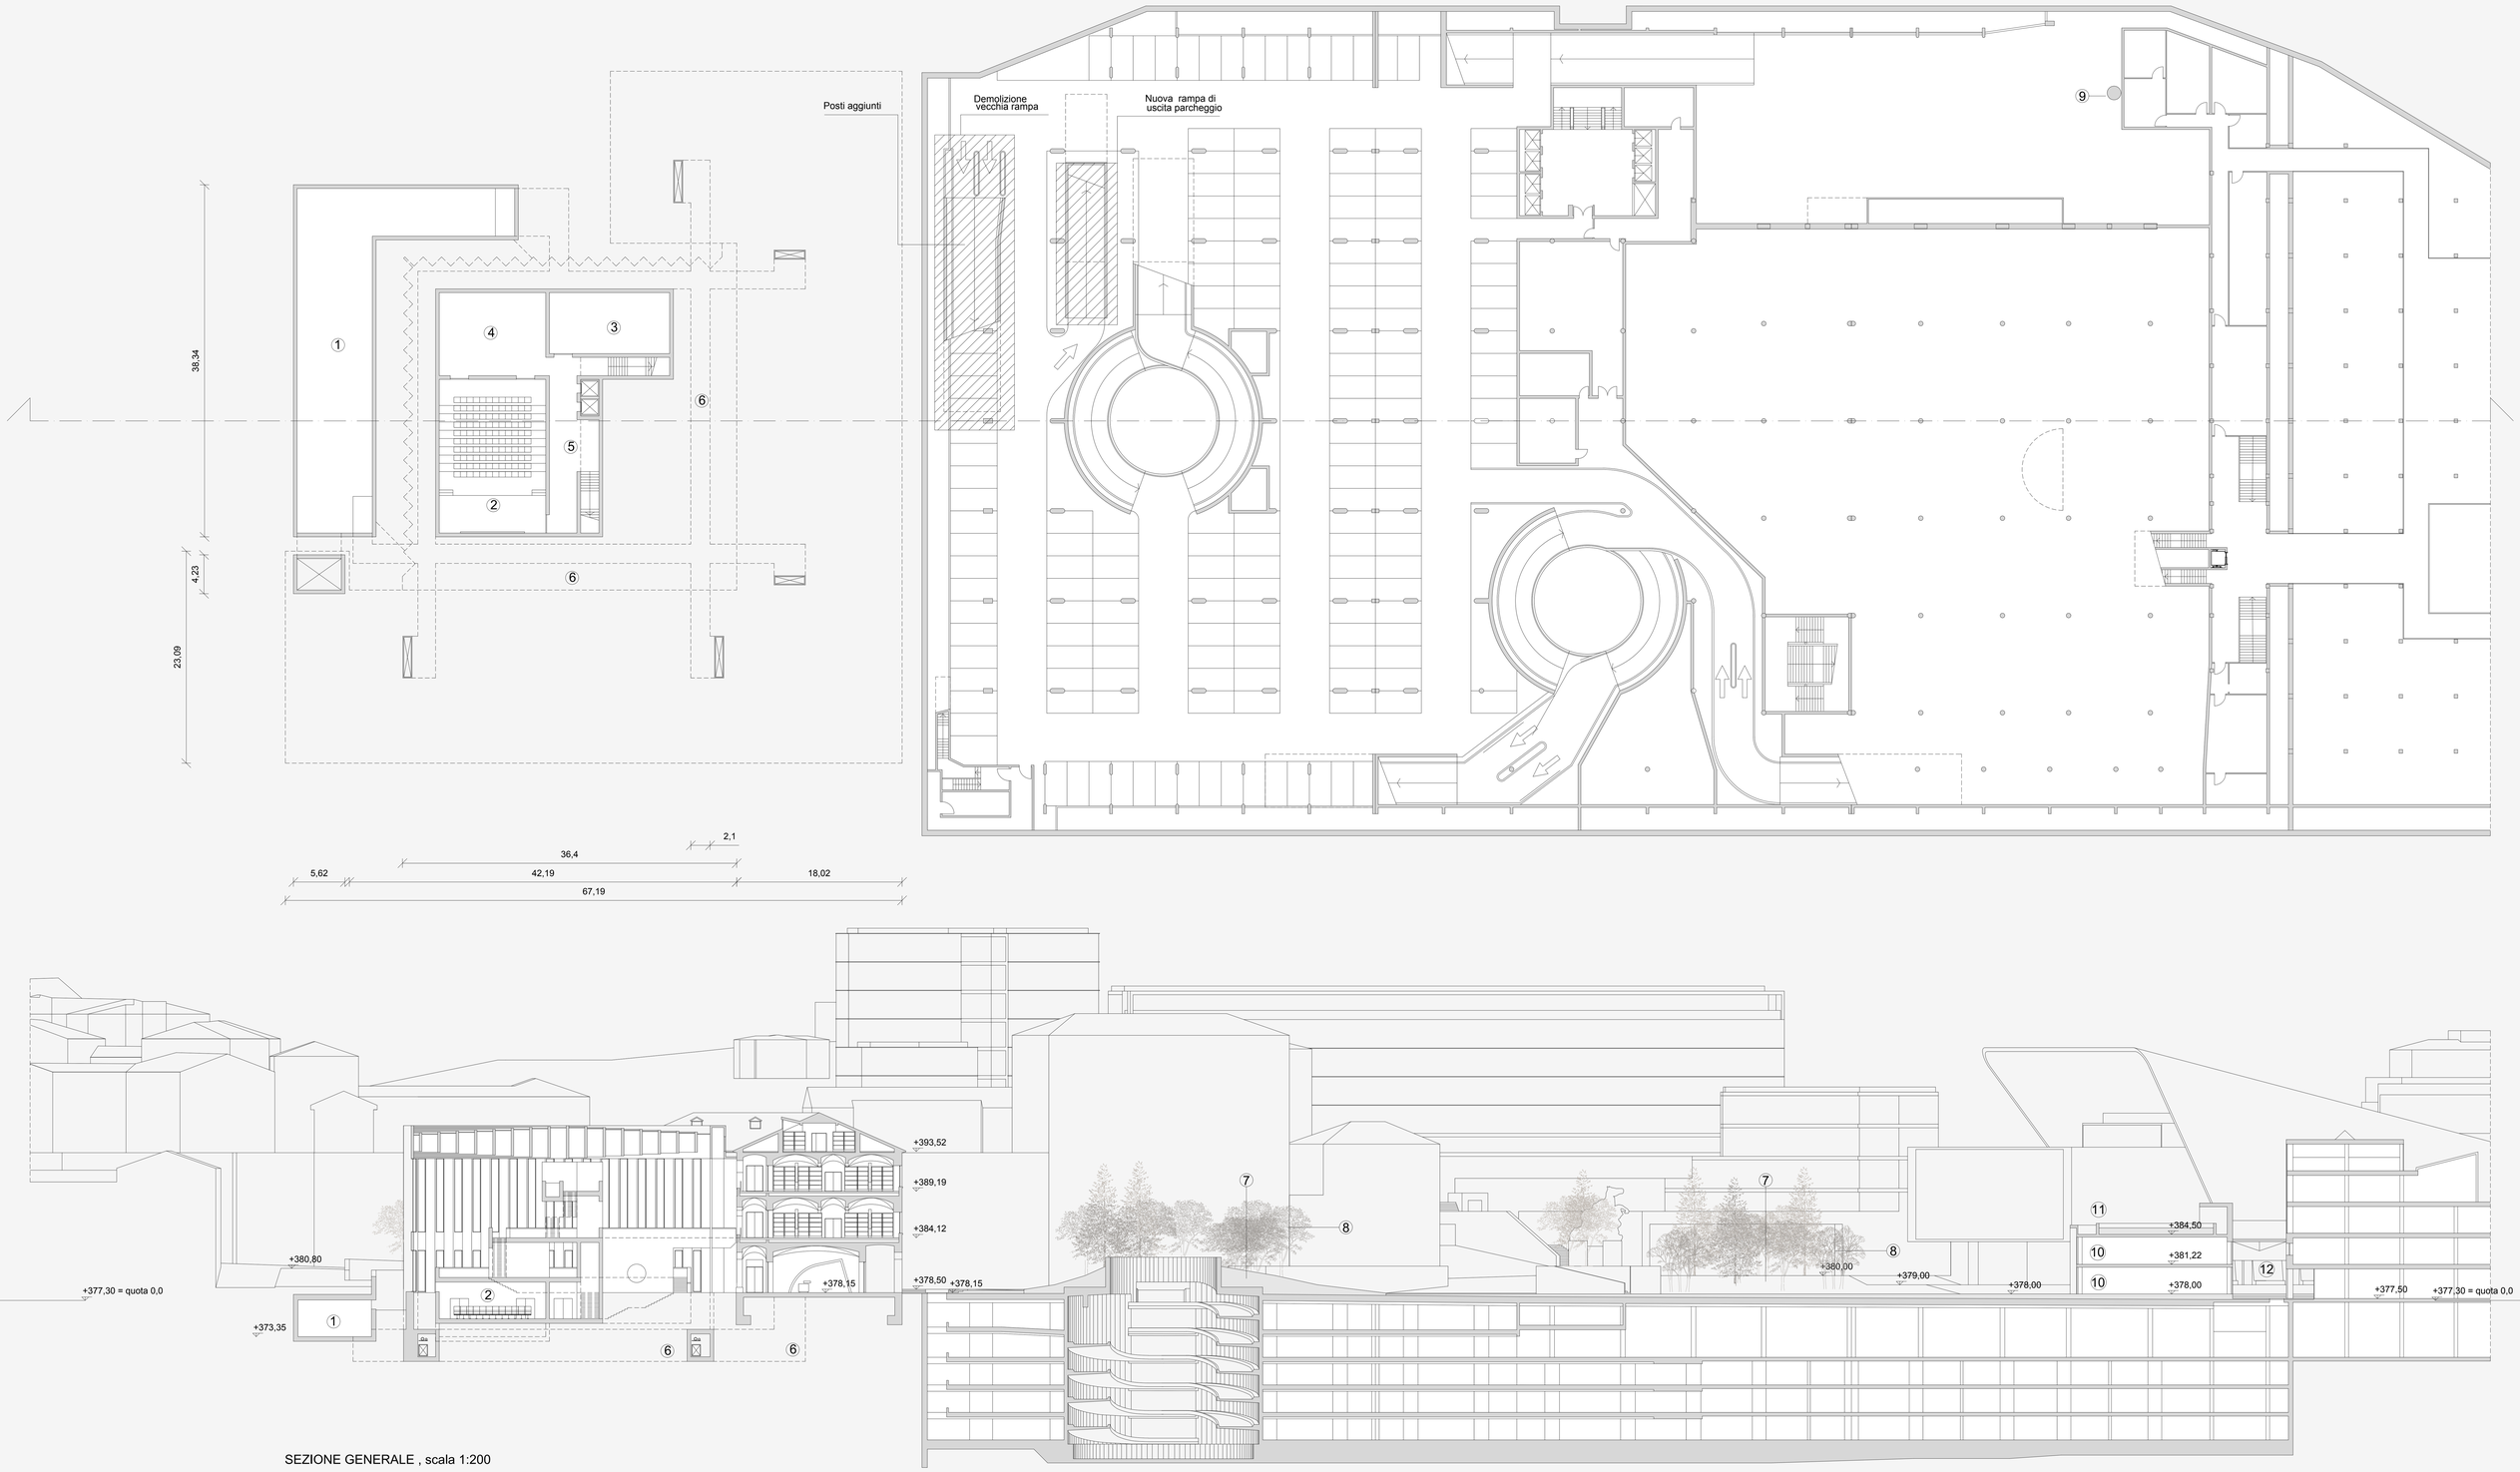

SEZIONE GENERALE , scala 1:200

BIBLIOTECA

1_ Locale impianti(1° fase)
2_ Auditorium conferenze
3_ Sala prove/deposito sedie
4_ Ingresso/esposizione sala
5_ Distribuzione
6_ Galleria impianti

PIAZZA

7_ Reinterro
8_ Rivegetalizzazione
9_ Angolo fondazione teatro

BROLETTO

10_ Spazio vendita
11_ Giardino pensile
12_ Galleria del commercio

TAVOLA_05

L4ZQ5B5E

CONCORSO INTERNAZIONALE DI PROGETTAZIONE PER LA RIQUALIFICAZIONE URBANISTICA E FUNZIONALE DEL COMPARTO DI PIAZZA DELLA REPUBBLICA - SUB AMBITO 1 - PIAZZA DELLA REPUBBLICA ED EX CASERMA

PIANO PRIMO , scala 1:200

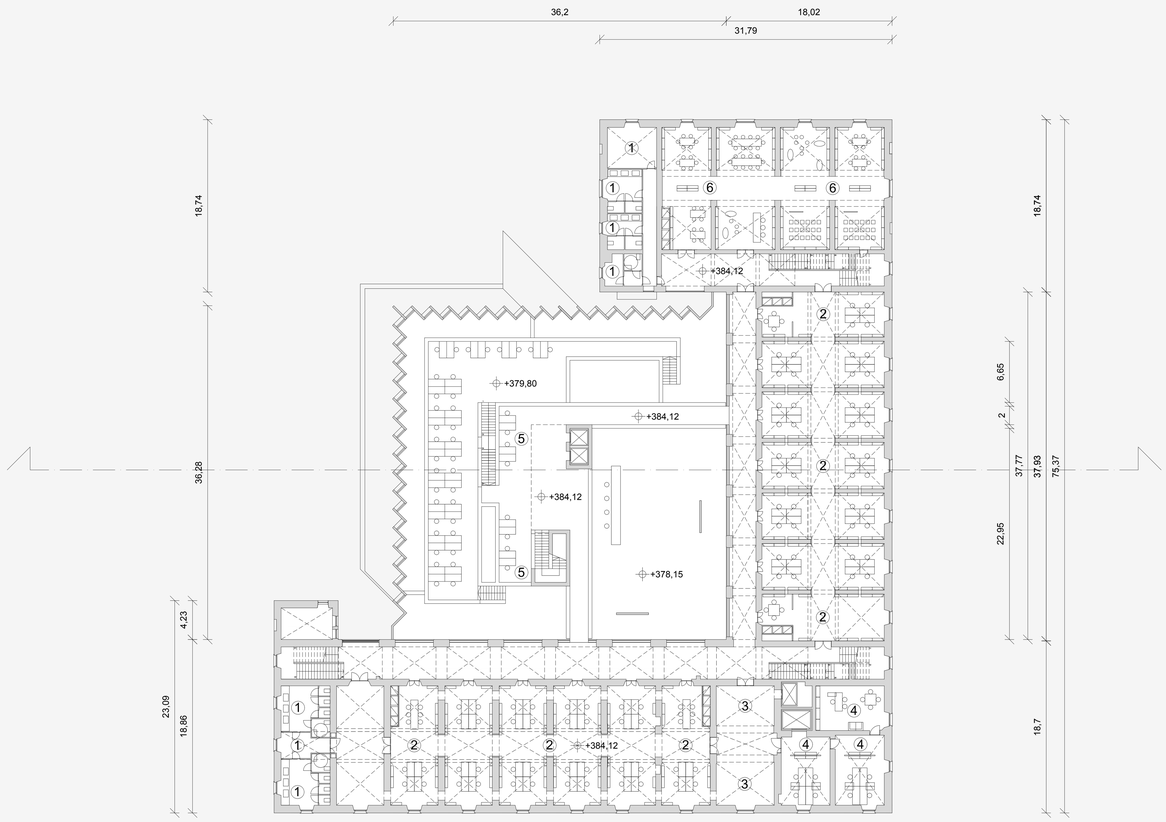

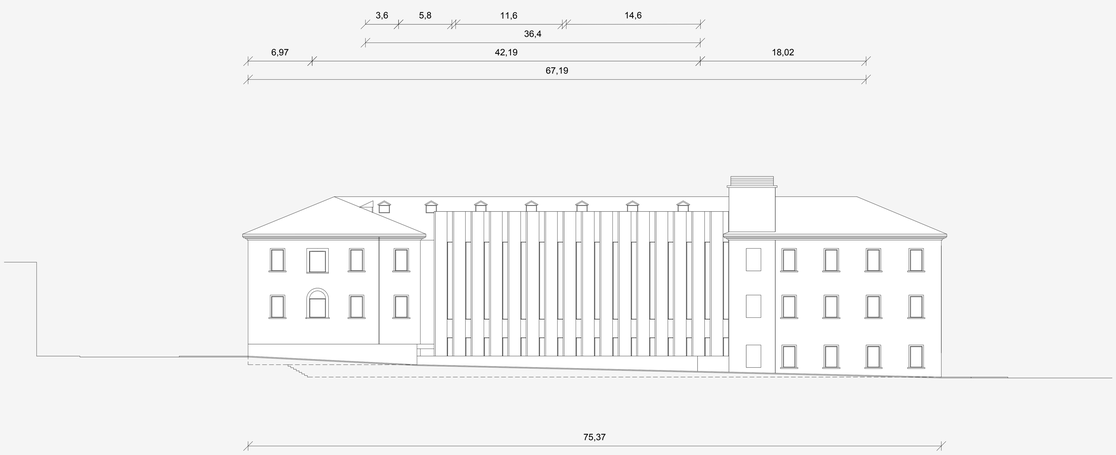

PROSPETTO SU VIA PAVESI , scala 1:200

VISTA_02

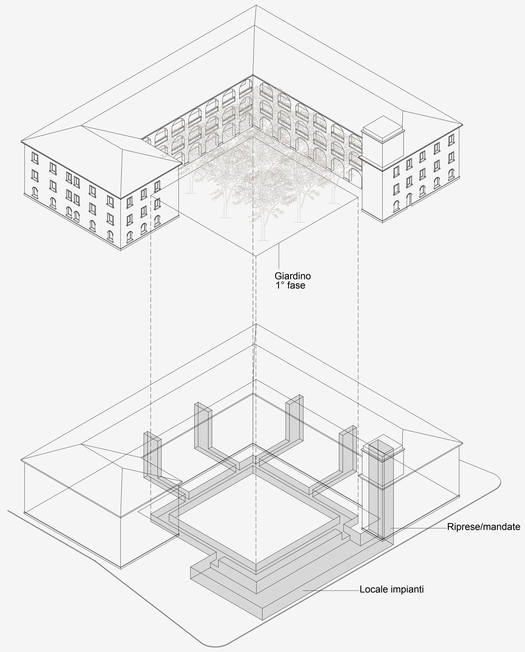

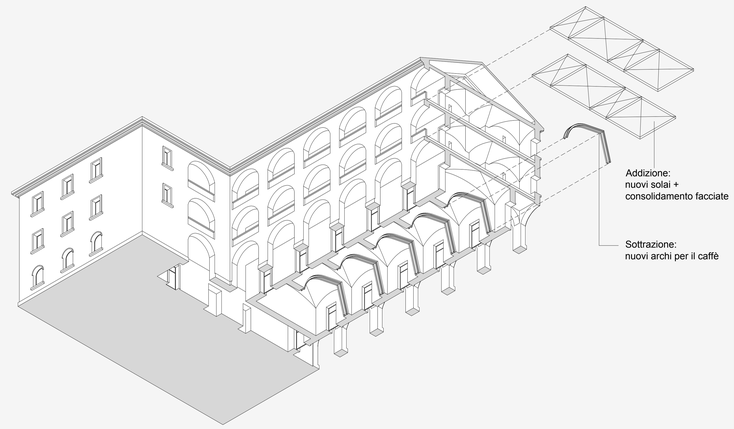

SPACCATO ASSONOMETRICO

BIBLIOTECA

1_ Servizi
2_ Consultazione libri
3_ Esposizione temporanea
4_ Uffici - Amministrazione
5_ Sala lettura - Internet
6_ Bambini - Ragazzi

TAVOLA_06

K - PLAN_VISTA_02

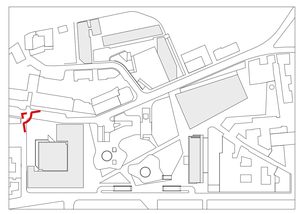

L4ZQ5B5E

CONCORSO INTERNAZIONALE DI PROGETTAZIONE PER LA RIQUALIFICAZIONE URBANISTICA E FUNZIONALE DEL COMPARTO DI PIAZZA DELLA REPUBBLICA - SUB AMBITO 1 - PIAZZA DELLA REPUBBLICA ED EX CASERMA