



- LEGENDA:
- COSTRUITO
 - DEMOLITO
 - DEMOLITO-COSTRUITO
 - ACCESSO PEDONALE
 - ACCESSO CARRABILE
 - LIMITE SUB AMBITO 1

PIANTA PIANO TERRA - BIBLIOTECA E PIAZZA DELLA REPUBBLICA COMPARATO

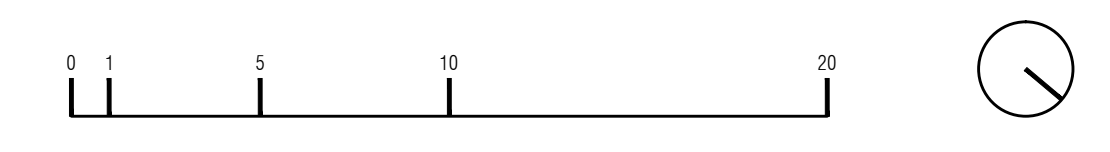

V3N5DZ67

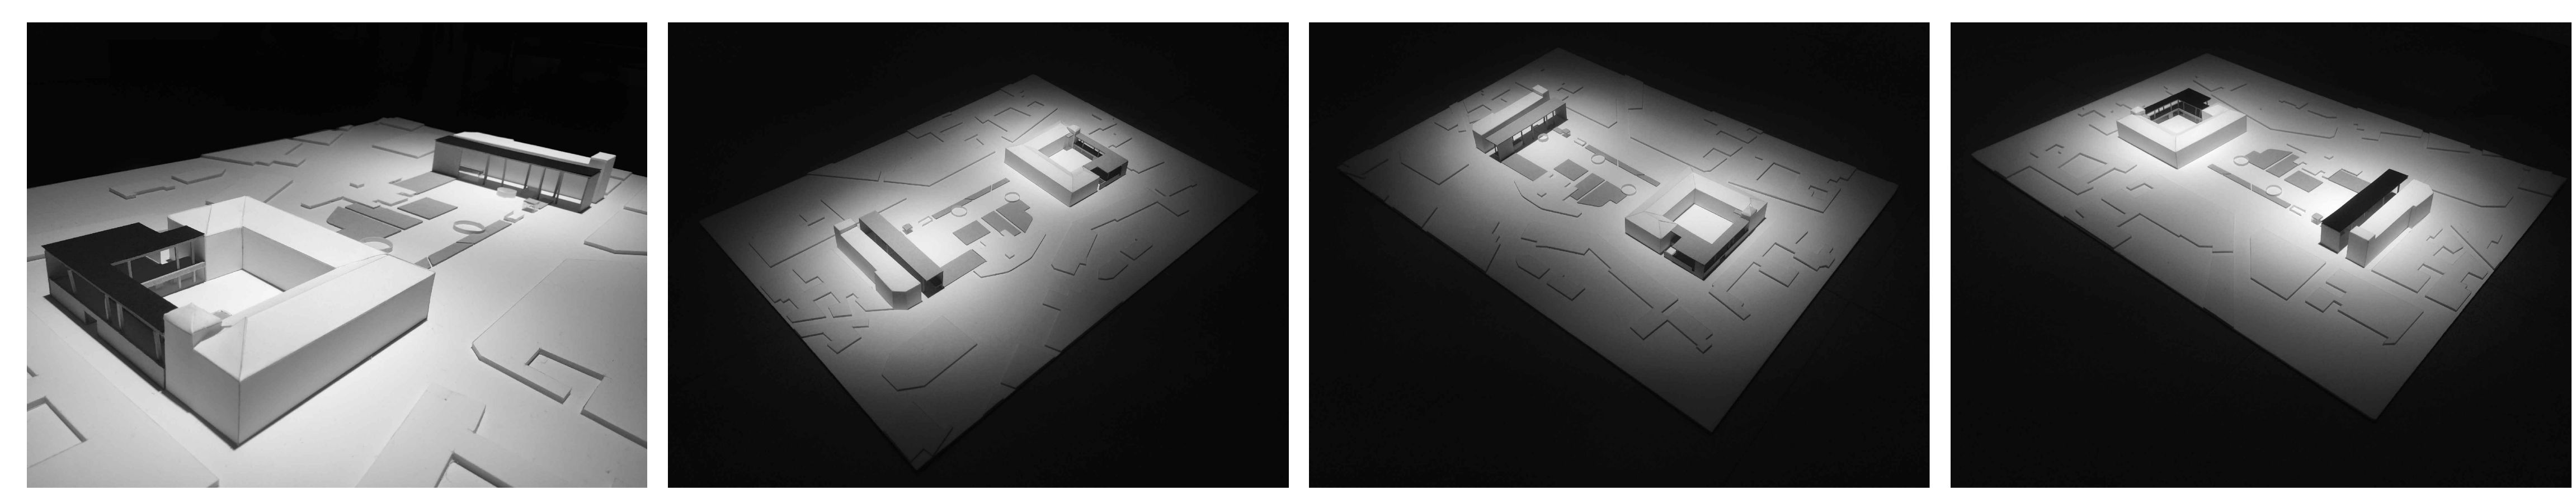

VISTE TRIDIMENSIONALI

CONCORSO INTERNAZIONALE DI PROGETTAZIONE
 PER LA RIQUALIFICAZIONE URBANISTICA
 E FUNZIONALE DEL COMPARTO DI PIAZZA
 DELLA REPUBBLICA - SUB AMBITO 1 -
 PIAZZA DELLA REPUBBLICA ED EX CASERMA