


PROSPETTO NORD EST



PROSPETTO NORD OVEST

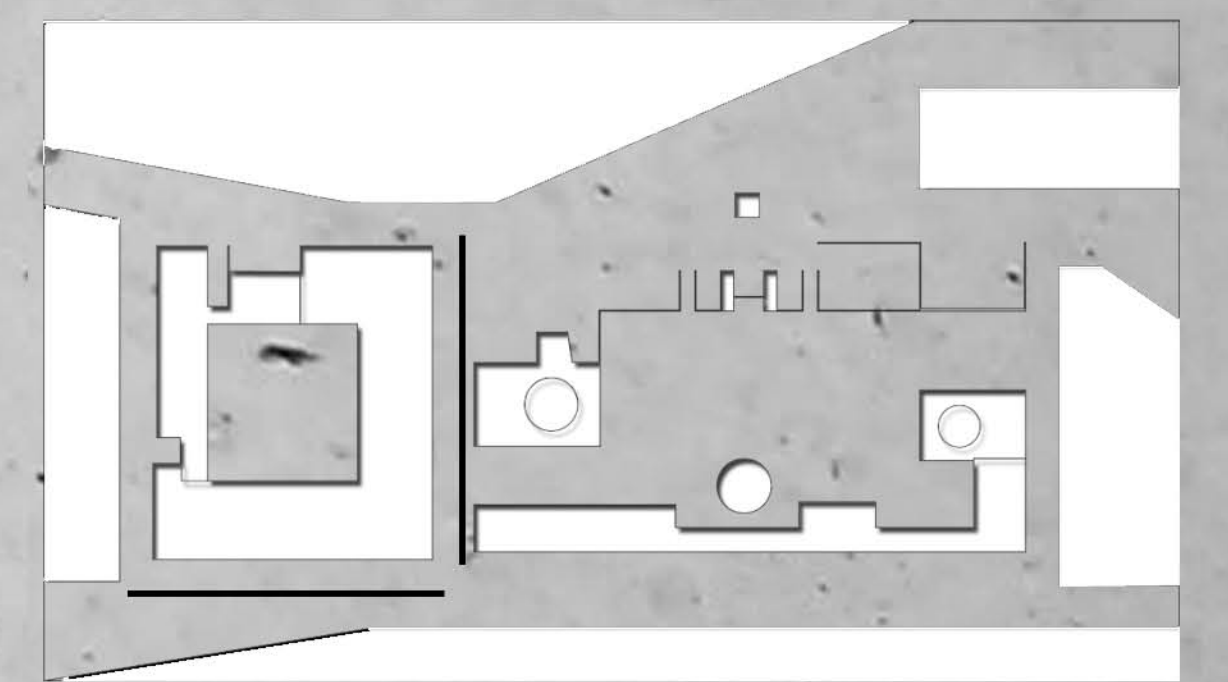

scala 1:200

- A - STAZIONE DI POLIZIA LOCALE
- B - SALE CONCERTI
- C - SALE MUSICA
- D - DISTRIBUZIONE VERTICALE E ASCENSORI
- E - INGRESSO PRINCIPALE E STORICO
- F - ALLOGGIO CUSTODE
- G - UFFICIO DEL CUSTODE
- H - SERVIZI IGIENICI
- I - LIBRERIA
- L - BAR / CAFFETTERIA
- M - CENTRO ATTIVITA' PER GIOVANI
- N - CENTRO ANZIANI
- O - FOYER E SERVIZI COLLEGATI
- P - AUDITORIUM

- COSTRUZIONI
- DEMOLIZIONI

F3RQE52T
CODICE

CONCORSO INTERNAZIONALE DI PROGETTAZIONE
PER LA RIQUALIFICAZIONE URBANISTICA
E FUNZIONALE DEL COMPARTO DI PIAZZA
DELLA REPUBBLICA - SUB AMBITO 1 -
PIAZZA DELLA REPUBBLICA ED EX CASERMA