




PART | A


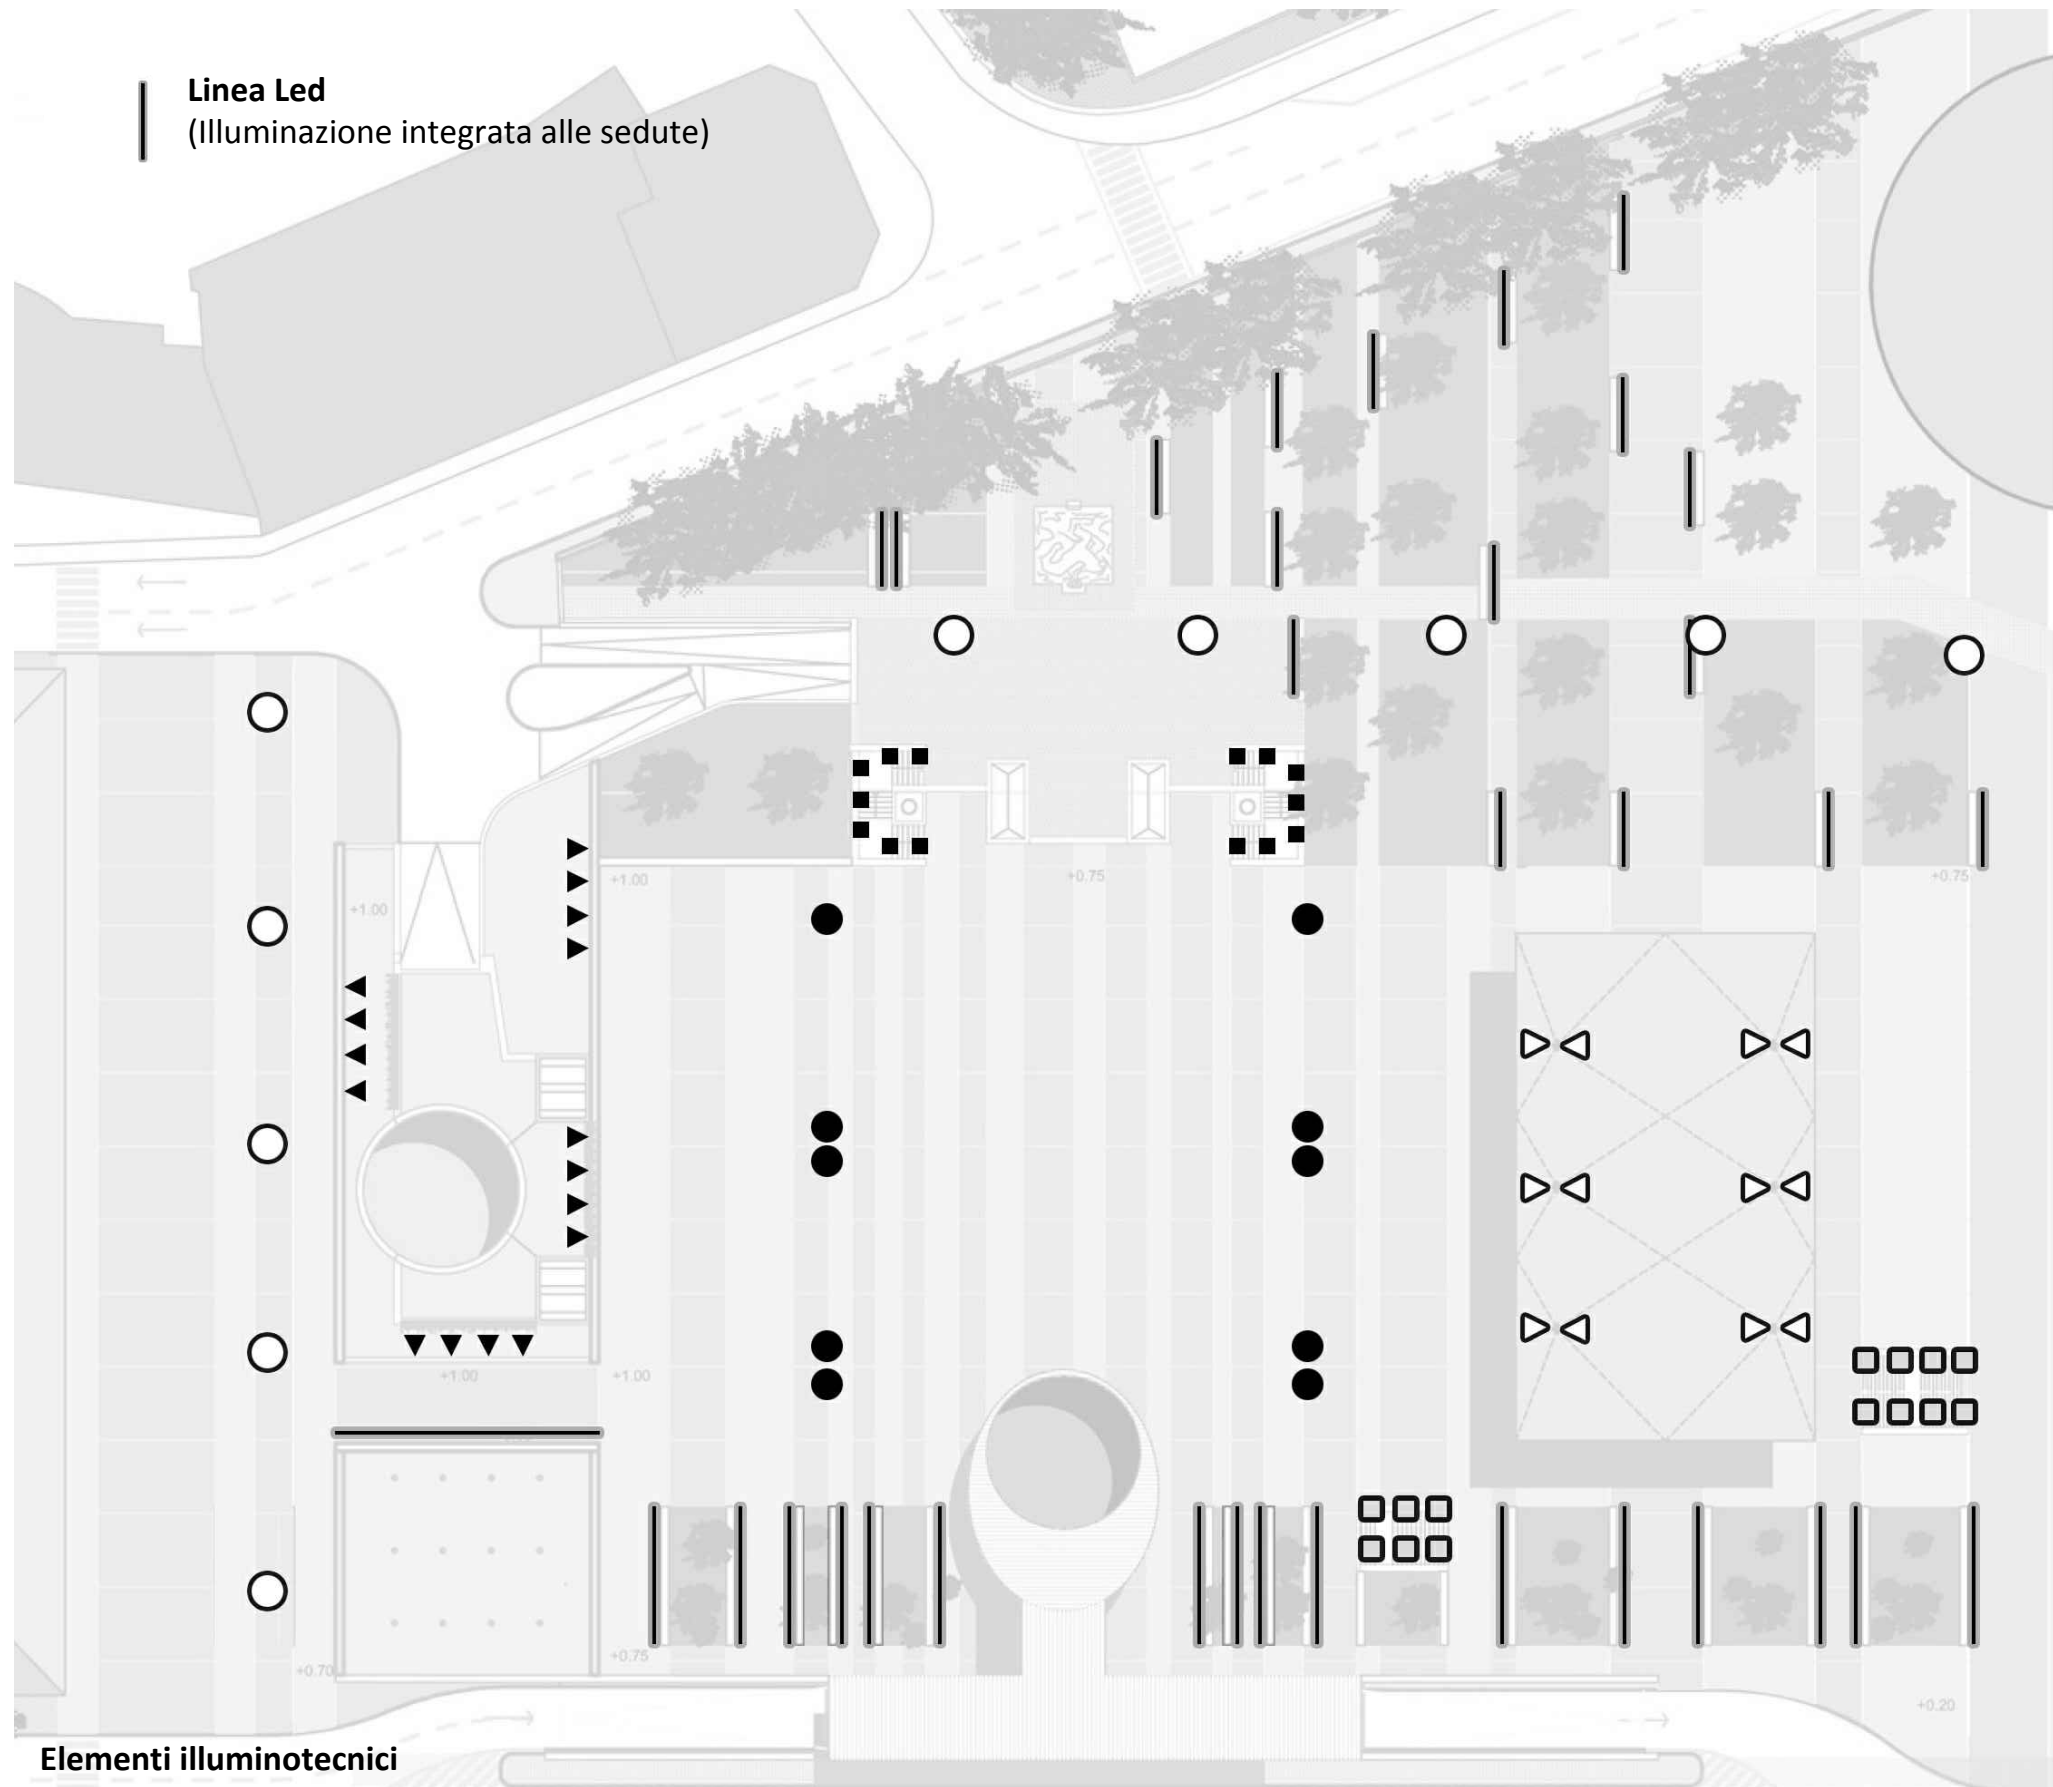


Elementi illuminotecnici


PART | A

Verde pensile



- 1- vasca di contenimento aiuola in lamina di acciaio spessore 1cm
- 2- Impermeabilizzante antiradice
- 3- Feltro ritenzione idrica
- 4- Elemento di drenaggio, accumulo e aereazione
- 5- Telo filtrante
- 6- Substrato Seic
- 7- Concime organico
- 8- Palo illuminazione led a doppia sorgente luminosa h. 730 cm

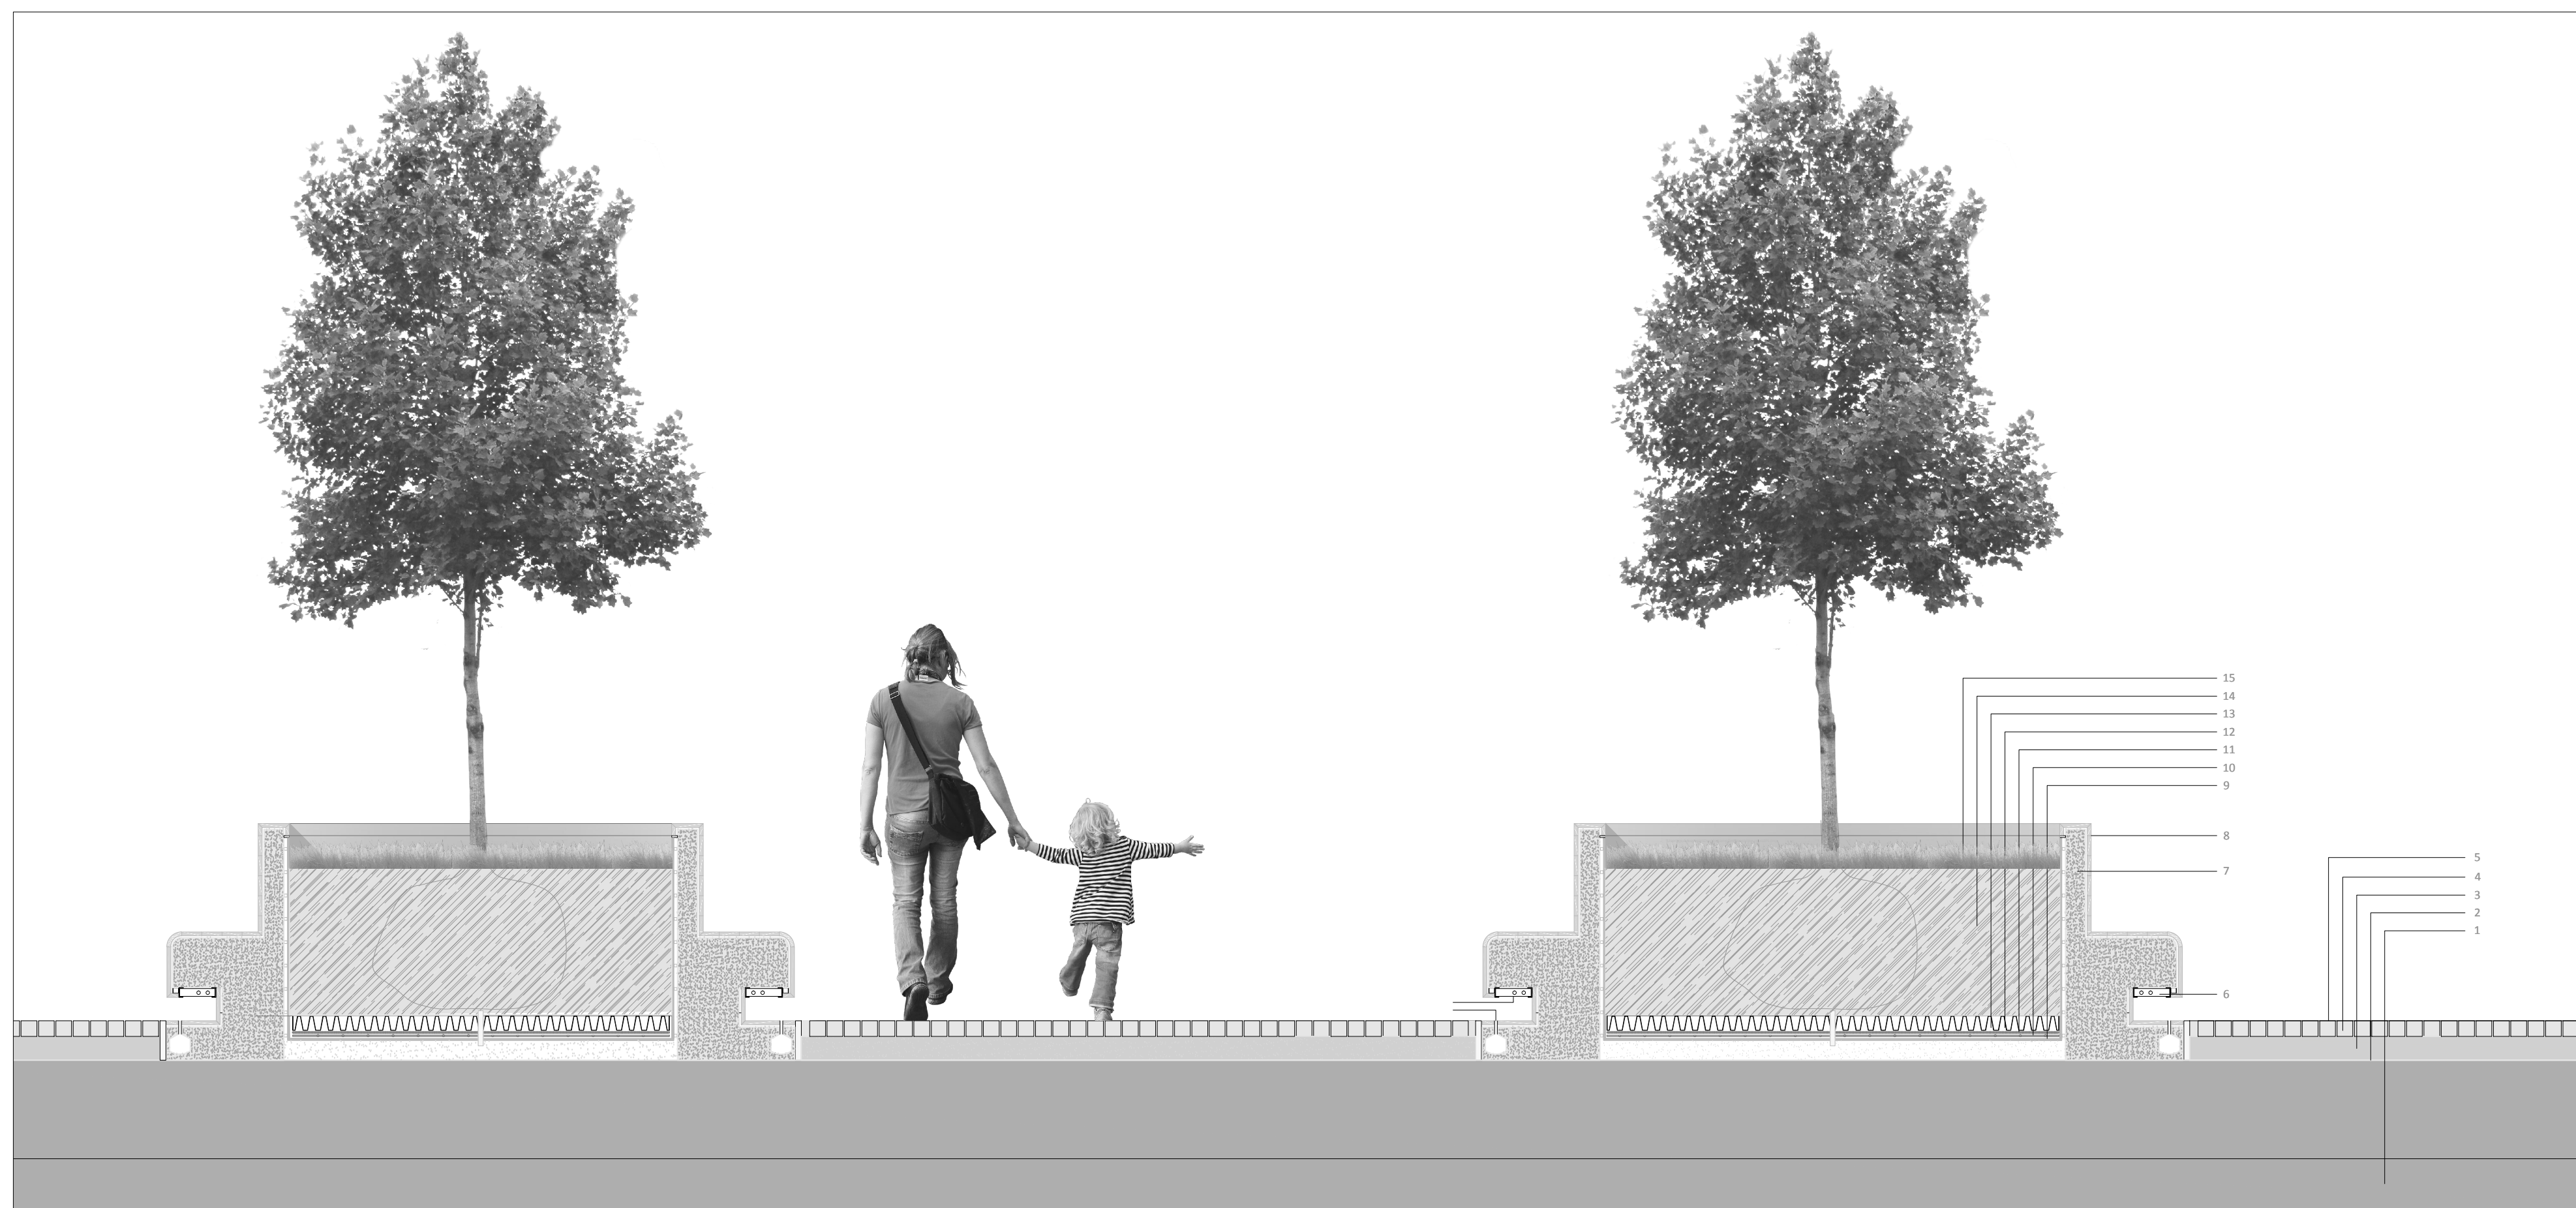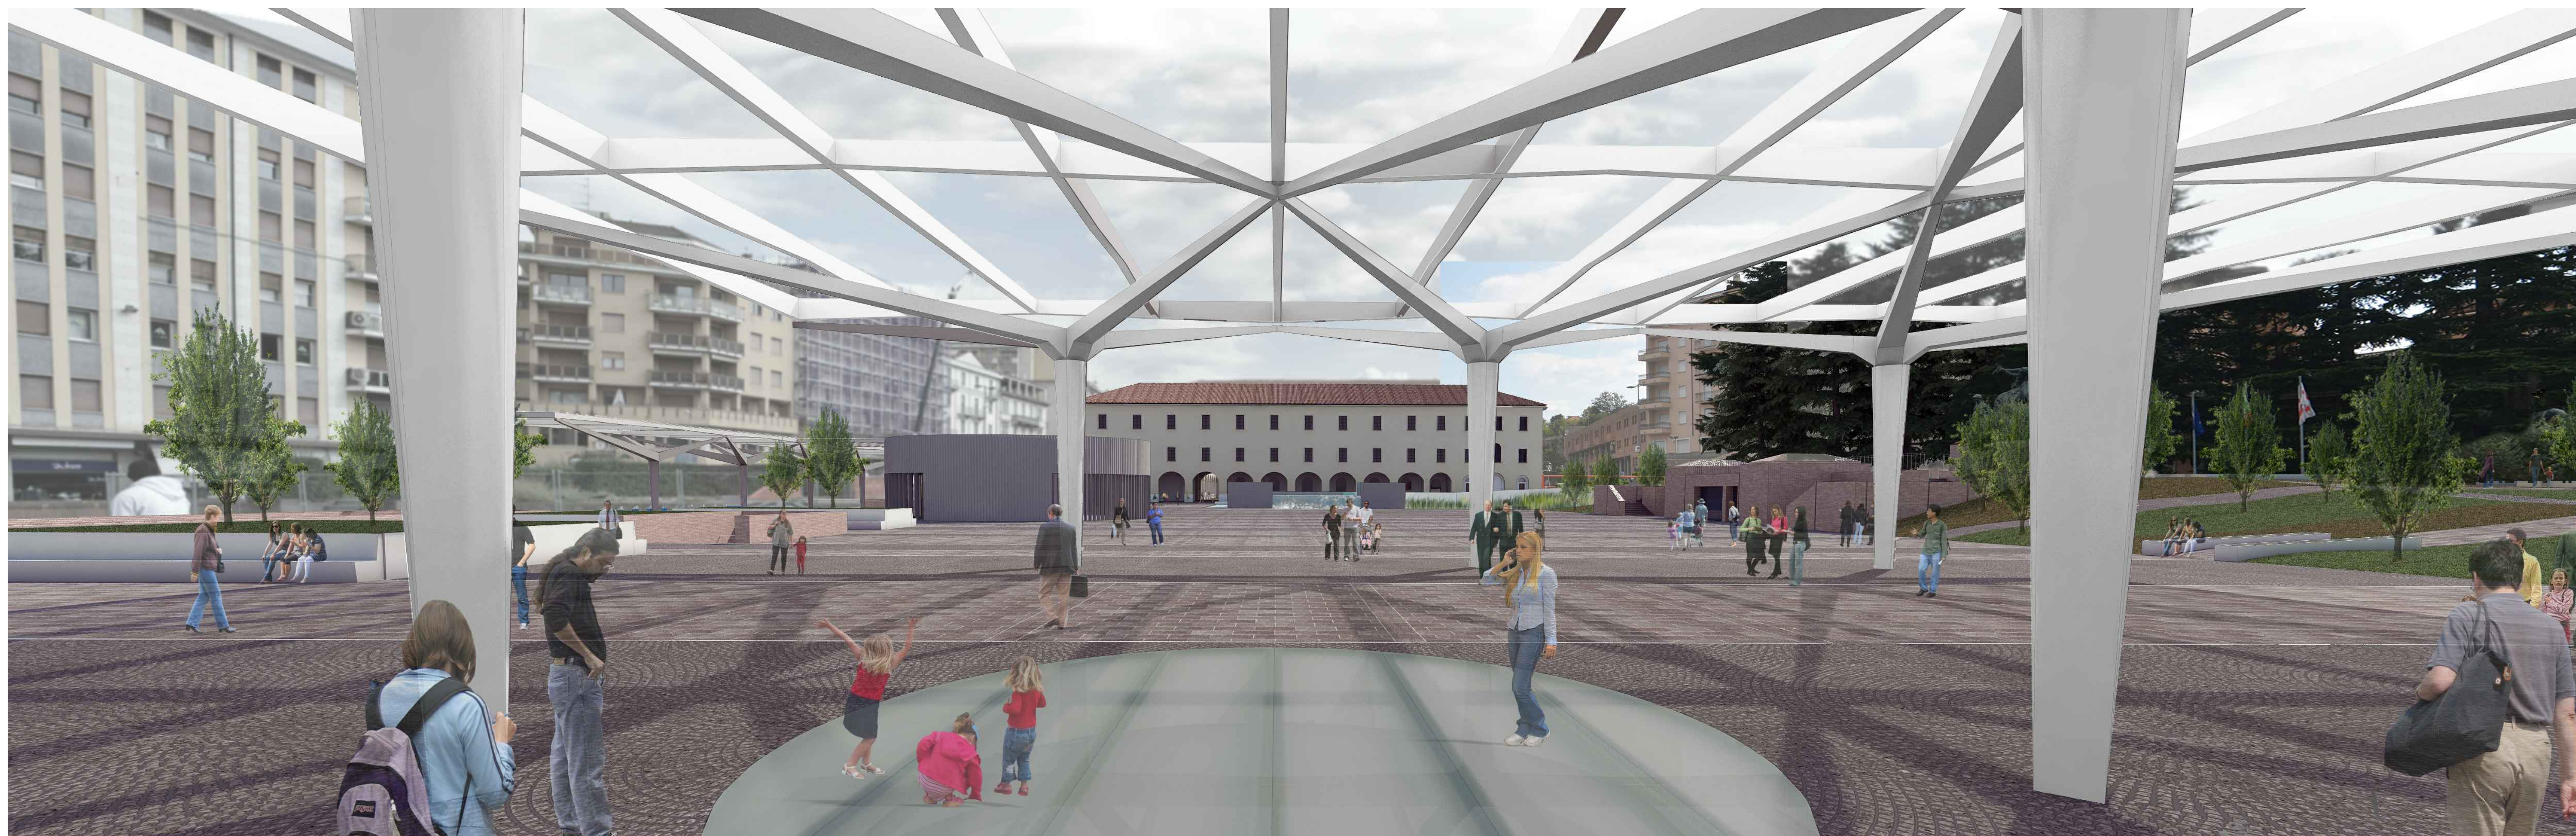


PART | A

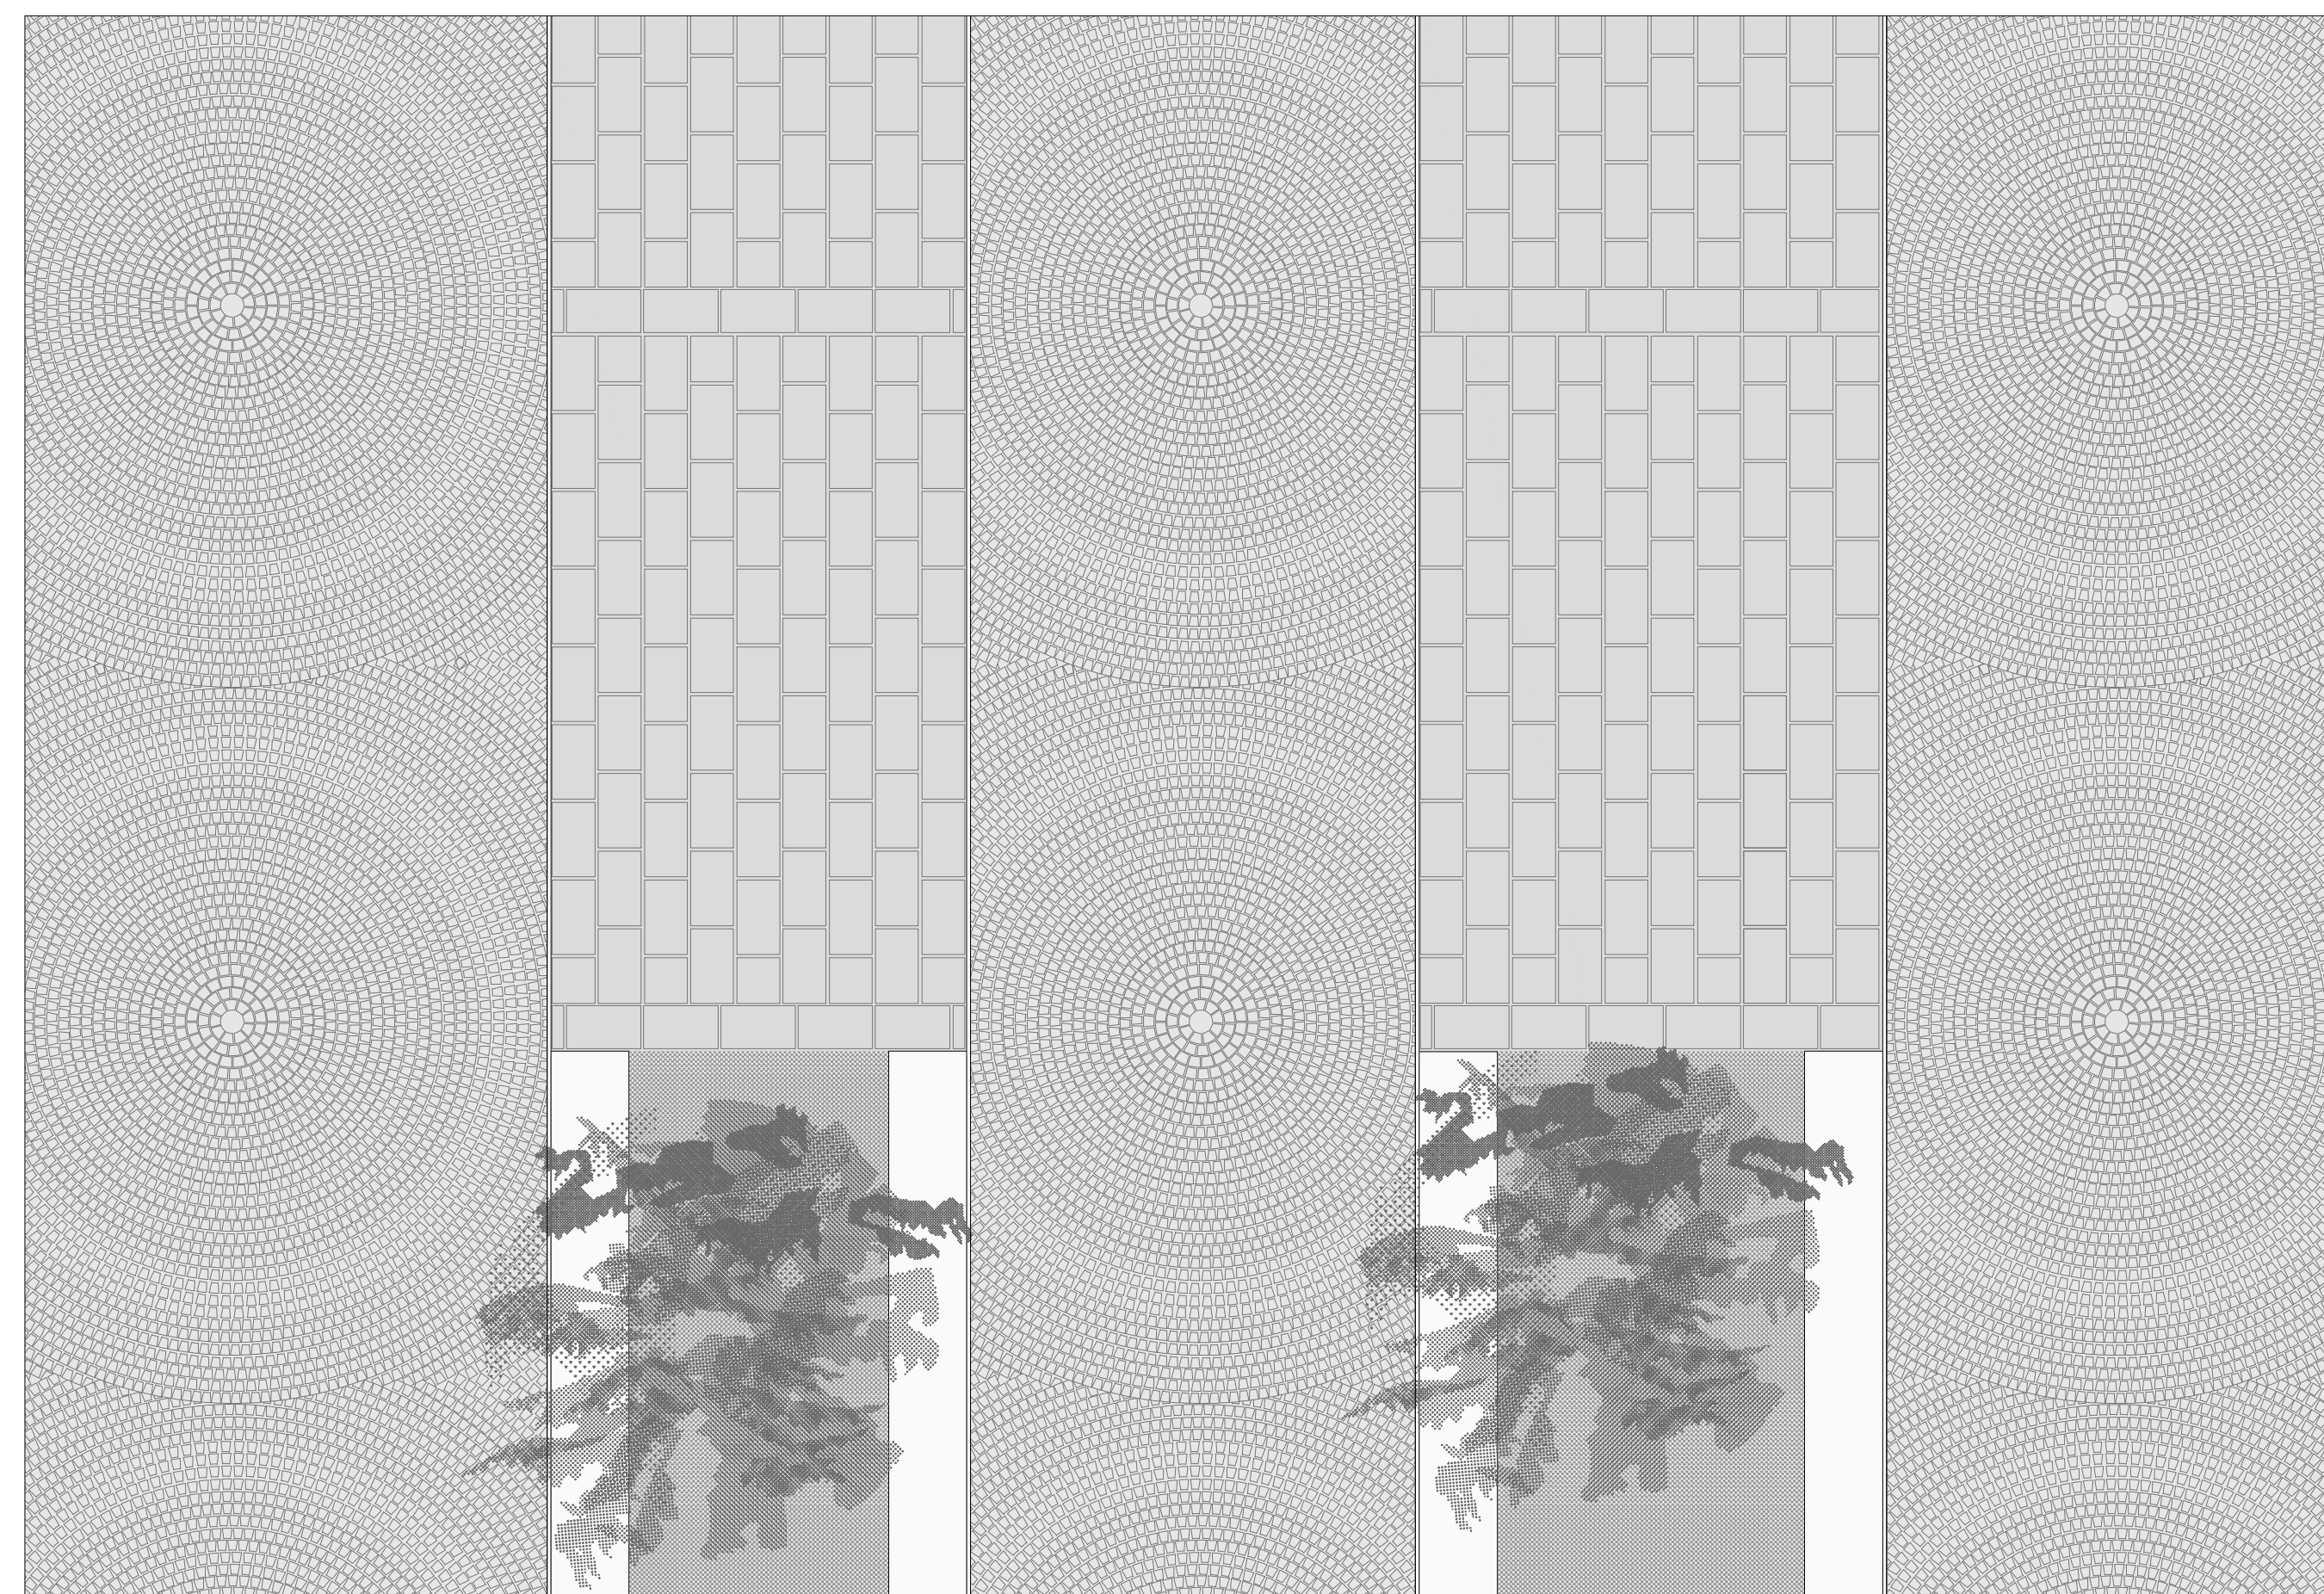

PART | C

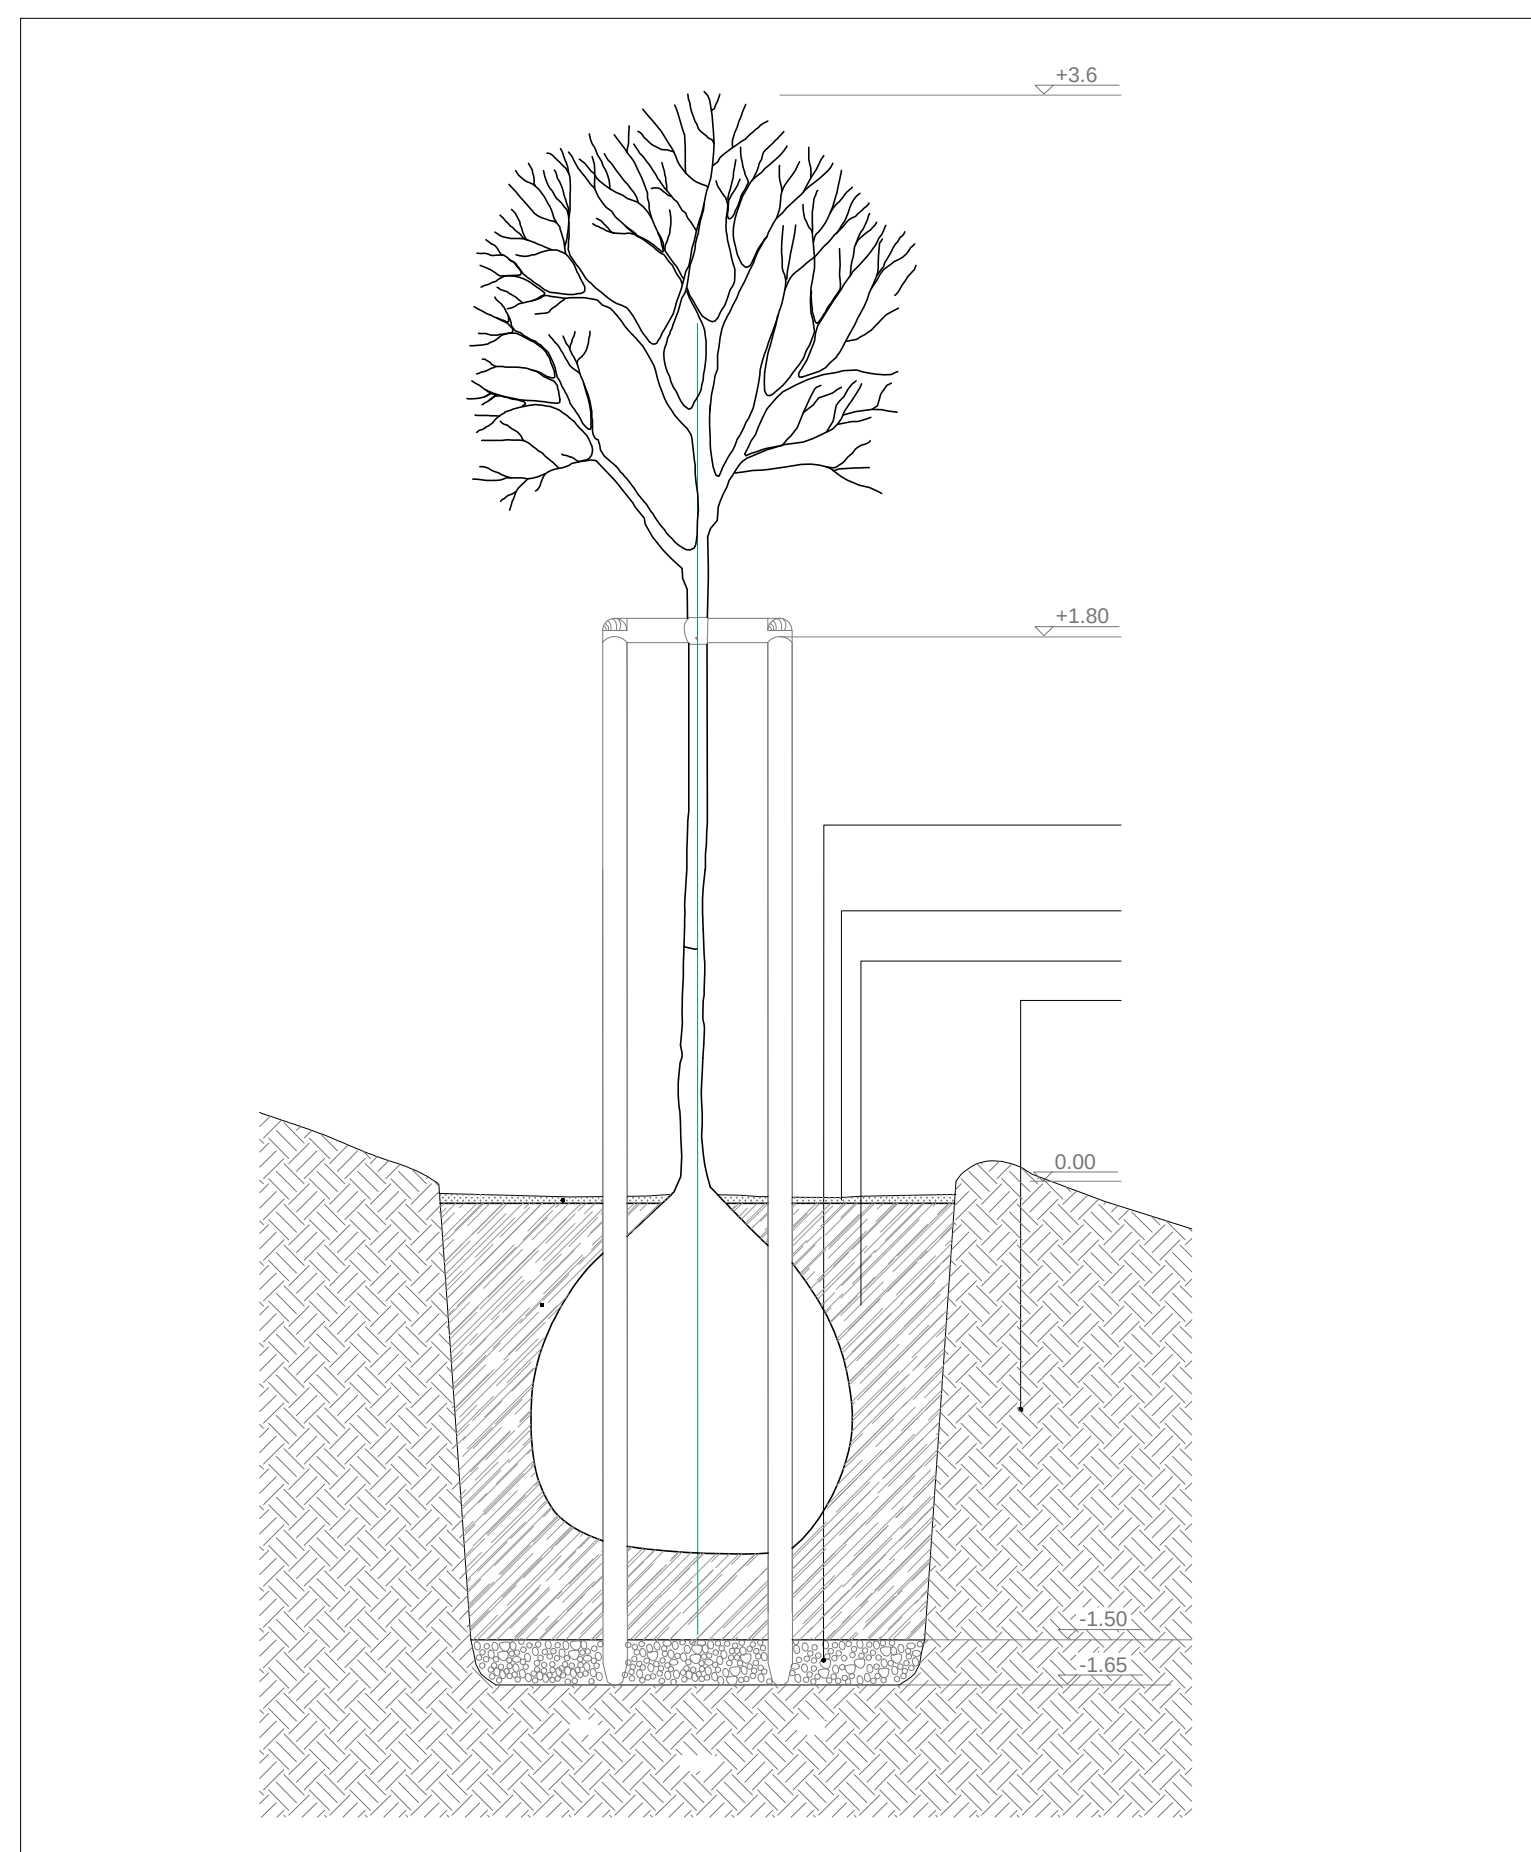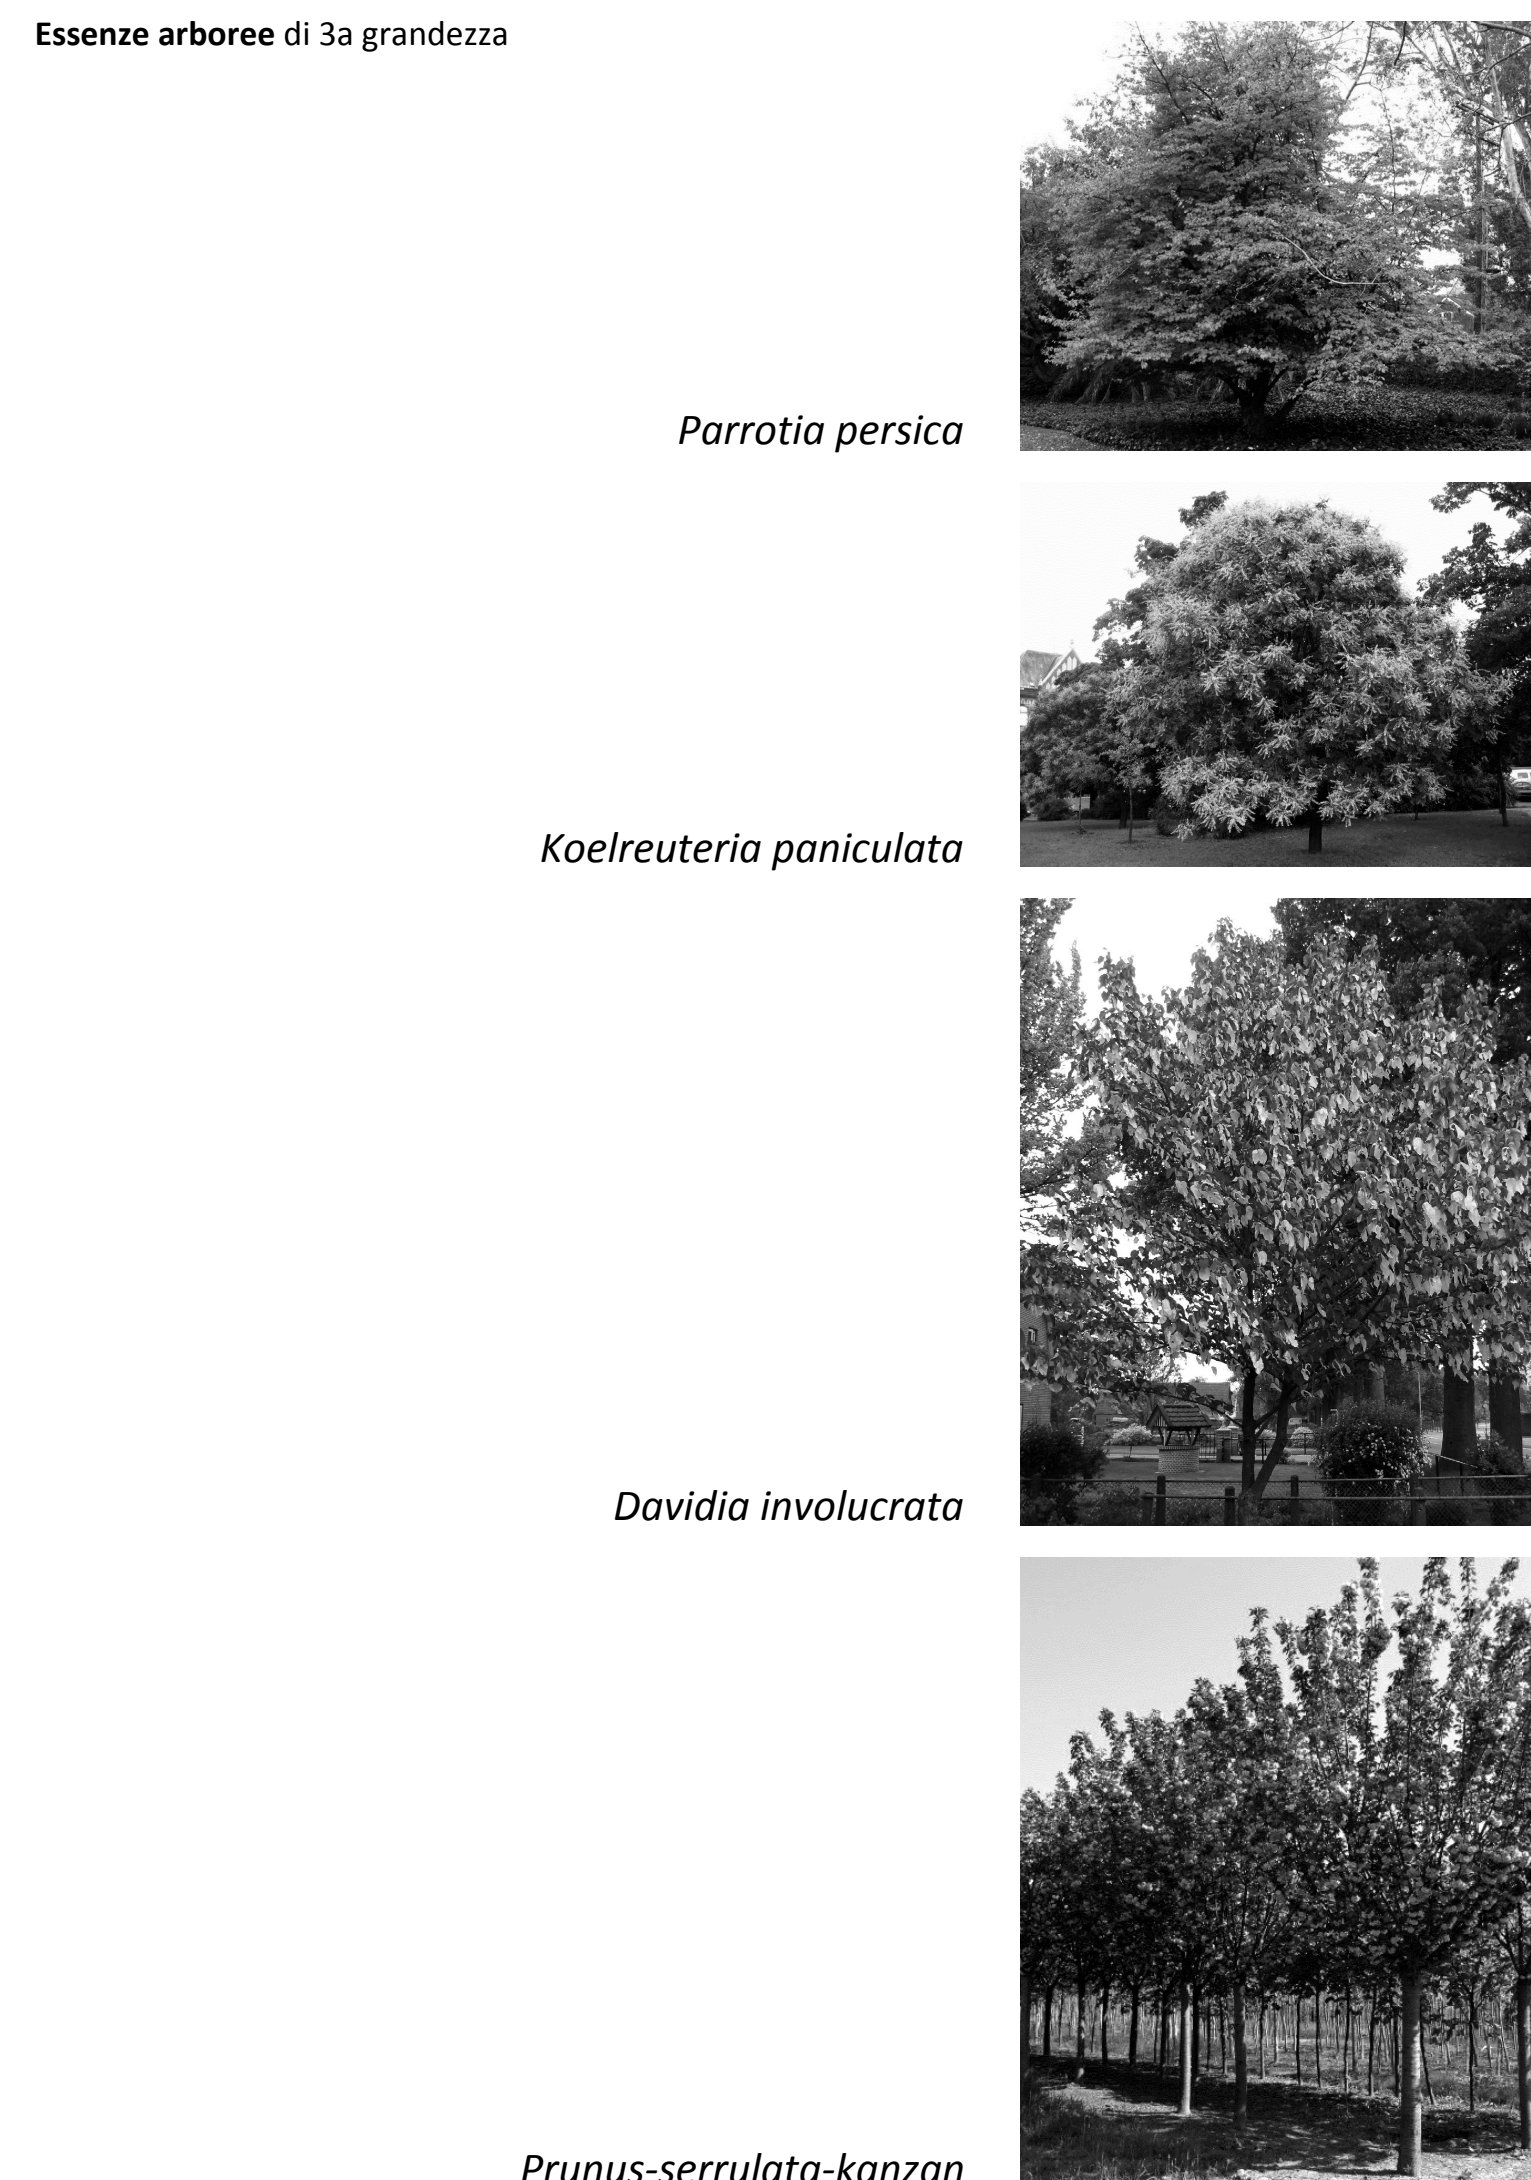

PART | D

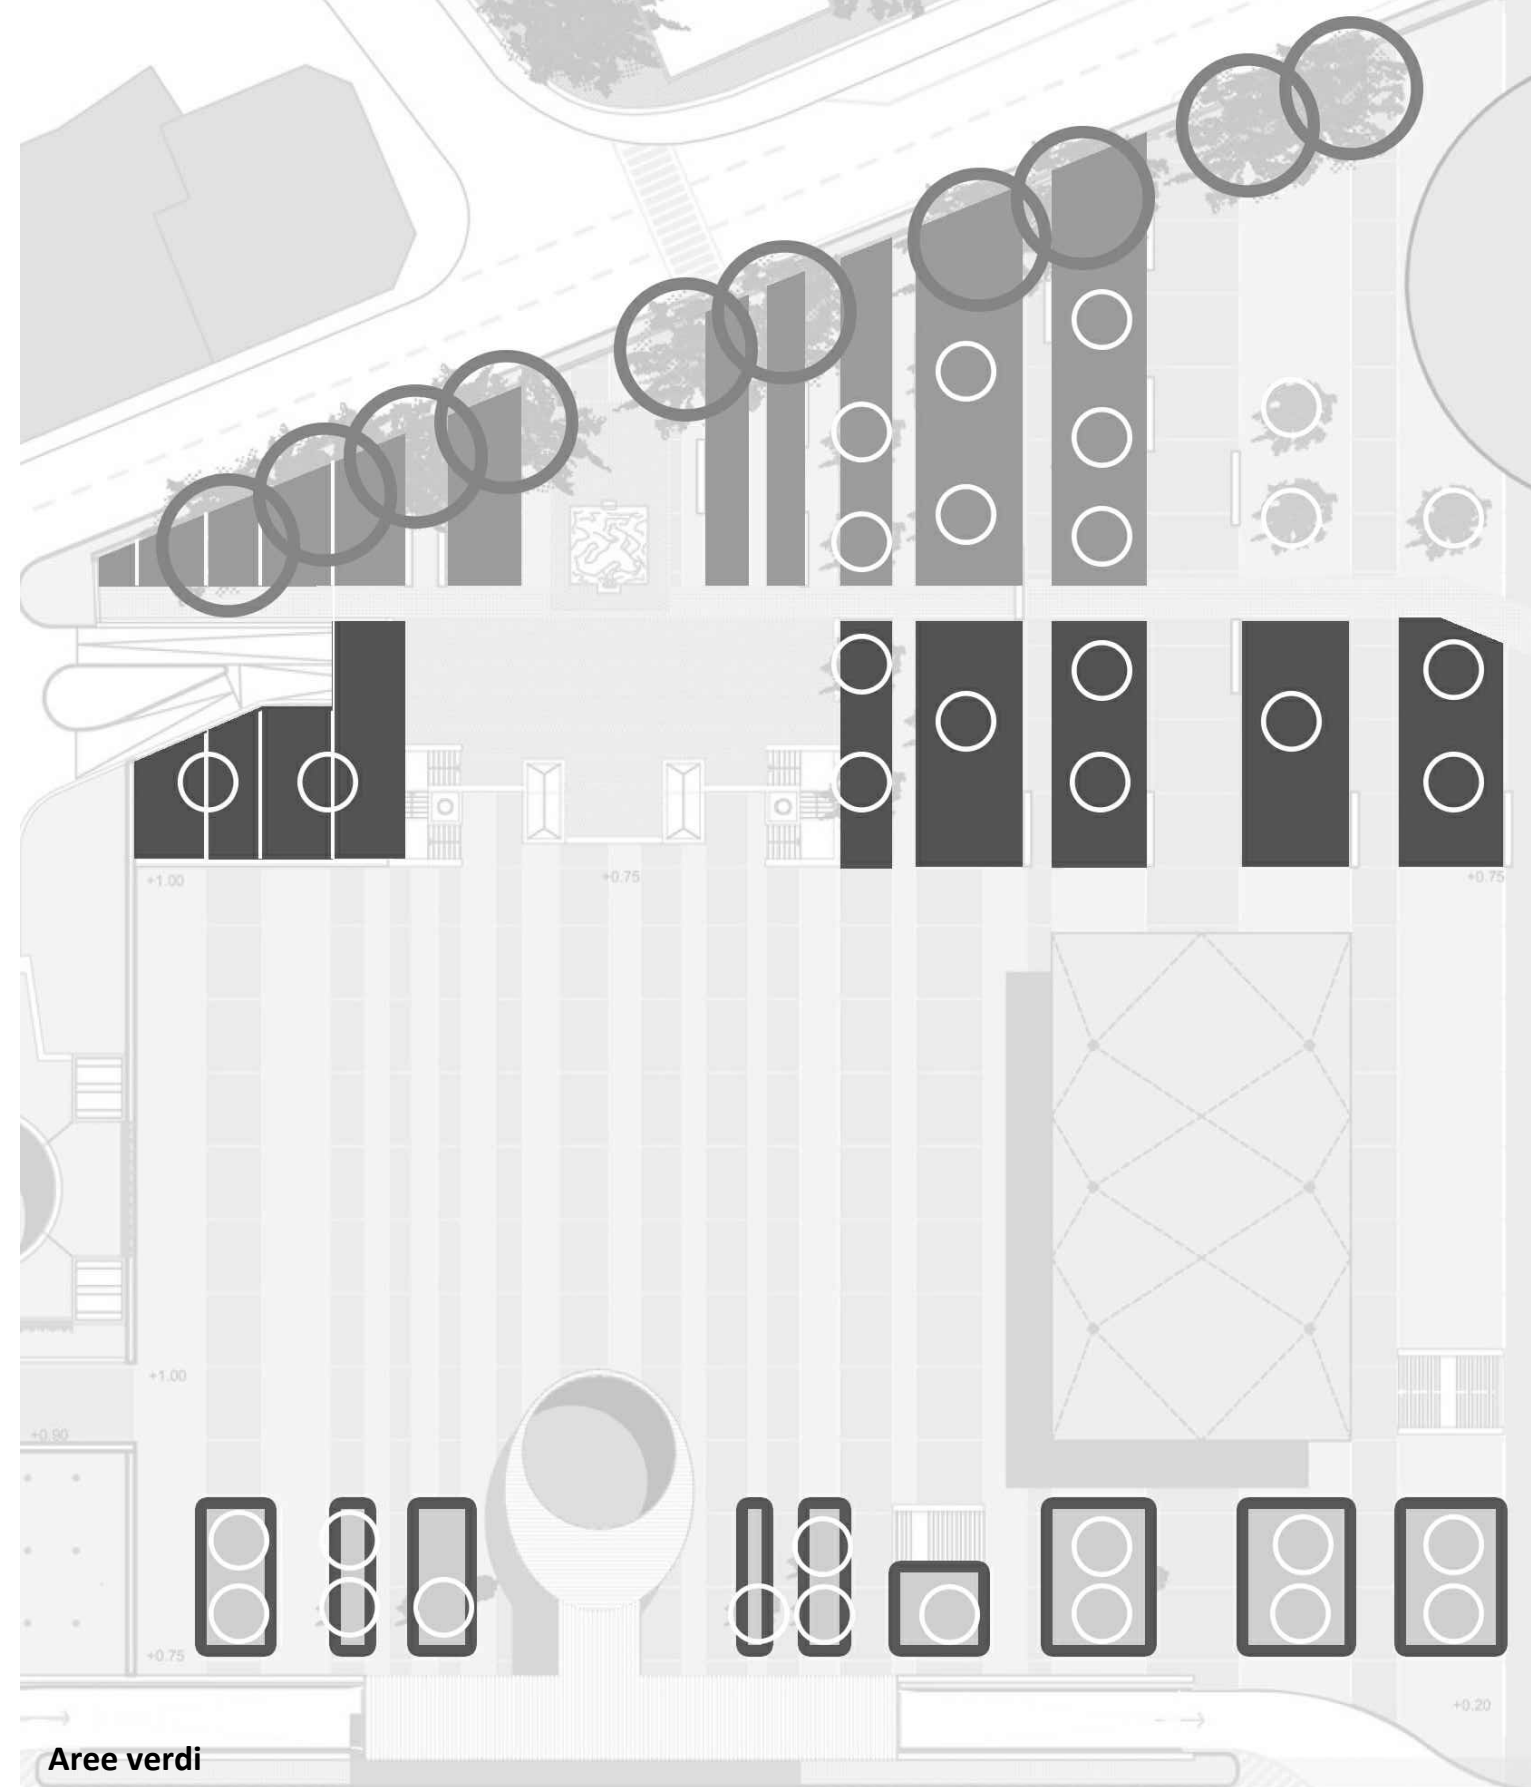

Aree verd

PART | D

Schemi di trapianto per specie arboree altofusto di nuova fornitura e ricollocati
(*Cedrus deodara*)

- 1- Pietrino di drenaggio h.:150mm
- 2- Terriccio
- 3- Concime organico h.:20 mm
- 4- Terra

PART | C

Pavimentazione delle aree pedonali

La pavimentazione di Piazza della Repubblica e del cortile interno della caserma sarà costituita da fasce accostate di porfido. Entrambe le pavimentazioni sono progettate partendo dal materiale già esistente e reimpiegato per il nuovo disegno del parterre, nello specifico:

- **Pavimentazione cubi in porfido grigio** dim. 8cmx8cm, posati secondo una giacitura radiale su un letto di sabbia e cemento
- **Pavimentazione in lastre di porfido rosso** dim. 30cmx50cm, posate a correre secondo la nuova giacitura di tutto il disegno architettonico di Piazza della Repubblica.
- **Cordolo di giunzione in pietra naturale chiara** dim 3cmx15cm, posata a correre lungo la linea di giunzione tra le due differenti pavimentazioni

PART | B

Aiuole fuori terra con sistema di seduta integratio

- | | |
|--|---|
| 1- Solalo calcestruzzo armato parcheggio multipiano | 9- vasca di contenimento aiuola in lamina di acciaio spessore 1cm |
| 2- Impermeabilizante | 10- Impermeabilizante antridrace |
| 3- Letto di sabbia e cemento | 11- Fello ritenzione idrica |
| 4- Pavimentazione cubetti in porfido grigio dim. 8cmx8cm recuperati dalla pavimentazione esistente | 12- Elemento di drenaggio, accumulo e aereazione |
| 5- Sistema di raccolta delle acque piovane | 13- Telo filtrante |
| 6- sistema di illuminazione a sedili dotato 150 cm | 14- Substrato Seic |
| 7- struttura panchina / aiuola in calcestruzzo | 15- Concime organico |
| 8- rivestimento in pietra spessore 2cm | |