



COMPARATO

PIANTA PIANO TERRA

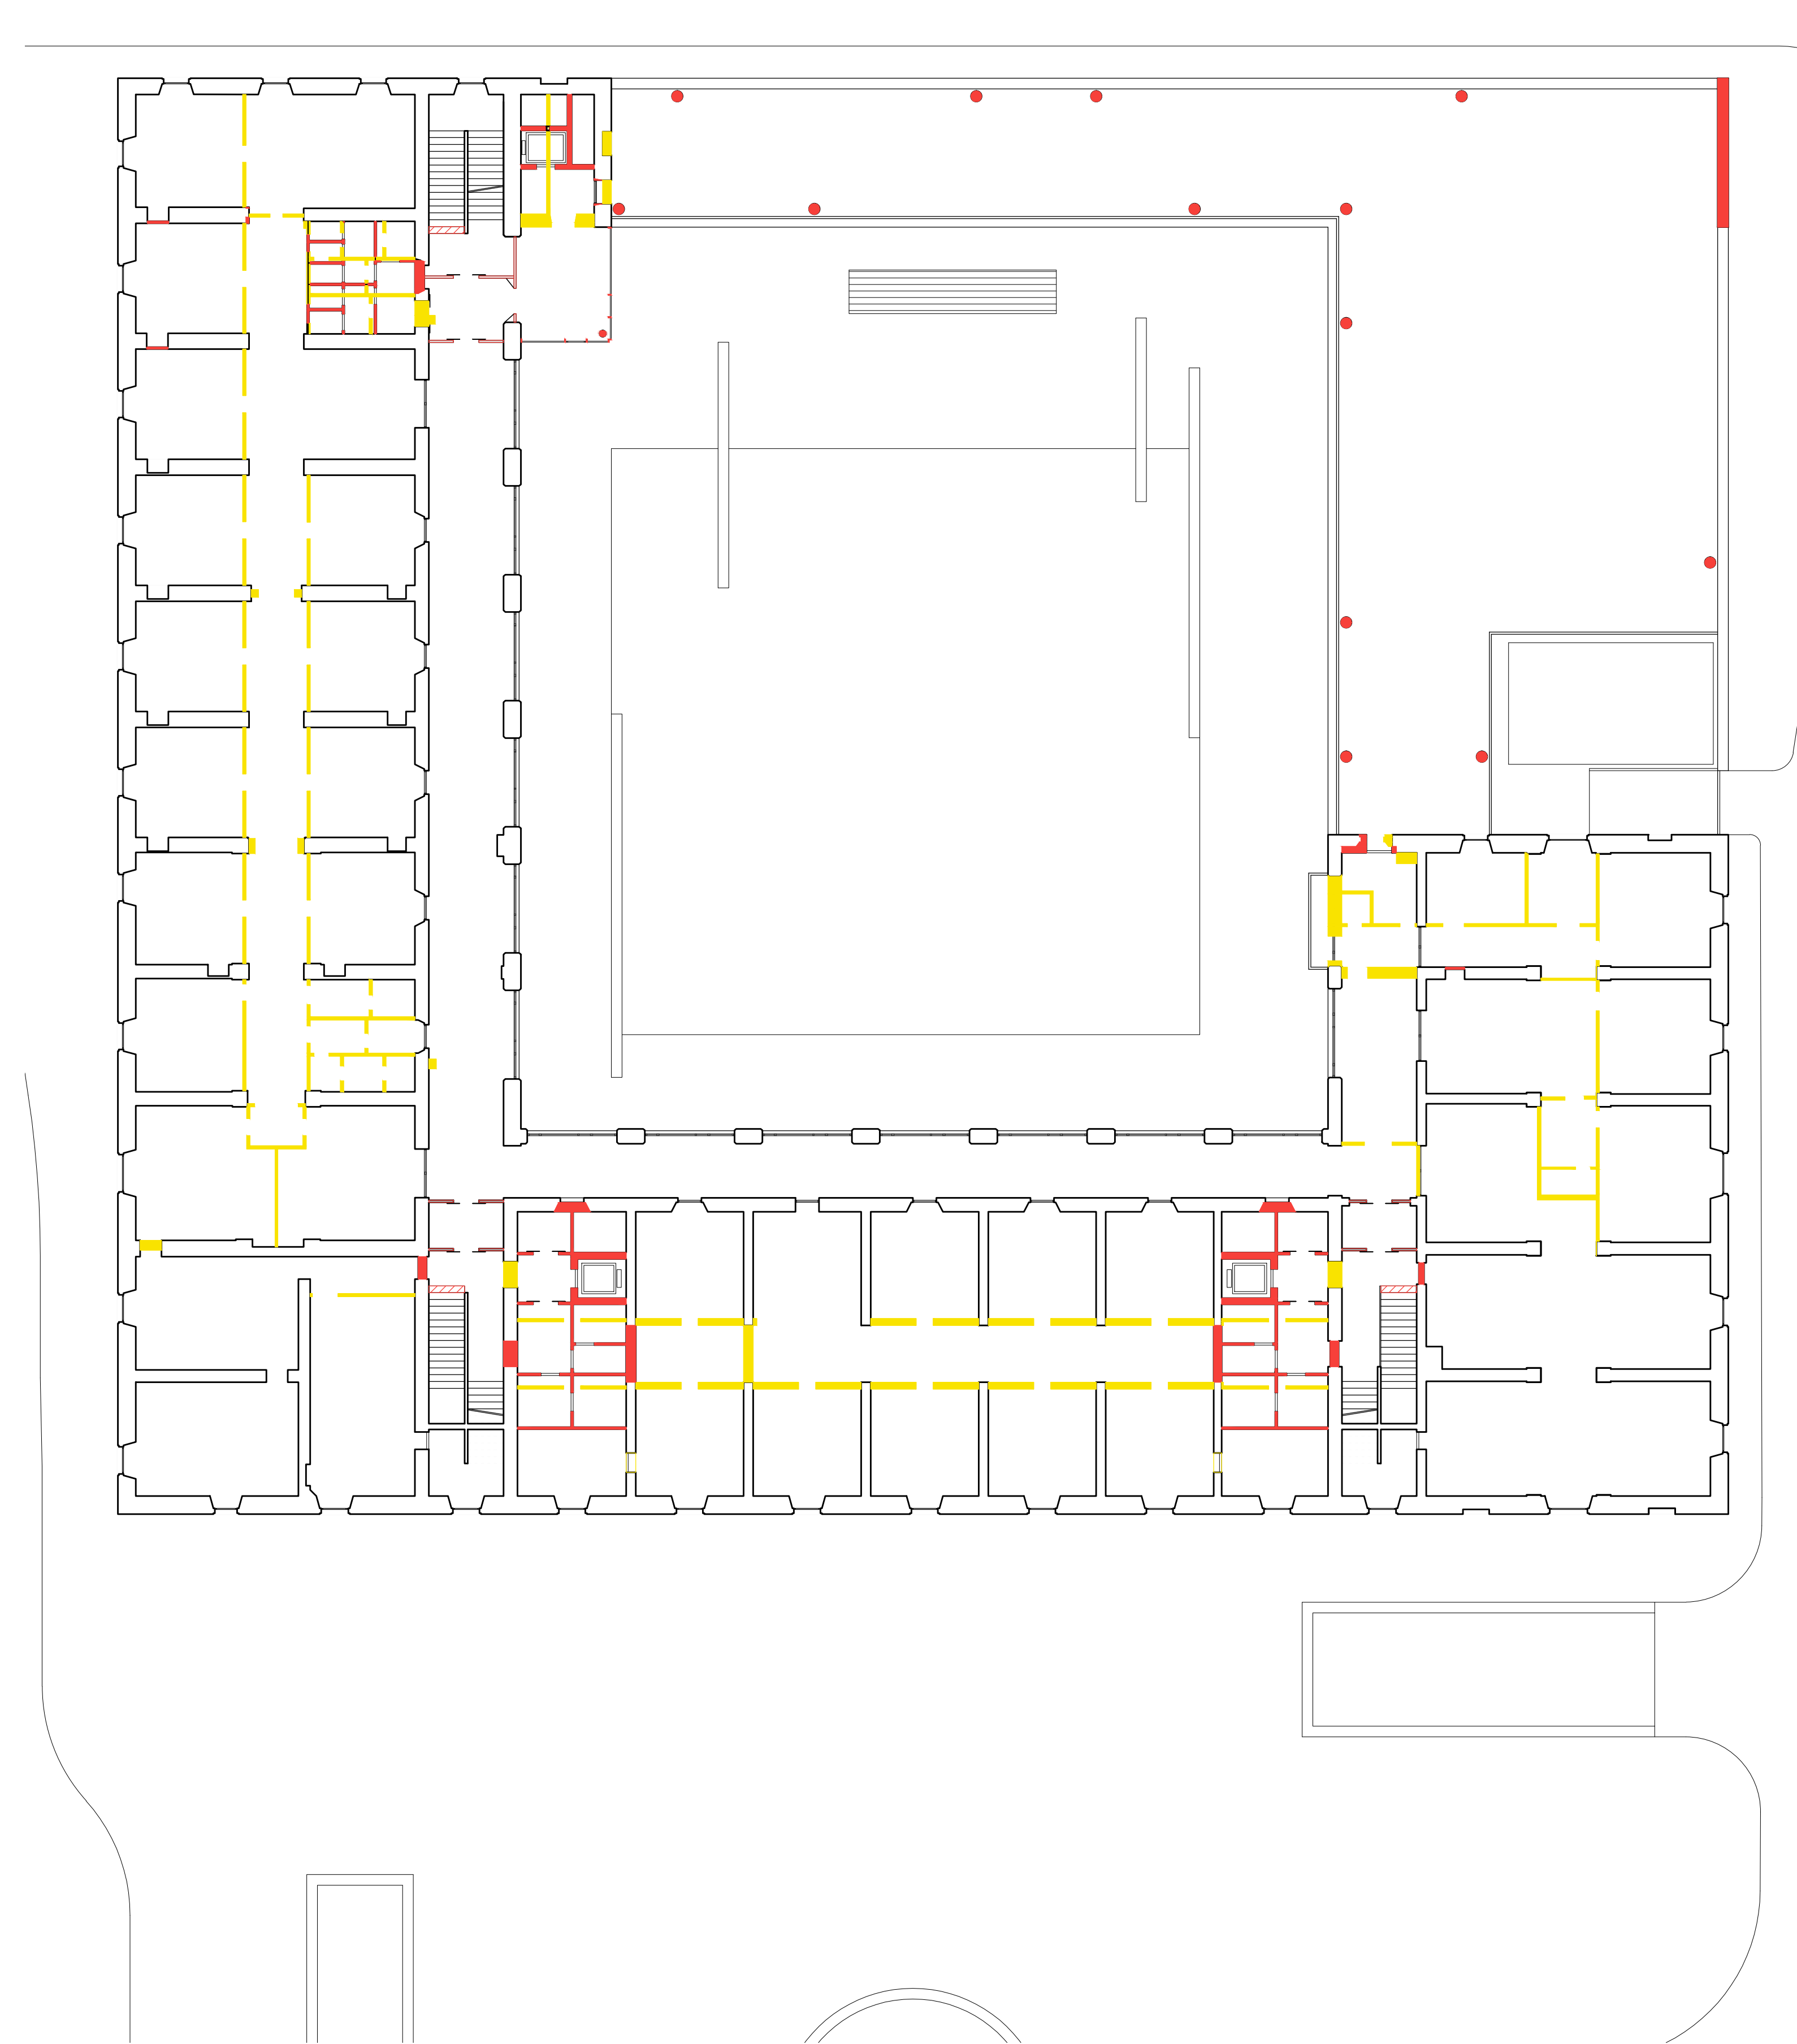

COMPARATO

PIANTA PIANO PRIMO

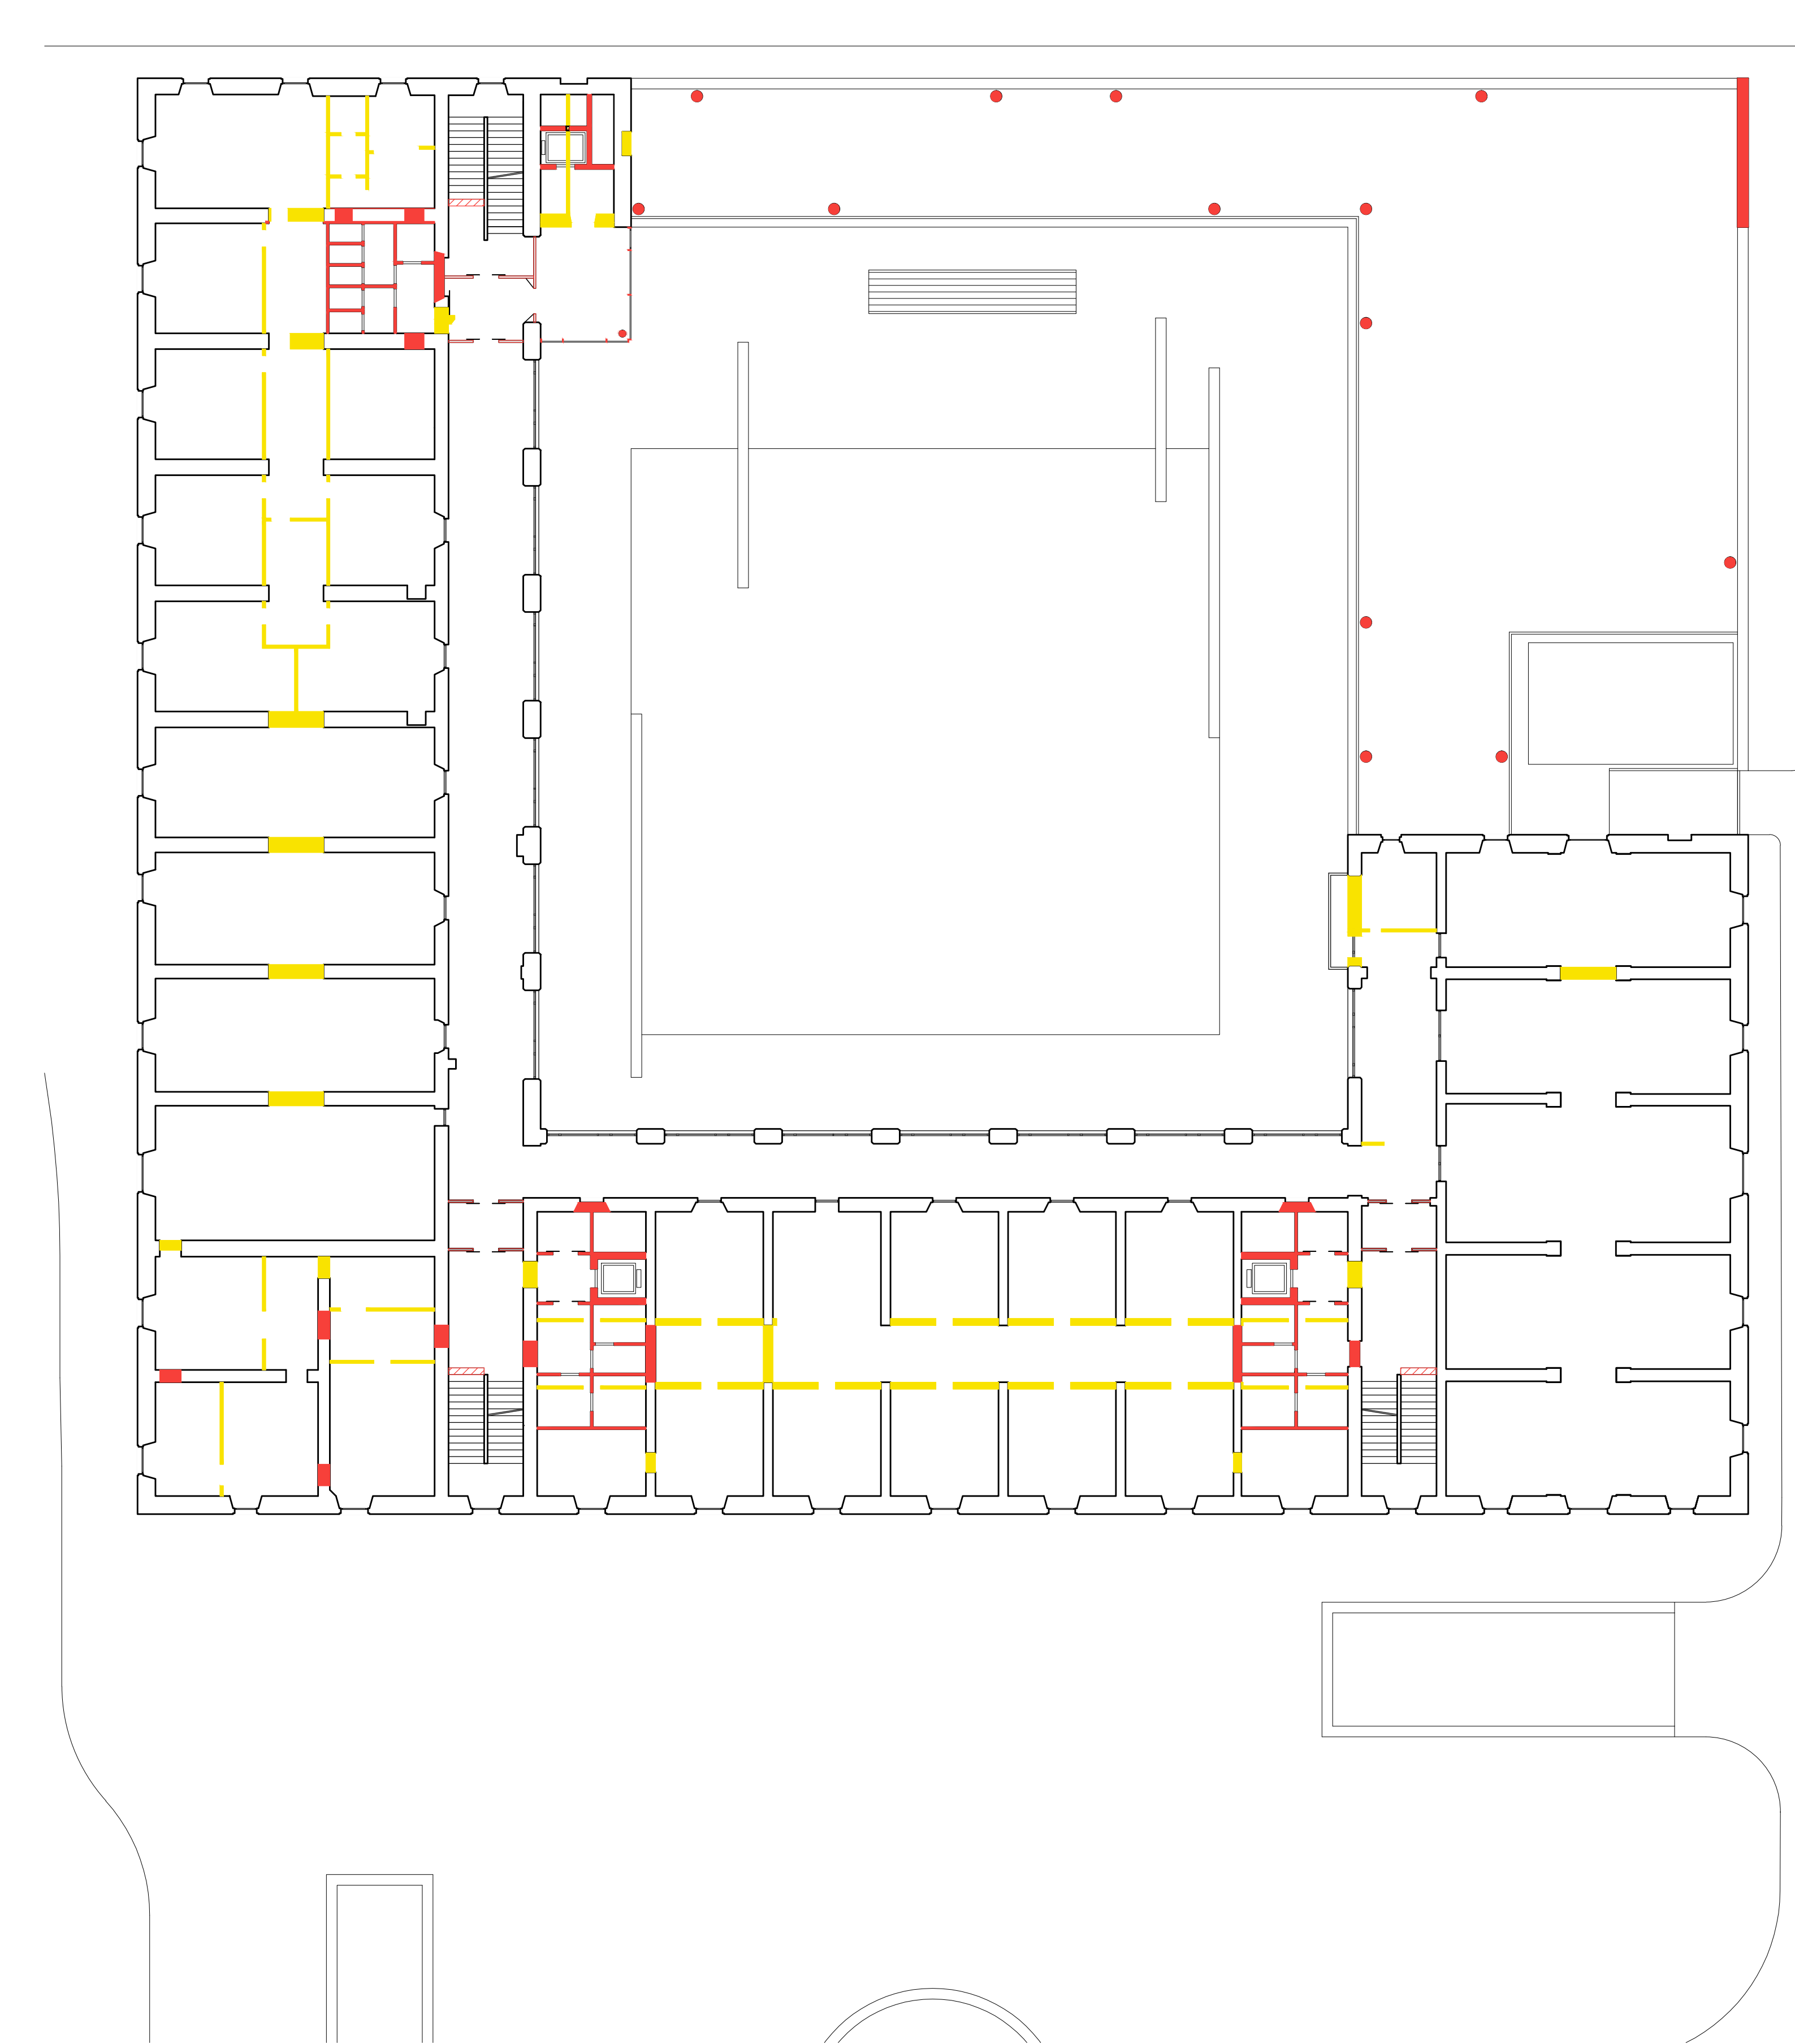

PIANTA PIANO SECONDO

- LEGENDA:
-  COSTRUITO
 -  DEMOLITO
 -  DEMOLITO-COSTRUITO



V3N5DZ67

CONCORSO INTERNAZIONALE DI PROGETTAZIONE
 PER LA RIQUALIFICAZIONE URBANISTICA
 E FUNZIONALE DEL COMPARTO DI PIAZZA
 DELLA REPUBBLICA - SUB AMBITO 1 -
 PIAZZA DELLA REPUBBLICA ED EX CASERMA



RENDER INTERNI

