


COMPARATO PIANTA PIANO TERRA

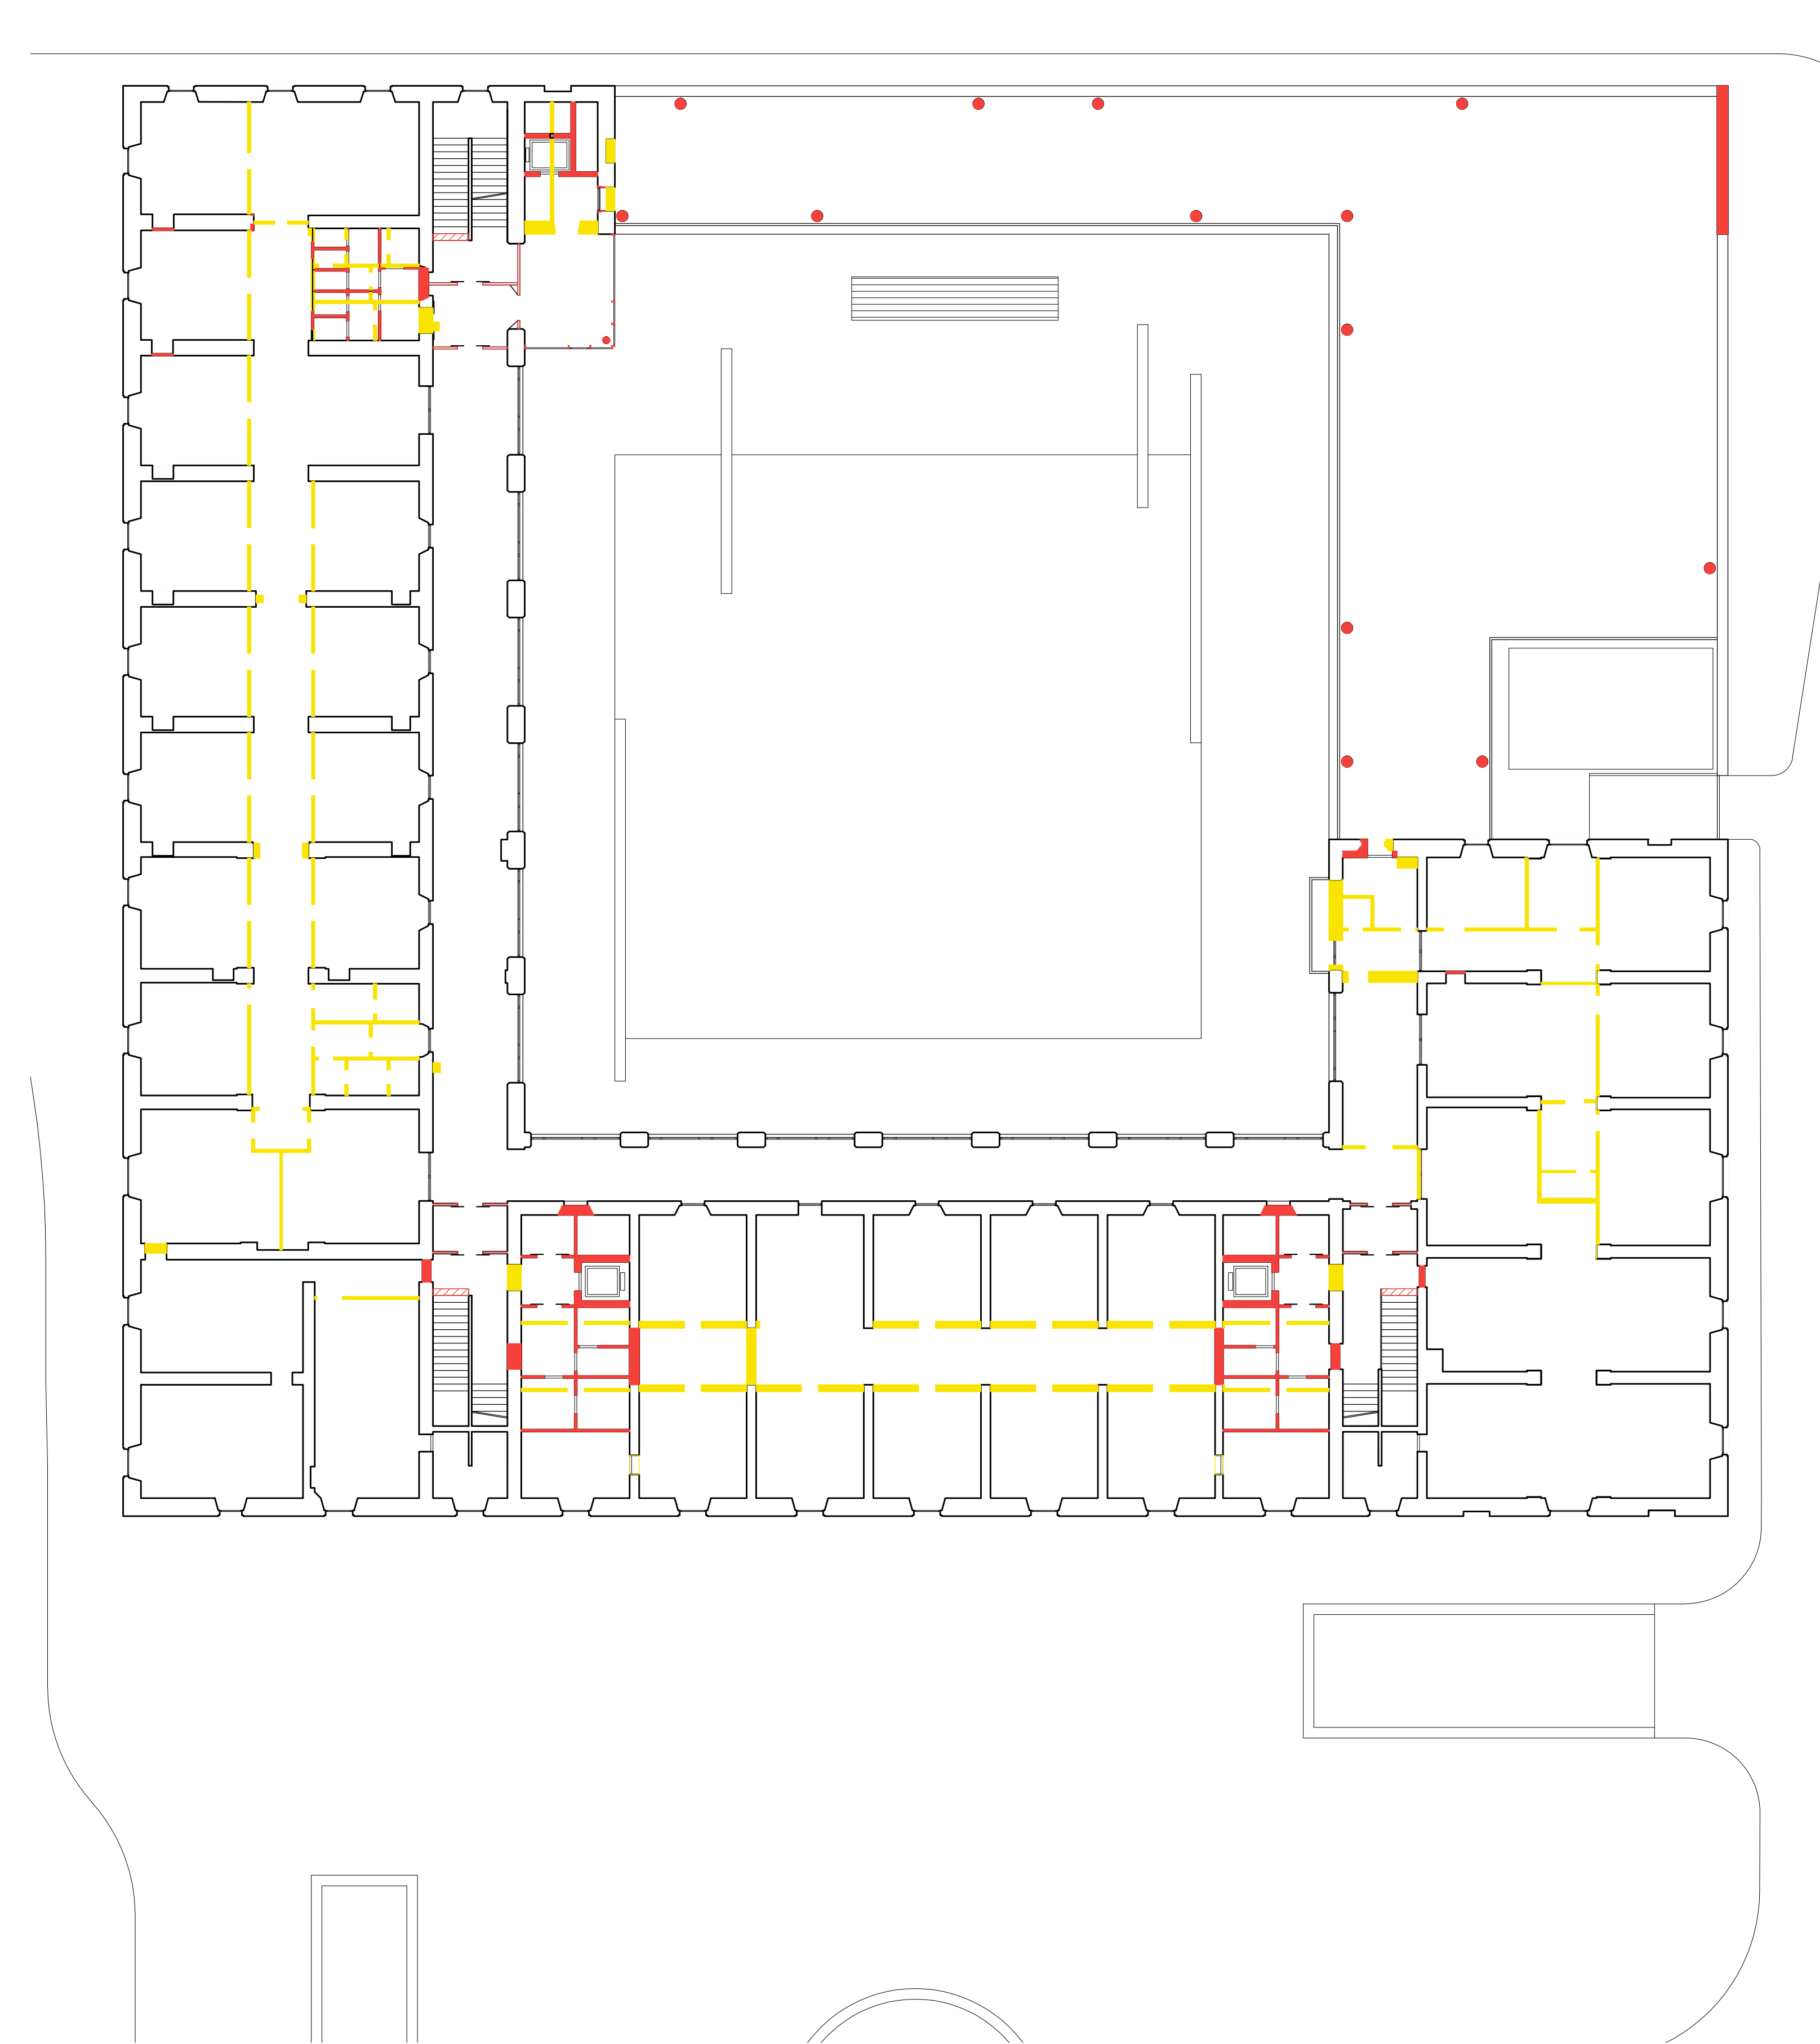

COMPARATO PIANTA PIANO PRIMO




PIANTA PIANO SECONDO

- LEGENDA:
-  COSTRUITO
 -  DEMOLITO
 -  DEMOLITO-COSTRUITO



RENDER INTERNI

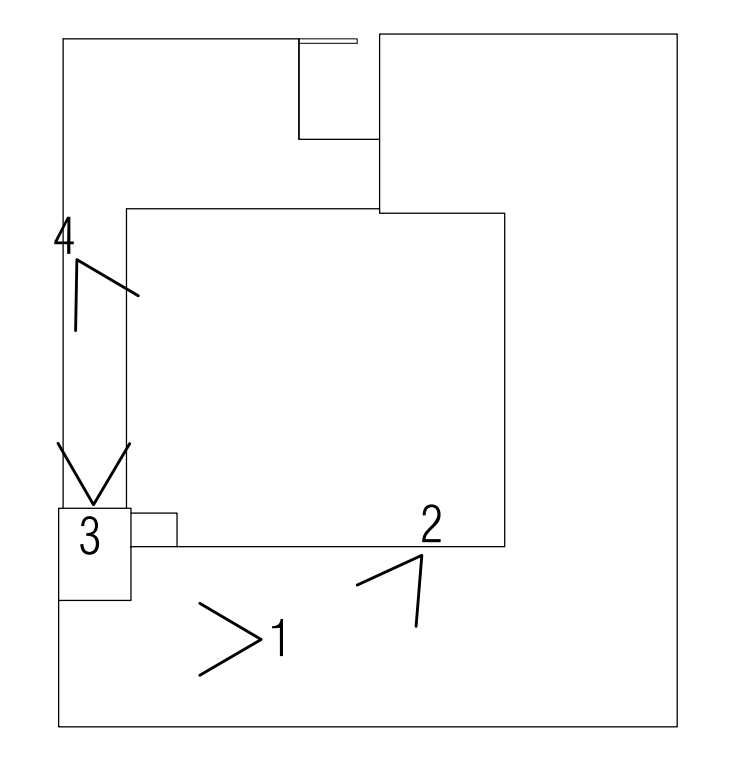

V3N5DZ67

CONCORSO INTERNAZIONALE DI PROGETTAZIONE
 PER LA RIQUALIFICAZIONE URBANISTICA
 E FUNZIONALE DEL COMPARTO DI PIAZZA
 DELLA REPUBBLICA - SUB AMBITO 1 -
 PIAZZA DELLA REPUBBLICA ED EX CASERMA