

ARCH 20

TAVOLA N° 20
PROGETTO ARCHITETTONICO


SCHEMA DEL SISTEMA DI ILLUMINAZIONE DELLA PIAZZA
SCALA 1:200

IDENTIFICATIVO	QTA'	DESCRIZIONE	LUOGO	CONTROLLO	CODICE RIFERIMENTO PRODOTTO
112		Satin 2 1232mm 12" tunable white+Ambra	quinta verde	dmx	speciale 23x IN/OUT 962648568x IN 96264952
11		Satin 2 1232mm 12X44" 4K	giardino letterario	on / off	speciale IN 96264999
9		D-CO R Maxi 4K	giardino letterario	on / off	speciale 96257239
3		SuperSystem 8spot	giardino letterario	dali	speciale -
16		Satin 2 1232mm 12" 3K	fori aerazione	dali	speciale 14x IN/OUT 962648542x IN 96264950
2		D-CO R Mini Kit	giardino letterario (fontana)	on / off	speciale 96257248
4		D-CO R Mini Kit	facciata biblioteca	on / off	speciale 96257248
16 x 4		Satin 2 1232mm 12" 3K	padiglione eventi	dali	speciale 16x IN/OUT 962648544x IN 96264950
20		Satin 2 1232mm 4K	area passaggio	on / off	speciale IN 96264999
2		Contrast 2 LED L 8" 840+ 1x60	facciata biblioteca	dali	speciale 96261919 + 96261852
2		Contrast 2 Led L 8" 840+5x30	facciata biblioteca	dali	speciale 96261919 + 96261853
29		QBA LED WHI/3000K	portico biblioteca	dali	speciale 96254272
11		Contrast 2 led L ASY 4K	skate park	dali	speciale 96263206

IDENTIFICATIVO	QTA'	DESCRIZIONE	LUOGO	CONTROLLO	CODICE RIFERIMENTO PRODOTTO
①	6	Contrast 2 LED L 36L105 R/S 8" 840	piazza centrale	dali	speciale 96261919
②	6	Contrast 2 LED L 36L105 R/S 24" 840	piazza centrale / passaggio	dali	speciale Thom 96263203
③	5	Contrast 2 LED L 36L105 R/S 36" 840	piazza centrale	dali	speciale Thom 96263204
④	2	Contrast 2 LED L 36L105 S/S 8X16" 840	piazza centrale	dali	speciale Thom 96263205
⑤	1	Contrast 2 LED L 36L105 R/S 24" 840	piazza centrale	dali	speciale 96263203
⑥	4	Contrast 2 LED L 36L105 R/S 8" 840 + Contrast 2 LED L LR 5X30" [LR-H]	piazza centrale	dali	speciale Thom Set 96261919 + 96261853 (H)
⑦	2	Contrast 2 LED L 36L105 R/S 8" 840 + LR 5X30" [LR-V]	piazza centrale	dali	speciale Thom Set 96261919 + 96261853(LR-V)
⑧	1	Contrast 2 LED L 36L105 R/S 24" 840 + Contrast 2 LED L LR 1X60" [LR-V]	piazza centrale	dali	speciale Thom Set 96263203 + 96261852 [LR-V]
⑨	1	Contrast 2 LED L 36L105 R/S 24" 840 + LR 5X30" [LR-V]	piazza centrale	dali	speciale Thom Set 96263203 + 96261853 [LR-V]
⑩	5	Contrast 2 LED L 36L105 R/S 24" 840 + LR 5X30" [LR-H]	zona passaggio	dali	speciale Thom Set 96263203 + 96261853 [LR-H]
⊠	6	Area2 60L70 A/CB L740 CL2	skate park	dali	speciale Thom 96269111
■	34	Orus led incasso (gen2) (H)=0,9m	quinta verde	dali	speciale 96267827

HA564H4V

CONCORSO INTERNAZIONALE DI PROGETTAZIONE PER LA RIQUALIFICAZIONE URBANISTICA E FUNZIONALE DEL COMPARTO DI PIAZZA DELLA REPUBBLICA - SUB AMBITO 1 - PIAZZA DELLA REPUBBLICA ED EX CASERMA



ARCH 21

TAVOLA N° 21
 PROGETTO ARCHITETTONICO
 PROGETTO DI ALLESTIMENTO VERDE
 SCALA 1:200

- 1 *Carpinus betulus* Fastigiata
- 2 *Fraxinus oxycarpa*
- 3 *Fraxinus oxycarpa* Raywood
- 4 *Ginkgo biloba* Fastigiata
- 5 *Quercus robur* Fastigiata
- 6 *Taxus baccata*
- 7 *Osmanthus aquifolium*
- 8 *Ilex aquifolium*
- 9 *Ilex mitchagara* Nellie R. Stevens
- 10 *Parthenocissus quinquefolia*, *Hedera hybernica*
- 11 *Wisteria floribunda* Alba, *Wisteria floribunda* Rosea, *Wisteria sinensis*, *Rhynchospermum jasminoides*



HA564H4V

codice

CONCORSO INTERNAZIONALE DI PROGETTAZIONE
 PER LA RIQUALIFICAZIONE URBANISTICA
 E FUNZIONALE DEL COMPARTO DI PIAZZA
 DELLA REPUBBLICA - SUB AMBITO 1 -
 PIAZZA DELLA REPUBBLICA ED EX CASERMA