



PARTICOLARE 1

DETTAGLIO COSTRUTTIVO DELLA QUINTA LAMELLARE IN CEMENTO PREFABBRICATO PRESENTE NELL'ADDIZIONE ARCHITETTONICA DELLA BIBLIOTECA STORICA

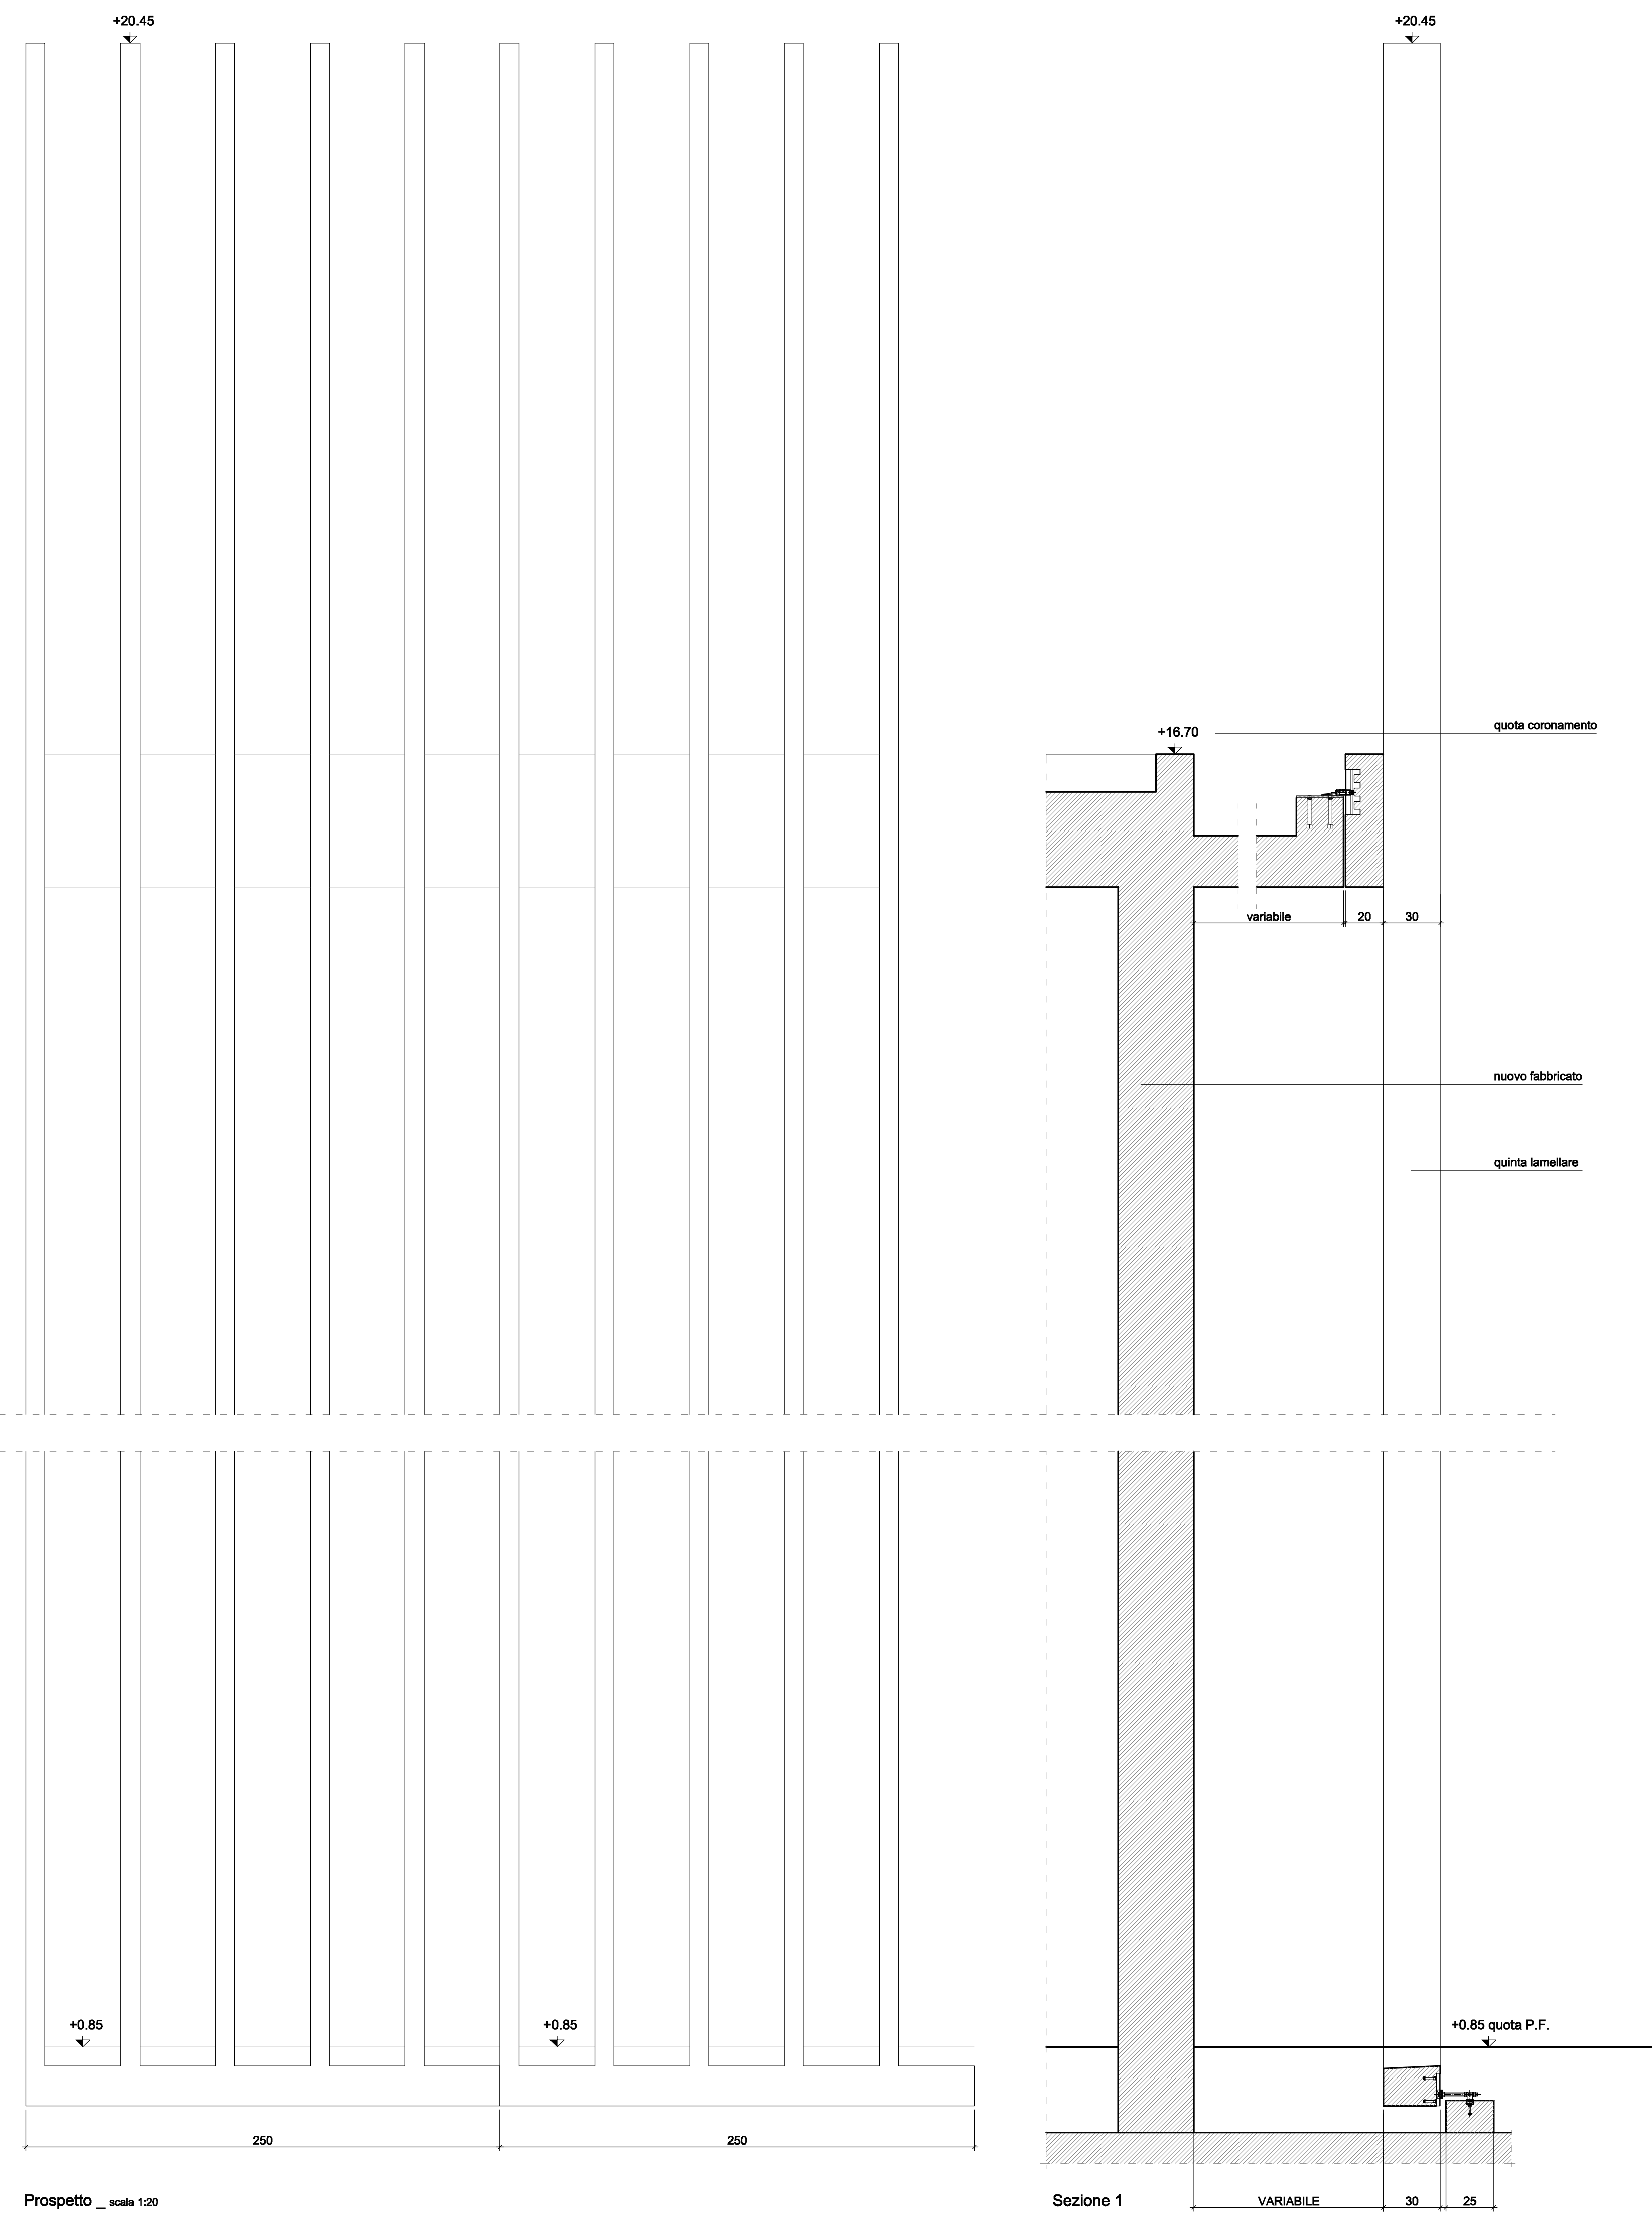


Prospetto _ scala 1:20

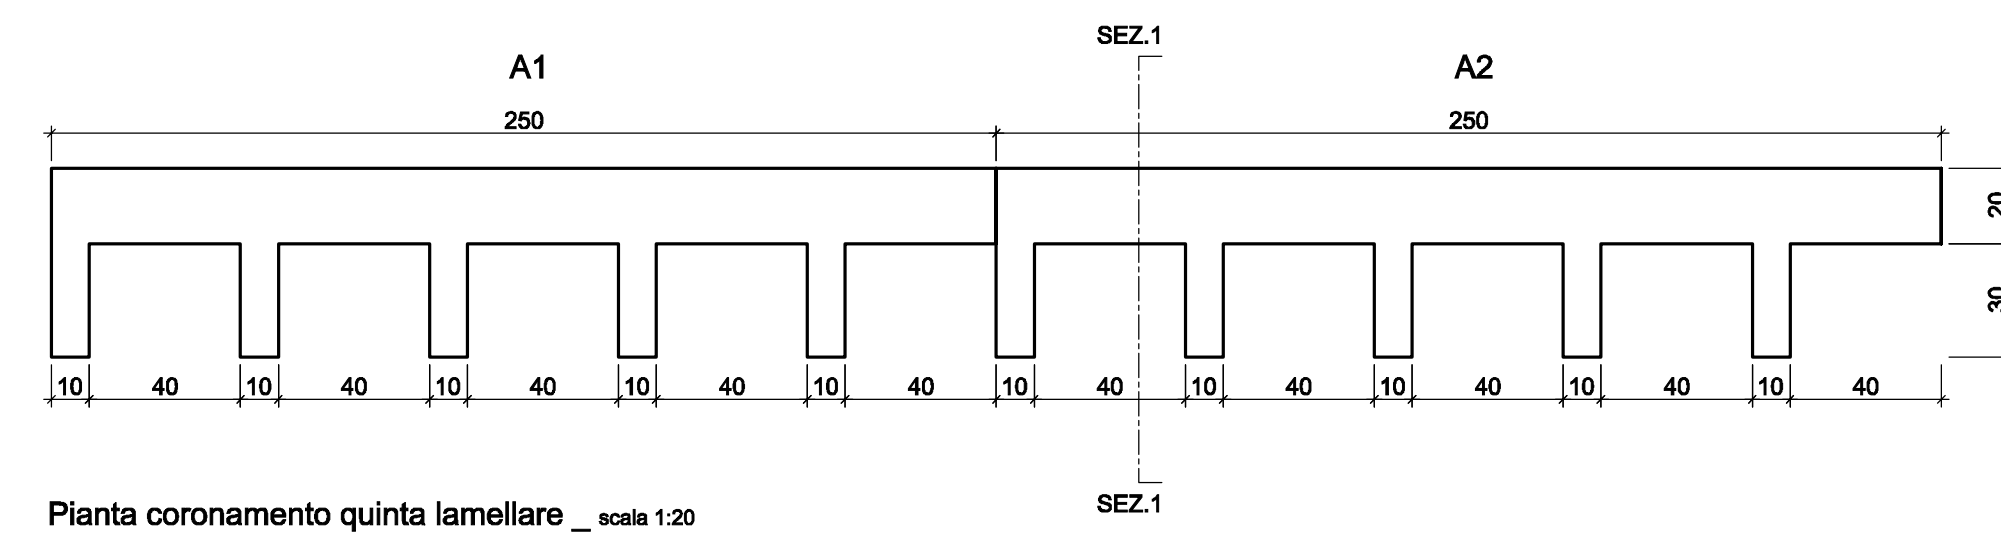

Pianta coronamento quinta lamellare _ scala 1:20


PARTICOLARE 2

DETTAGLIO COSTRUTTIVO DEL PORTICATO DELLA BIBLIOTECA (LATO PIAZZA)

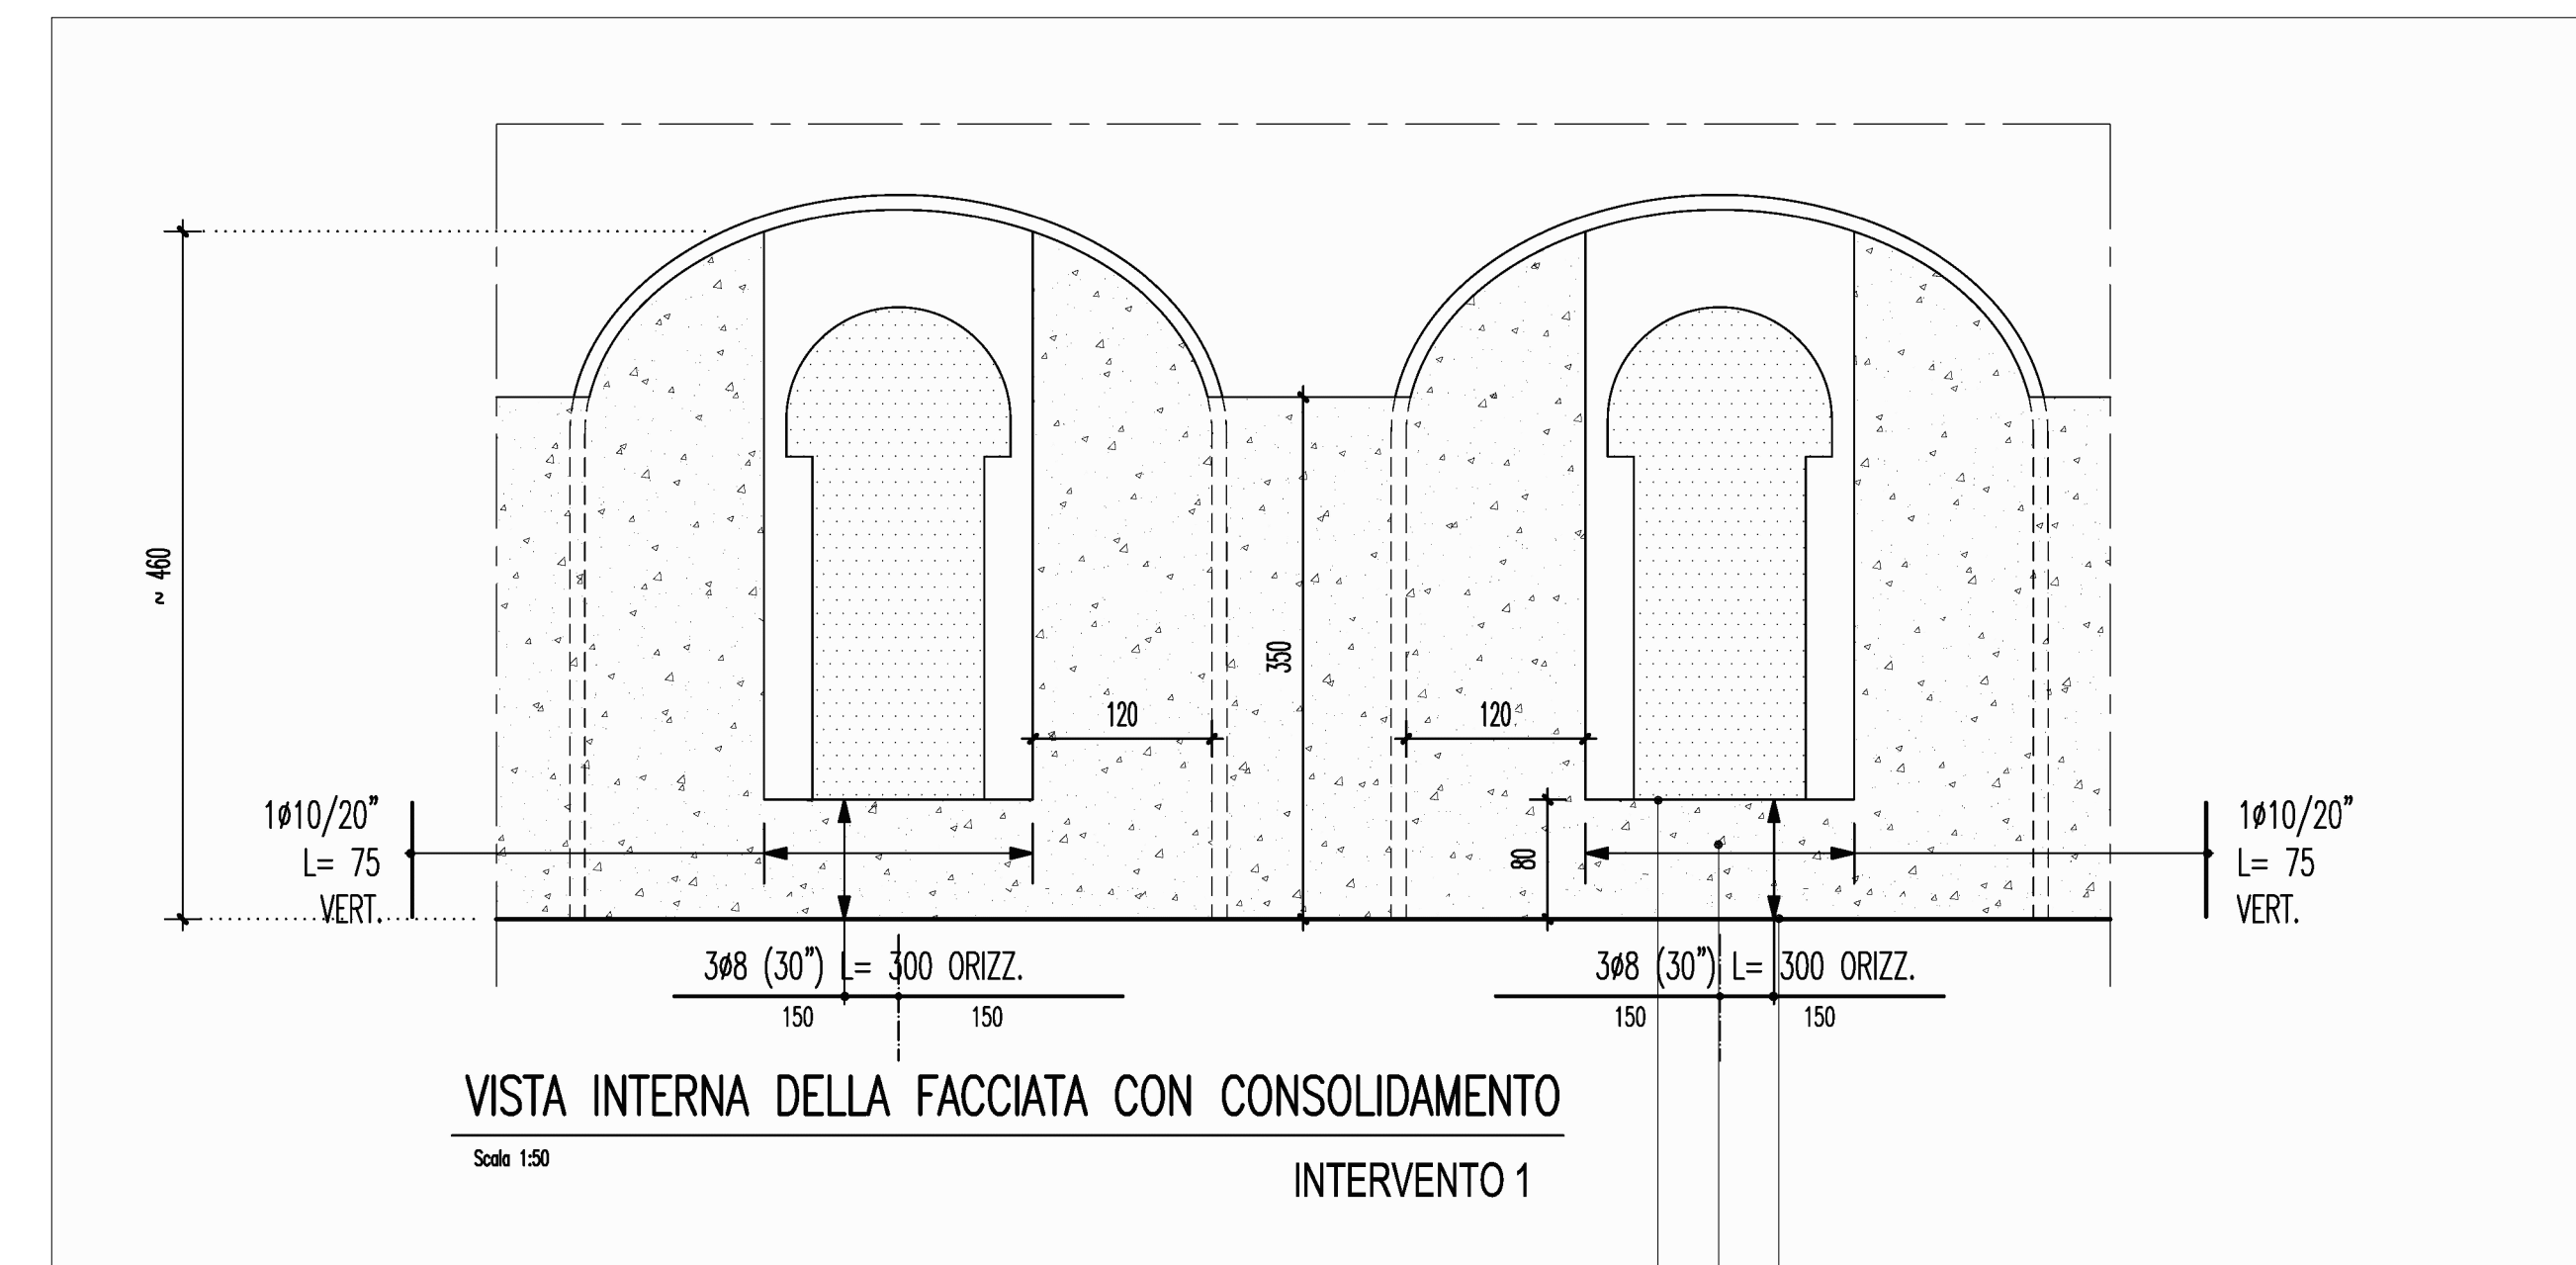


Estratto dalla Tavola 8 (Progetto Interventi di consolidamento murature) allegata alla relazione statica del settembre 2014 da Voi inviata a firma dell'ing. Riccardo Perucchetti _ scala 1:50

quota pavimentazione interna porticato +0.85
 tratto di muratura portante consolidata, sottostante le aperture esistenti del porticato affacciato su piazza della Repubblica
 quota telaio muro +1.65

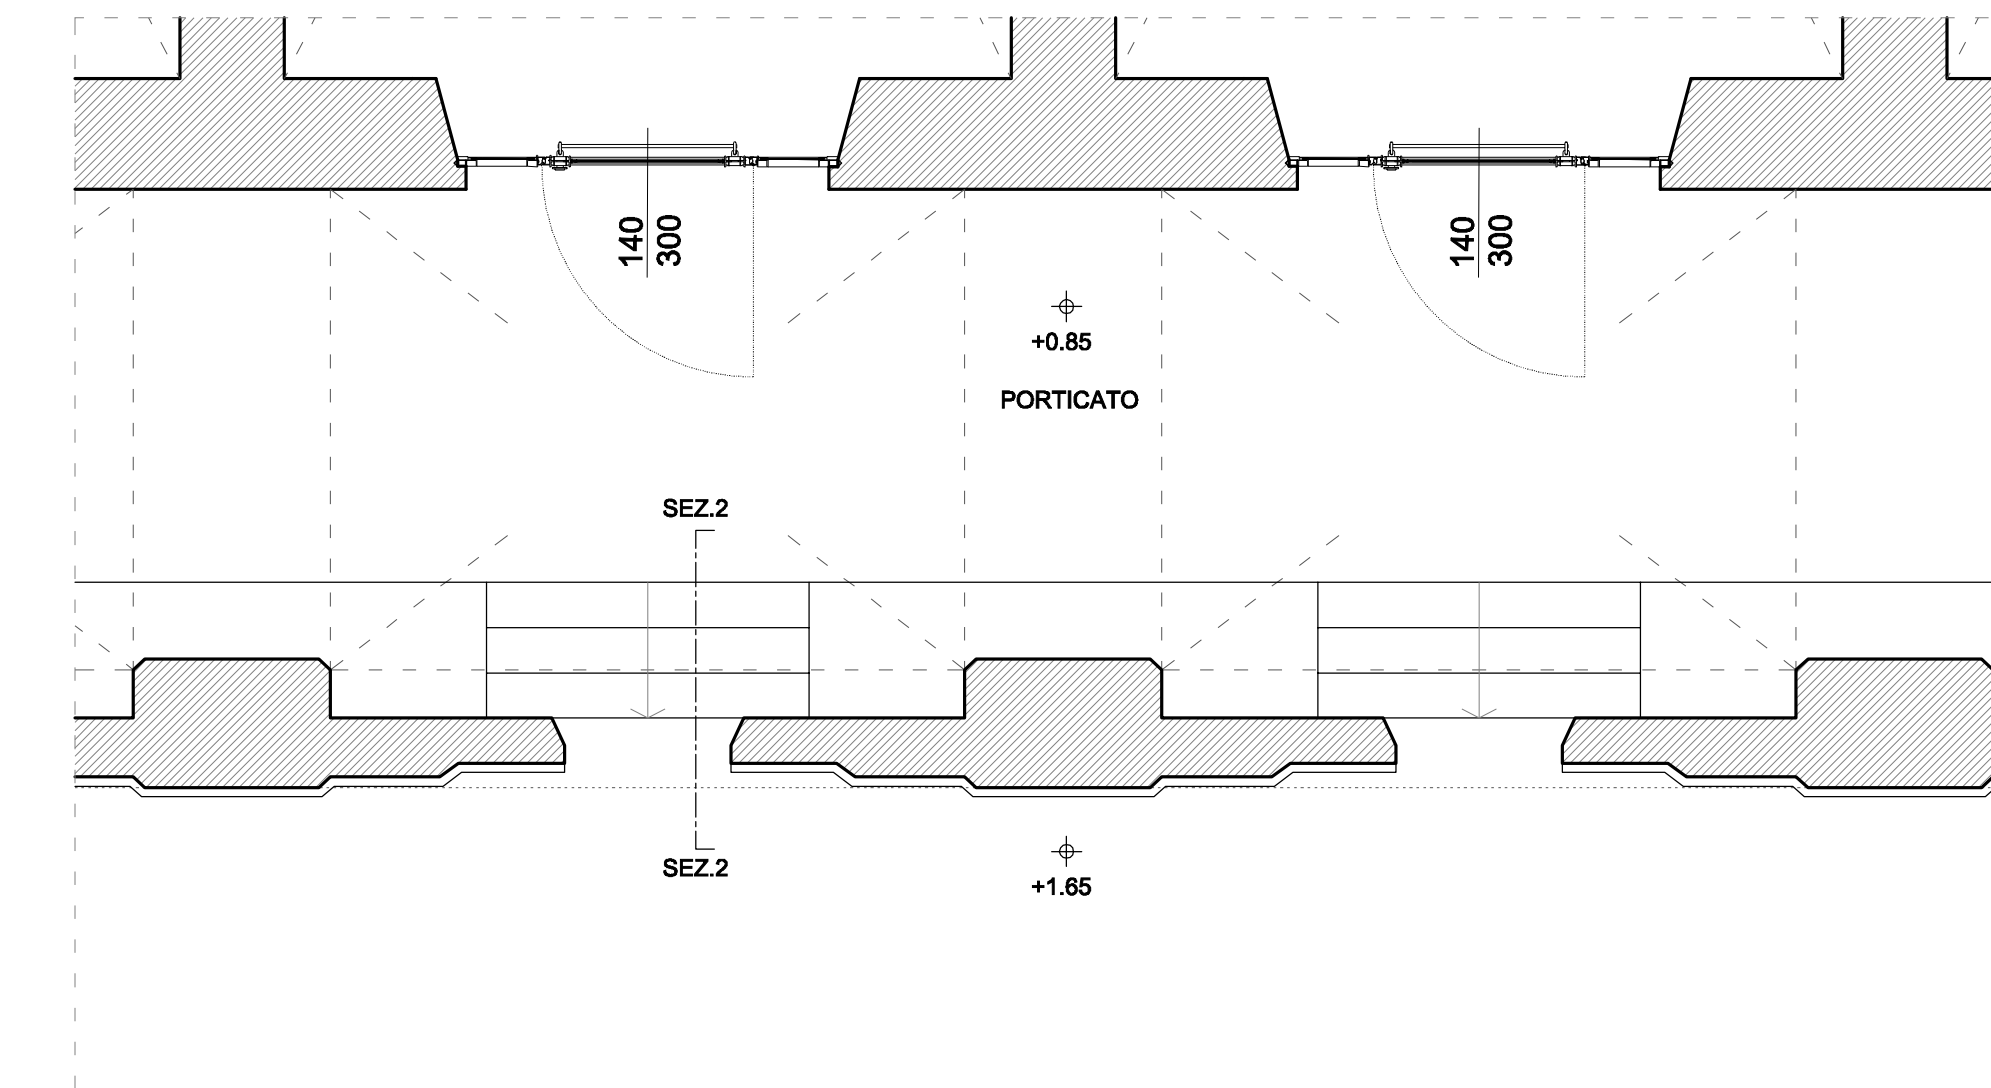


Pianta di progetto _ scala 1:50

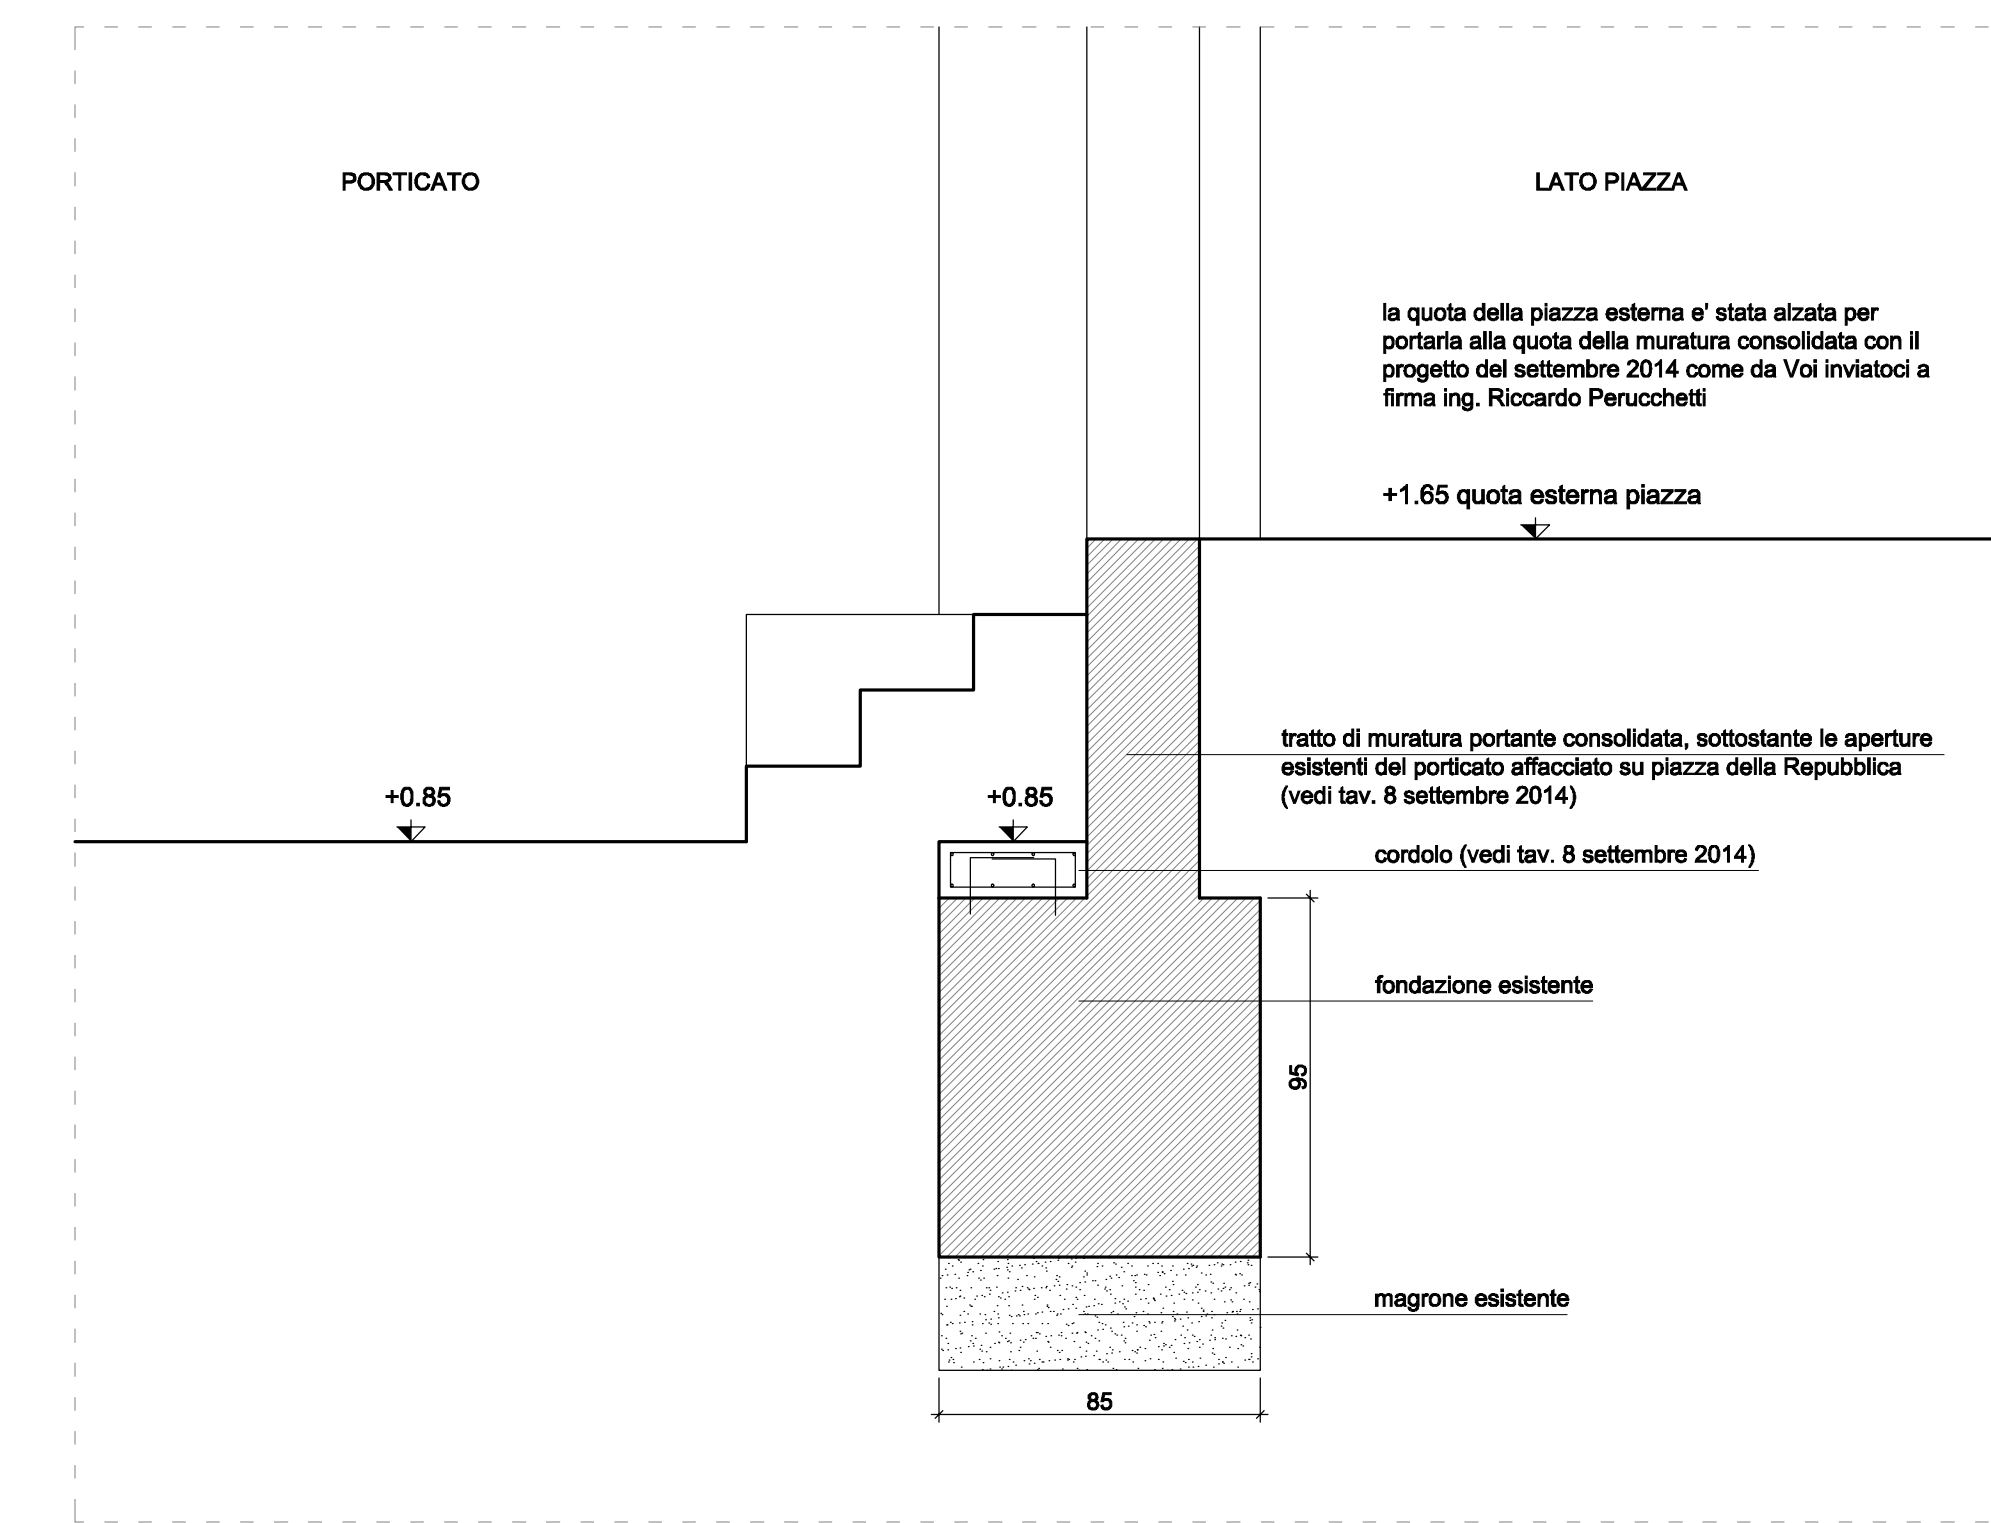


Sezione 2 _ scala 1:20

PARTICOLARE 3

DETTAGLIO COSTRUTTIVO DEL RIVESTIMENTO DEI FORI CENTRALI DI AERAZIONE REALIZZATO CON ANELLI MODULARI IN COTTO

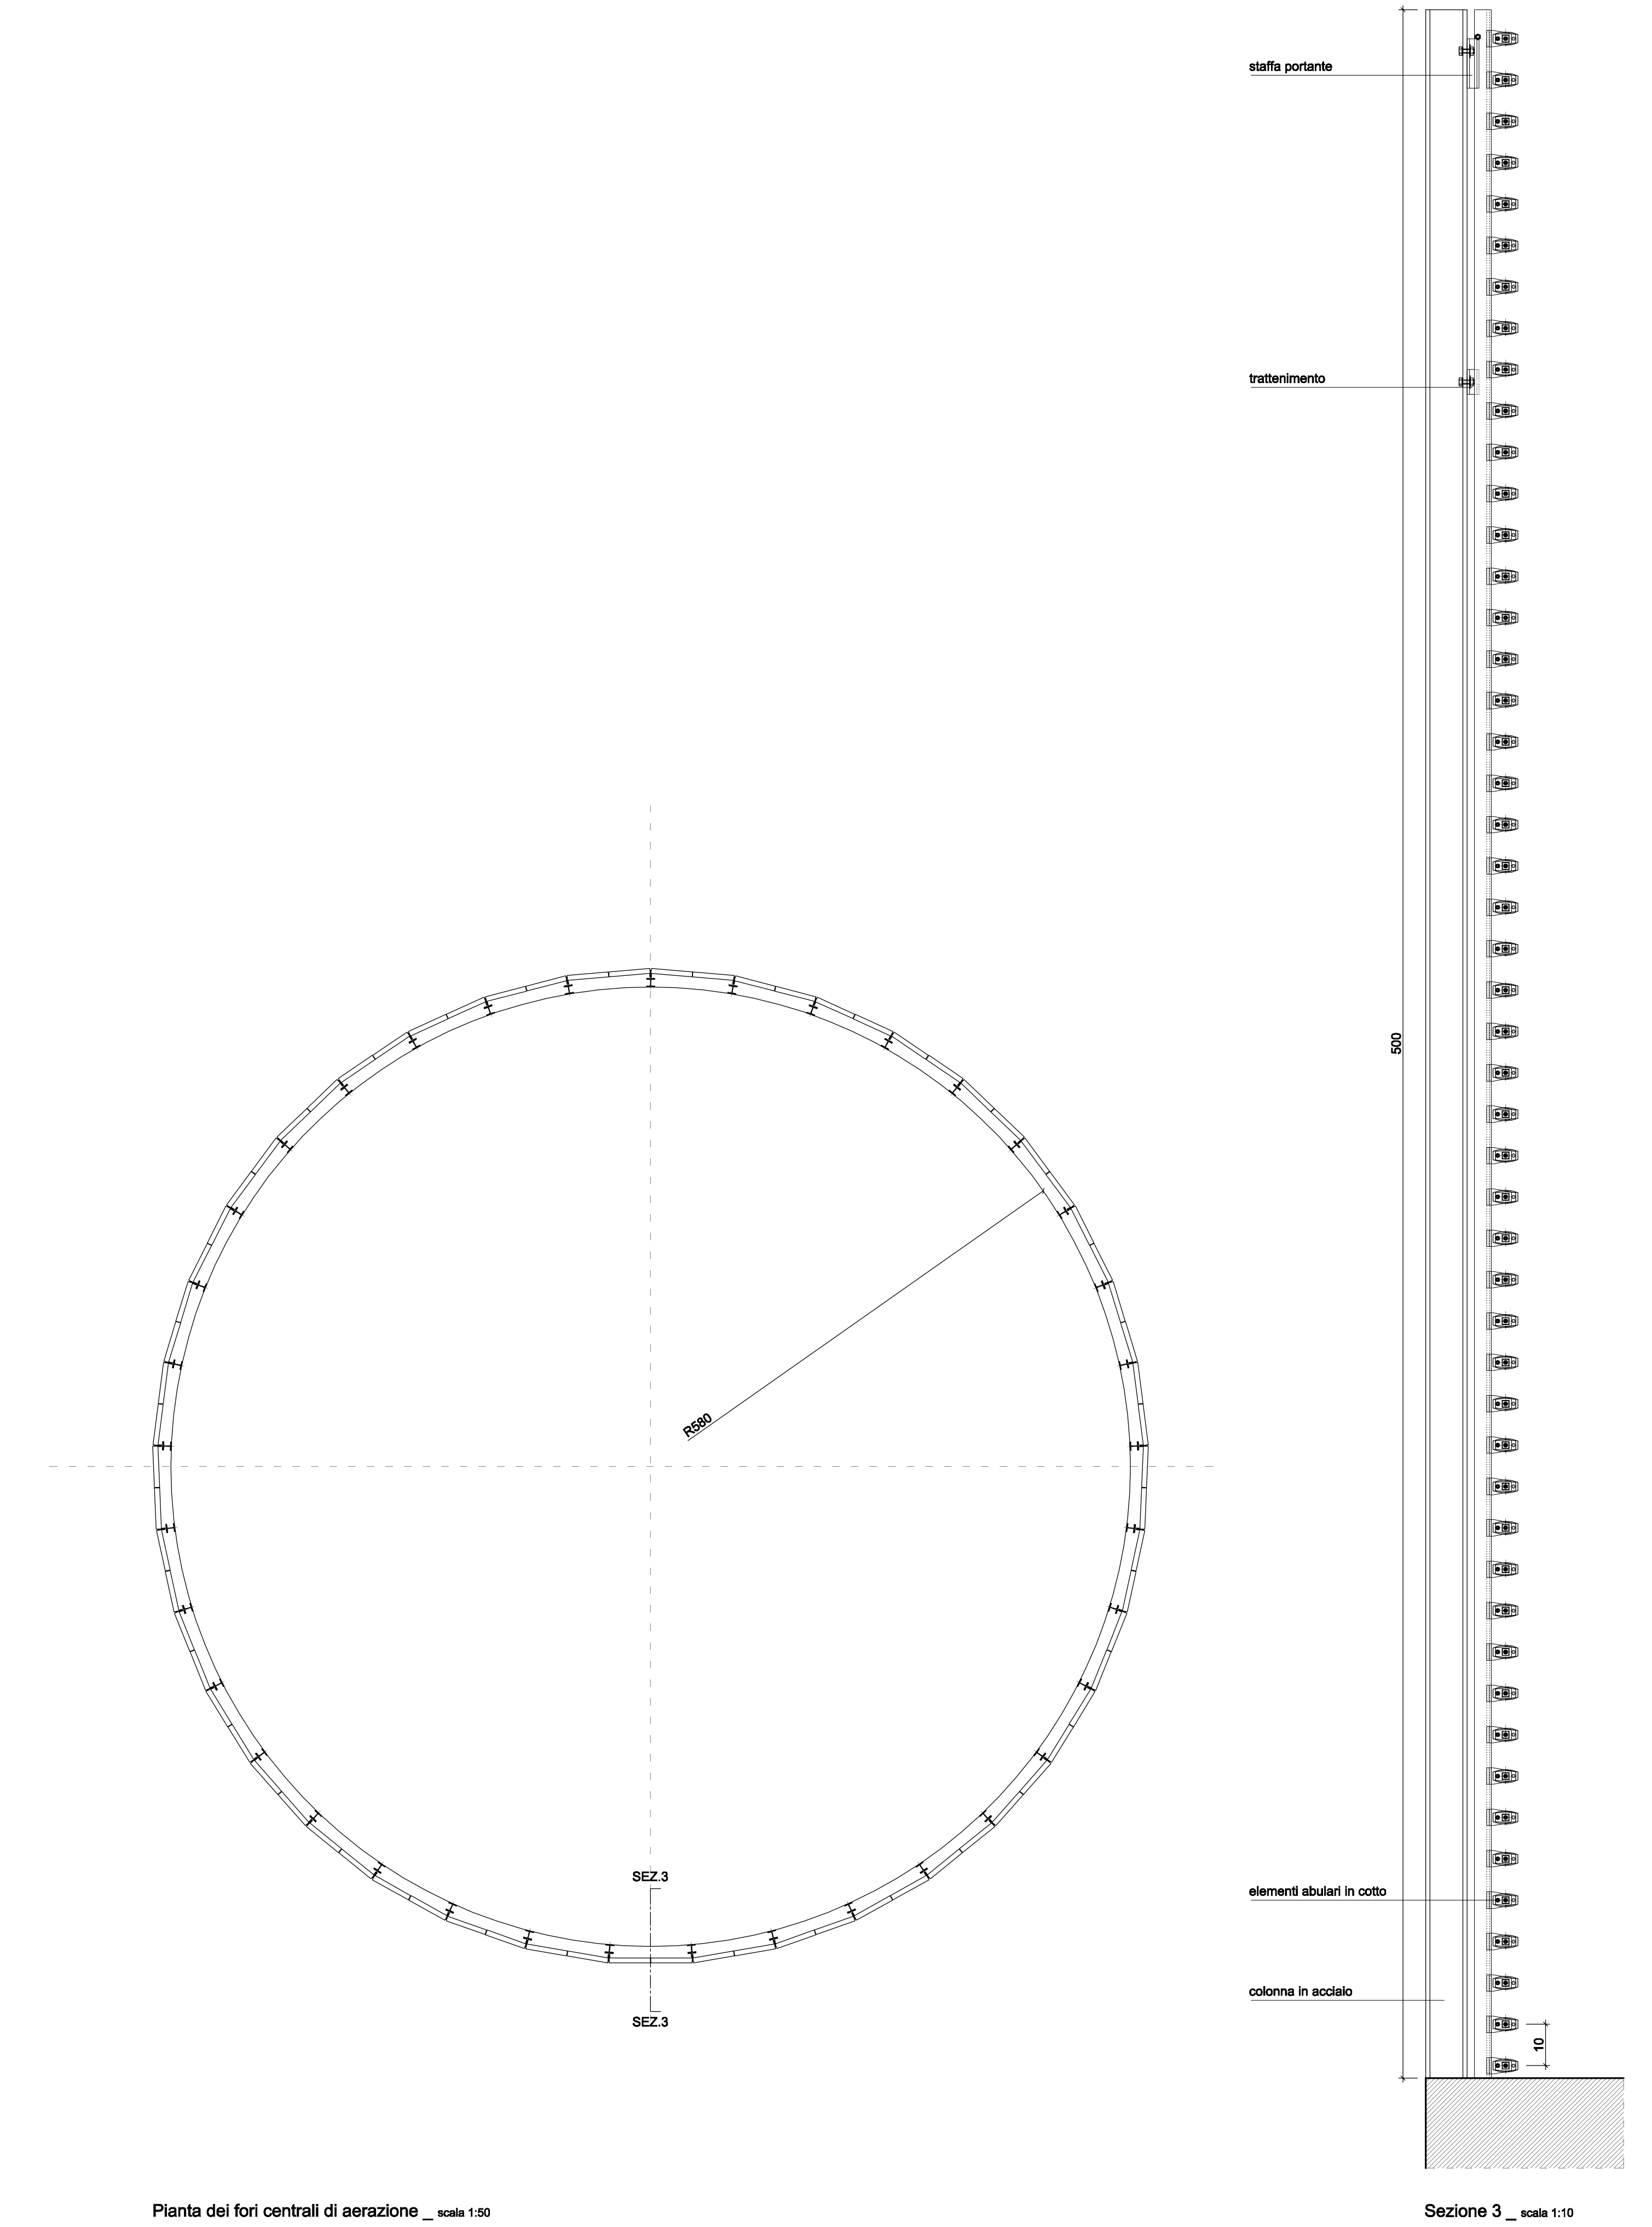

Pianta dei fori centrali di aerazione _ scala 1:50

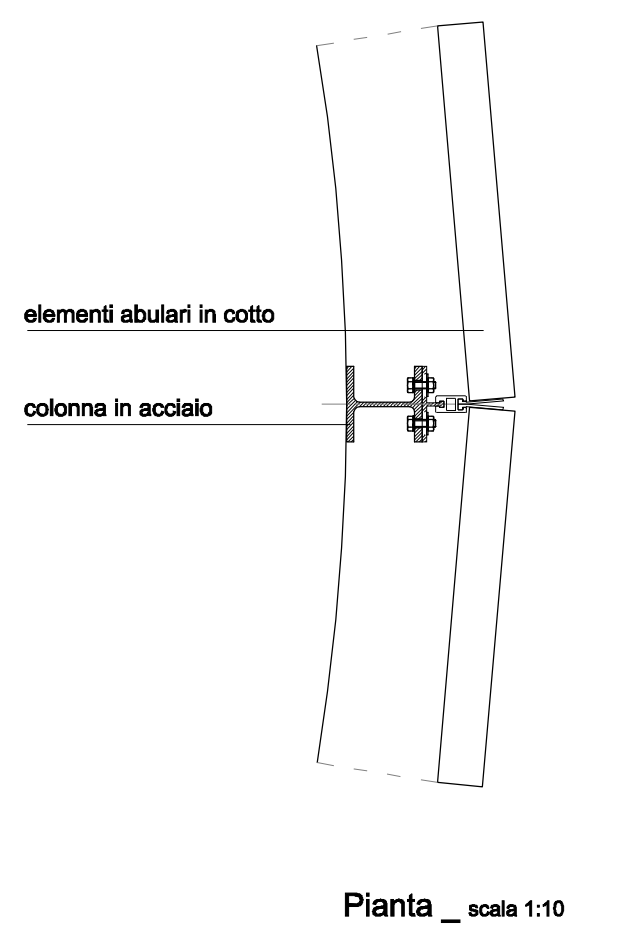

Pianta _ scala 1:10

ARCH 19

TAVOLA N° 19
 PROGETTO ARCHITETTONICO

DETTAGLI COSTRUTTIVI
 SCALA 1:10, 1:20, 1:50

HA564H4V
 codice

CONCORSO INTERNAZIONALE DI PROGETTAZIONE
 PER LA RIQUALIFICAZIONE URBANISTICA
 E FUNZIONALE DEL COMPARTO DI PIAZZA
 DELLA REPUBBLICA - SUB AMBITO 1 -
 PIAZZA DELLA REPUBBLICA ED EX CASERMA