


PIANO | T

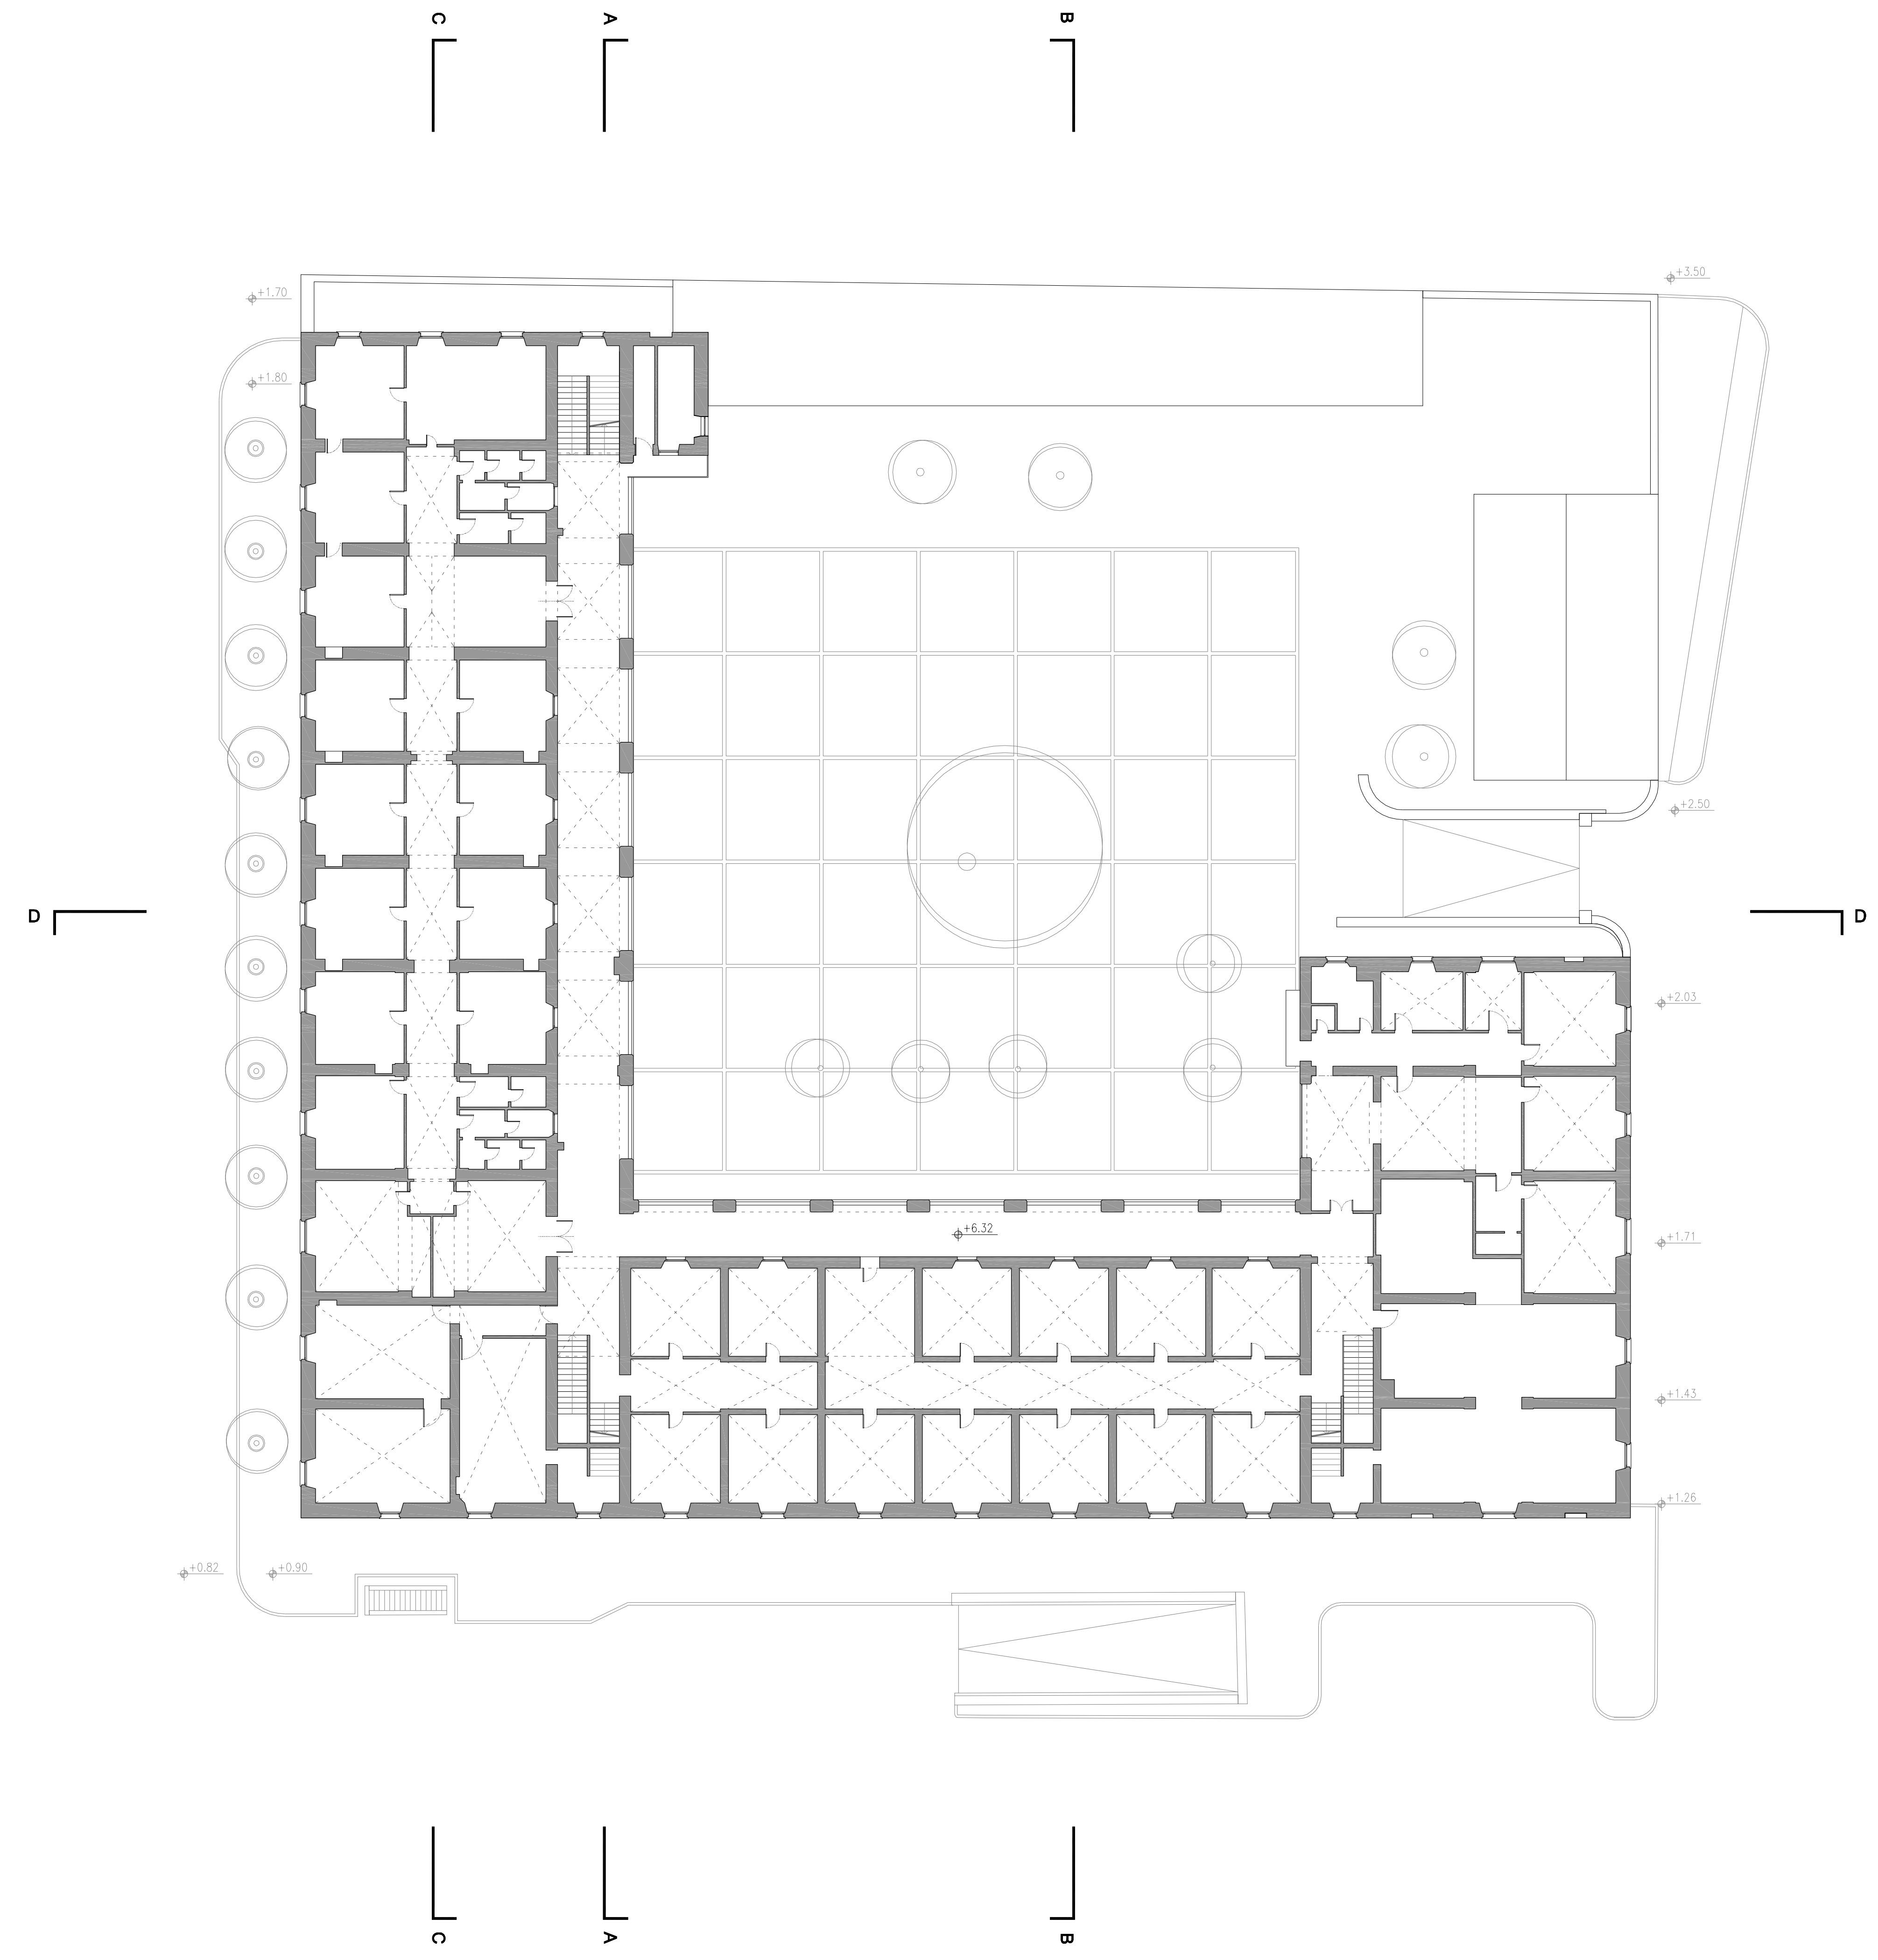

PIANO | 1


ARCH 05

HA564H4V


codice

TAVOLA N° 05
 PROGETTO ARCHITETTONICO
 PIANTE DELLO STATO DI FATTO:
 PIANTE PIANO TERRA, PIANTE PIANO PRIMO
 SCALA 1:200


CONCORSO INTERNAZIONALE DI PROGETTAZIONE
 PER LA RIQUALIFICAZIONE URBANISTICA
 E FUNZIONALE DEL COMPARTO DI PIAZZA
 DELLA REPUBBLICA - SUB AMBITO 1 -
 PIAZZA DELLA REPUBBLICA ED EX CASERMA

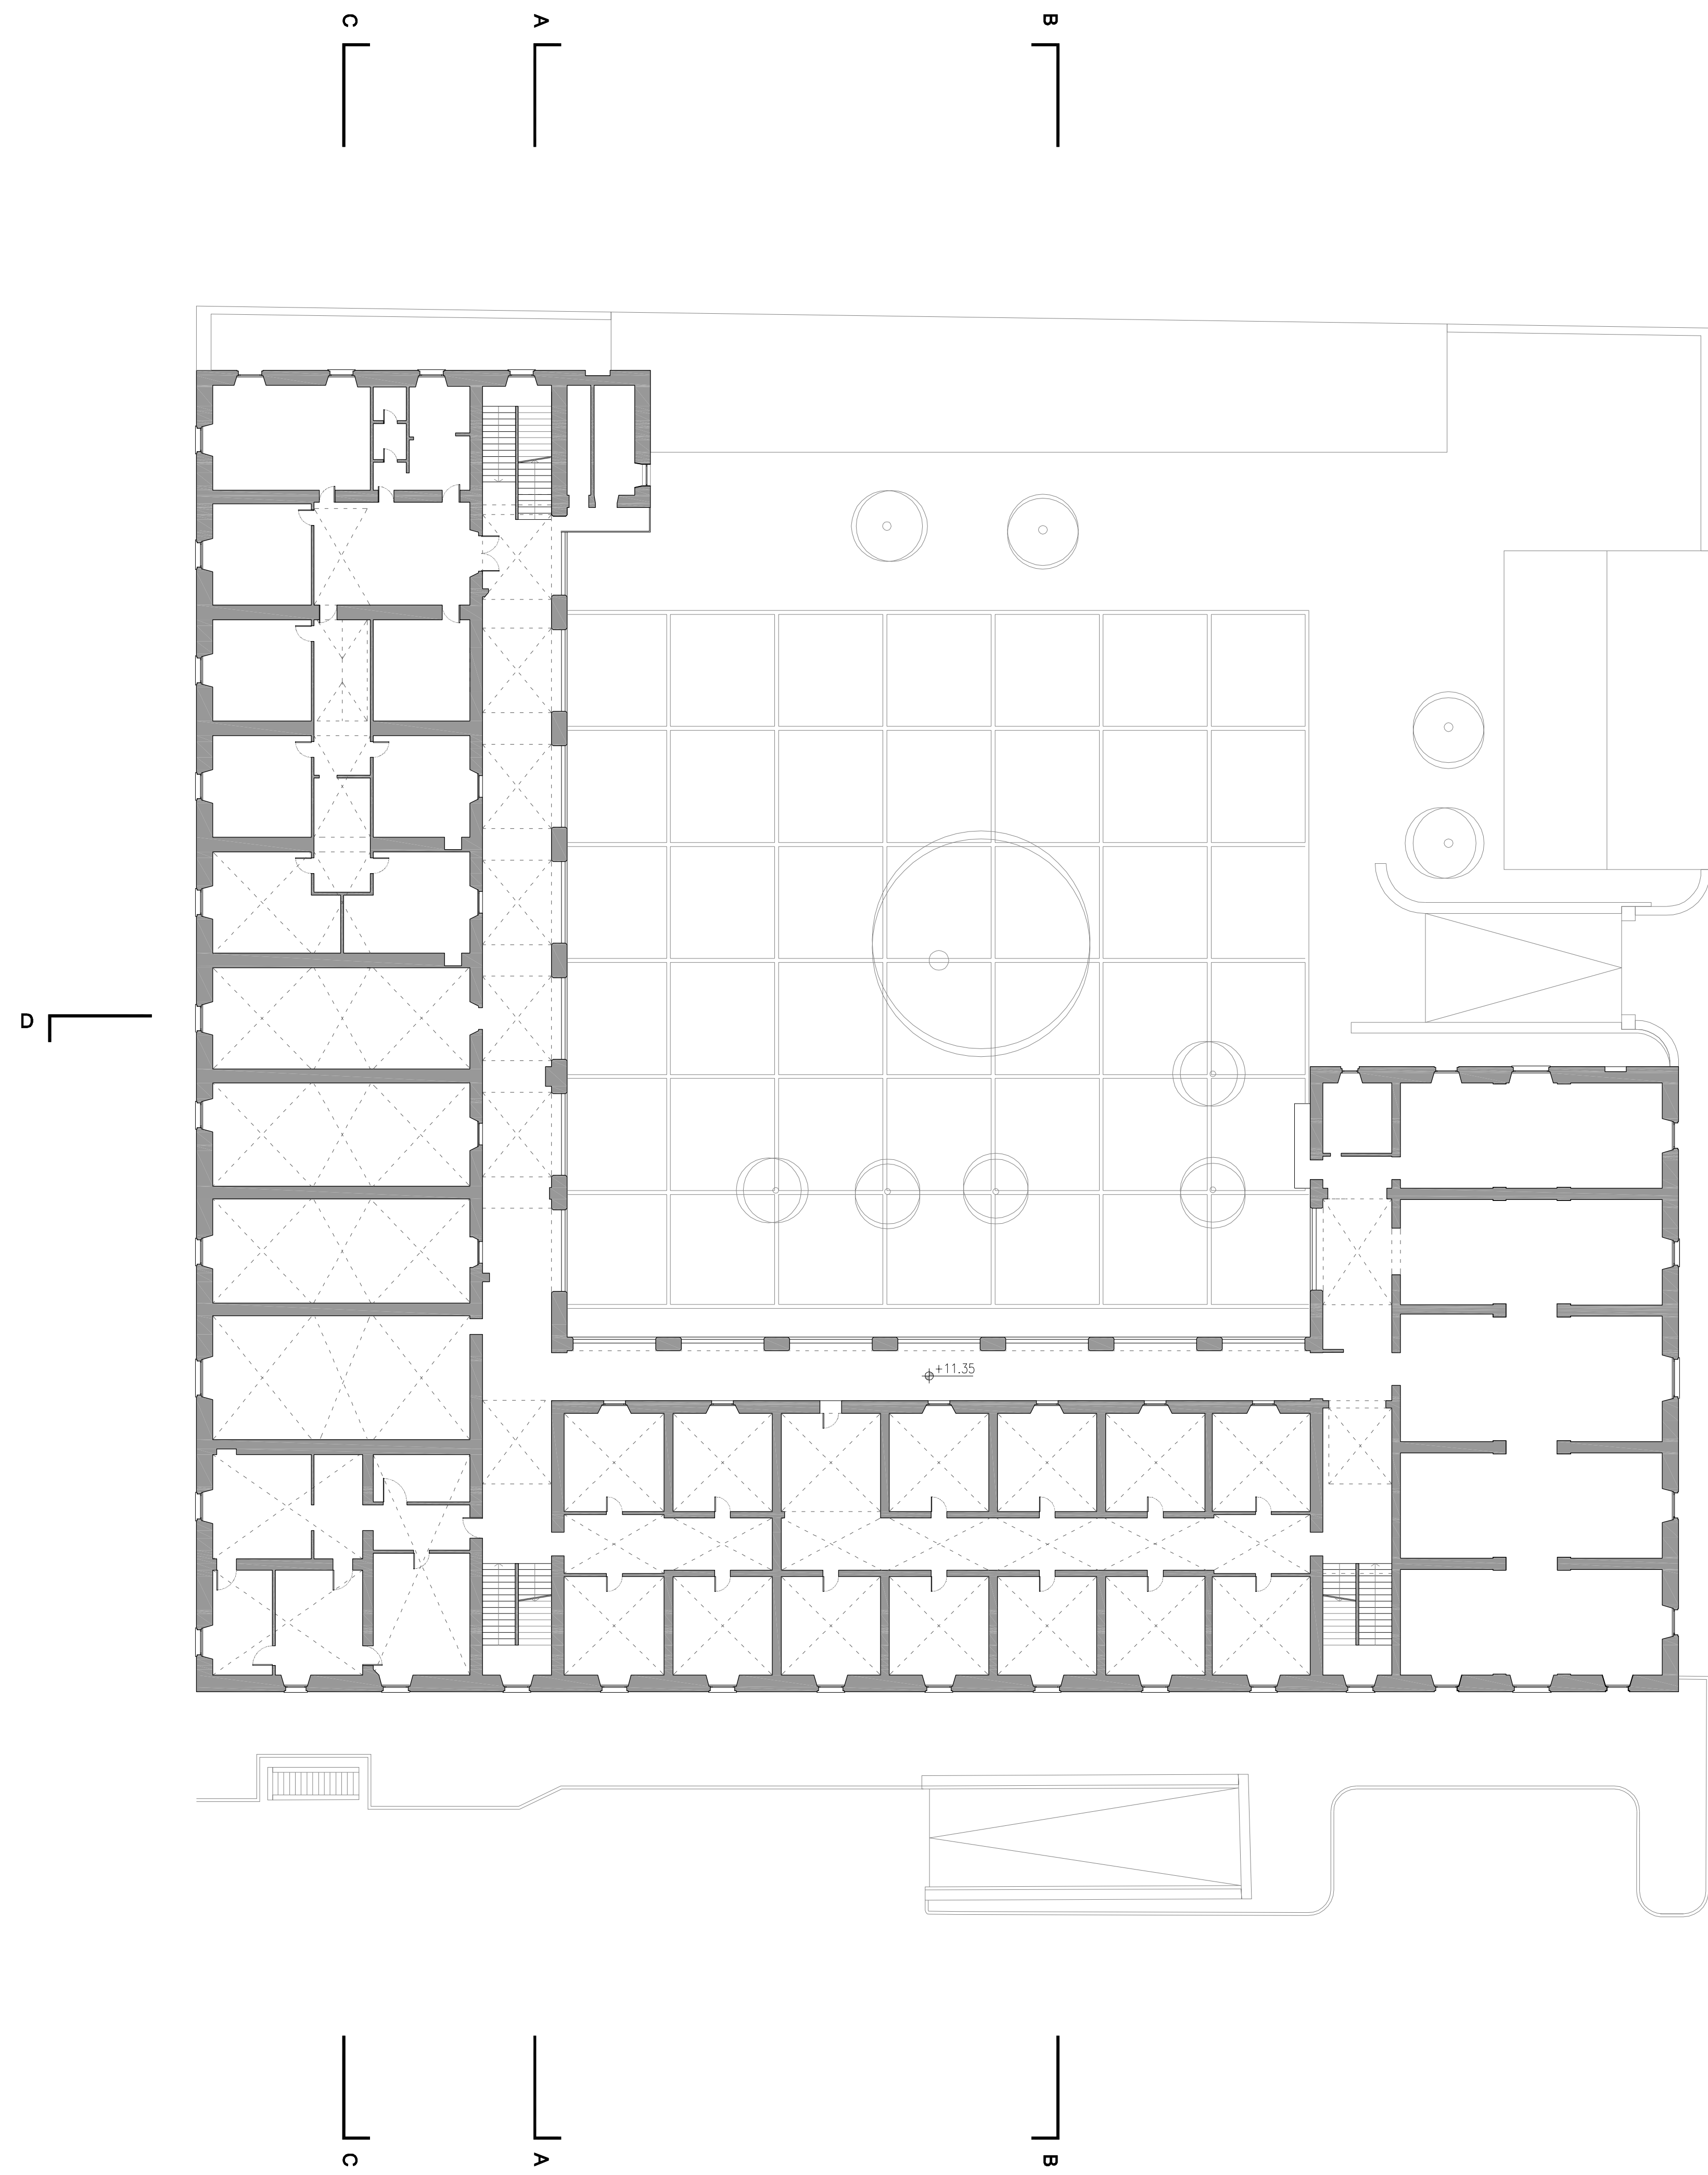

PIANO | 2

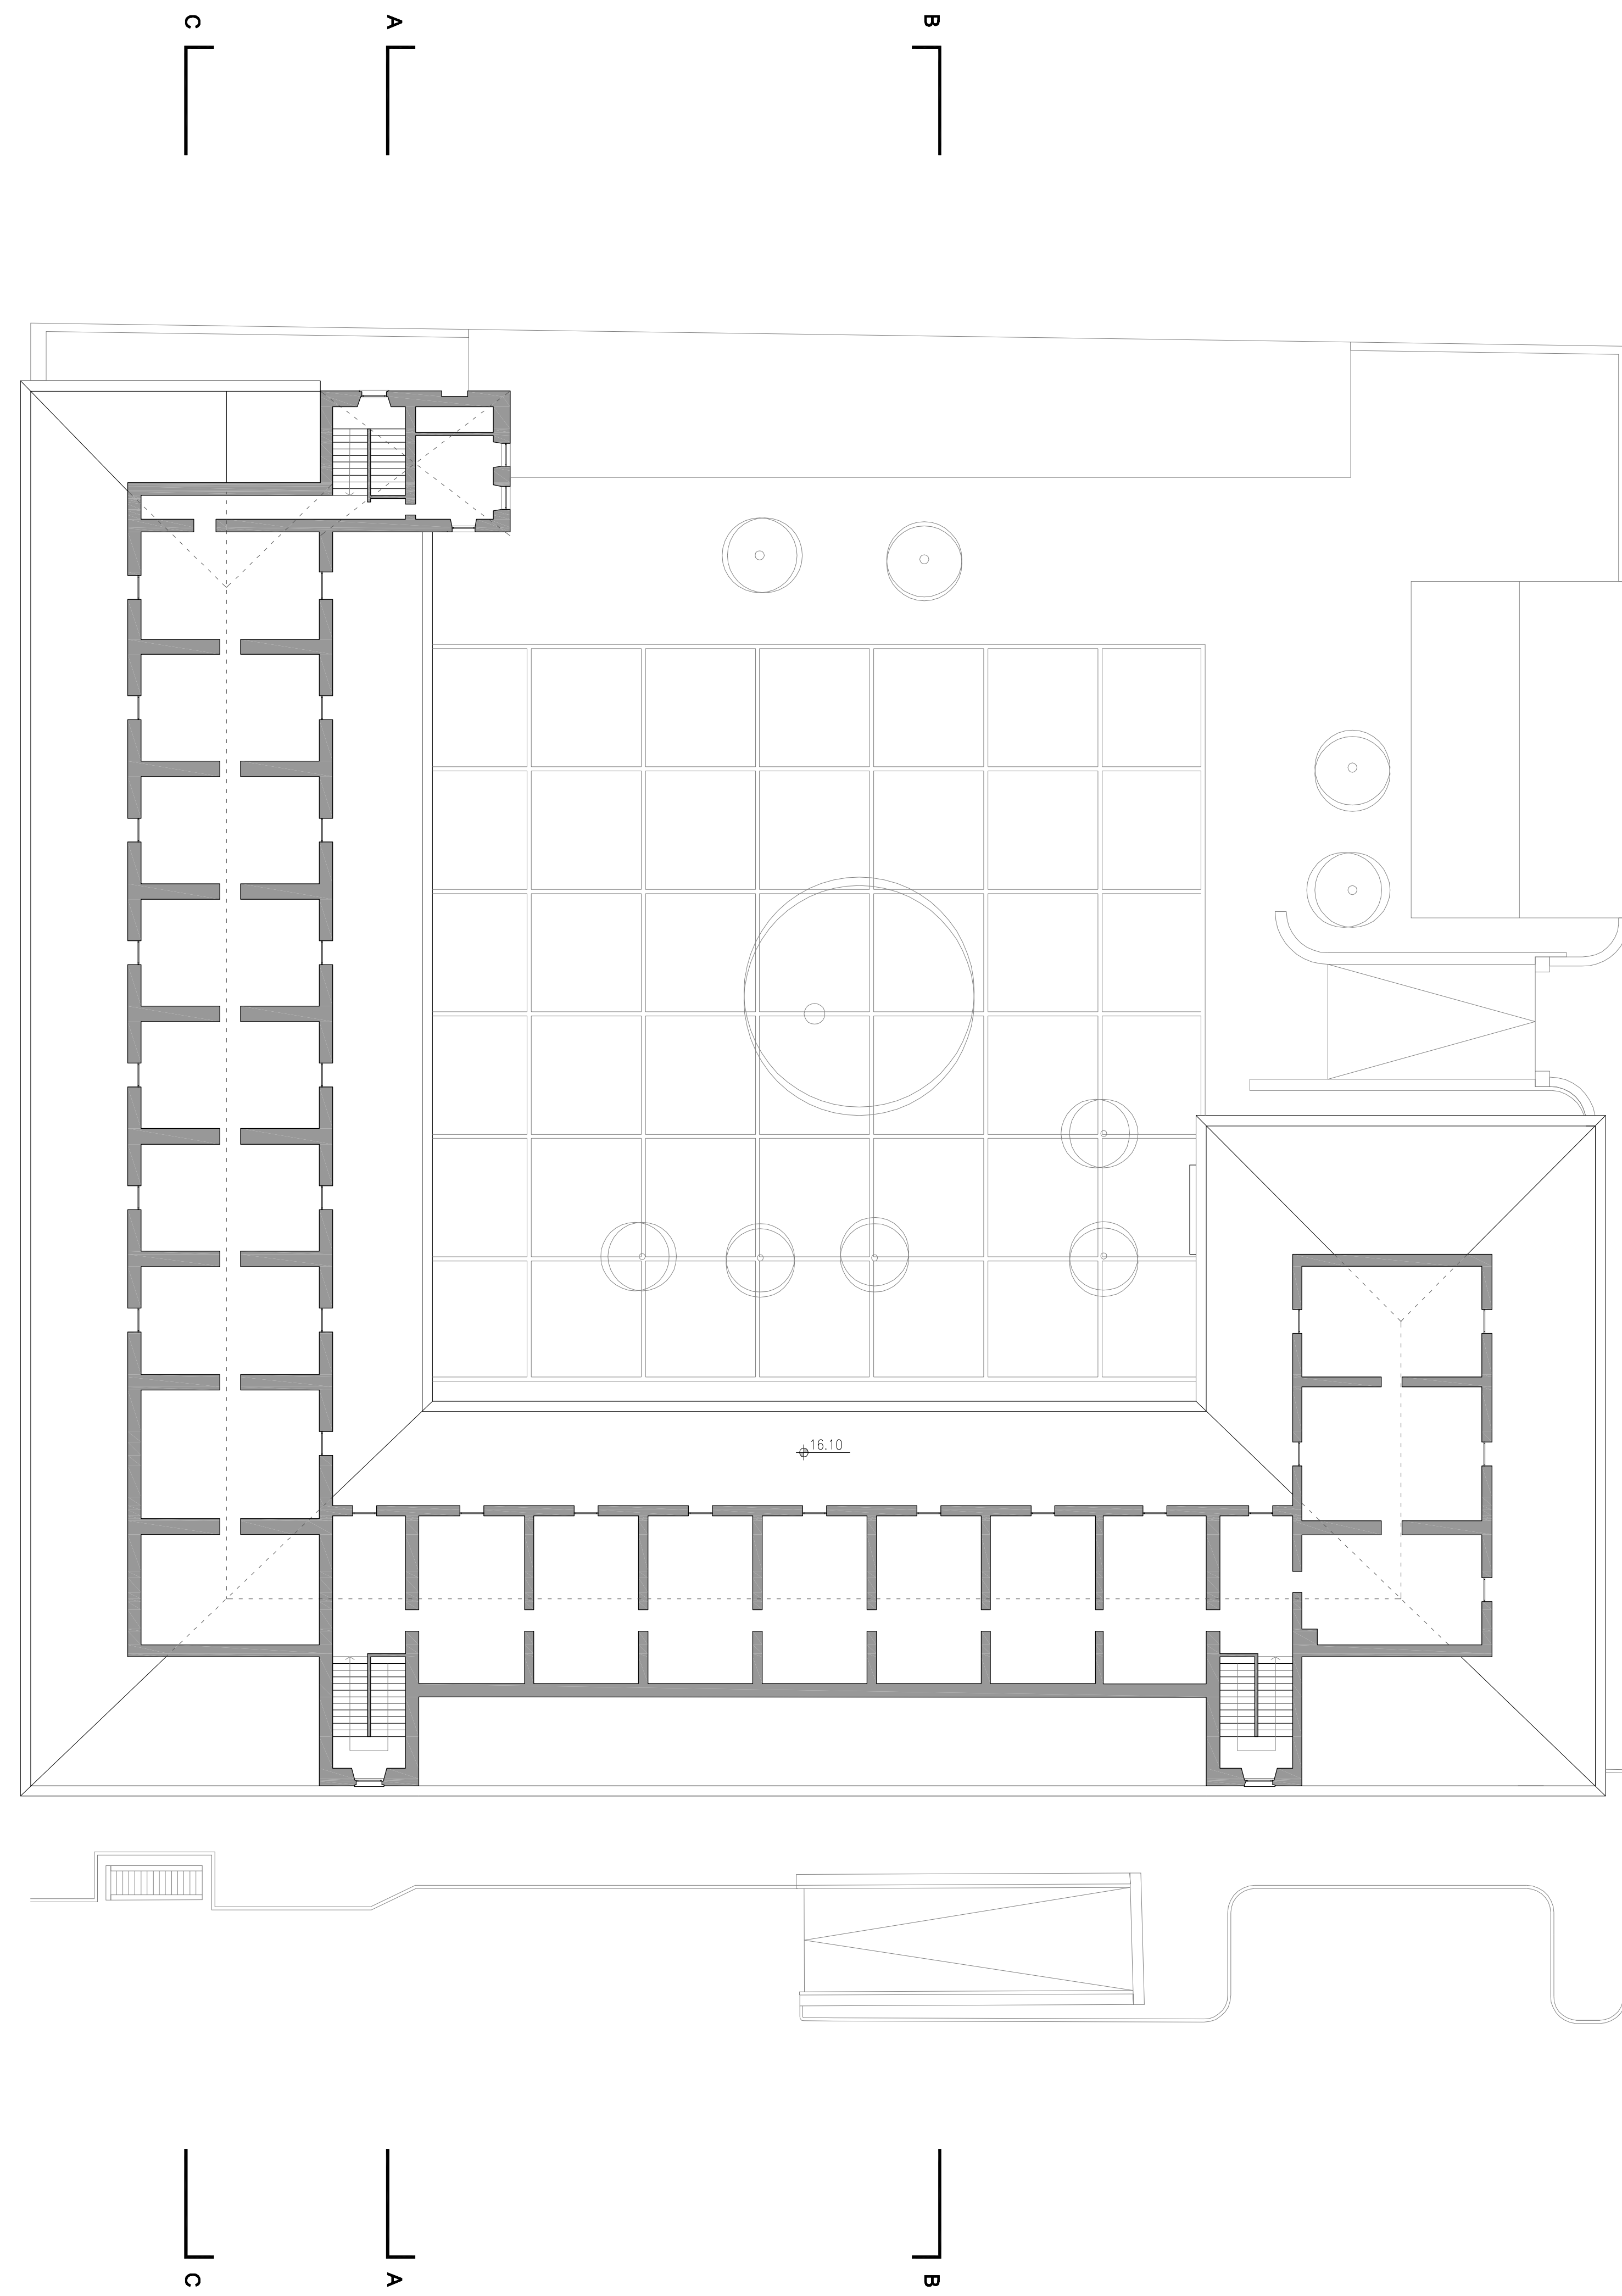

PIANO | 3

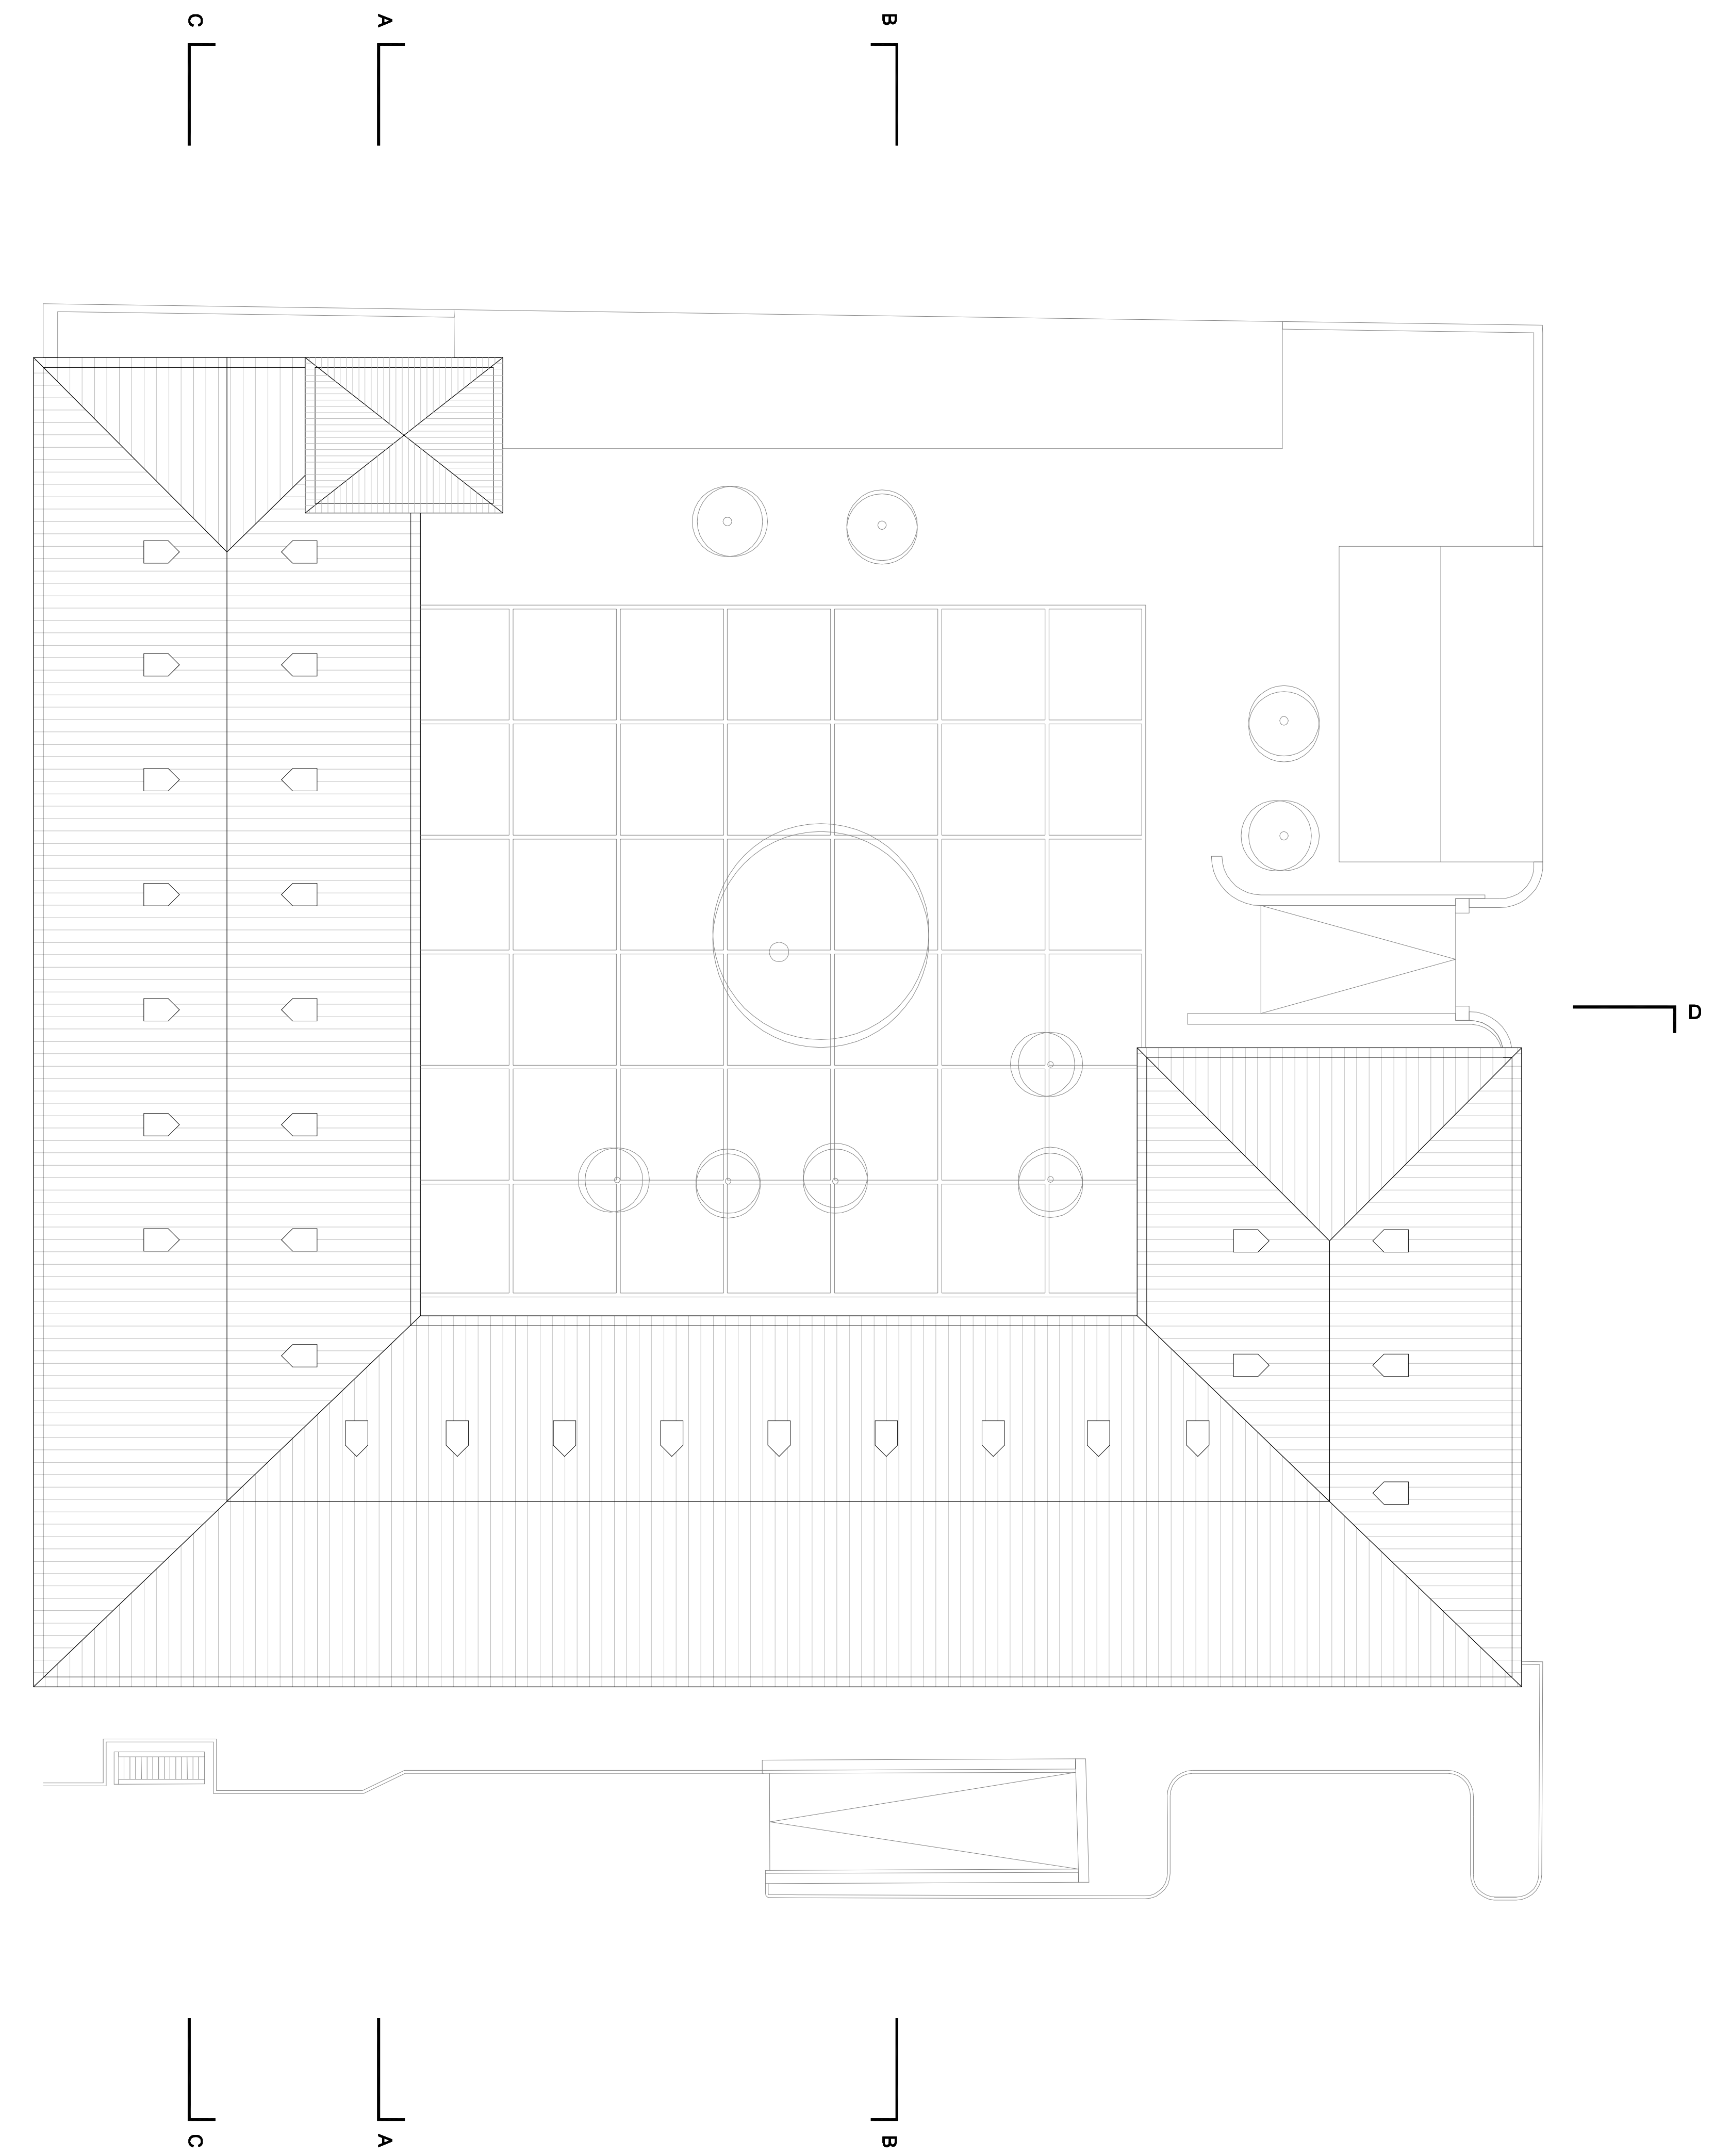

PIANO | C

ARCH 06


HA564H4V

codice



TAVOLA N° 06
 PROGETTO ARCHITETTONICO

PIANTE DELLO STATO DI FATTO:
 PIANTE PIANO SECONDO, PIANTE PIANO TERZO,
 PIANTE COPERTURE SCALA 1:200


CONCORSO INTERNAZIONALE DI PROGETTAZIONE
 PER LA RIQUALIFICAZIONE URBANISTICA
 E FUNZIONALE DEL COMPARTO DI PIAZZA
 DELLA REPUBBLICA - SUB AMBITO 1 -
 PIAZZA DELLA REPUBBLICA ED EX CASERMA

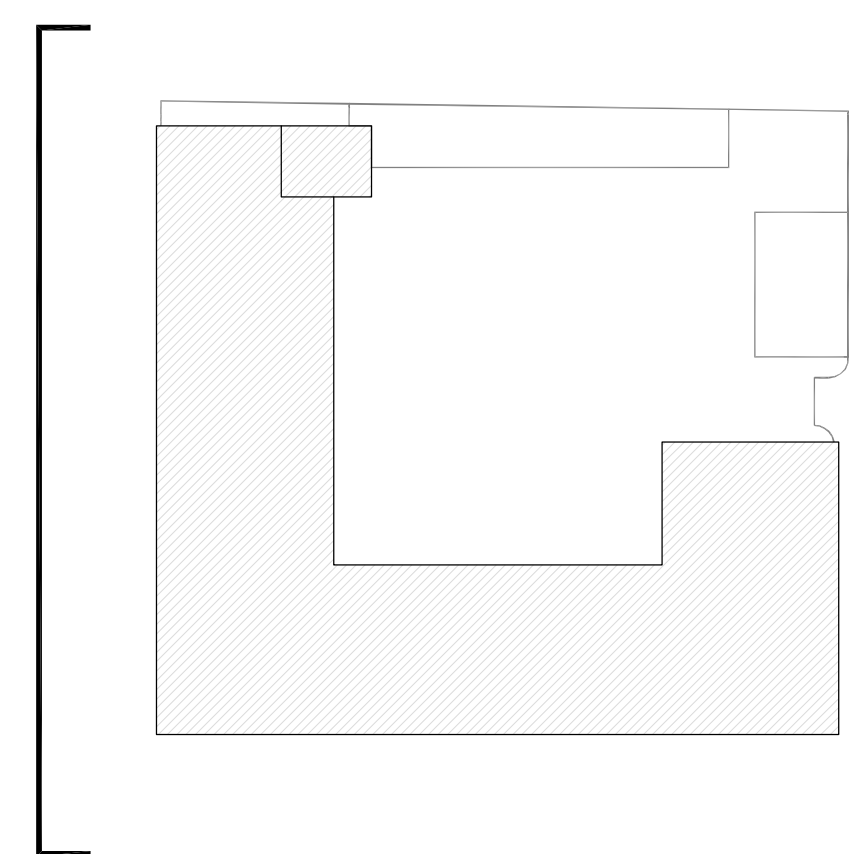


PROSPETTO
NORD EST

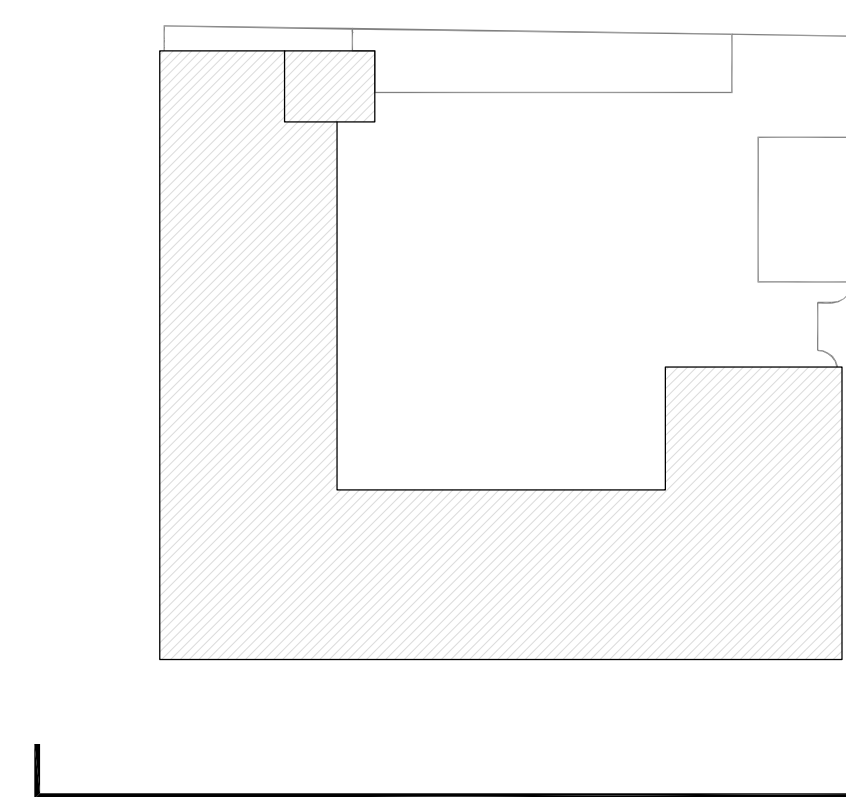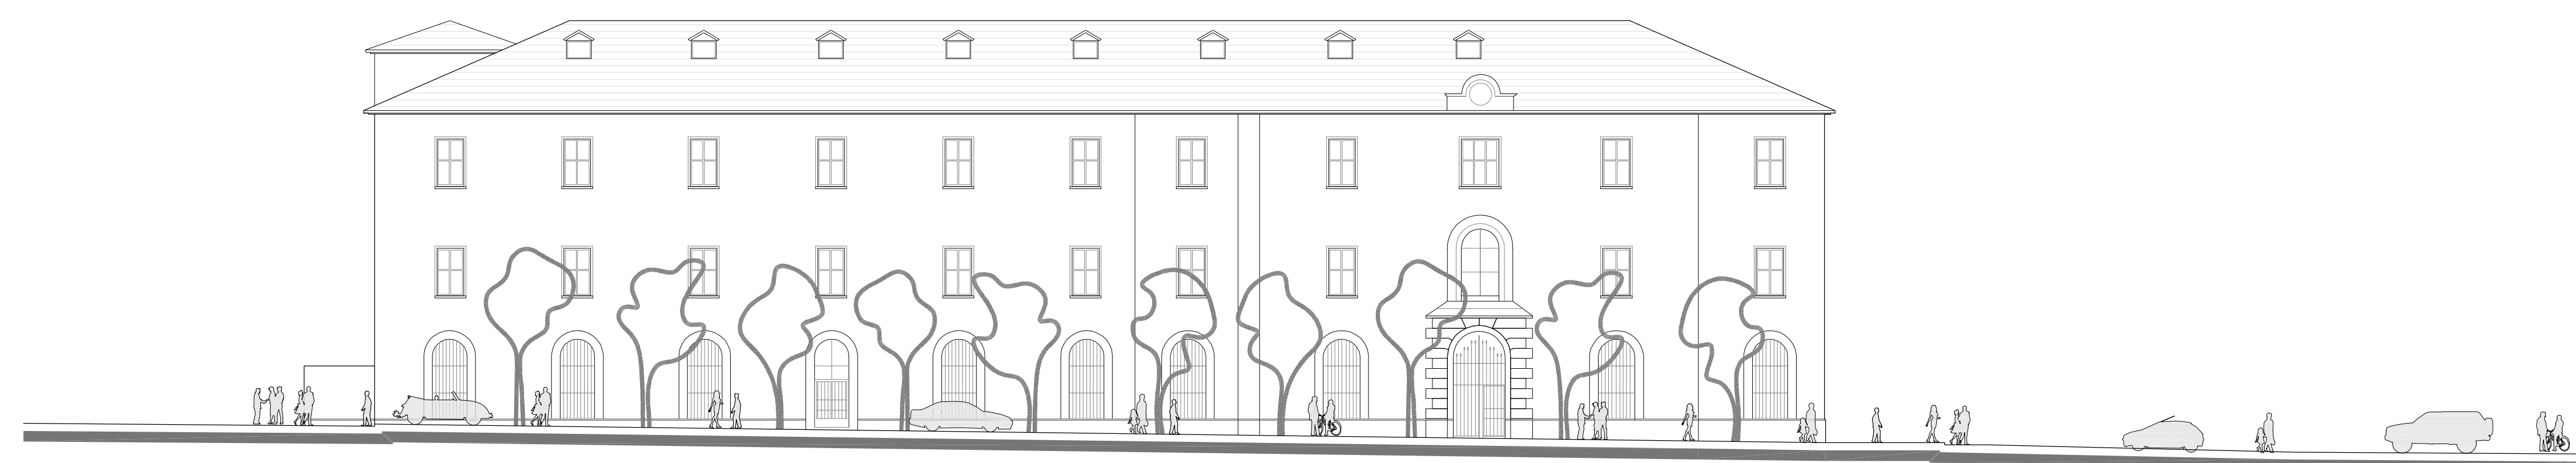


PROSPETTO
NORD OVEST

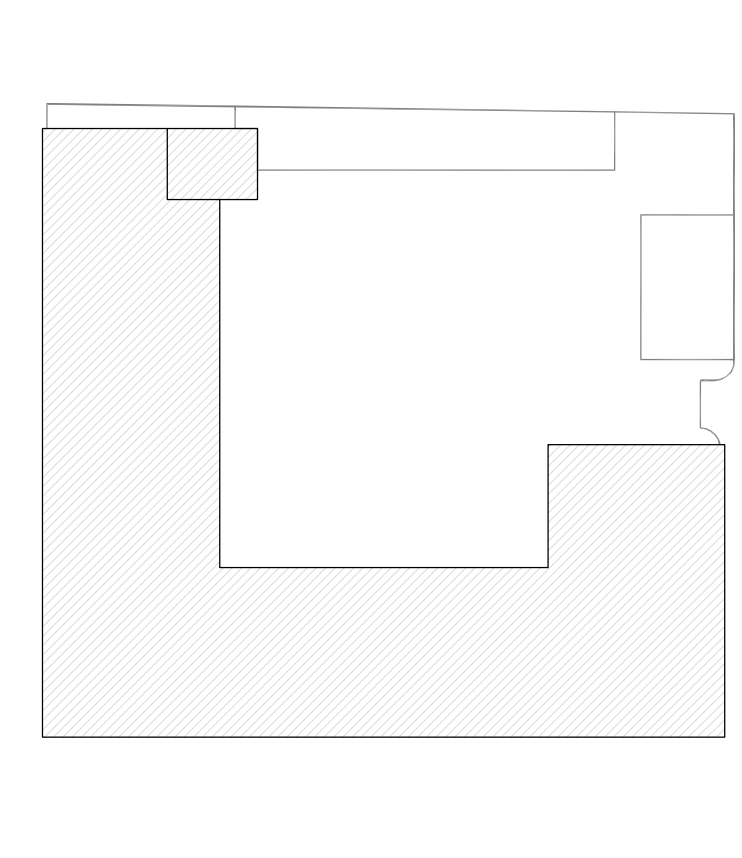

PROSPETTO
SUD OVEST

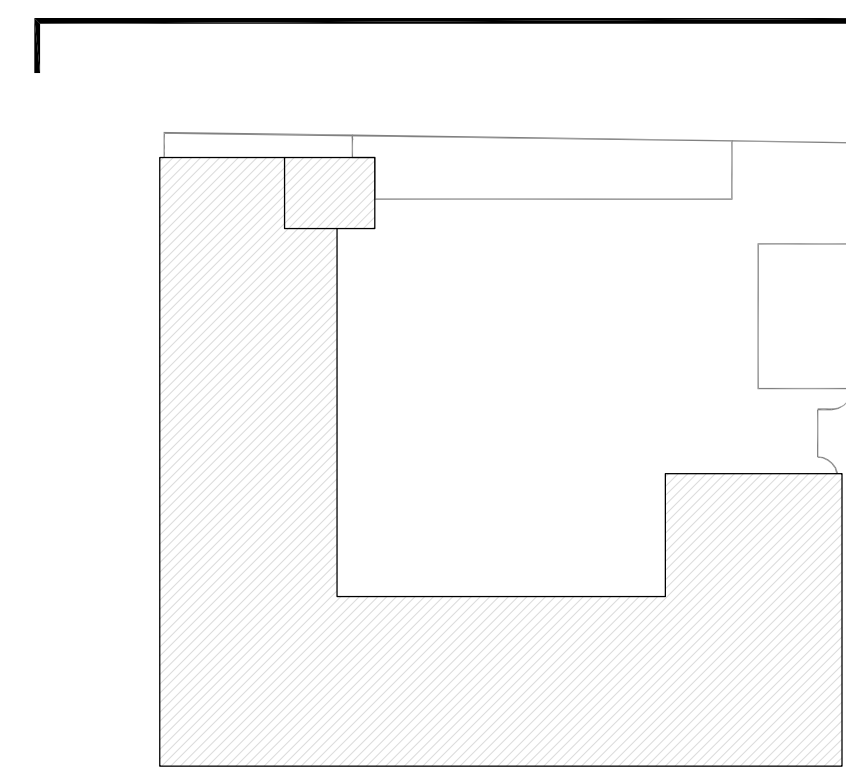

PROSPETTO
SUD EST

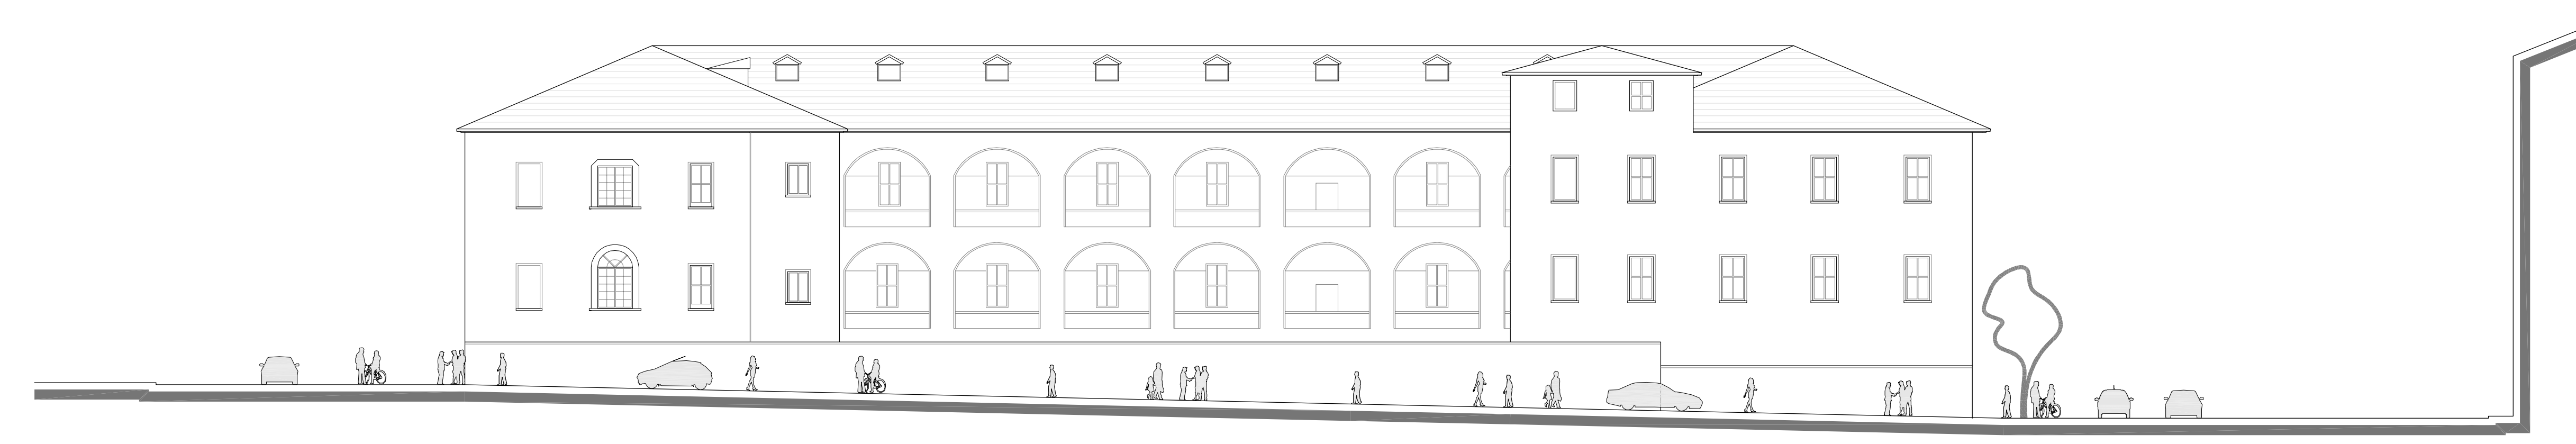

ARCH 07


HA564H4V

codice


TAVOLA N° 07
PROGETTO ARCHITETTONICO

PROSPETTI DELLO STATO DI FATTO:
PROSPETTO NORD-EST, NORD-OVEST, SUD-OVEST,
SUD-EST SCALA 1:200




CONCORSO INTERNAZIONALE DI PROGETTAZIONE
PER LA RIQUALIFICAZIONE URBANISTICA
E FUNZIONALE DEL COMPARTO DI PIAZZA
DELLA REPUBBLICA - SUB AMBITO 1 -
PIAZZA DELLA REPUBBLICA ED EX CASERMA

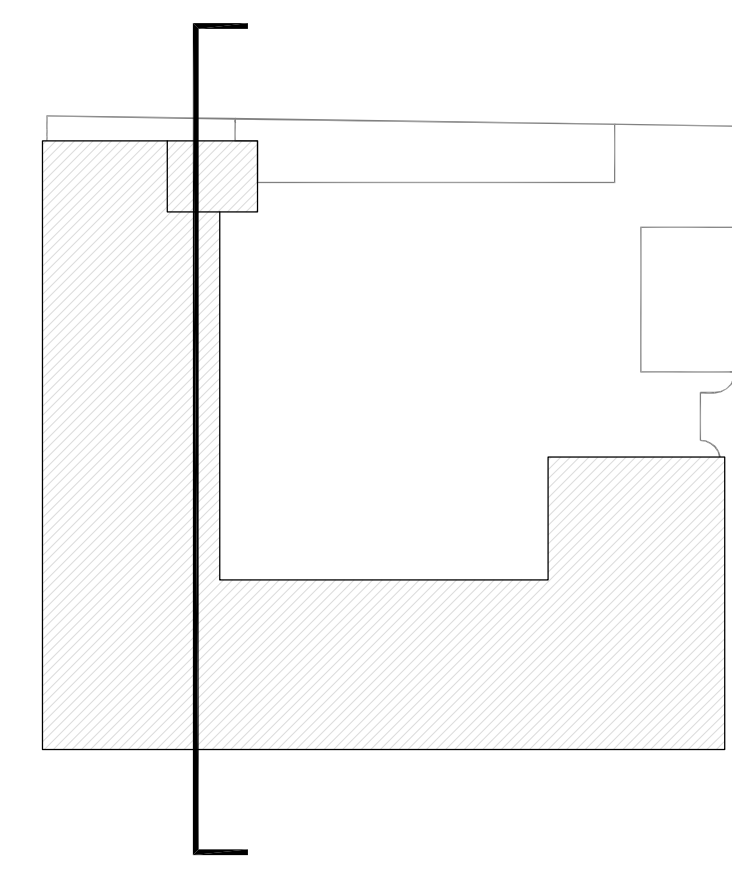


SEZIONE AA

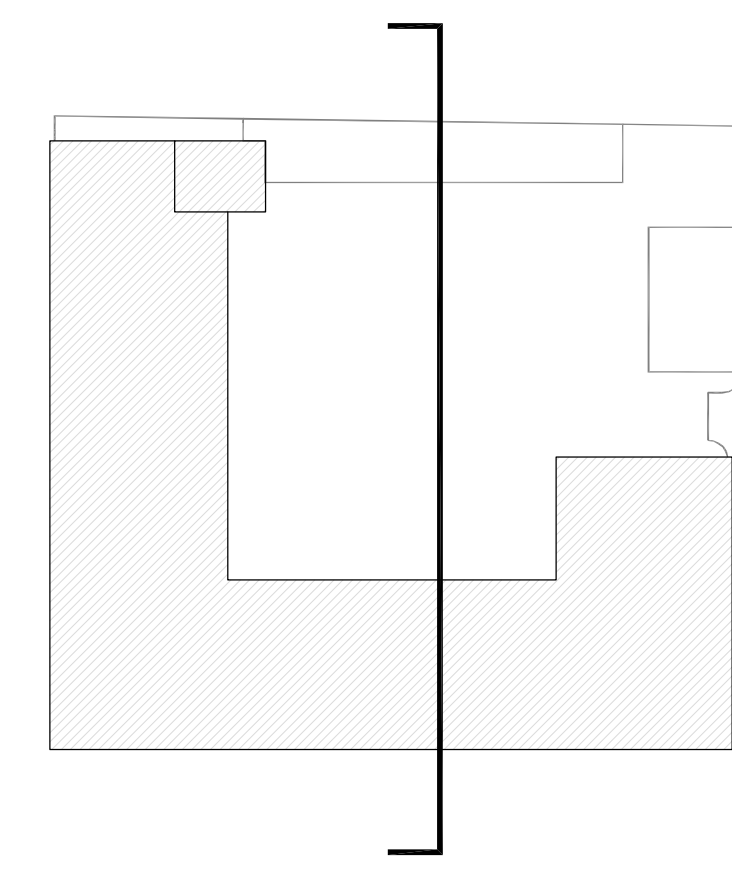



SEZIONE BB

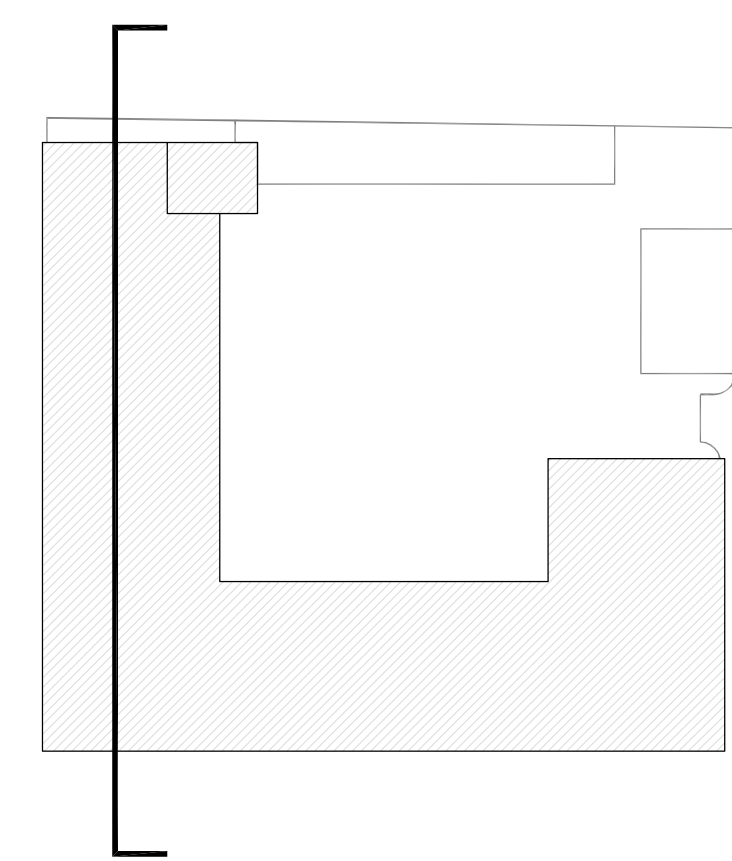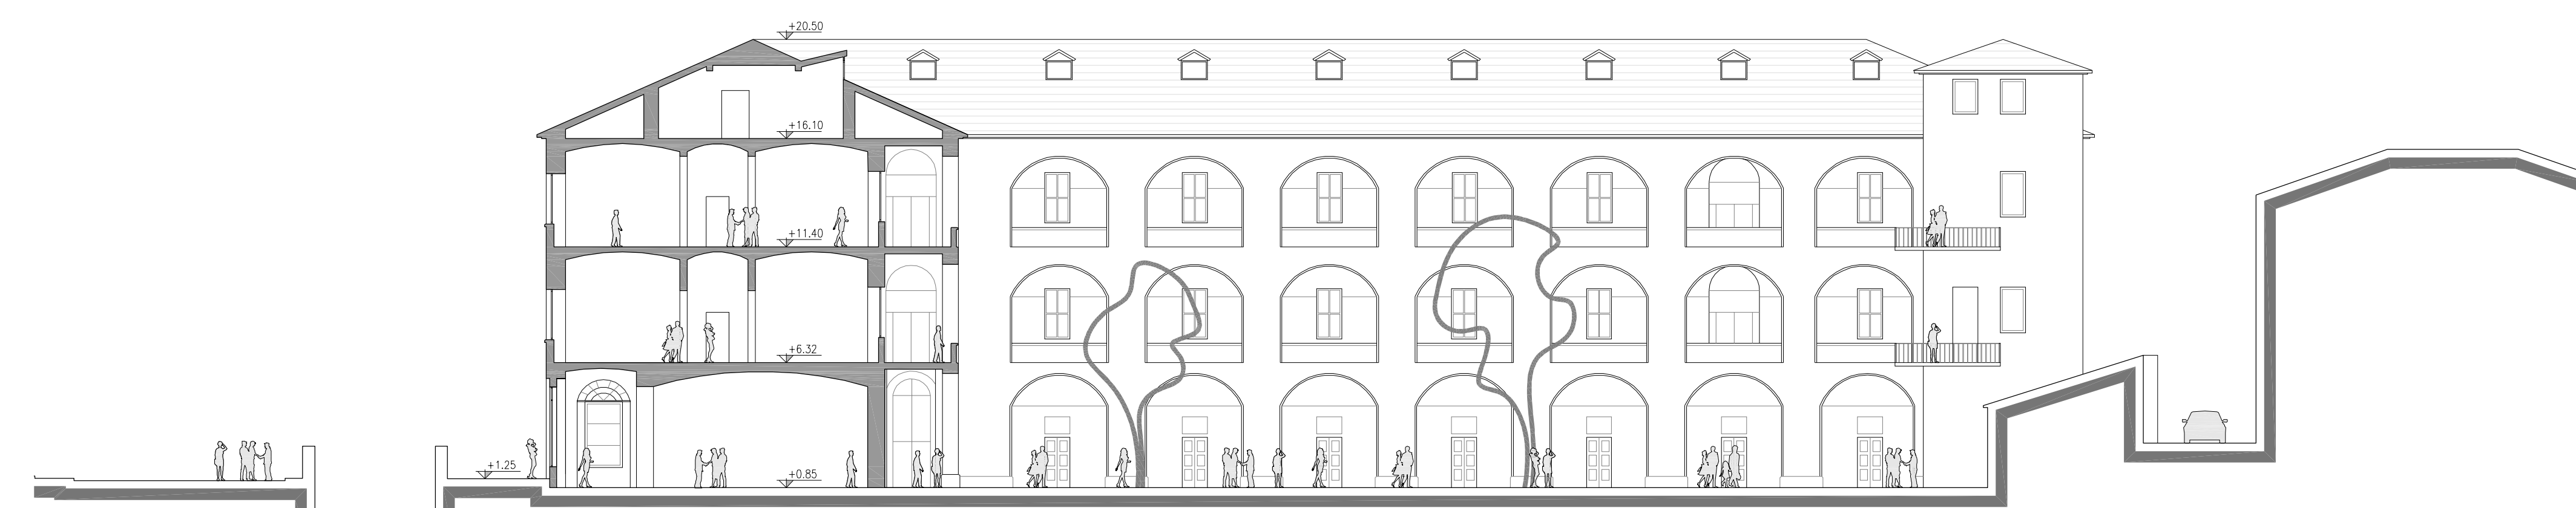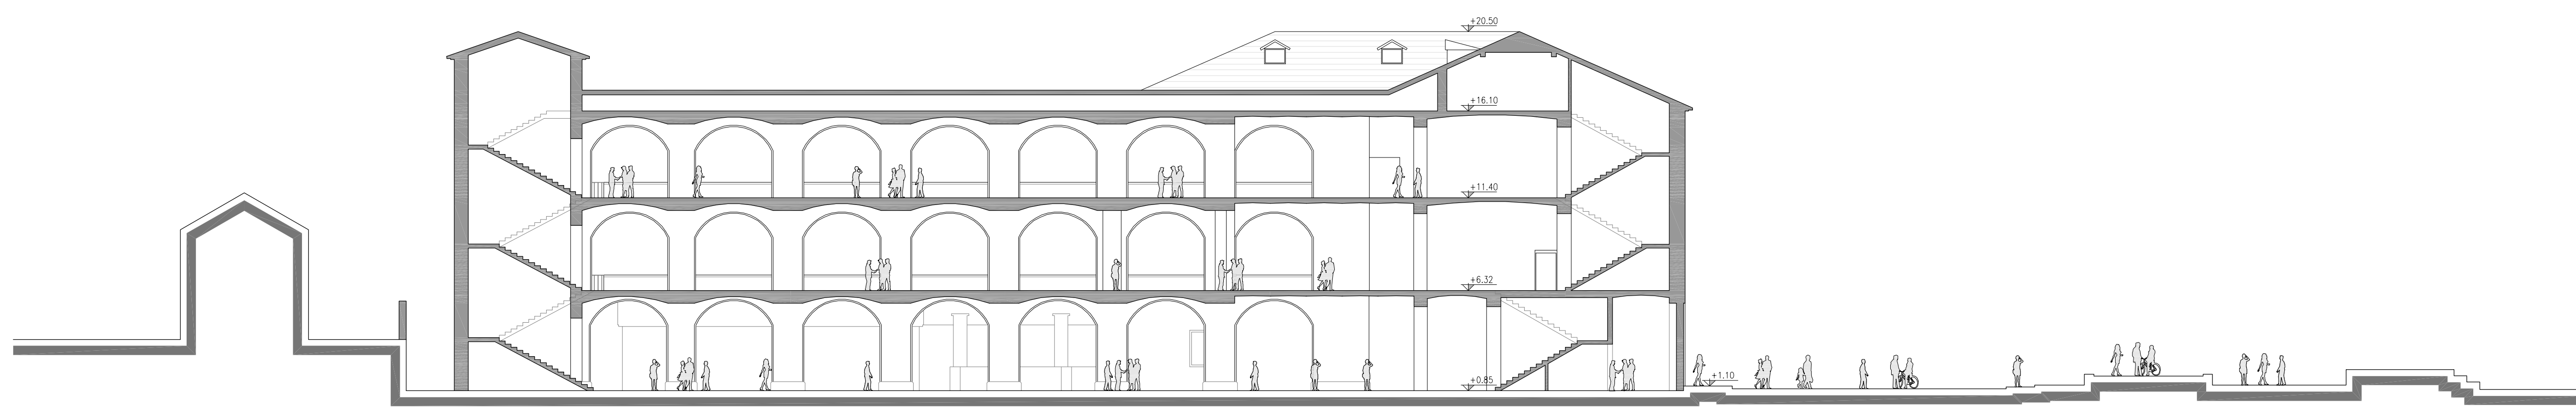

SEZIONE CC

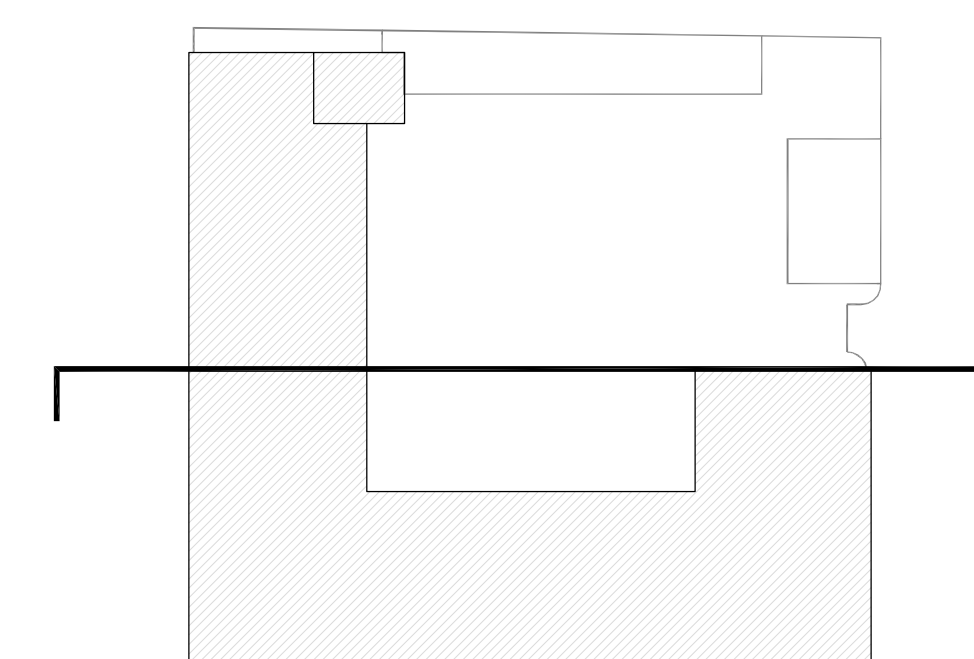

SEZIONE DD

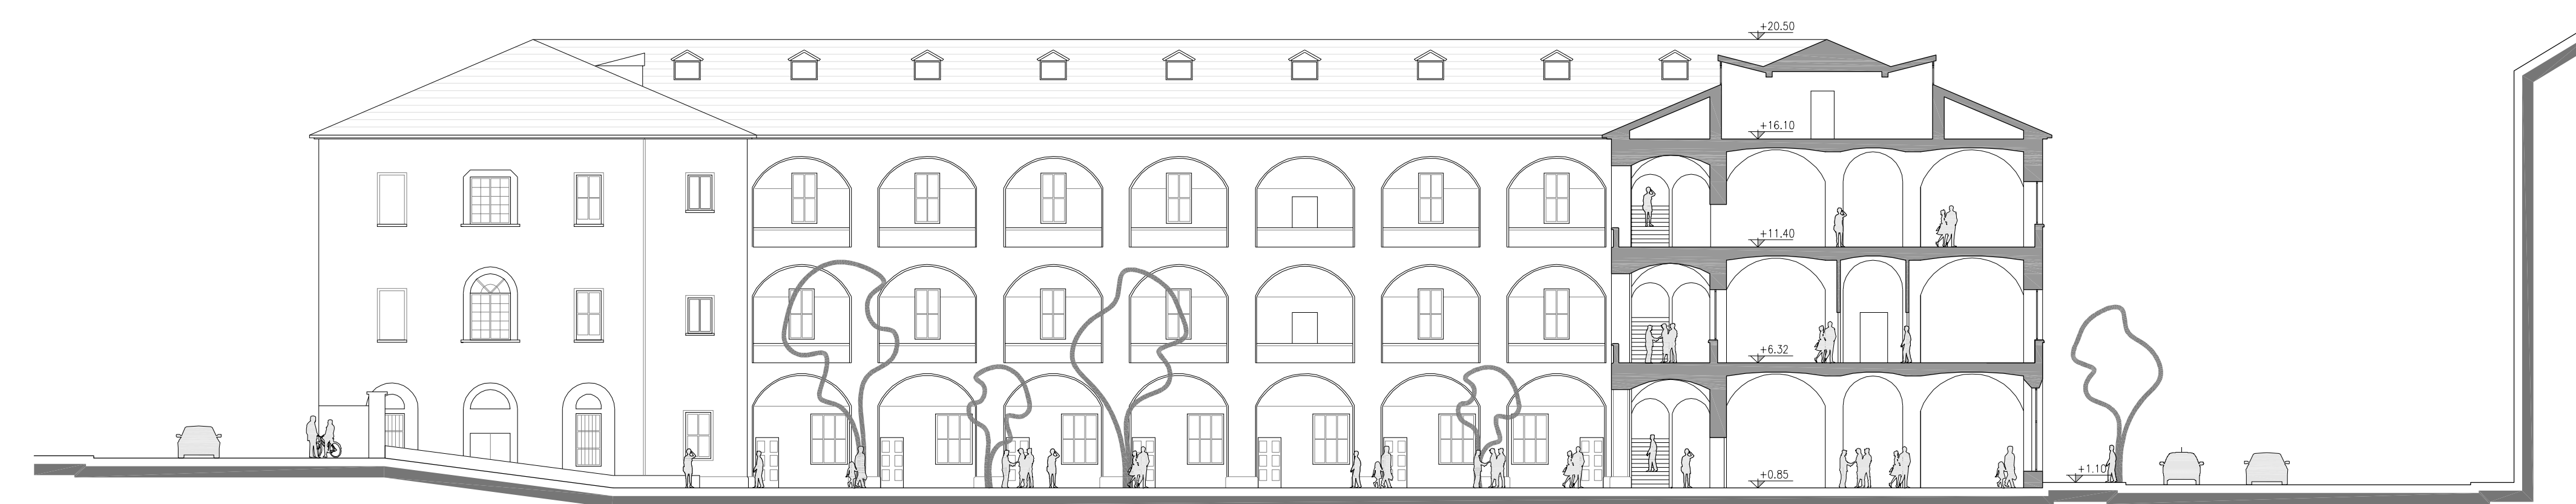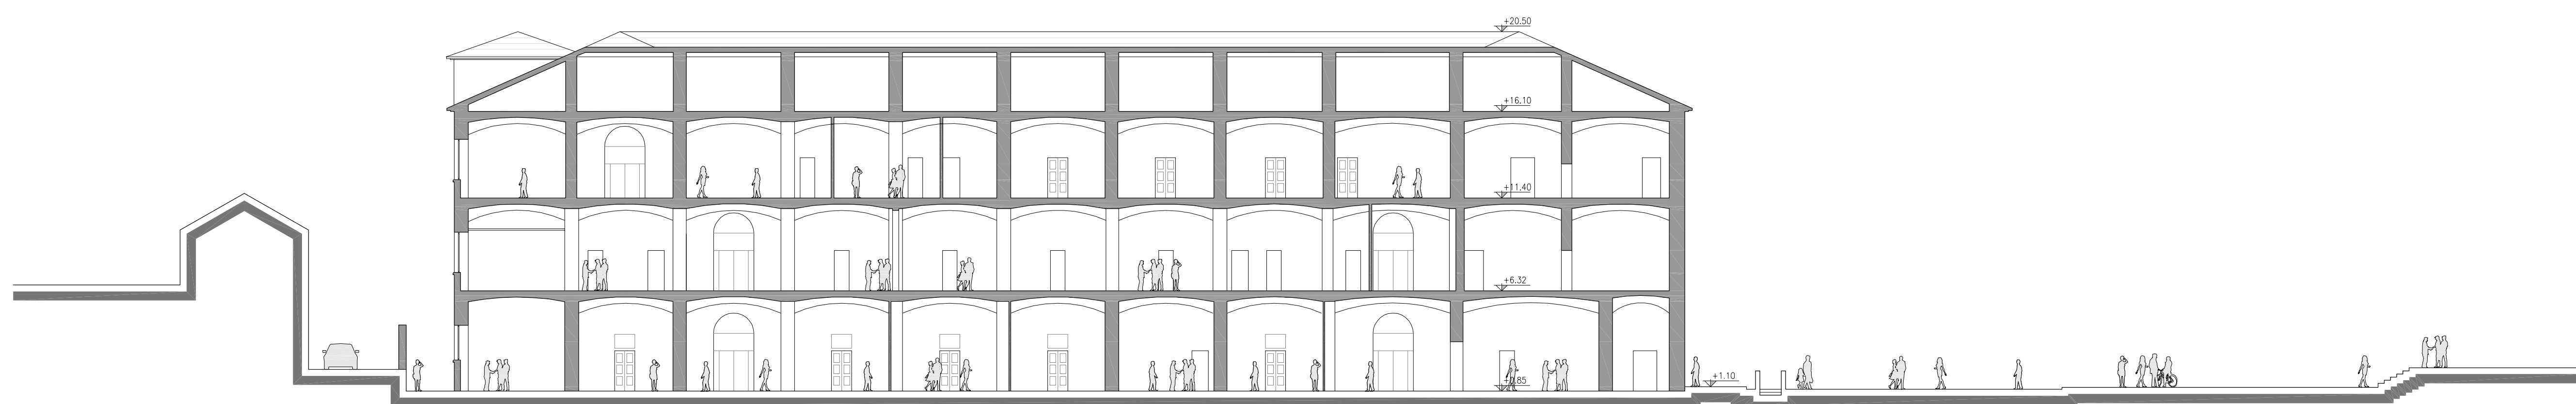

ARCH 08

HA564H4V

codice

TAVOLA N° 08
PROGETTO ARCHITETTONICO

SEZIONI DELLO STATO DI FATTO:
SEZIONE AA, BB, CC, DD
SCALA 1:200

CONCORSO INTERNAZIONALE DI PROGETTAZIONE
PER LA RIQUALIFICAZIONE URBANISTICA
E FUNZIONALE DEL COMPARTO DI PIAZZA
DELLA REPUBBLICA - SUB AMBITO 1 -
PIAZZA DELLA REPUBBLICA ED EX CASERMA