

# ARCH 01

TAVOLA N° 01  
PROGETTO ARCHITETTONICO


INQUADRAMENTO TERRITORIALE

- 01\_Estratto P.T.C.P.: Tema Paesaggio e rete ecologica
- 02\_Estratto P.T.C.P.: Tema Agricoltura
- 03\_Estratto P.T.C.P.: Tema Mobilità e Reti
- 04\_Estratto P.T.C.P.: Tema Rischio
- 05\_Estratto P.I.F.: Zona Boscate
- 06\_Estratto Vincoli Generali
- 07\_Estratto PGT: Carta Scenari di Piano
- 08\_Estratto Accordo di Programma: Scheda AT 06 - PGT Comune di Varese
- 09\_Estratto Accordo di Programma: Schema Planivolumetrico

# HA564H4V codice

CONCORSO INTERNAZIONALE DI PROGETTAZIONE  
PER LA RIQUALIFICAZIONE URBANISTICA  
E FUNZIONALE DEL COMPARTO DI PIAZZA  
DELLA REPUBBLICA - SUB AMBITO 1 -  
PIAZZA DELLA REPUBBLICA ED EX CASERMA



 

# ARCH 02

TAVOLA N° 02  
PROGETTO ARCHITETTONICO



PLANIMETRIA GENERALE DI PROGETTO  
SCALA 1:200

- |    |                               |    |                                     |
|----|-------------------------------|----|-------------------------------------|
| 1  | Piazza Centrale               | 11 | Fori di aerazione                   |
| 2  | Monumento ai Caduti           | 12 | Quinte verdi verticali              |
| 3  | Biblioteca storica            | 13 | Piazzetta del monumento             |
| 4  | Ampliamento della Biblioteca  | 14 | Schermatura boschetto del monumento |
| 5  | Cortile - Chiostro letterario | 15 | Centro commerciale                  |
| 6  | Gradinata spettacoli          |    |                                     |
| 7  | Giardino letterario           |    |                                     |
| 8  | Superficie d'acqua            |    |                                     |
| 9  | Padiglione eventi             |    |                                     |
| 10 | Skate Park                    |    |                                     |

# HA564H4V

codice


CONCORSO INTERNAZIONALE DI PROGETTAZIONE  
PER LA RIQUALIFICAZIONE URBANISTICA  
E FUNZIONALE DEL COMPARTO DI PIAZZA  
DELLA REPUBBLICA - SUB AMBITO 1 -  
PIAZZA DELLA REPUBBLICA ED EX CASERMA

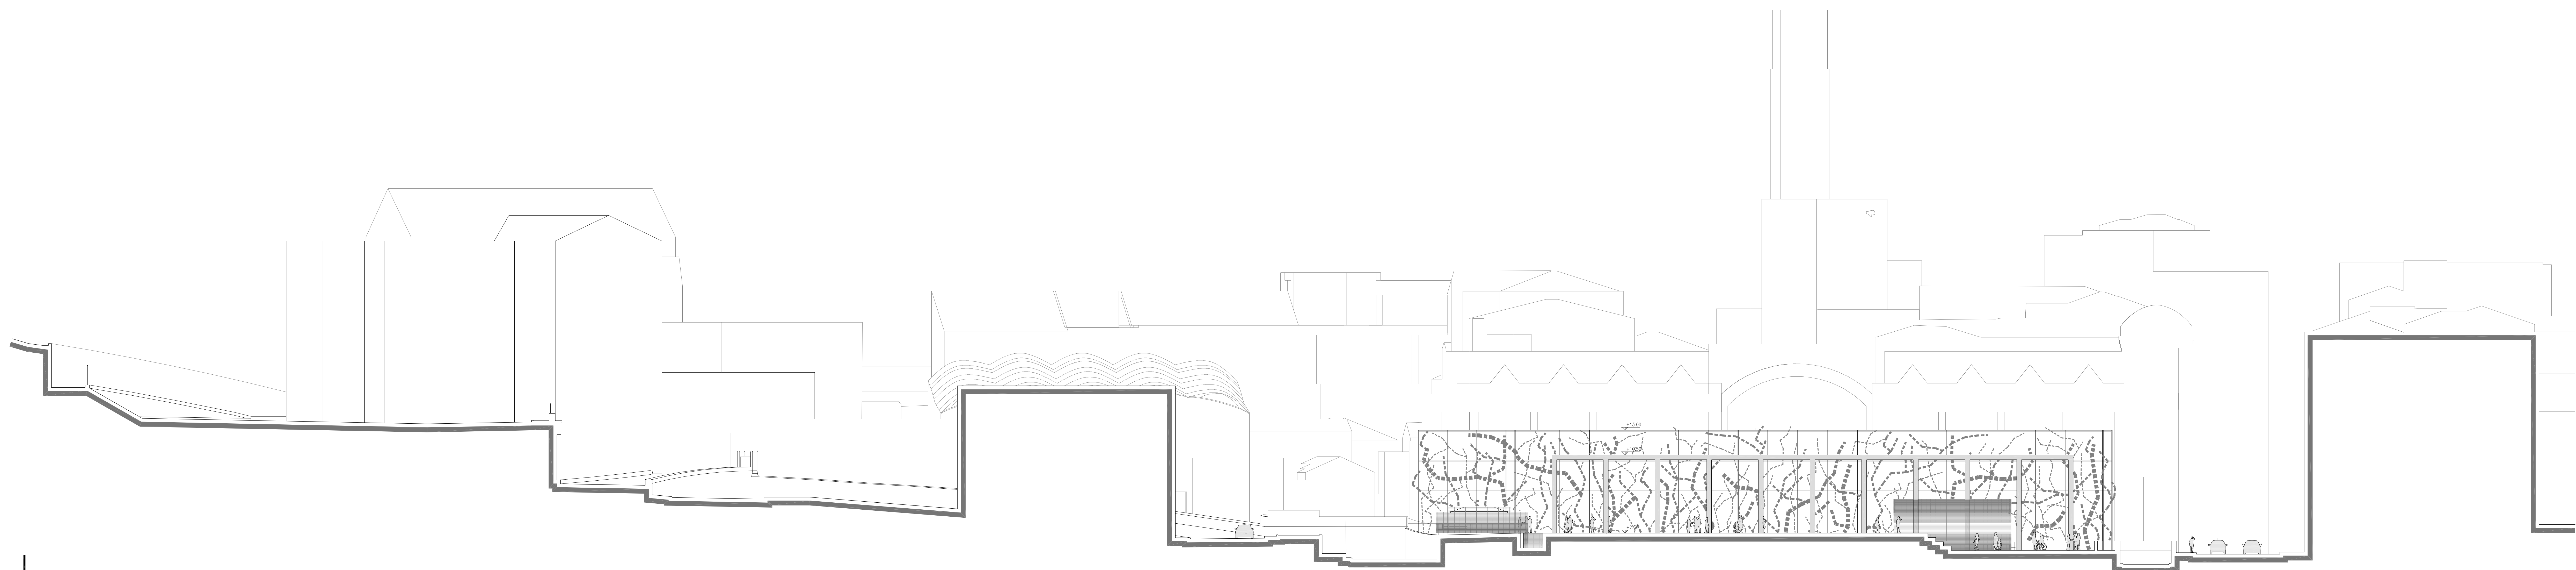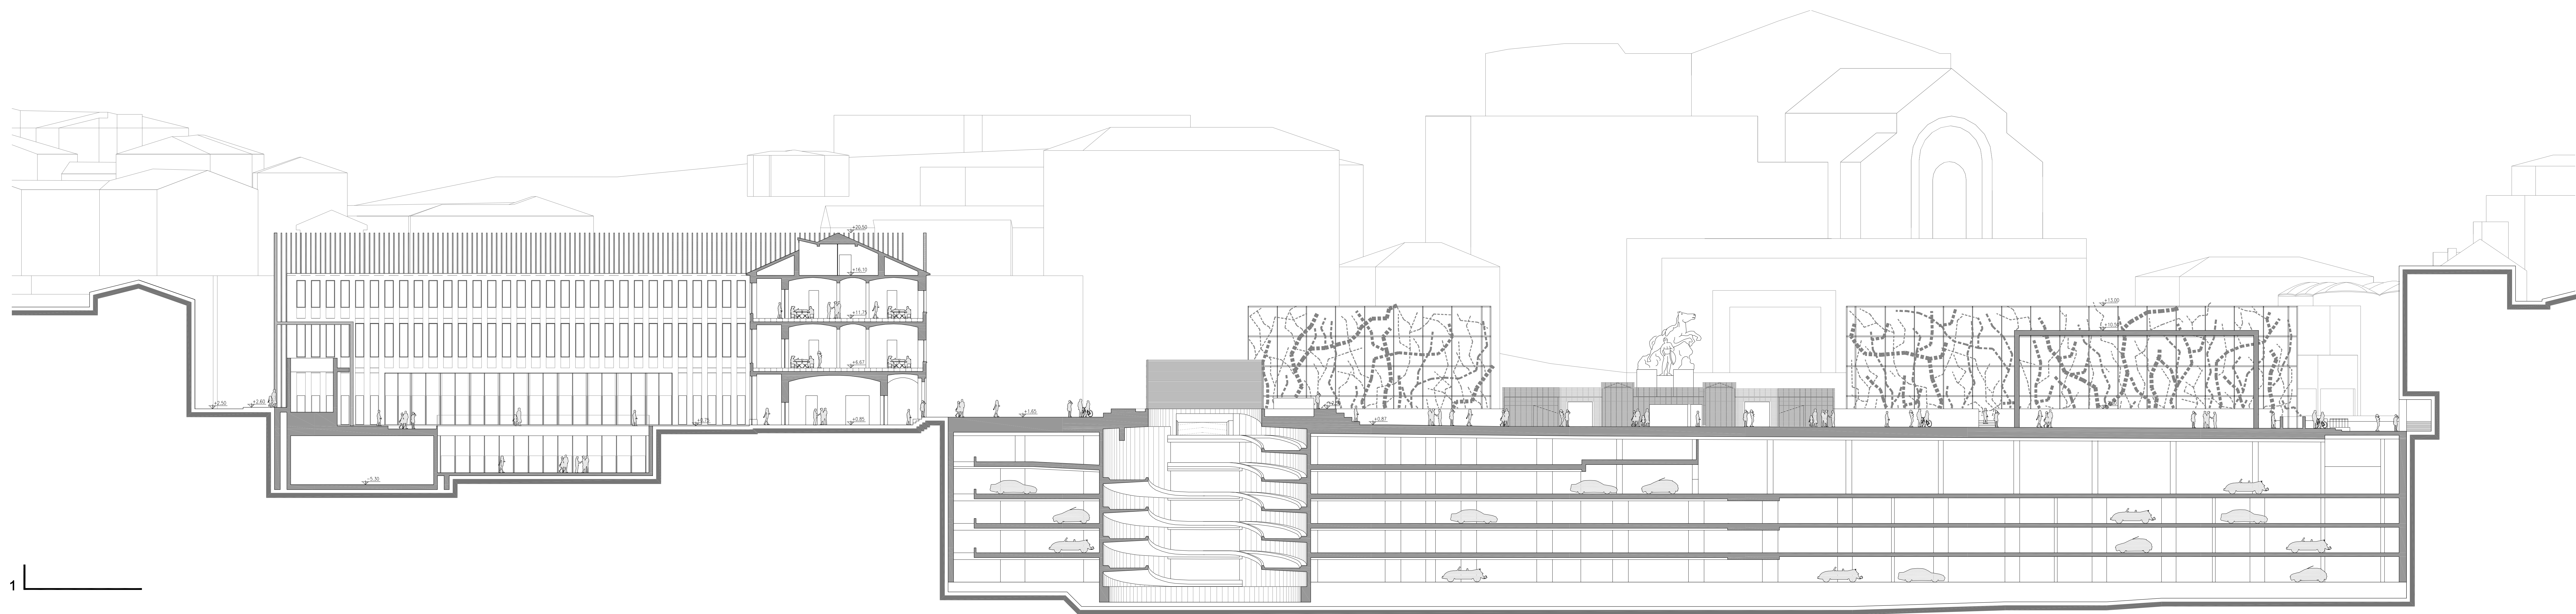

# ARCH 03

TAVOLA N° 03  
PROGETTO ARCHITETTONICO


SEZIONI GENERALI DI PROGETTO  
SCALA 1:200

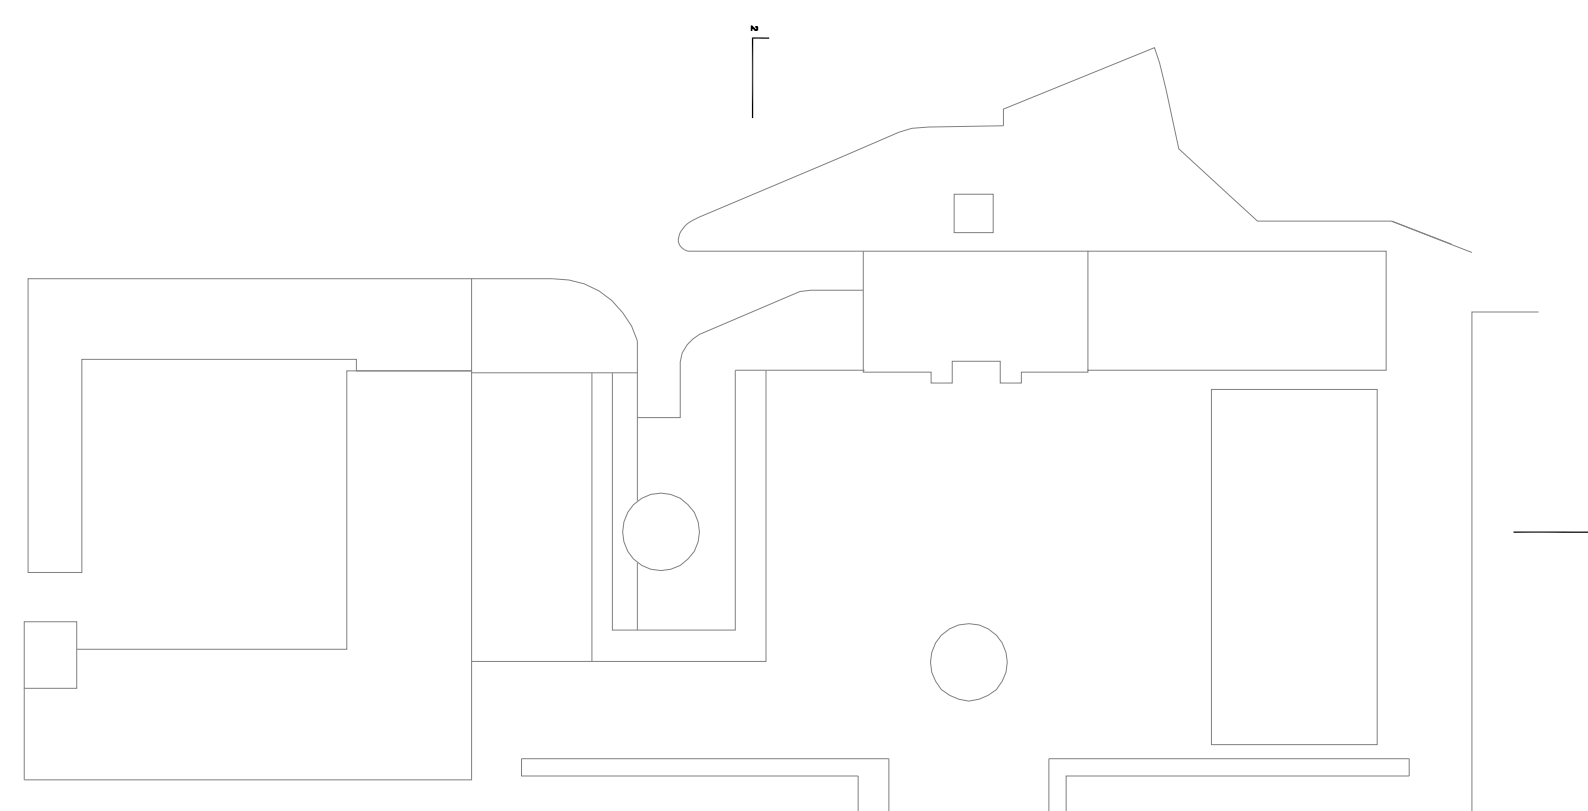


# HA564H4V

CONCORSO INTERNAZIONALE DI PROGETTAZIONE  
PER LA RIQUALIFICAZIONE URBANISTICA  
E FUNZIONALE DEL COMPARTO DI PIAZZA  
DELLA REPUBBLICA - SUB AMBITO 1 -  
PIAZZA DELLA REPUBBLICA ED EX CASERMA



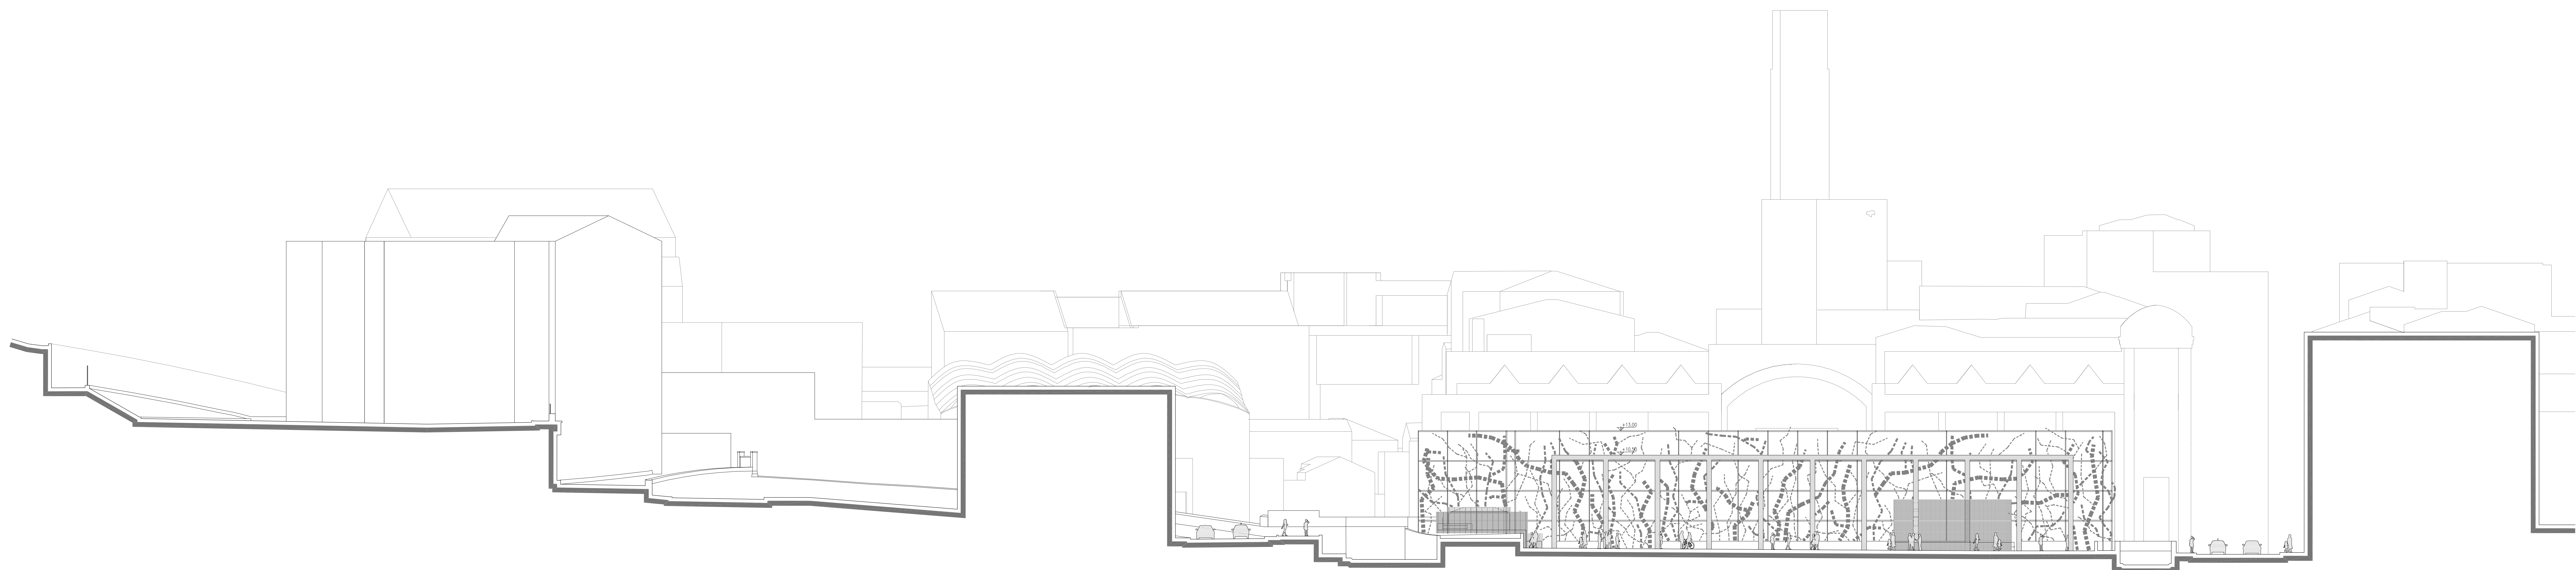

3

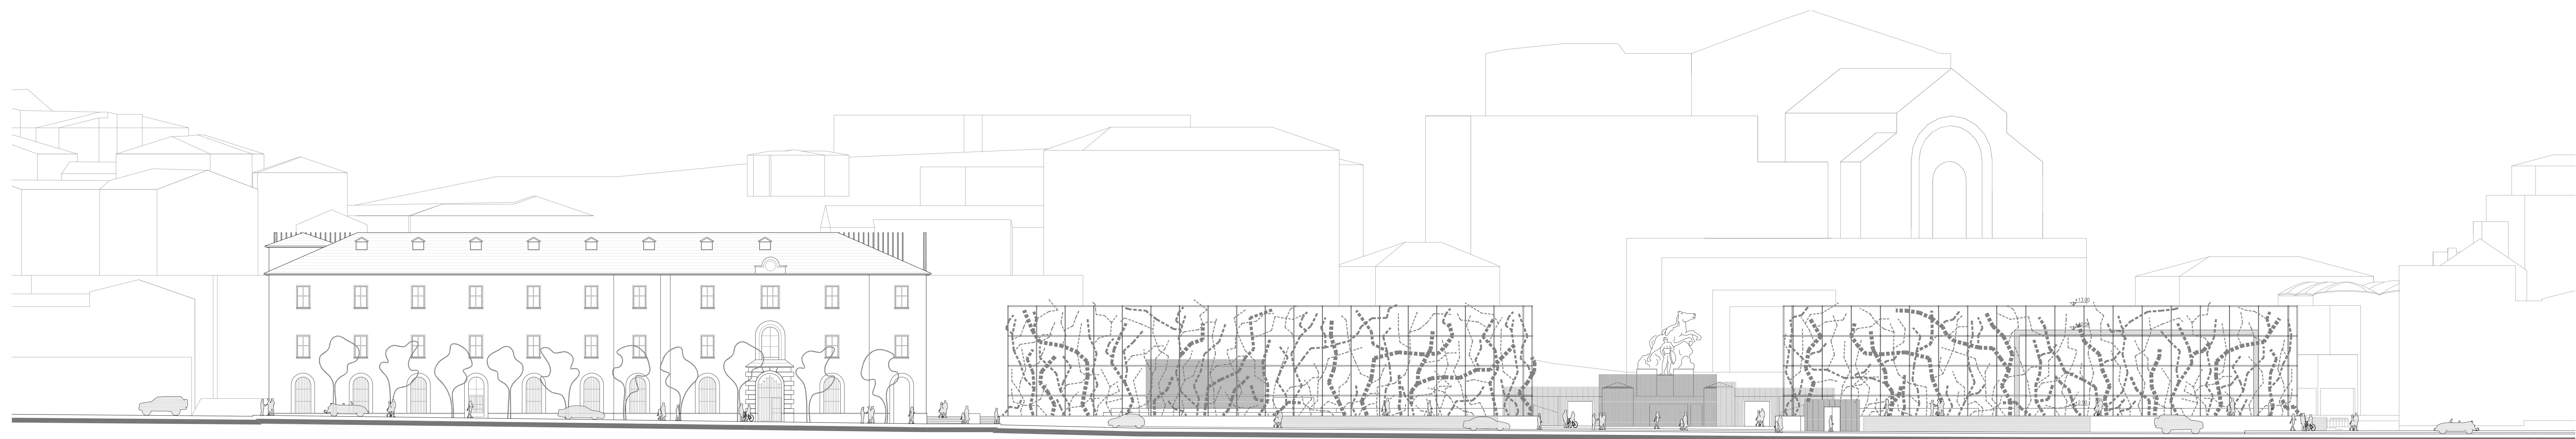


4

# ARCH 04

# HA564H4V

TAVOLA N° 04  
PROGETTO ARCHITETTONICO

SEZIONI GENERALI DI PROGETTO  
SCALA 1:200

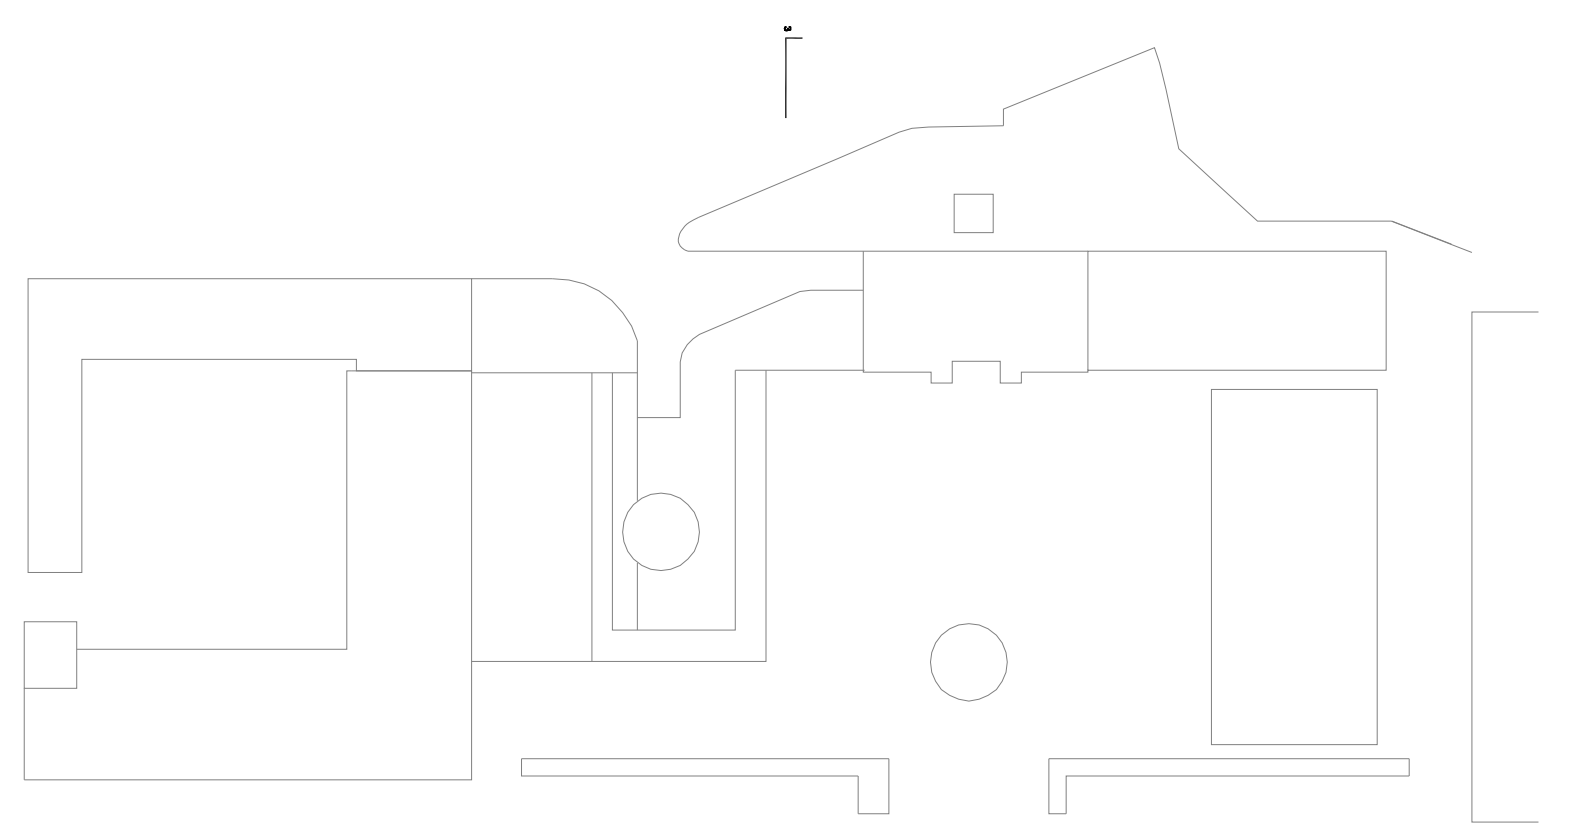

CONCORSO INTERNAZIONALE DI PROGETTAZIONE  
PER LA RIQUALIFICAZIONE URBANISTICA  
E FUNZIONALE DEL COMPARTO DI PIAZZA  
DELLA REPUBBLICA - SUB AMBITO 1 -  
PIAZZA DELLA REPUBBLICA ED EX CASERMA