

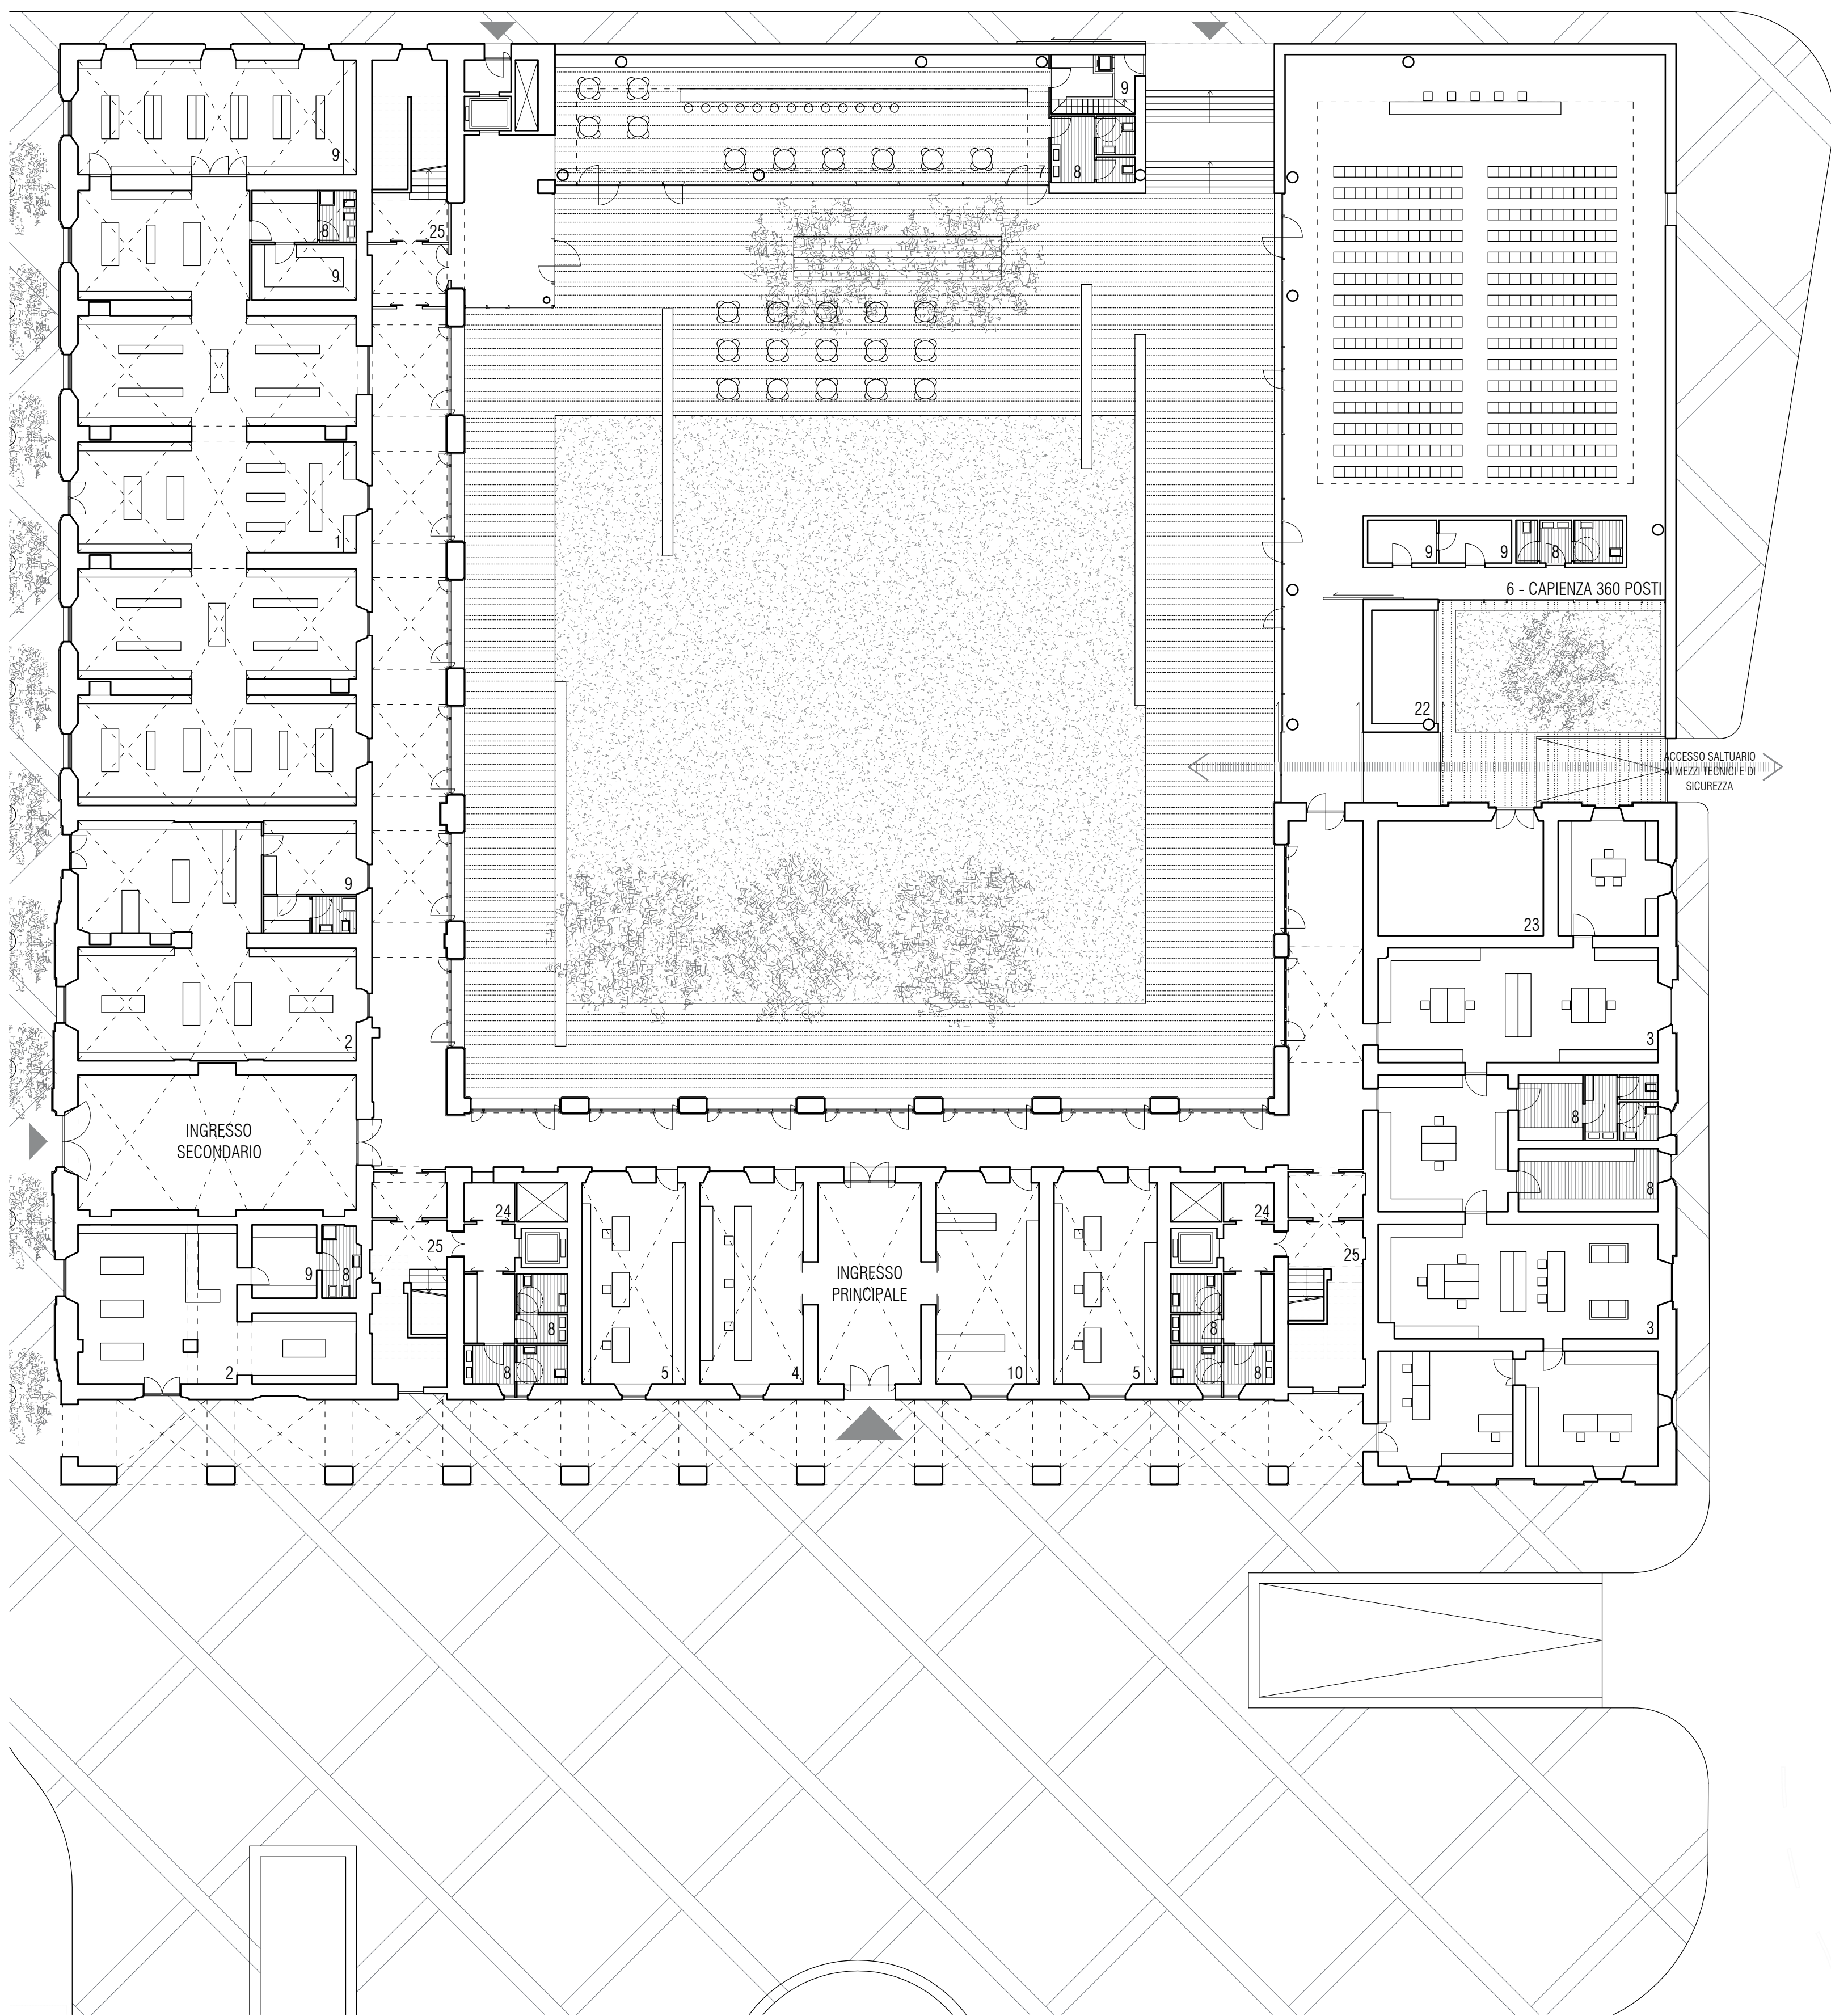
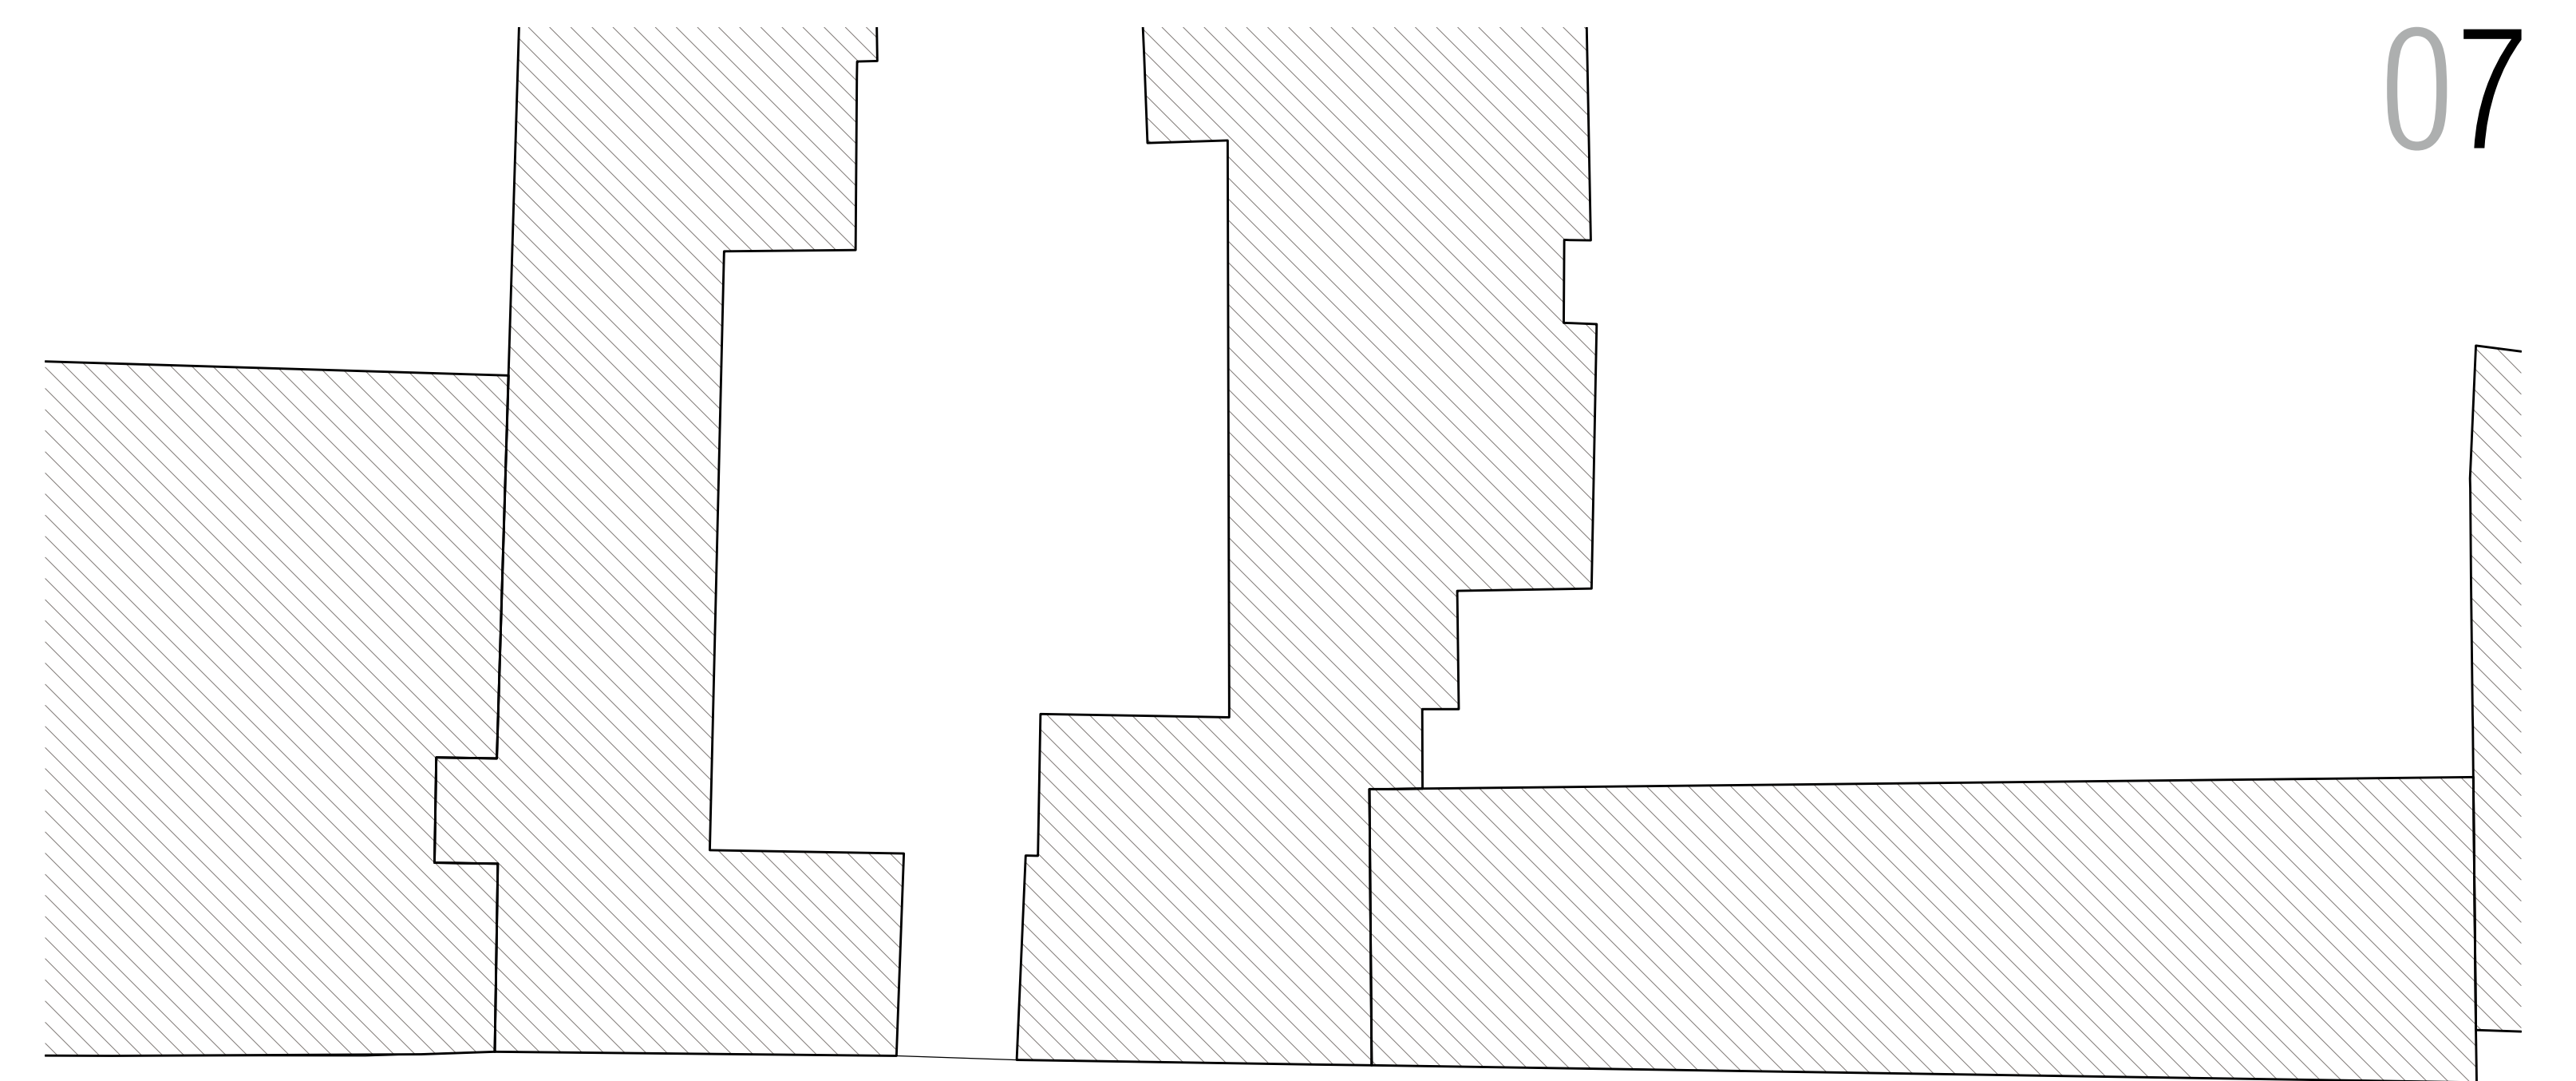



V I A P A V E S I F . L L I

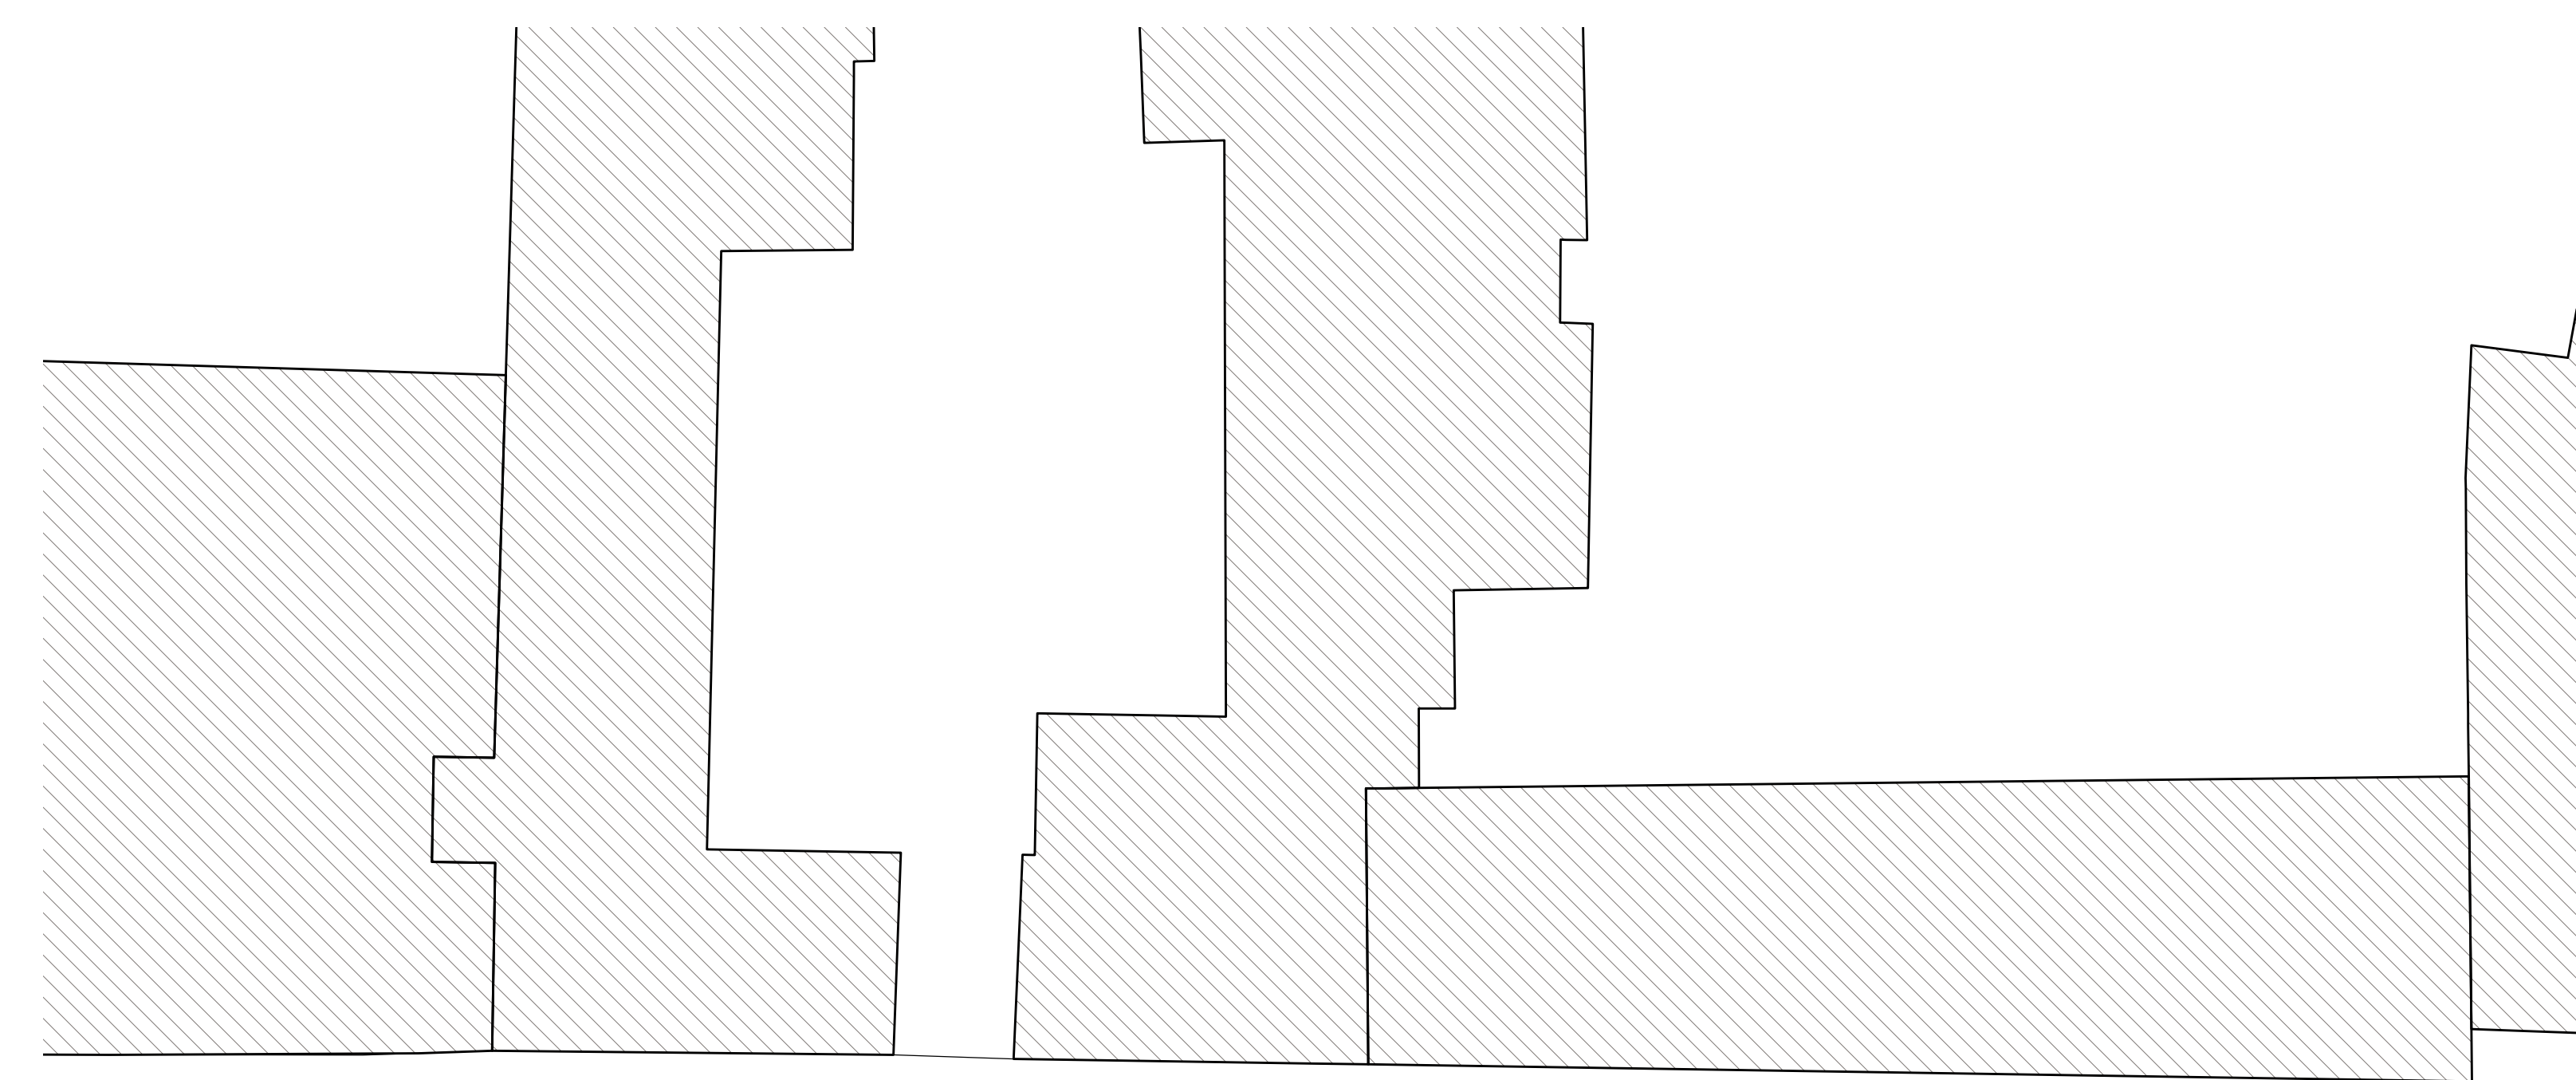

PIANTA PIANO TERRA

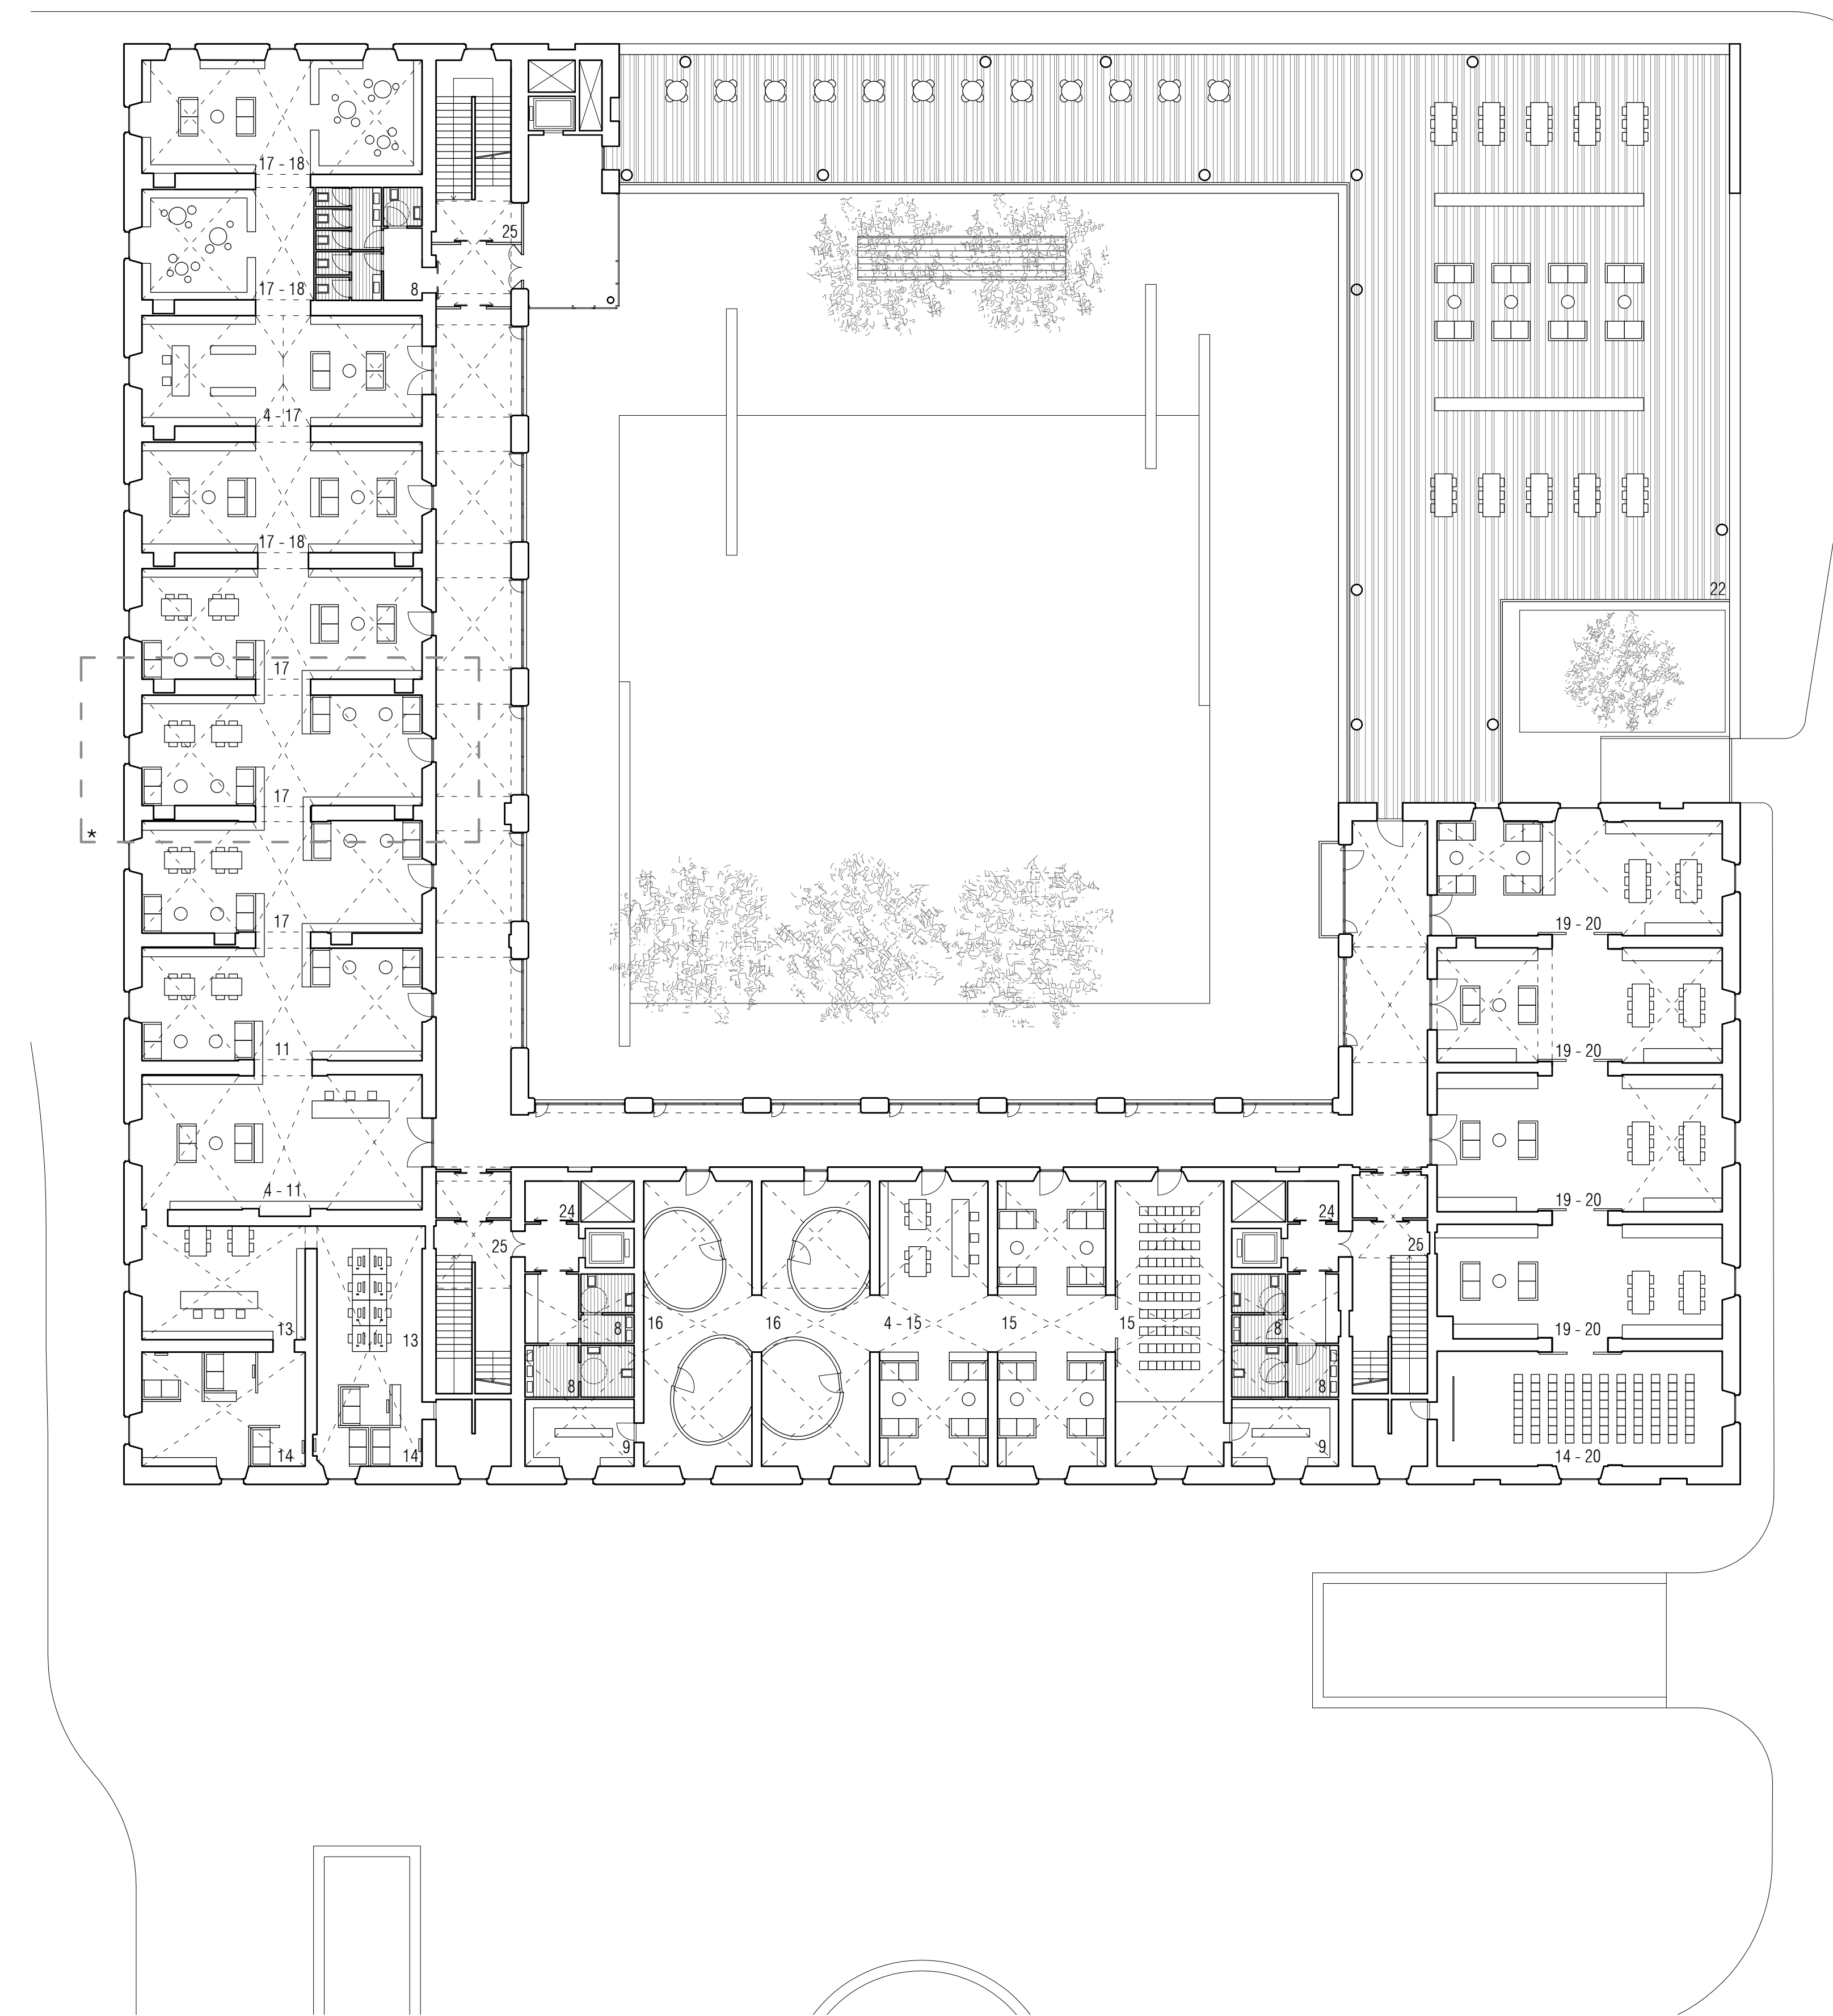

PIANTA PIANO PRIMO

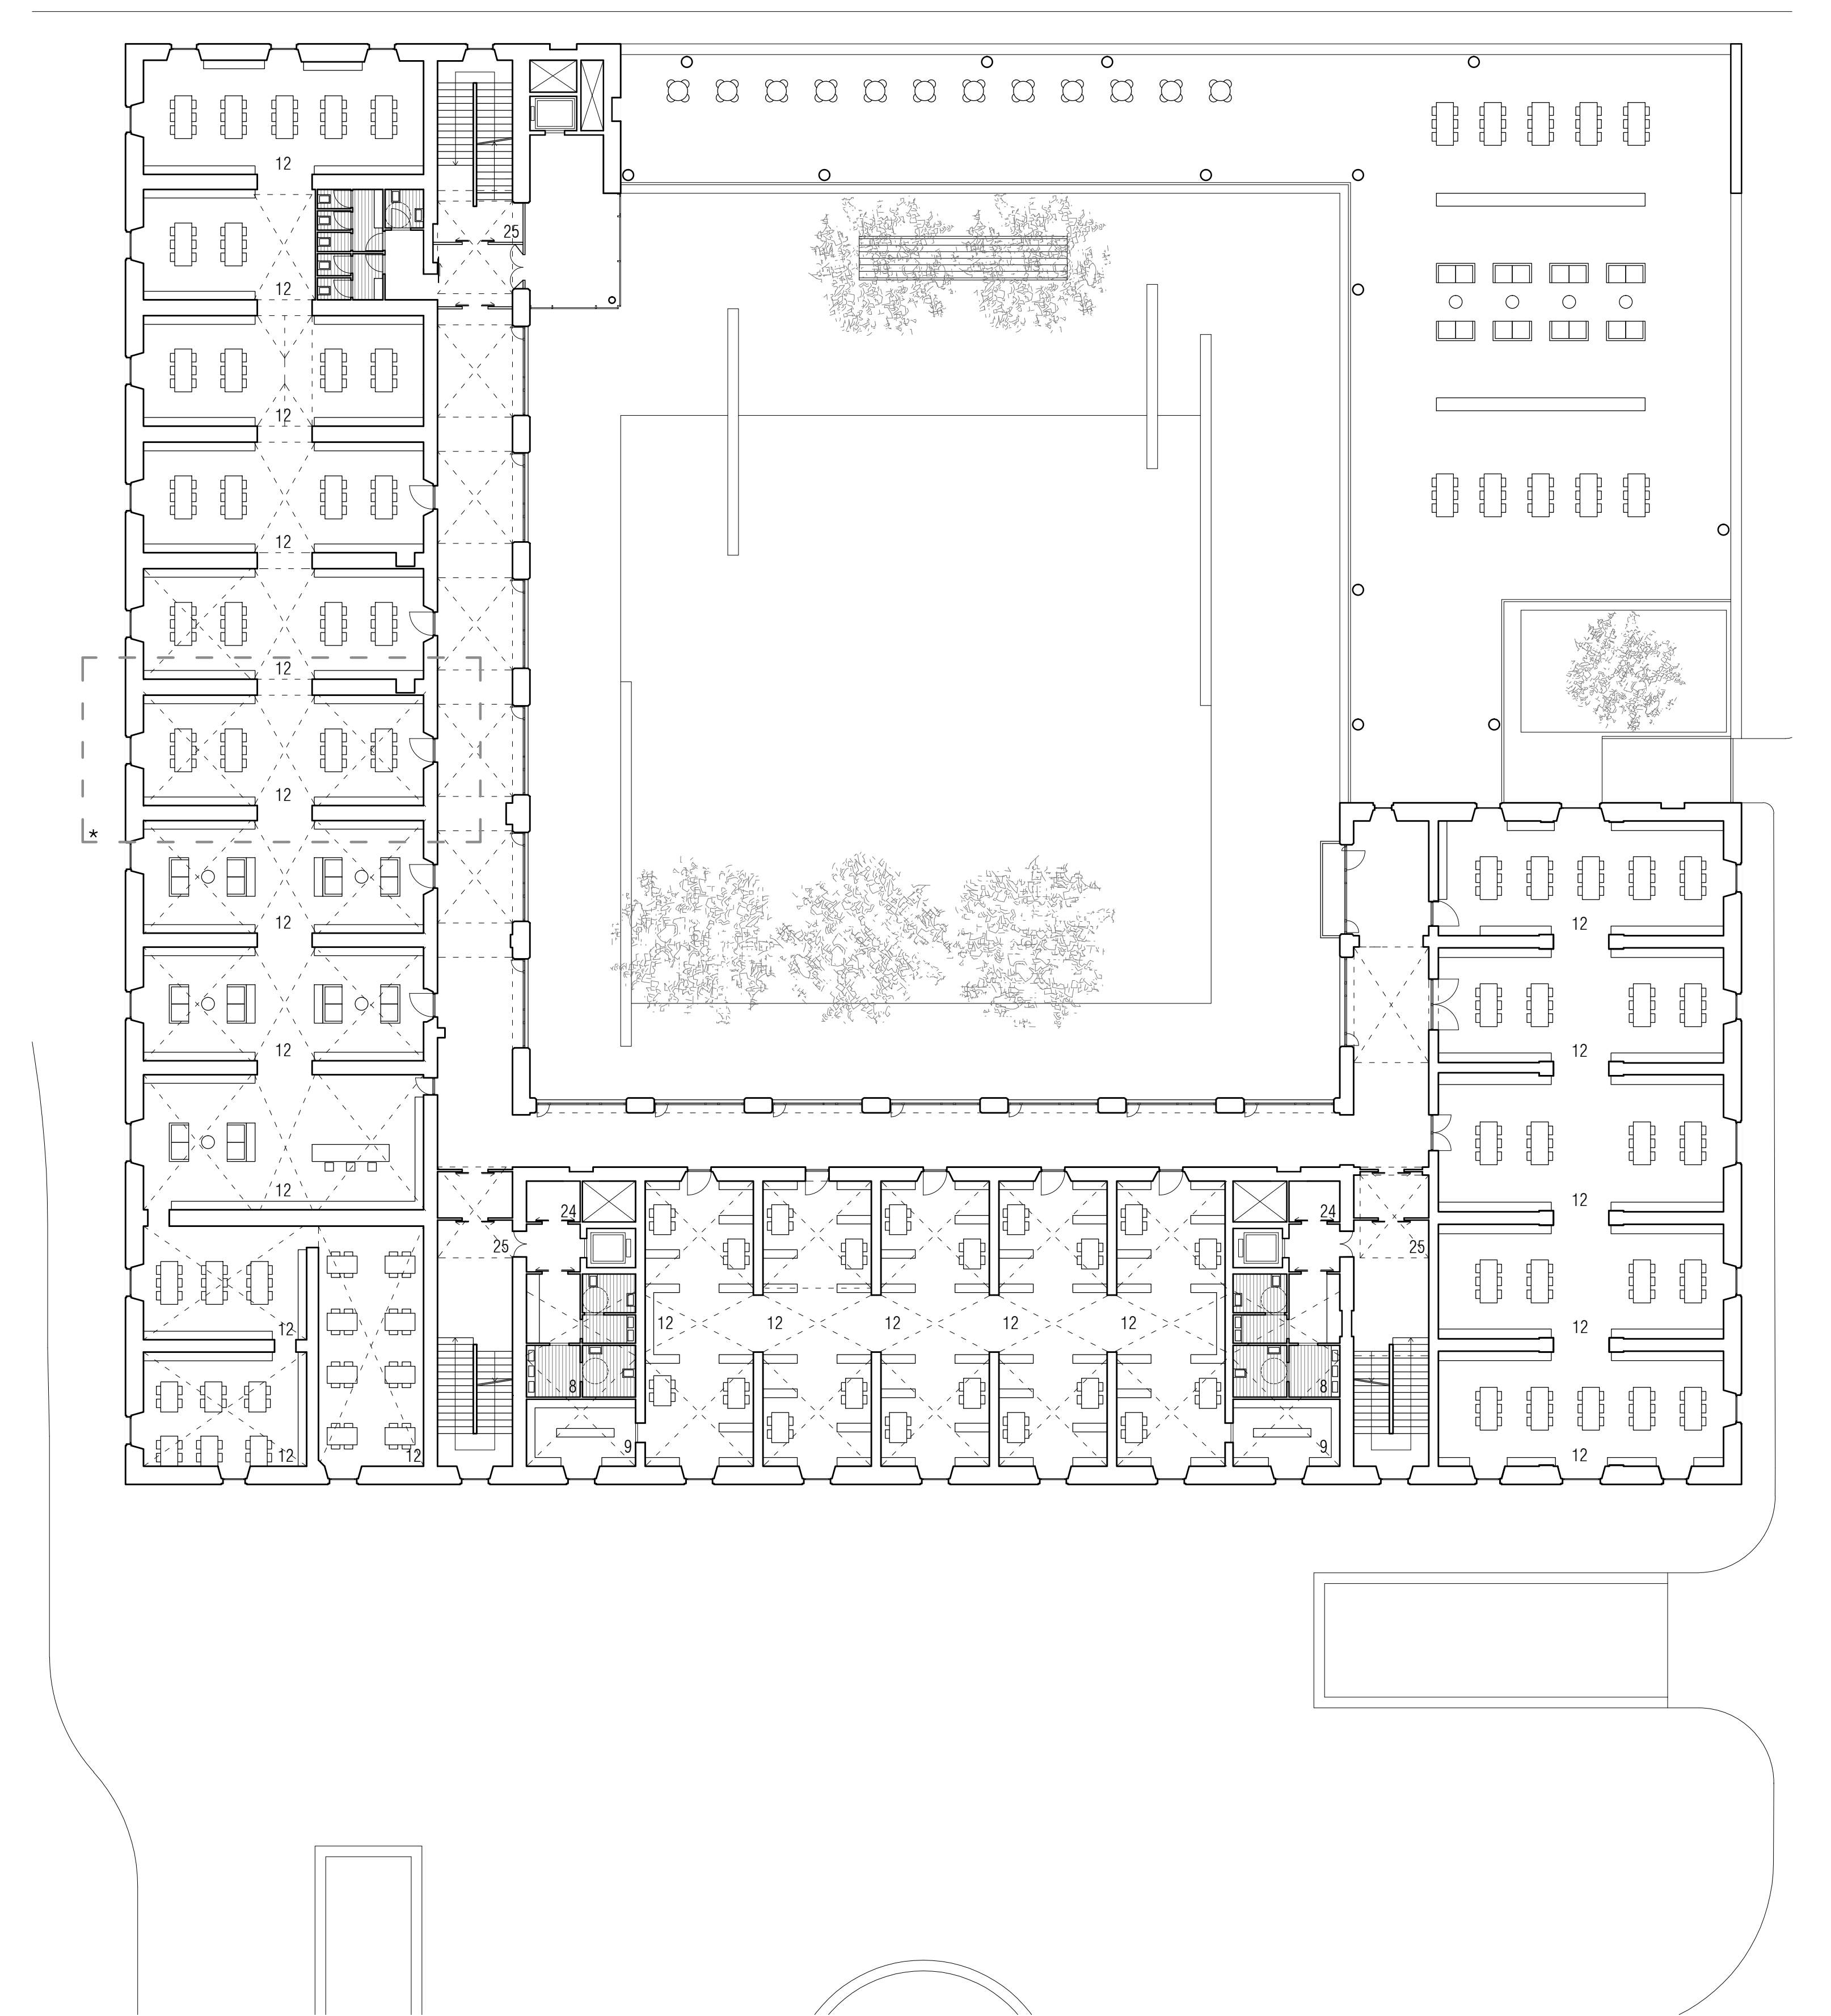

PIANTA PIANO SECONDO


COMPARATO

* cfr ABACO DELLE POSSIBILI CONFIGURAZIONI DELLE STANZE DELLA BIBLIOTECA

* cfr ABACO DELLE POSSIBILI CONFIGURAZIONI DELLE STANZE DELLA BIBLIOTECA

- LEGENDA FUNZIONALE:
- 1. LIBRERIA
 - 2. NEGOZIO DI VICINATO
 - 3. UFFICIO COMUNALE
 - 4. INFORMAZIONI E PRESTITO
 - 5. UFFICIO BIBLIOTECA
 - 6. SALA POLIVALENTE
 - 7. CAFFETTERIA
 - 8. SERVIZI
 - 9. DEPOSITO
 - 10. GUARDAROBBA
 - 11. EMEROTECA
 - 12. SALA STUDIO E LETTURA
 - 13. SALA CONSULTAZIONE TELEMATICA E MULTIMEDIALE
 - 14. SALA RIPRODUZIONE VIDEO
 - 15. SALA ASCOLTO MUSICA
 - 16. SALA PROVA MUSICA
 - 17. BIBLIOTECA DEI BAMBINI E DEI RAGAZZI
 - 18. SALA PER ATTIVITA' RAGAZZI
 - 19. SALA PER ATTIVITA' ANZIANI
 - 20. SALA PER ASSOCIAZIONI
 - 21. TERRAZZA COPERTA - LOGGIA PUBBLICA - PIAZZA COPERTA
 - 22. LOCALE TECNICO
 - 23. LOCALE ENEL
 - 24. SPAZIO CALMO
 - 25. SCALA A PROVA DI FUMO
 - 26. ARCHIVIO

SCHEMA ACCESSI E DISTRIBUZIONE

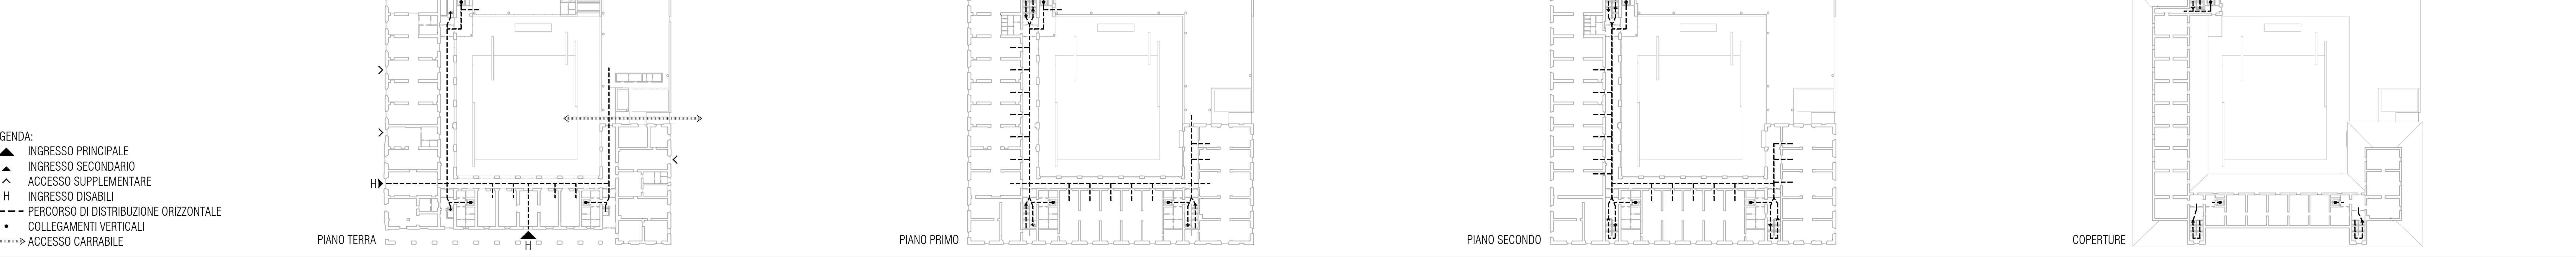

- LEGENDA:
- ▲ INGRESSO PRINCIPALE
 - ▲ INGRESSO SECONDARIO
 - ▲ ACCESSO SUPPLEMENTARE
 - ▲ INGRESSO DISABILI
 - PERCORSO DI DISTRIBUZIONE ORIZZONTALE
 - COLLEGAMENTI VERTICALI
 - ←→ ACCESSO CARRABILE

V3N5DZ67

CONCORSO INTERNAZIONALE DI PROGETTAZIONE
PER LA RIQUALIFICAZIONE URBANISTICA
E FUNZIONALE DEL COMPARTO DI PIAZZA
DELLA REPUBBLICA - SUB AMBITO 1 -
PIAZZA DELLA REPUBBLICA ED EX CASERMA