

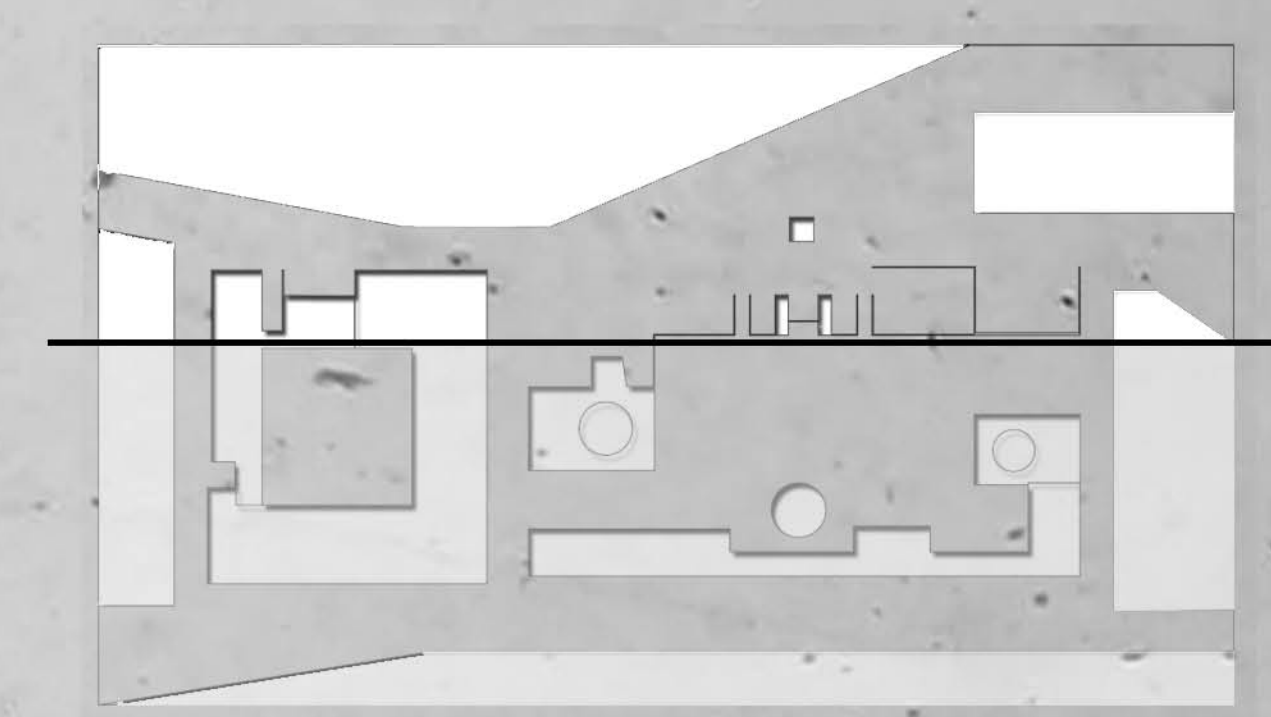




SEZIONE 1

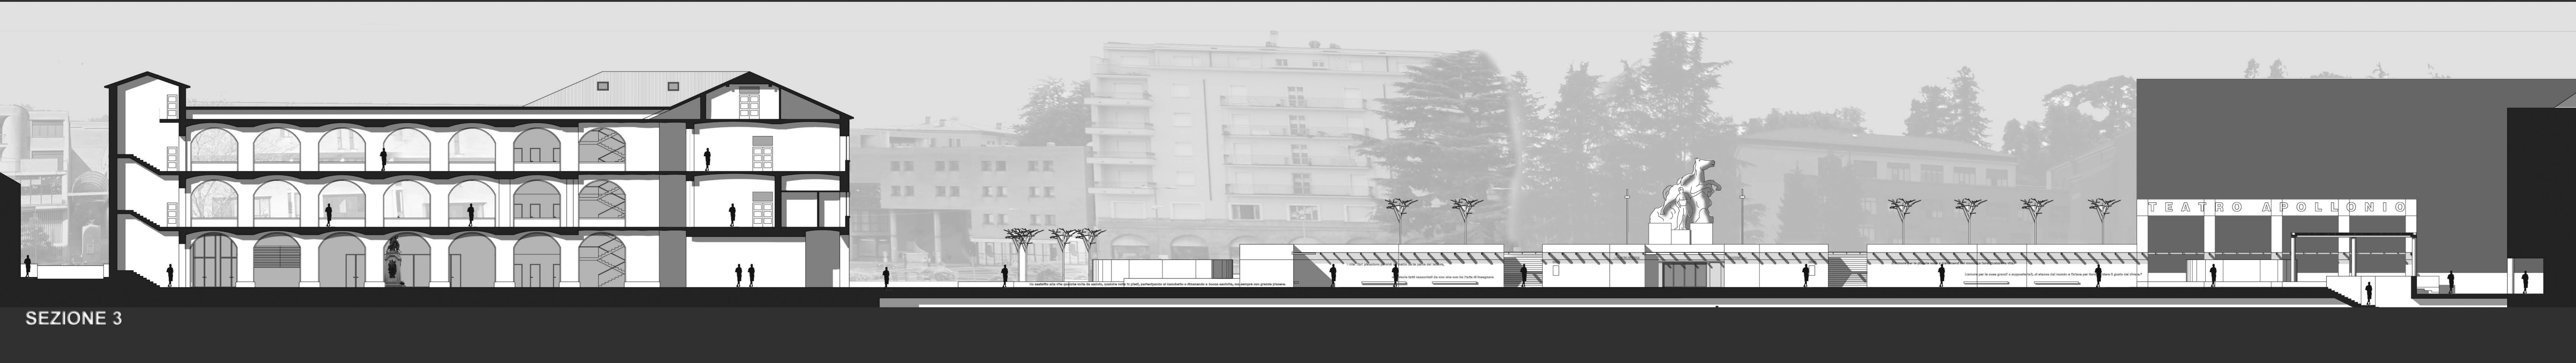


SEZIONE 2

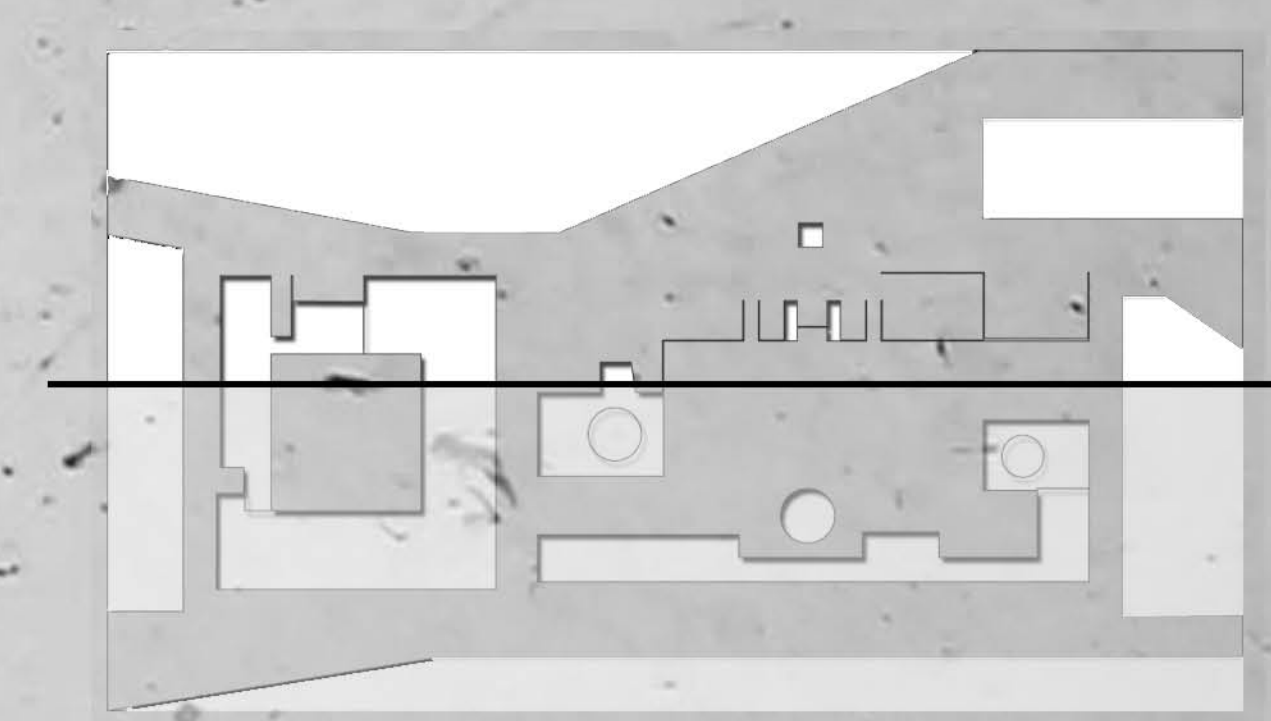



SEZIONE 3

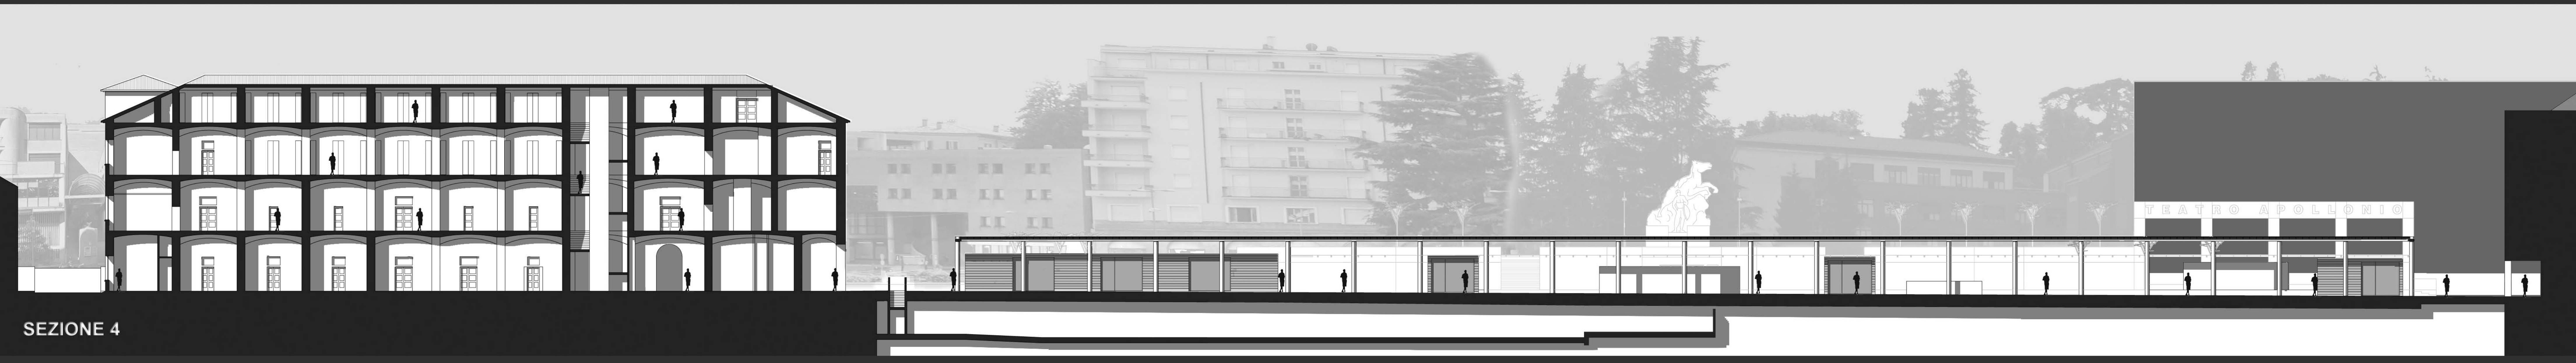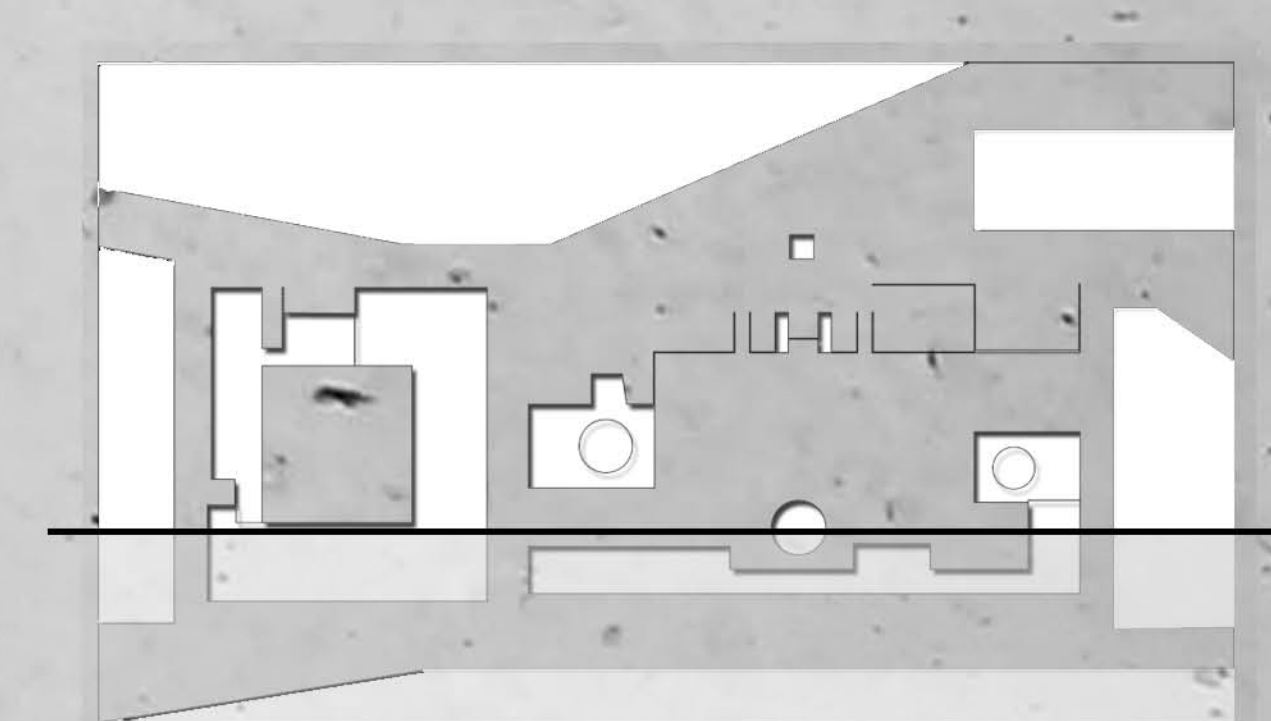

SEZIONE 4

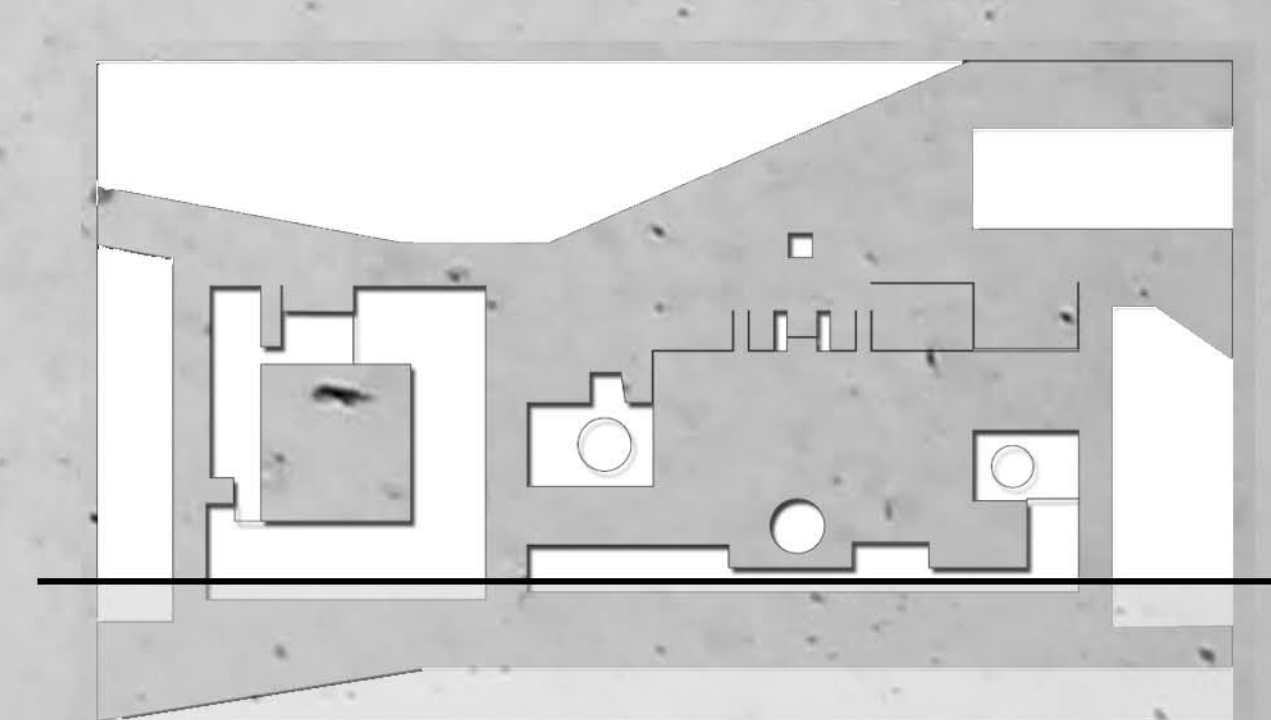

PROSPETTO SU VIA MAGENTA / VIA MANZONI

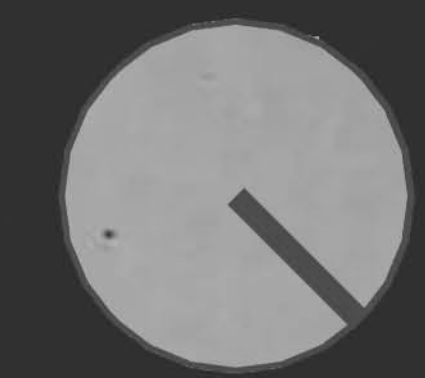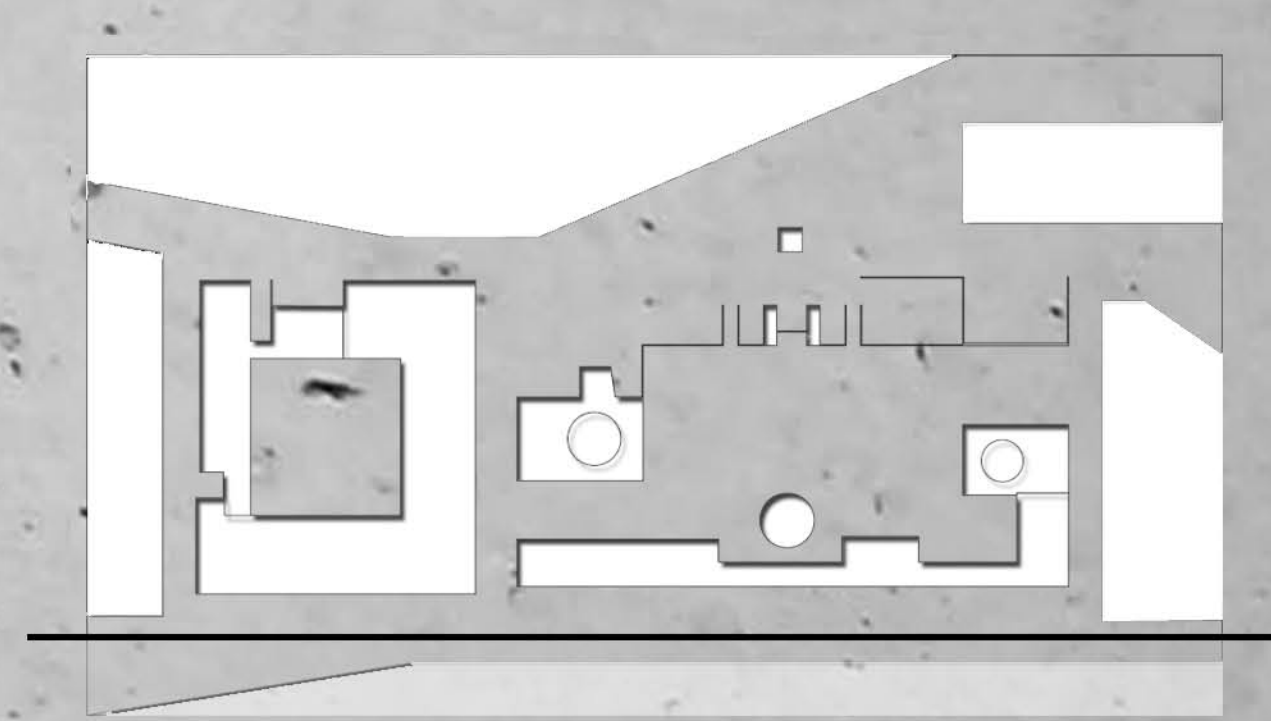

scala 1:200

F3RQE52T
CODICE

CONCORSO INTERNAZIONALE DI PROGETTAZIONE
PER LA RIQUALIFICAZIONE URBANISTICA
E FUNZIONALE DEL COMPARTO DI PIAZZA
DELLA REPUBBLICA - SUB AMBITO 1 -
PIAZZA DELLA REPUBBLICA ED EX CASERMA