


F3RQE52T
CODICE

CONCORSO INTERNAZIONALE DI PROGETTAZIONE PER LA RIQUALIFICAZIONE URBANISTICA E FUNZIONALE DEL COMPARTO DI PIAZZA DELLA REPUBBLICA - SUB AMBITO 1 - PIAZZA DELLA REPUBBLICA ED EX CASERMA

Ho assistito alla vita qualche volta da seduto, qualche
a banchetto o rimanendo a bocca aperta, ma sempre con grande

L'amo
o supposte ta dei stag

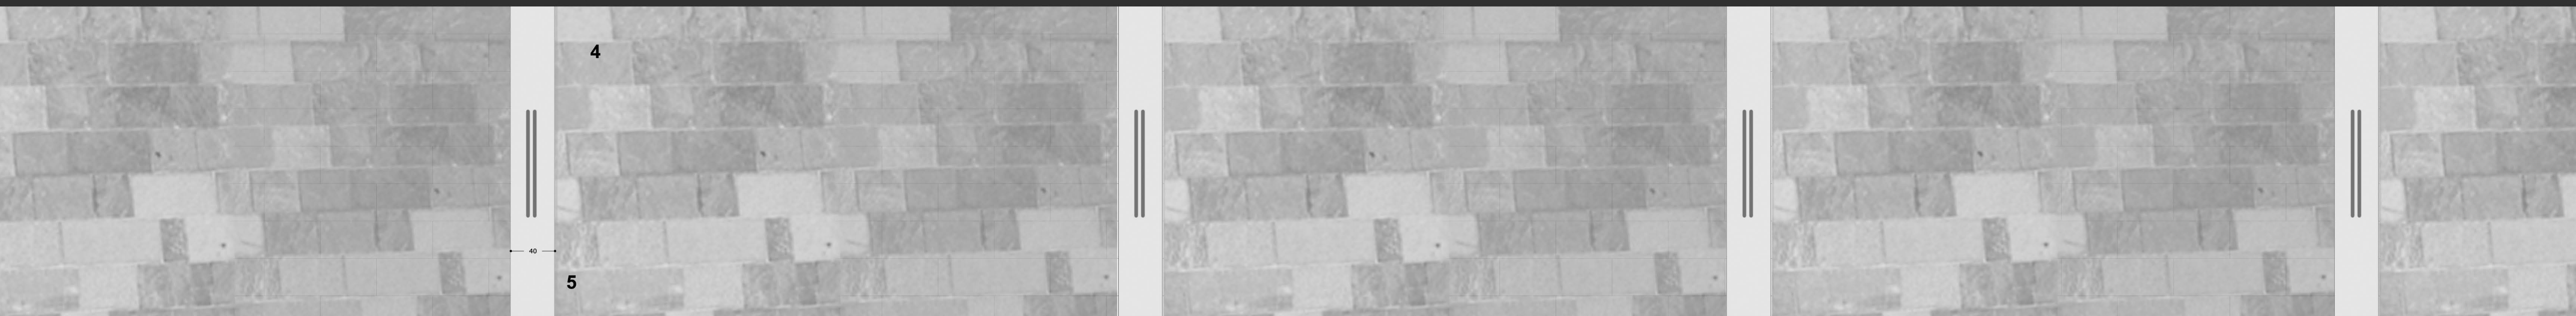

scala 1:20

- 1 - CILINDRI: Murature in pannelli di calcestruzzo a rivestimento dei parapetti buchi esistenti; decorati con scritte in bassorilievo con aforismi di Piero Chiari
- 2 - FONTANA: Rivestimento muretti e piani di contenimento delle fontane in pannelli di calcestruzzo prefabbricato
- 3 - ALBERO: Lampada a forma di albero prodotta di Iguzzini
- 4 - PAVIMENTAZIONE: Lastre di varie misure di beola grigio a varie tonalità posate a correre
- 5 - FASCE DI PAVIMENTAZIONE: Fasce in pannelli di calcestruzzo prefabbricato larghezza 40 cm con feritoie per lo scolo delle acque piovane
- 6 - PILASTRI PORTICO: Cilindri in calcestruzzo prefabbricato
- 7 - COPERTURA PORTICO: Struttura di sostegno a travi in calcestruzzo prefabbricato con sagoma per canale di scolo acque, copertura realizzata in travi di legno tipo Lignatur, guaina in PVC superiore e finitura a ghiaietto e verde arbustivo
- 8 - BOX URBANI: Strutture semovibili in ferro e doghe di legno coibentate per funzioni semipubbliche, serramaneti in alluminio e vetrocamera, copertura in legno

- 9 - LAMPADE PORTICO: Faretto a doppia fonte luminosa basso alto.
- 10 - SEDUTE PORTICO: Panchine cilindriche realizzate con struttura in ferro verniciato grigio perla e seduta in calcestruzzo prefabbricato
- 11 - MURATURE RAMPE AUTOSILO - Rivestimento murature esistenti in pannelli di calcestruzzo prefabbricato