

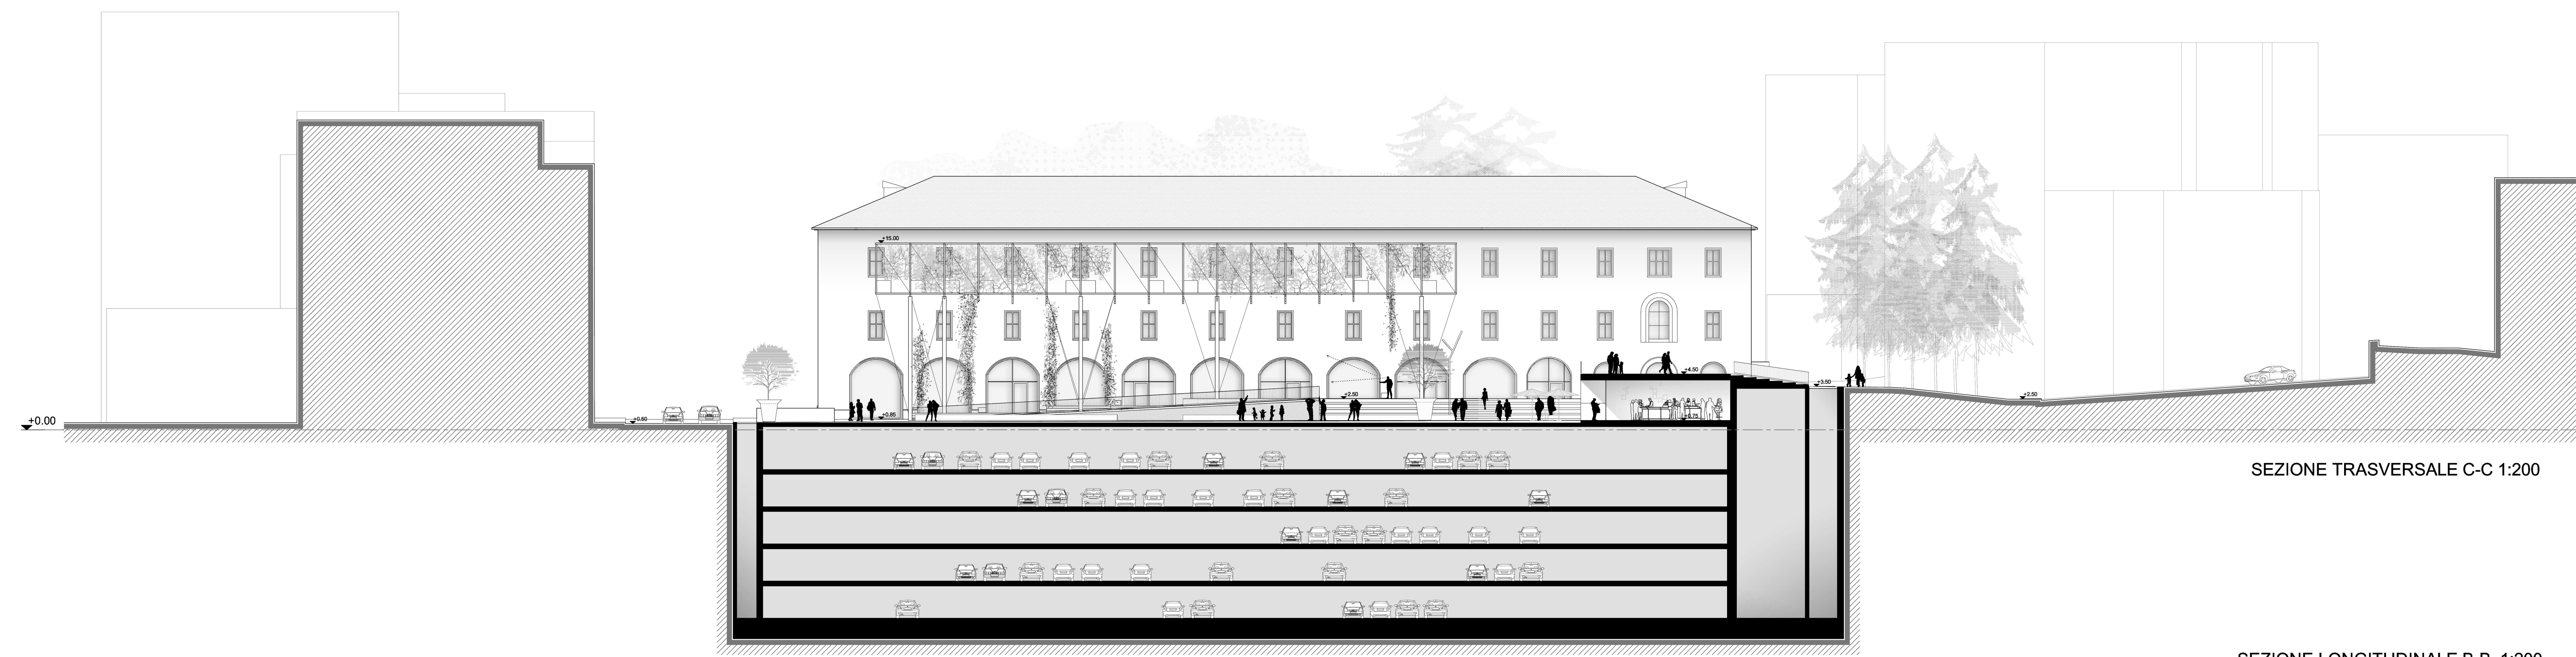


PROSPETTO LONGITUDINALE DA VIA MANZONI A-A 1:200

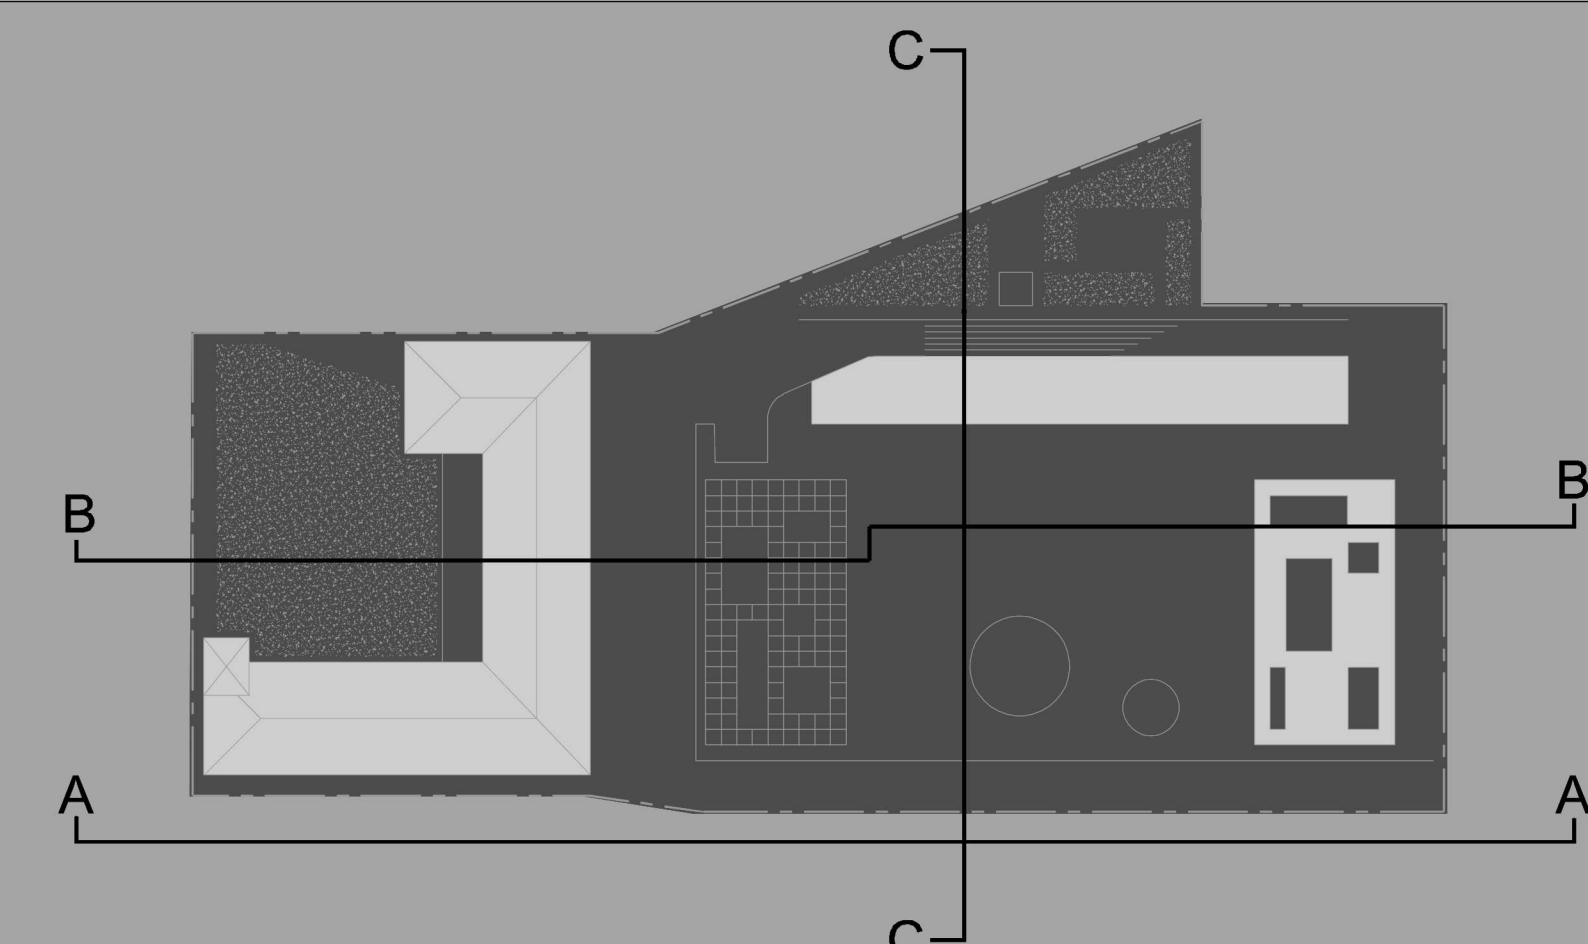

SEZIONE TRASVERSALE C-C 1:200

SEZIONE LONGITUDINALE B-B 1:200

 

TRHG763D

CONCORSO INTERNAZIONALE DI PROGETTAZIONE
 PER LA RIQUALIFICAZIONE URBANISTICA
 E FUNZIONALE DEL COMPARTO DI PIAZZA
 DELLA REPUBBLICA - SUB AMBITO 1 -
 PIAZZA DELLA REPUBBLICA ED EX CASERMA

TAV **05**